



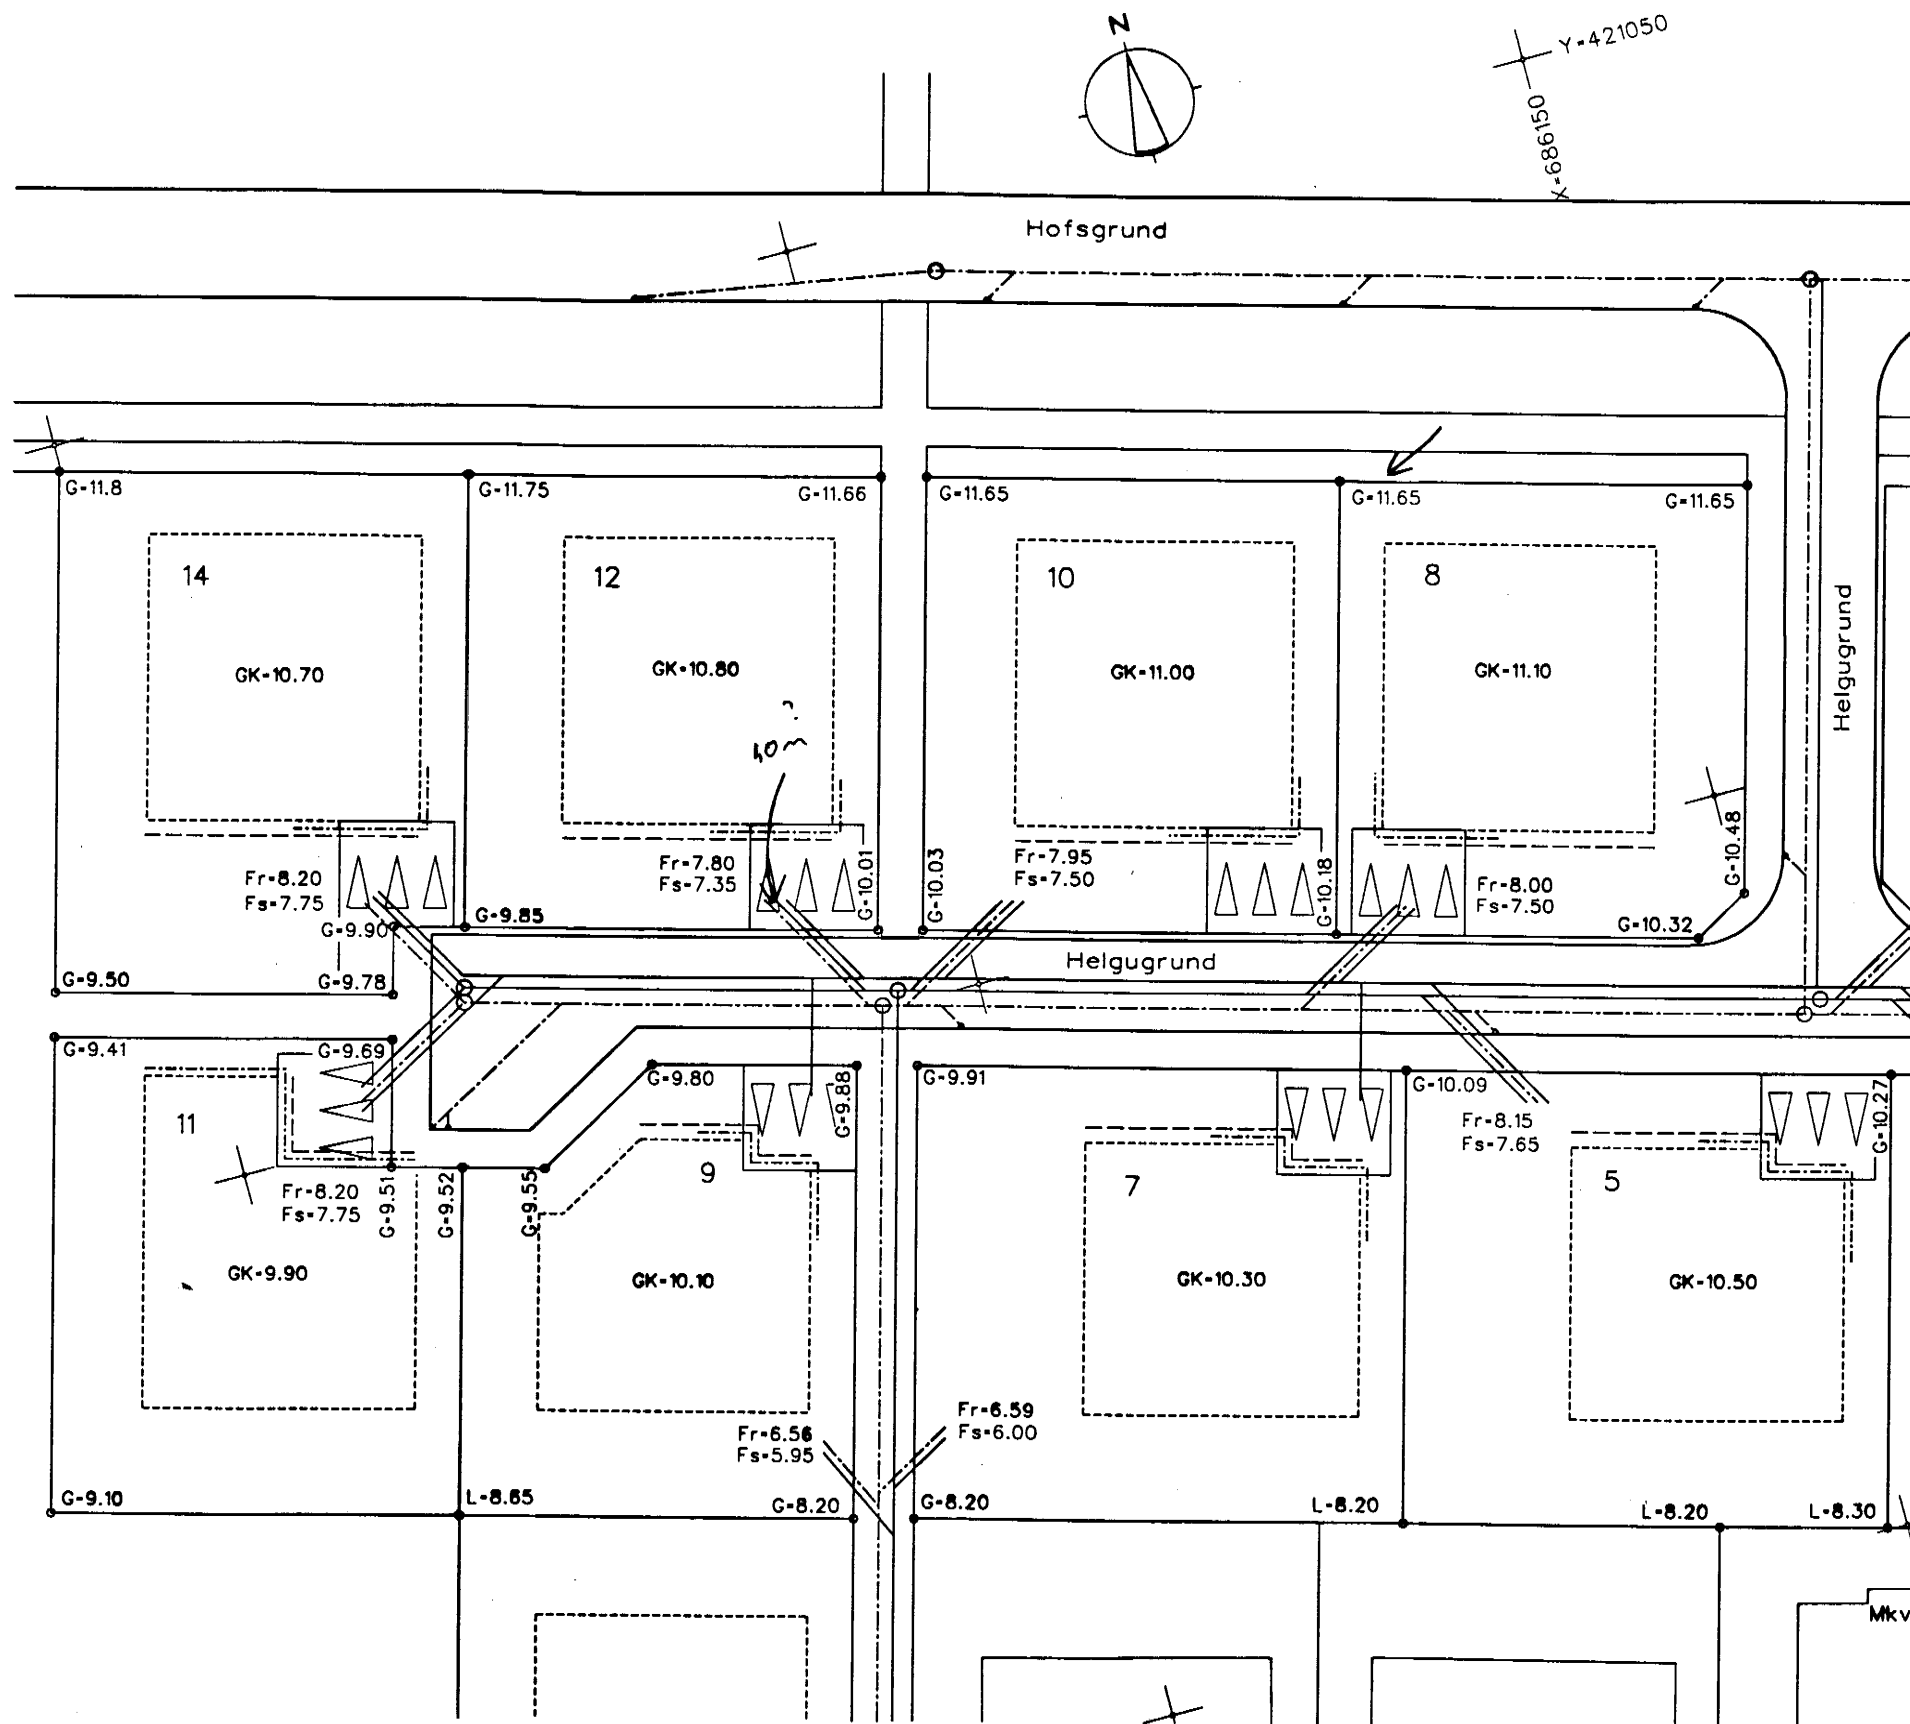

Heimæðar:

Eftirfarandi gildir um heimæðar, nema annað komi fram á planmyndinni

Stærð: Ø 150 ST Skólp
Ø 150 ST Regnvatn
Ø 32 PL Vatn

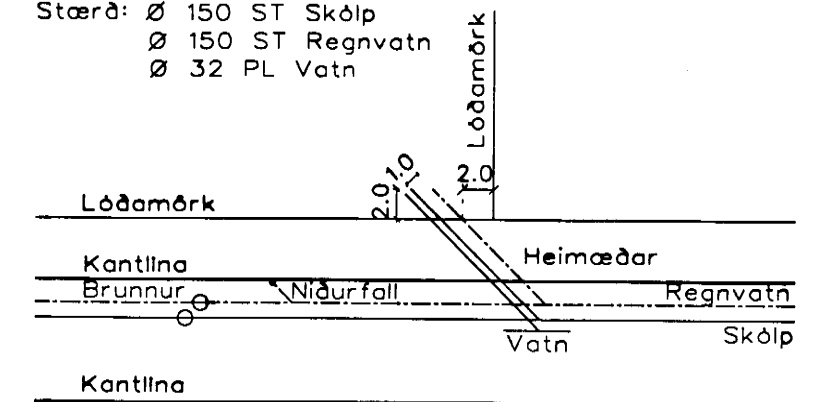

Upplýsingar um staðsetningu vatnsheimæðar
fást hjá vatnsveitu Reykjavíkur

Skýringar og athugasemdir:

Frágangur á lóðamörkum verðigerður í samráði
við lóðarhafa aðliggjandi lóða.

Stærð og staðsetning lóða, byggingareita og
bílastæða eru sýnd á mælublöðum.

Allar hæðartölur eru í hæðarkerfi Vesturlandsvegar (VV-5)

Ónefnd mál eru í metrum nema þvermál
lagna eru í millimetrum

G Hæð borgarlands á lóðamörkum

GK Hæð aðalgólfs

L Hæð lands við lóðamörk (leiðbeinandi)

Fr Tengihæð regnvatnsheimæðar

Fs Tengihæð skólpheimæðar

Tengihæð vatnsheimæðar er að öðru jöfnu
1.2-2.0 m undir yfirborði

Regnvatnslögn


Skólpplögn

Vatnslögn

Kvöð um inntak hitaveitu

Kvöð um inntak rafmagns (og slma)

Aðrar kvæðir: sjá m.a. mælublöð

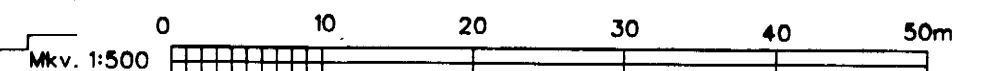

		LYNHÁLSI 3 110 REYKJAVÍK Sími 587 5720				GATNAMALASTJÓRINN í REYKJAVÍK AETLANA- OG HÖNNUNARDEILD SKÚLATÚNI 2, 105 REYKJAVÍK Sími: 583-2480 FAX: 582-8082			
Mælt:	Breyt.	Dags.	Fyrirtæki	Af	Grundarhverfi Helgugrund 5, 7, 8, 9, 10, 11, 12 14 Hæðarblad				
Hannað:	Þ.G.	①							
Teiknað:	Þ.G.	②							
Yfirfarið:		③							
Samb.	Nr.	G.			Daga.	Agúst 1998	Mkv.	1:500	
					Tölvað:	ci\dgn\kjo\9503\tek-603.dgn		Nr.	4-6-179