


Lóðauppráttur 32.474.4
Reykjavík, 1:500
Útrentun þarf ekki að vera í uppgefnum kvarða.

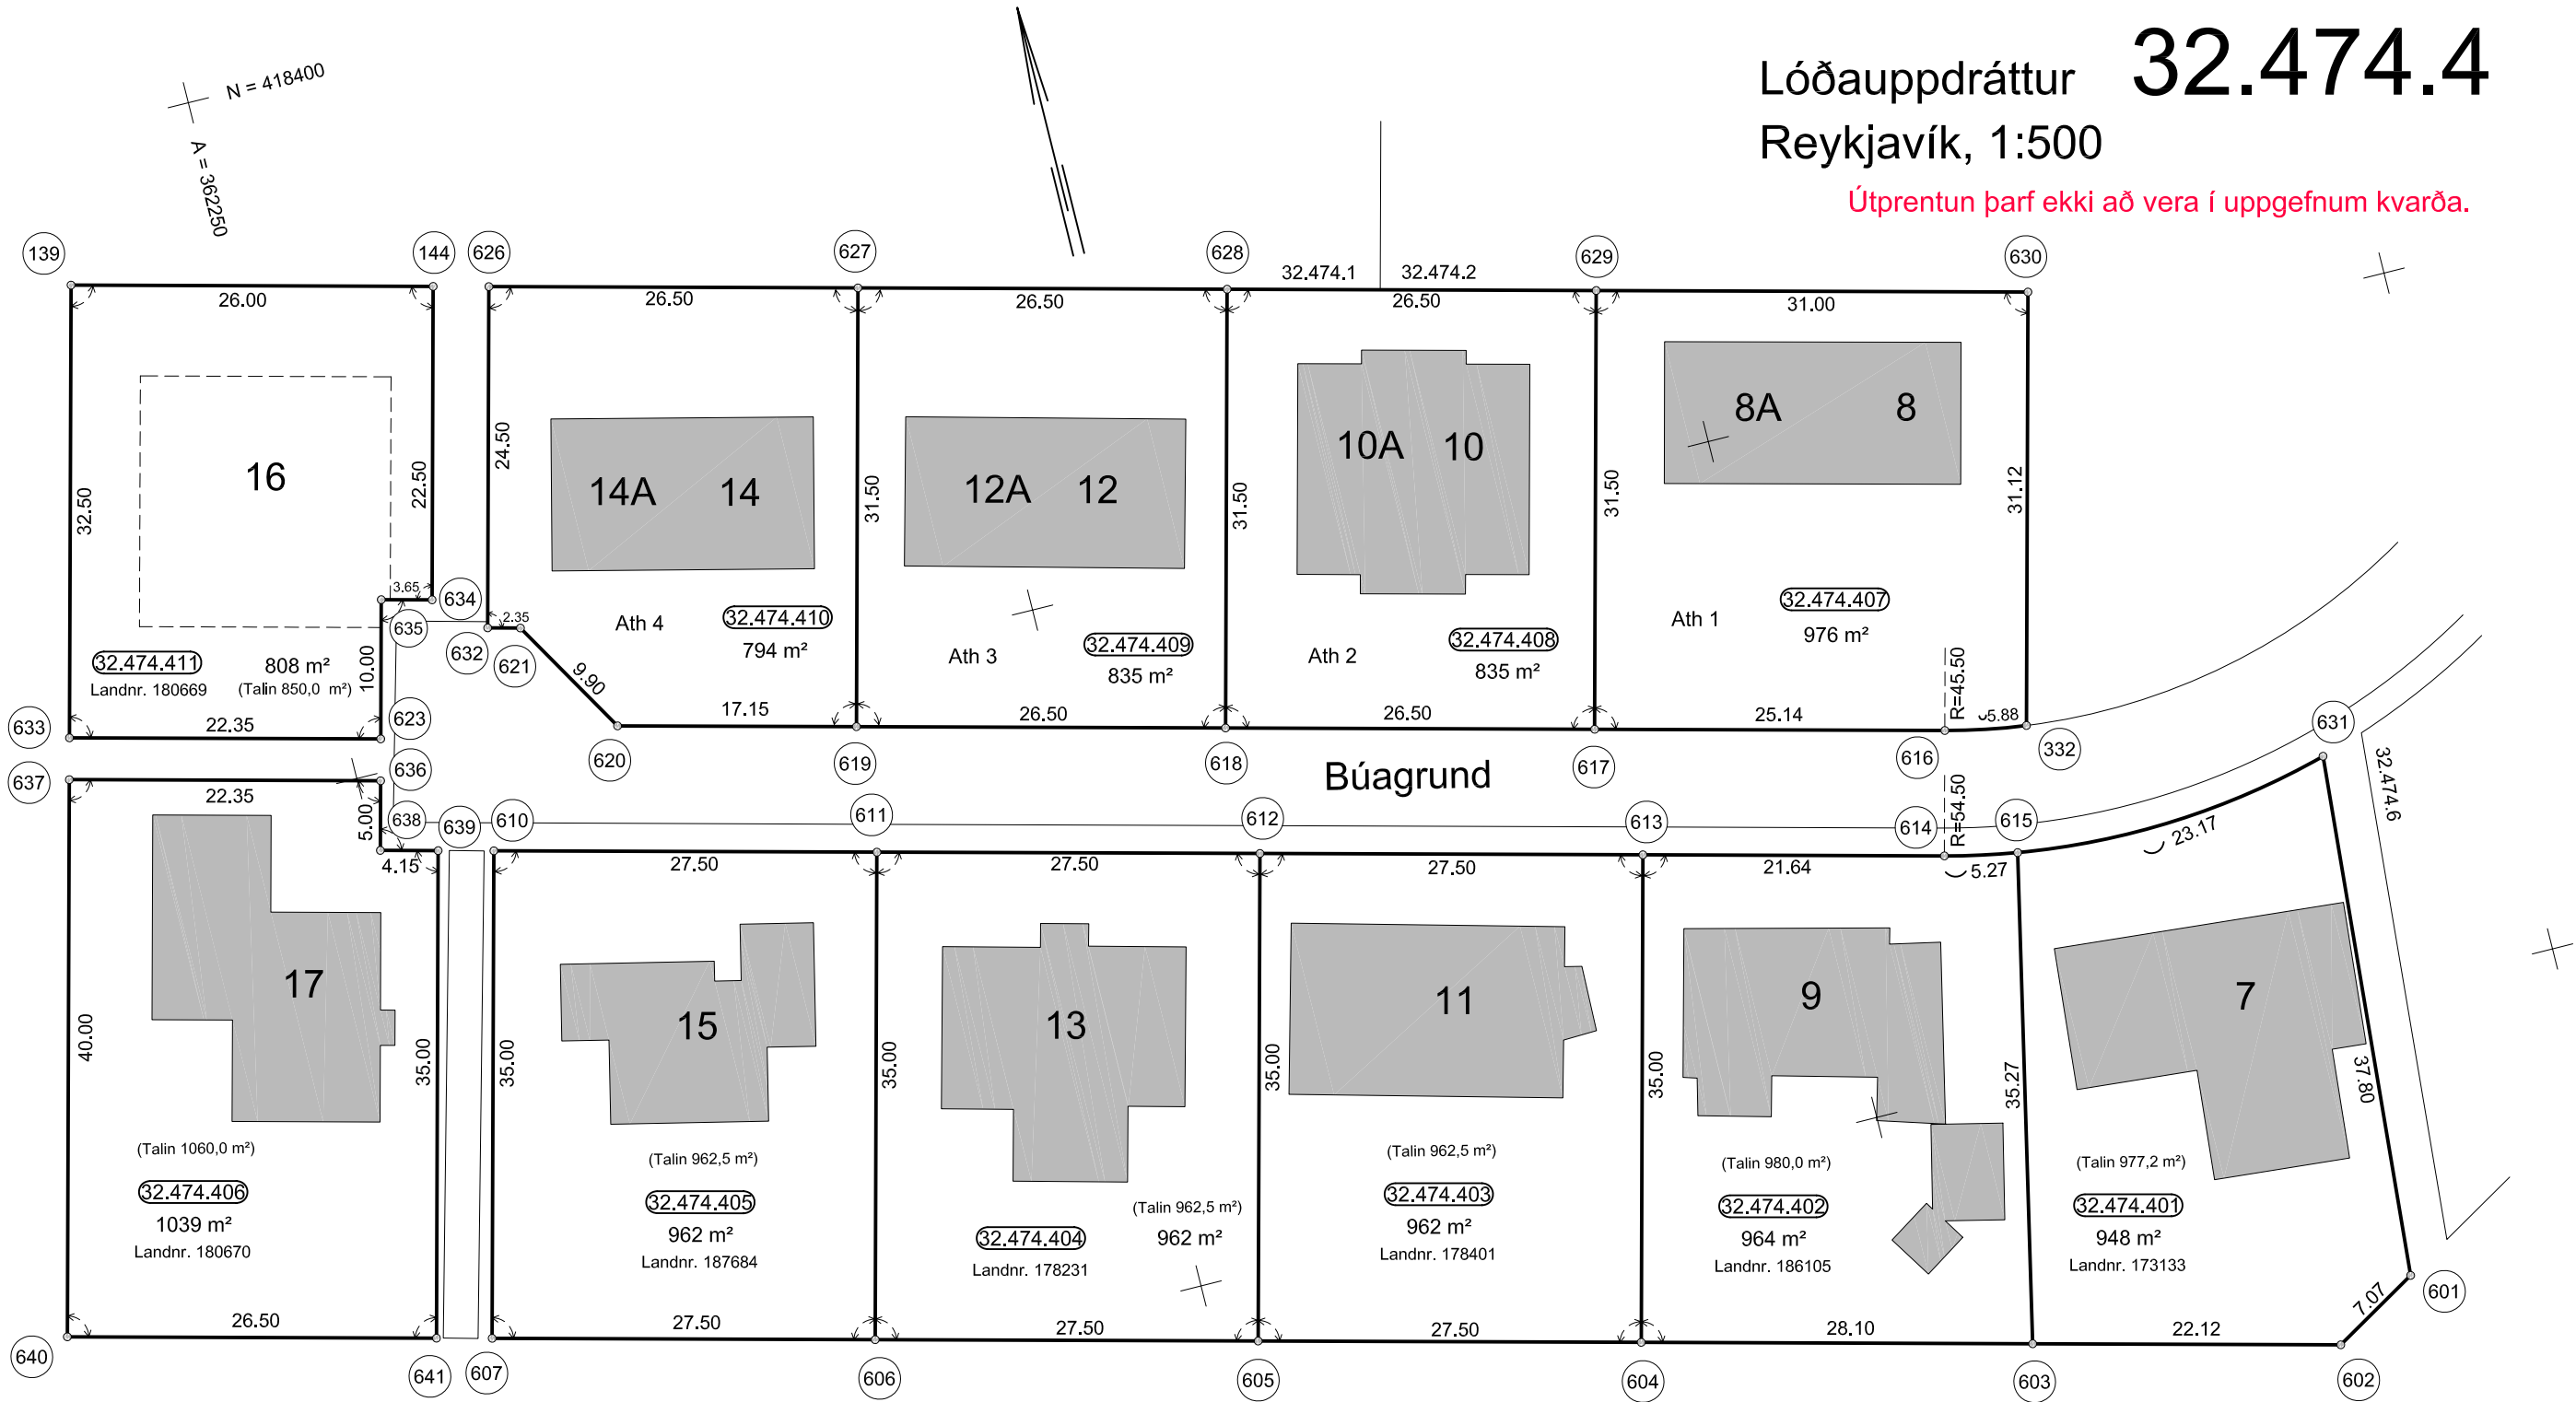

Samþykktir sem þessi Lóðauppráttur, gerður 04. 06. 2012, byggir á:
Framkvæmda- og eignasvið, Landupplýsingadeild, vinnur þetta blað.
Deiliskipulag staðfest af hreppsnefnd Kjalarneshrepps 26. 02. 1998.
Lóðamörk eftir upplýsingum frá Verkfræðistofunni Ráðgjöf ehf.
Sjá deiliskipulagsbreytingu samþykkt á embættisafgreiðslufundi skipulagsstjóra þann 03. 09. 2010 og
auglýsingu í B-deild stjórnartíðinda dags. 07. 10. 2010.
Lóðauppráttur þessi öðlast ígildi mælibleðs þegar gerðir hafa verið nýjir lóðaleigusamningar og lesnar
yfirlýsingar, eða sambærilegt, með þessum upprætti um sérhverja lóð á blaðinu, þ.e.a.s. lóðirnar
Búagrund 7, 8-8A, 9, 10, 11, 12, 13, 14, 15, 16, 17.
Landupplýsingadeild snýr hnitum í Landskerfi (ISN93).
Ath 1: Lóðin Búagrund 8-8A er talin tvær lóðir í Þjóðskrá, hvor með sínu landnúmeri, landnr. 186458 á
nr. 8 og landnr. 186459 á nr. 8A, og hvor með stærðina 441 m².
Ath 2: Lóðin Búagrund 10-10A er talin tvær lóðir í Þjóðskrá, hvor með sínu landnúmeri, landnr. 173128 á
nr. 10 og landnr. 173129 á nr. 10A, og hvor með stærðina 417,4 m².
Ath 3: Lóðin Búagrund 12-12A er talin tvær lóðir í Þjóðskrá, hvor með sínu landnúmeri, landnr. 173148 á
nr. 12 og landnr. 173149 á nr. 12A, en stærðin 459,1 m² er sett á nr. 12 og stærðin 375,6 m² á nr. 12A.
Ath 4: Lóðin Búagrund 14-14A er talin tvær lóðir í Þjóðskrá, hvor með sínu landnúmeri, landnr. 174328 á
nr. 14 og landnr. 174327 á nr. 14A, en stærðin 436,6 m² er sett á nr. 14 og stærðin 357,2 m² á nr. 14A.

Landupplýsingadeild
Framkvæmda- og eignasvið
04. 06. 2012.

Landskerfi (ISN93)

Nr.	Norður	Austur	Nr.	Norður	Austur
139	418389.3328	362238.6608	619	418344.9350	362285.7054
144	418382.9543	362263.8657	620	418349.1424	362269.0798
332	418324.6949	362367.2298	621	418357.6456	362264.0111
601	418279.7178	362384.4460	623	418352.3435	362252.3542
602	418276.0982	362378.3714	626	418381.9729	362267.7434
603	418281.5250	362356.9271	627	418375.4718	362293.4331
604	418288.4195	362329.6834	628	418368.9706	362319.1229
605	418295.1659	362303.0243	629	418362.4695	362344.8126
606	418301.9124	362276.3651	630	418354.8644	362374.8647
607	418308.6589	362249.7060	631	418317.4057	362387.3577
610	418342.5887	362258.2924	632	418358.2221	362261.7330
611	418335.8422	362284.9516	633	418357.8265	362230.6877
612	418329.0958	362311.6107	634	418361.1422	362258.3459
613	418322.3493	362338.2698	635	418362.0377	362254.8076
614	418317.0404	362359.2483	636	418349.4352	362251.6183
615	418315.9969	362364.4075	637	418354.9182	362229.9517
616	418325.7651	362361.4562	638	418344.5881	362250.3917
617	418331.9327	362337.0847	639	418343.5700	362254.4147
618	418338.4339	362311.3951	640	418316.1414	362220.1386
			641	418309.6402	362245.8284

Fjöldi, staðsetning og frágangur bílastæða
og innkeyrsla skal vera í samræmi við
gildandi deiliskipulag og samþykktir.

Lóðir eru tölusettar við Búagrund.

A = 362350
N = 418250