

GRENNÐARSTÖÐVAR - ENDURGERÐ

DALSHÚS
ORRAHÓLAR
STRENGUR

TEIKNINGAR



TEIKNINGASKRÁ

Frumstærð teikningar A3

Teikn nr.	GRE-L-ÚT-001	Yfirlitsmynd
-----------	--------------	--------------

DALSHÚS

Teikn nr.	GRE-L-ÚT-002	Afstöðumynd-vinnustaðamerking
Teikn nr.	GRE-L-ÚT-003	Núverandi ástanda
Teikn nr.	GRE-L-ÚT-004	Grunnmynd
Teikn nr.	GRE-L-ÚT-005	Hæðarsetning
Teikn nr.	GRE-L-ÚT-006	Efnisnotkun

ORRAHÓLAR

Teikn nr.	GRE-L-ÚT-007	Afstöðumynd-vinnustaðamerking
Teikn nr.	GRE-L-ÚT-008	Núverandi ástanda
Teikn nr.	GRE-L-ÚT-009	Grunnmynd
Teikn nr.	GRE-L-ÚT-010	Hæðarsetning
Teikn nr.	GRE-L-ÚT-011	Efnisnotkun
Teikn nr.	GRE-L-ÚT-012	Plöntuplan

STRAUMUR


Teikn nr.	GRE-L-ÚT-013	Afstöðumynd-vinnustaðamerking
Teikn nr.	GRE-L-ÚT-014	Núverandi ástanda
Teikn nr.	GRE-L-ÚT-015	Grunnmynd
Teikn nr.	GRE-L-ÚT-016	Hæðarsetning
Teikn nr.	GRE-L-ÚT-017	Efnisnotkun
Teikn nr.	GRE-L-ÚT-018	Plöntuplan

SÉRTEIKNINGAR

Teikn nr.	GRE-L-ÚT-019	Skjólgirðing - sérteikning
Teikn nr.	GRE-L-ÚT-020	Sérteikningar




GRENNDARSTÖÐ - ENDURGERÐ
VIÐ DALSHÚS, ORRAHÓLA OG STRENG
AFSTÖÐUMYND

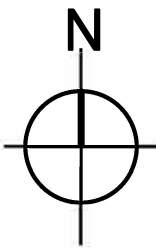

Teikn nr.
GRE-L-ÚT-001



G A G N V E G U R

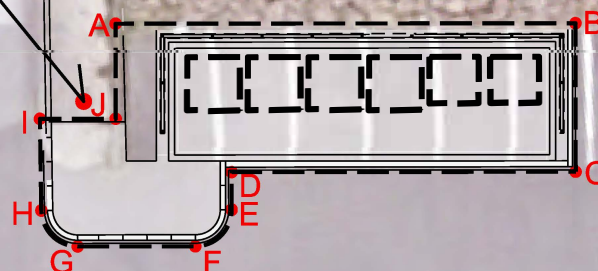

Nr.	X	Y
A	364362.5827	407032.8039
B	364377.6487	407032.0063
C	364377.1291	407026.1530
D	364365.8262	407027.4457
E	364365.6858	407026.2178
F	364364.3572	407025.1619
G	364360.4893	407025.6043
H	364359.4315	407026.9145
I	364359.7283	407029.9187
J	364362.2201	407029.6337

D A L S H Ú S

GRENNÐARSTÖÐ - ENDURGERÐ
DALHÚS

YFIRLITSMYND / VINNUSTAÐAMERKING


Dags. 05.06.2025

Mkv. 1: 500 (A3)



Teikn nr.
GRE-L-ÚT-002

h o r n s t e i n a r
arkitektar ehf

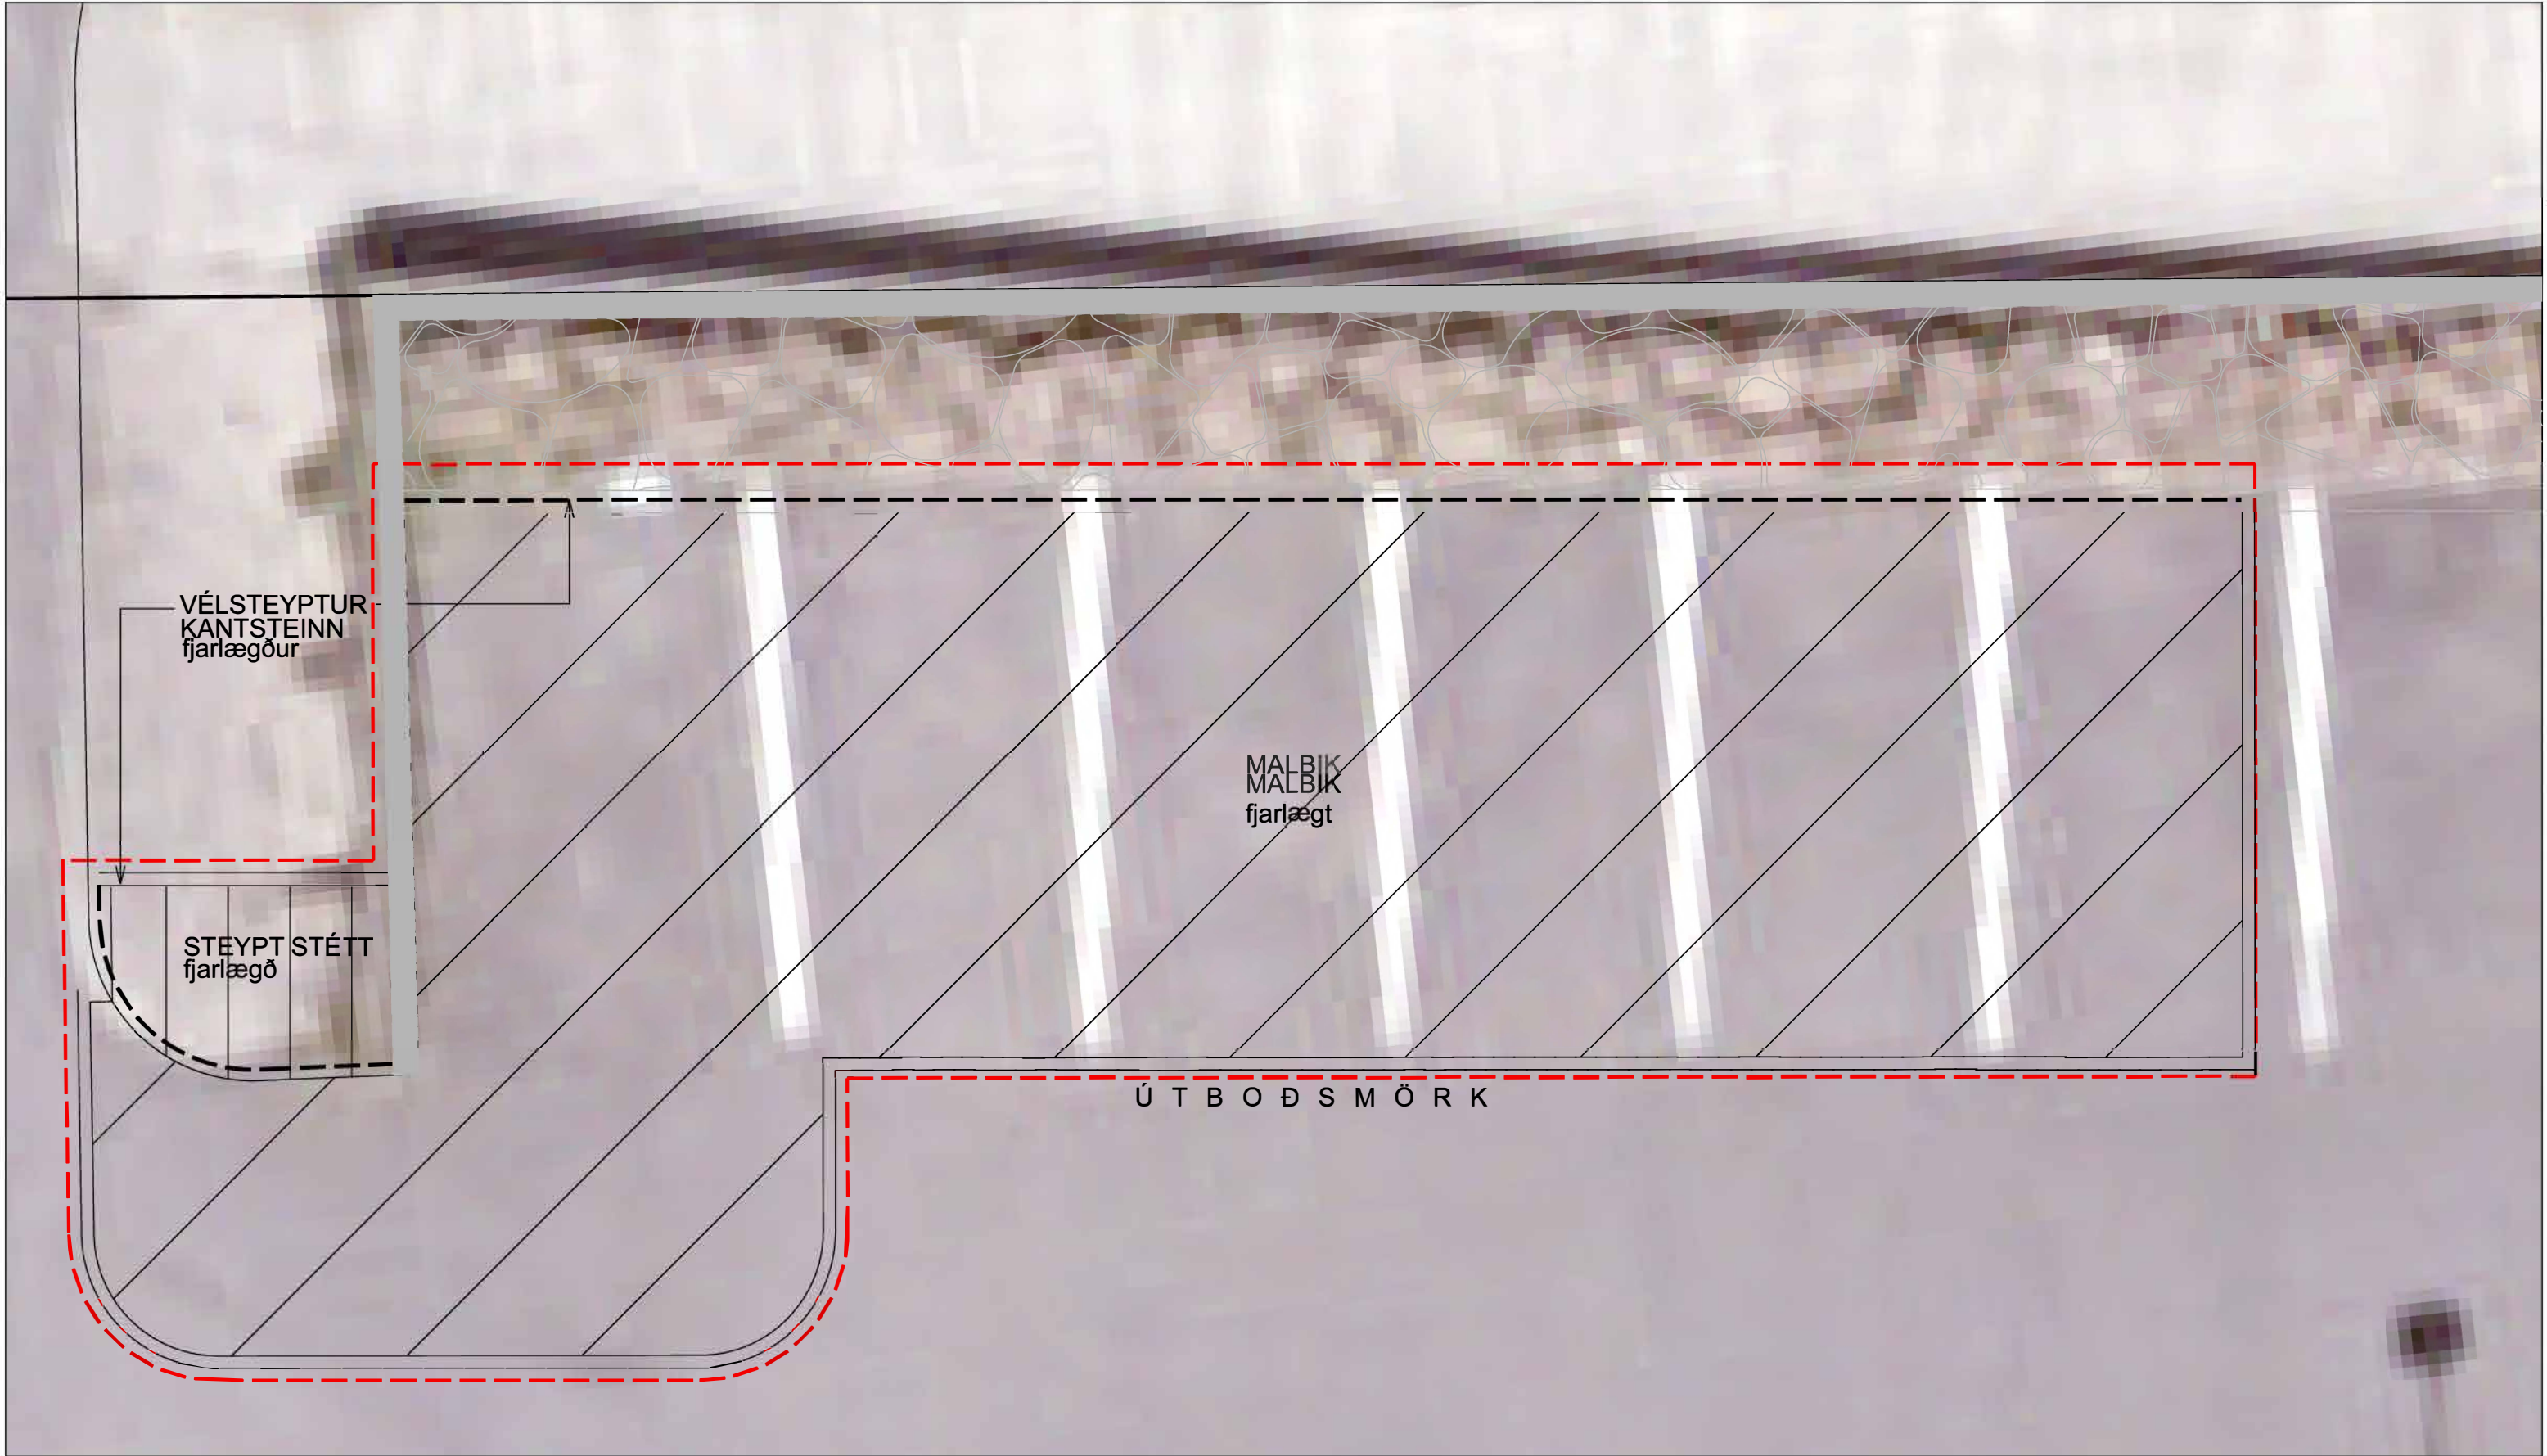

GRENNDARSTÖÐ - ENDURGERÐ
DALSHÚS

NÚVERANDI ÁSTAND

Dags. 05.06.2025

Mkv. 1: 50 (A3)




LAGNIR I JÖRÐU (virðist vera engar á þessu svæði)
sjá nánar Borgarvefsjá



Teikn nr.
GRE-L-ÚT-003

h o r n s t e i n a r
arkitektar ehf

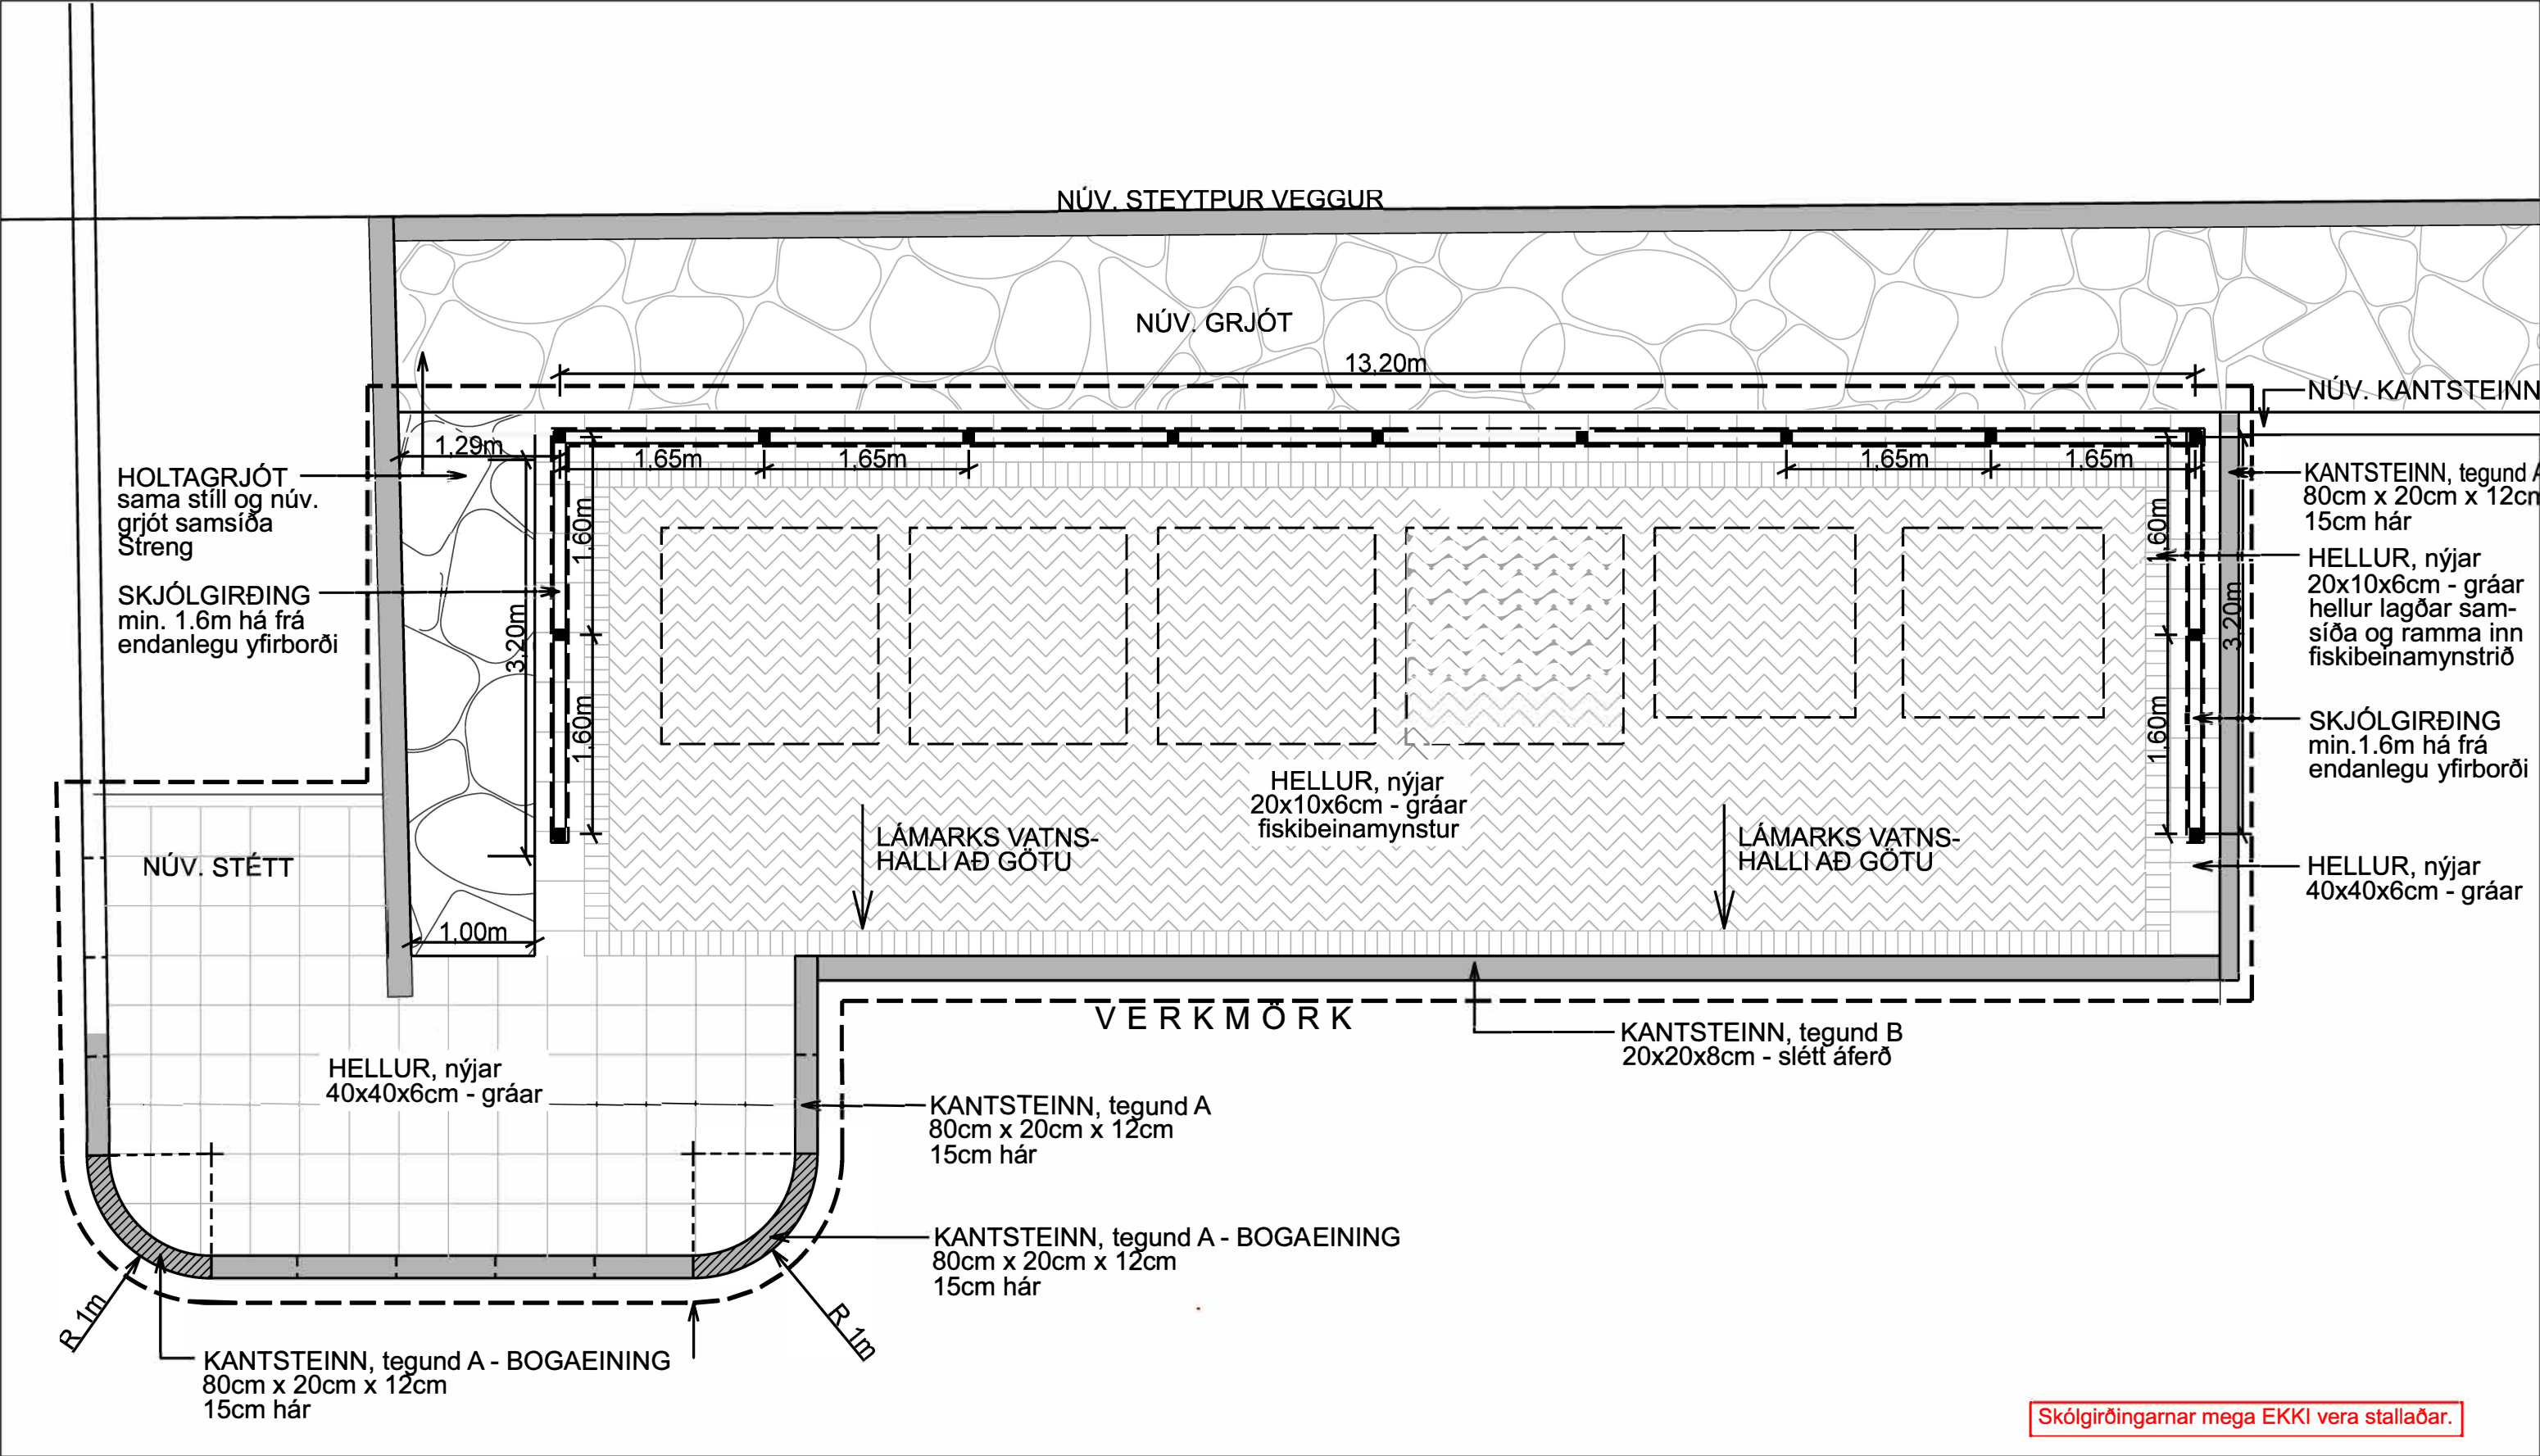

GRENNÐARSTÖÐ - ENDURGERÐ
DALSHÚS


GRUNNMYND

Dags. 05.06.2025

Mkv. 1:50 (A3)




LAGNIR Í JÖRÐU (virðist vera engar á þessu svæði)
Sjá nánar Borgarvefsjá

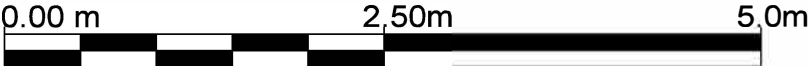

Teikn nr.
GRE-L-ÚT-004

h o r n s t e i n a r
arkitektar ehf

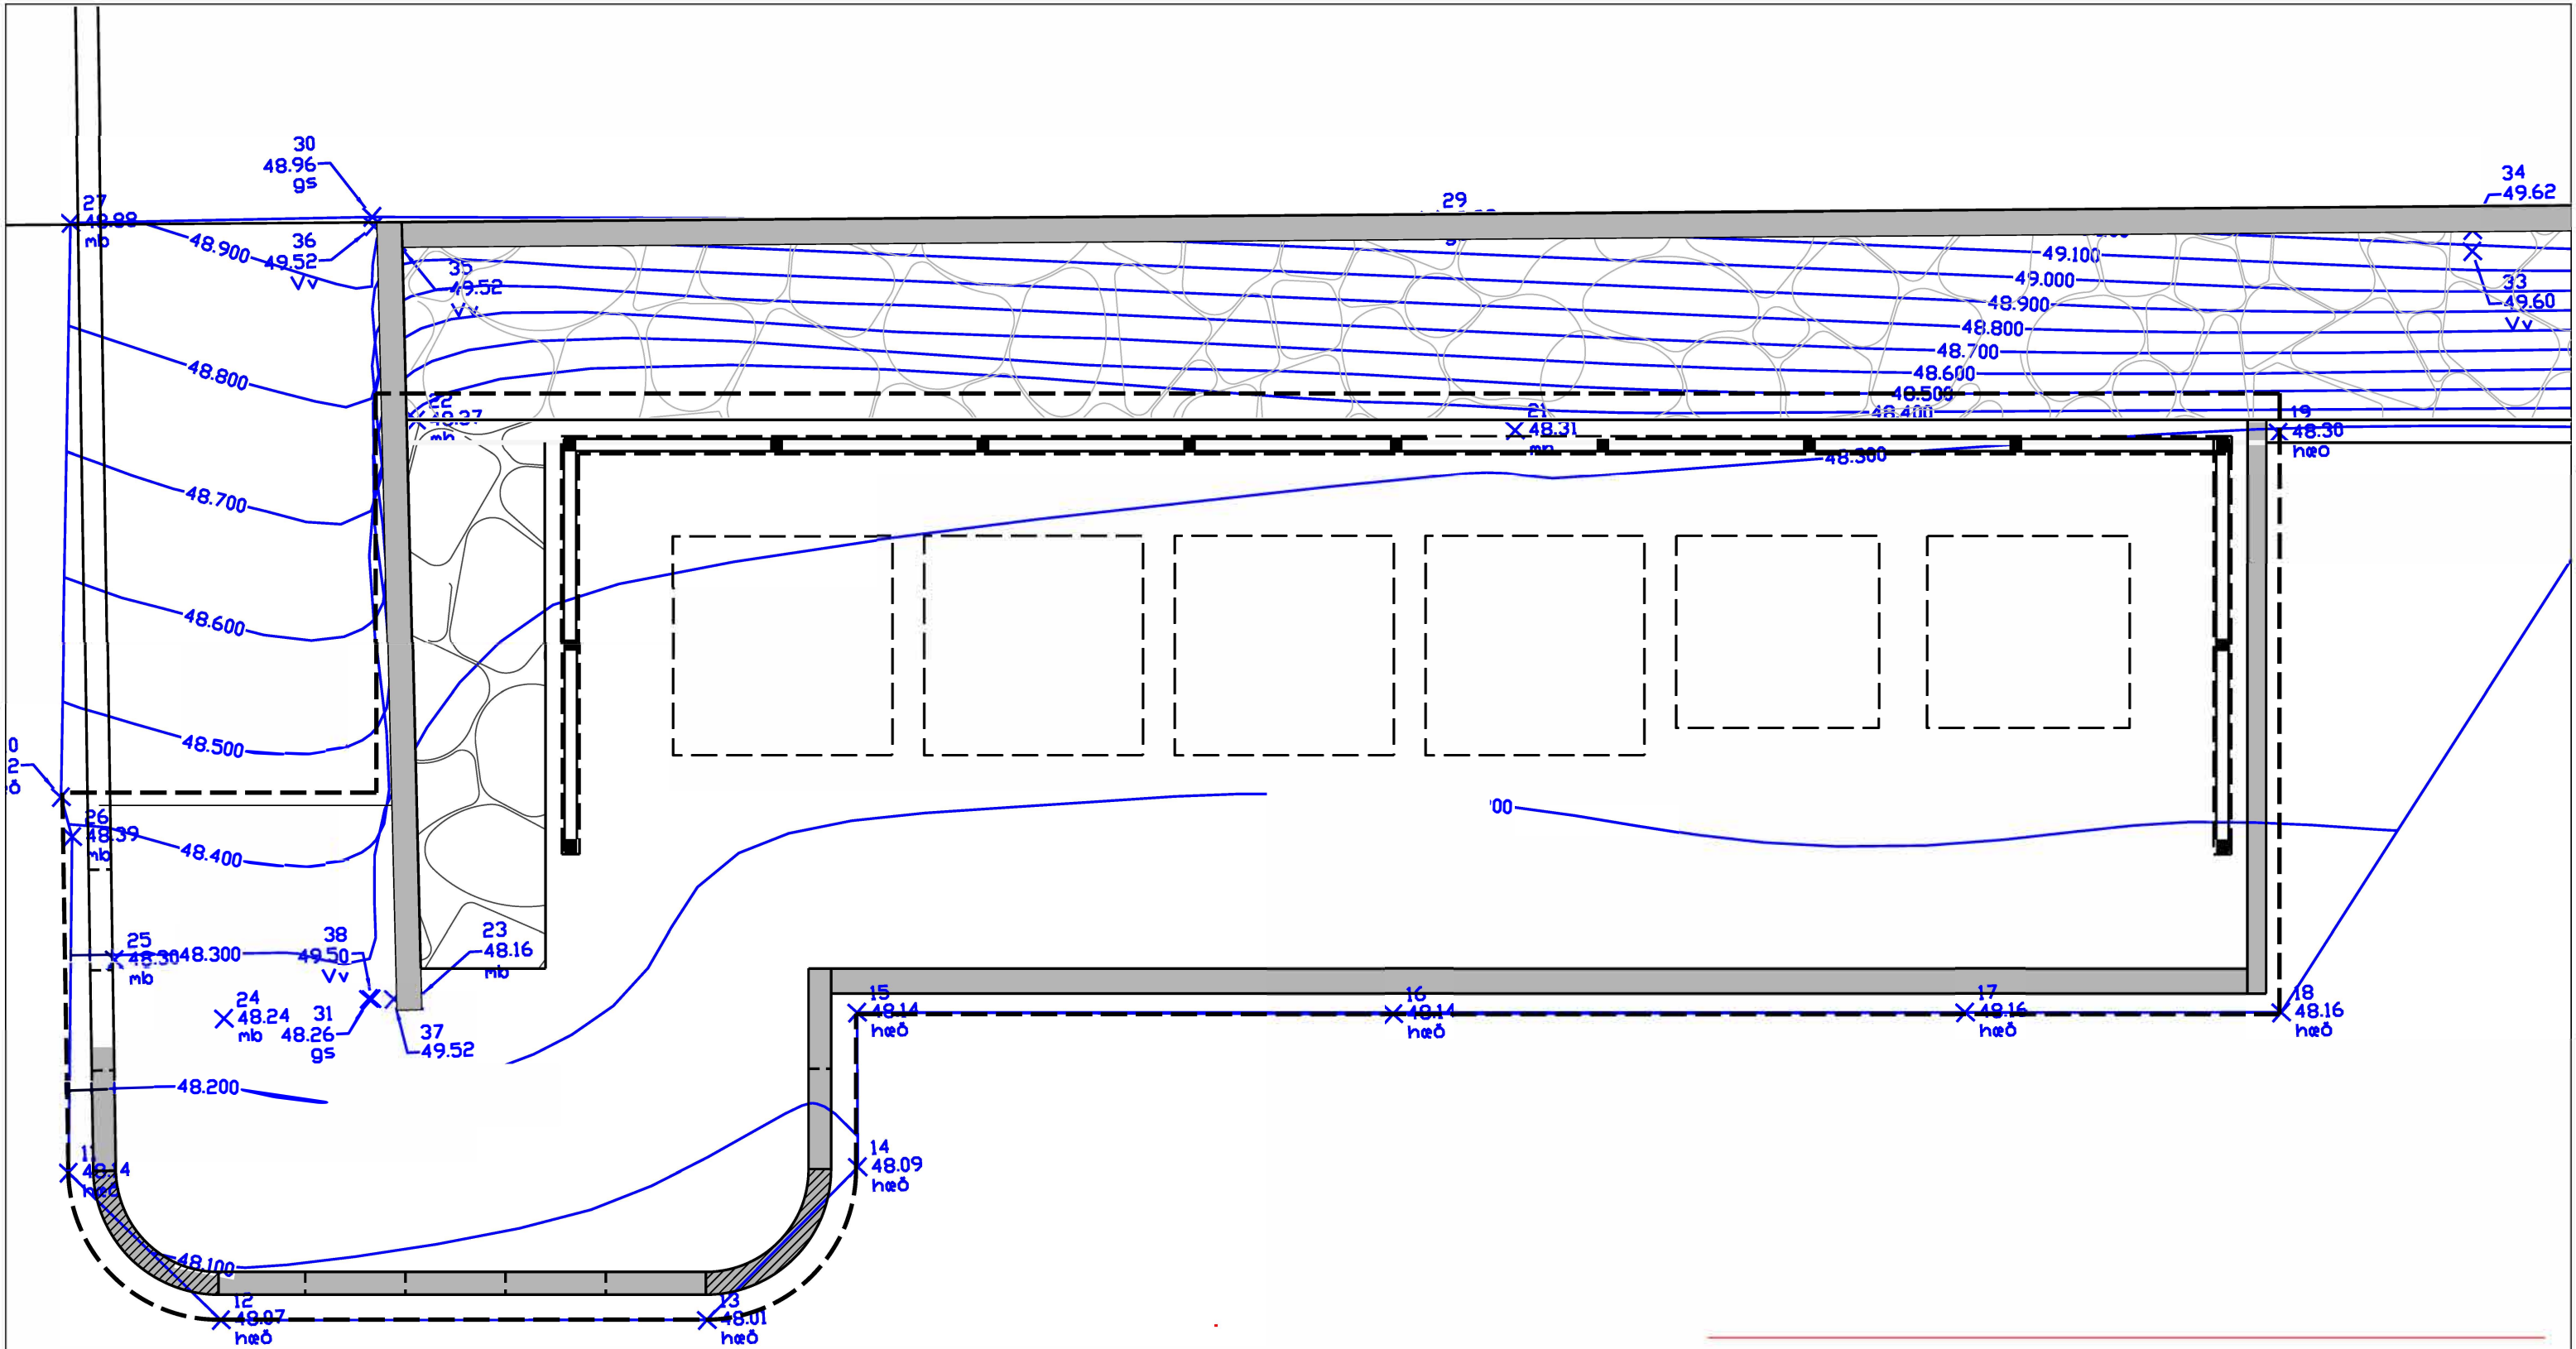

TEIKNING Í VINNSLU OG VERÐUR
GEFIN ÚT FYRIR VERKBYRJUN


GRENNÐARSTÖÐ - ENDURGERÐ
DALSHÚS

HÆÐARSETNING

Dags. 05.06.2025 Mkv. 1:50 (A3)

NÚV. HÆÐIR

NÝJAR HÆÐIR

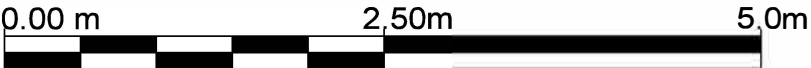

Teikn nr.
GRE-L-ÚT-005

h o r n s t e i n a r
arkitektar ehf

GRENNDARSTÖÐ - ENDURGERÐ
DALSHÚS

EFNISNOTKUN

Dags. 05.06.2025

Mkv. 1:100 (A3)


HELLUR 20x10x6cm - gráar	HELLUR 20x10x6cm - gráar fiskibeinamynstur	HELLUR 40x40x6cm - gráar
-----------------------------	--	-----------------------------

SKJÓLGIRÐING 1.6m há frá yfirborði	KANTSTEINN, tegund A 80x20x12cm	KANTSTEINN, tegund B 20x20x8cm - slétt áferð
---------------------------------------	------------------------------------	---


Holtagrjót	LAGNIR Í JÖRÐU sjá nánar Borgarvefsjá
------------	--


Teikn nr.
GRE-L-ÚT-006

h o r n s t e i n a r
arkitektar ehf

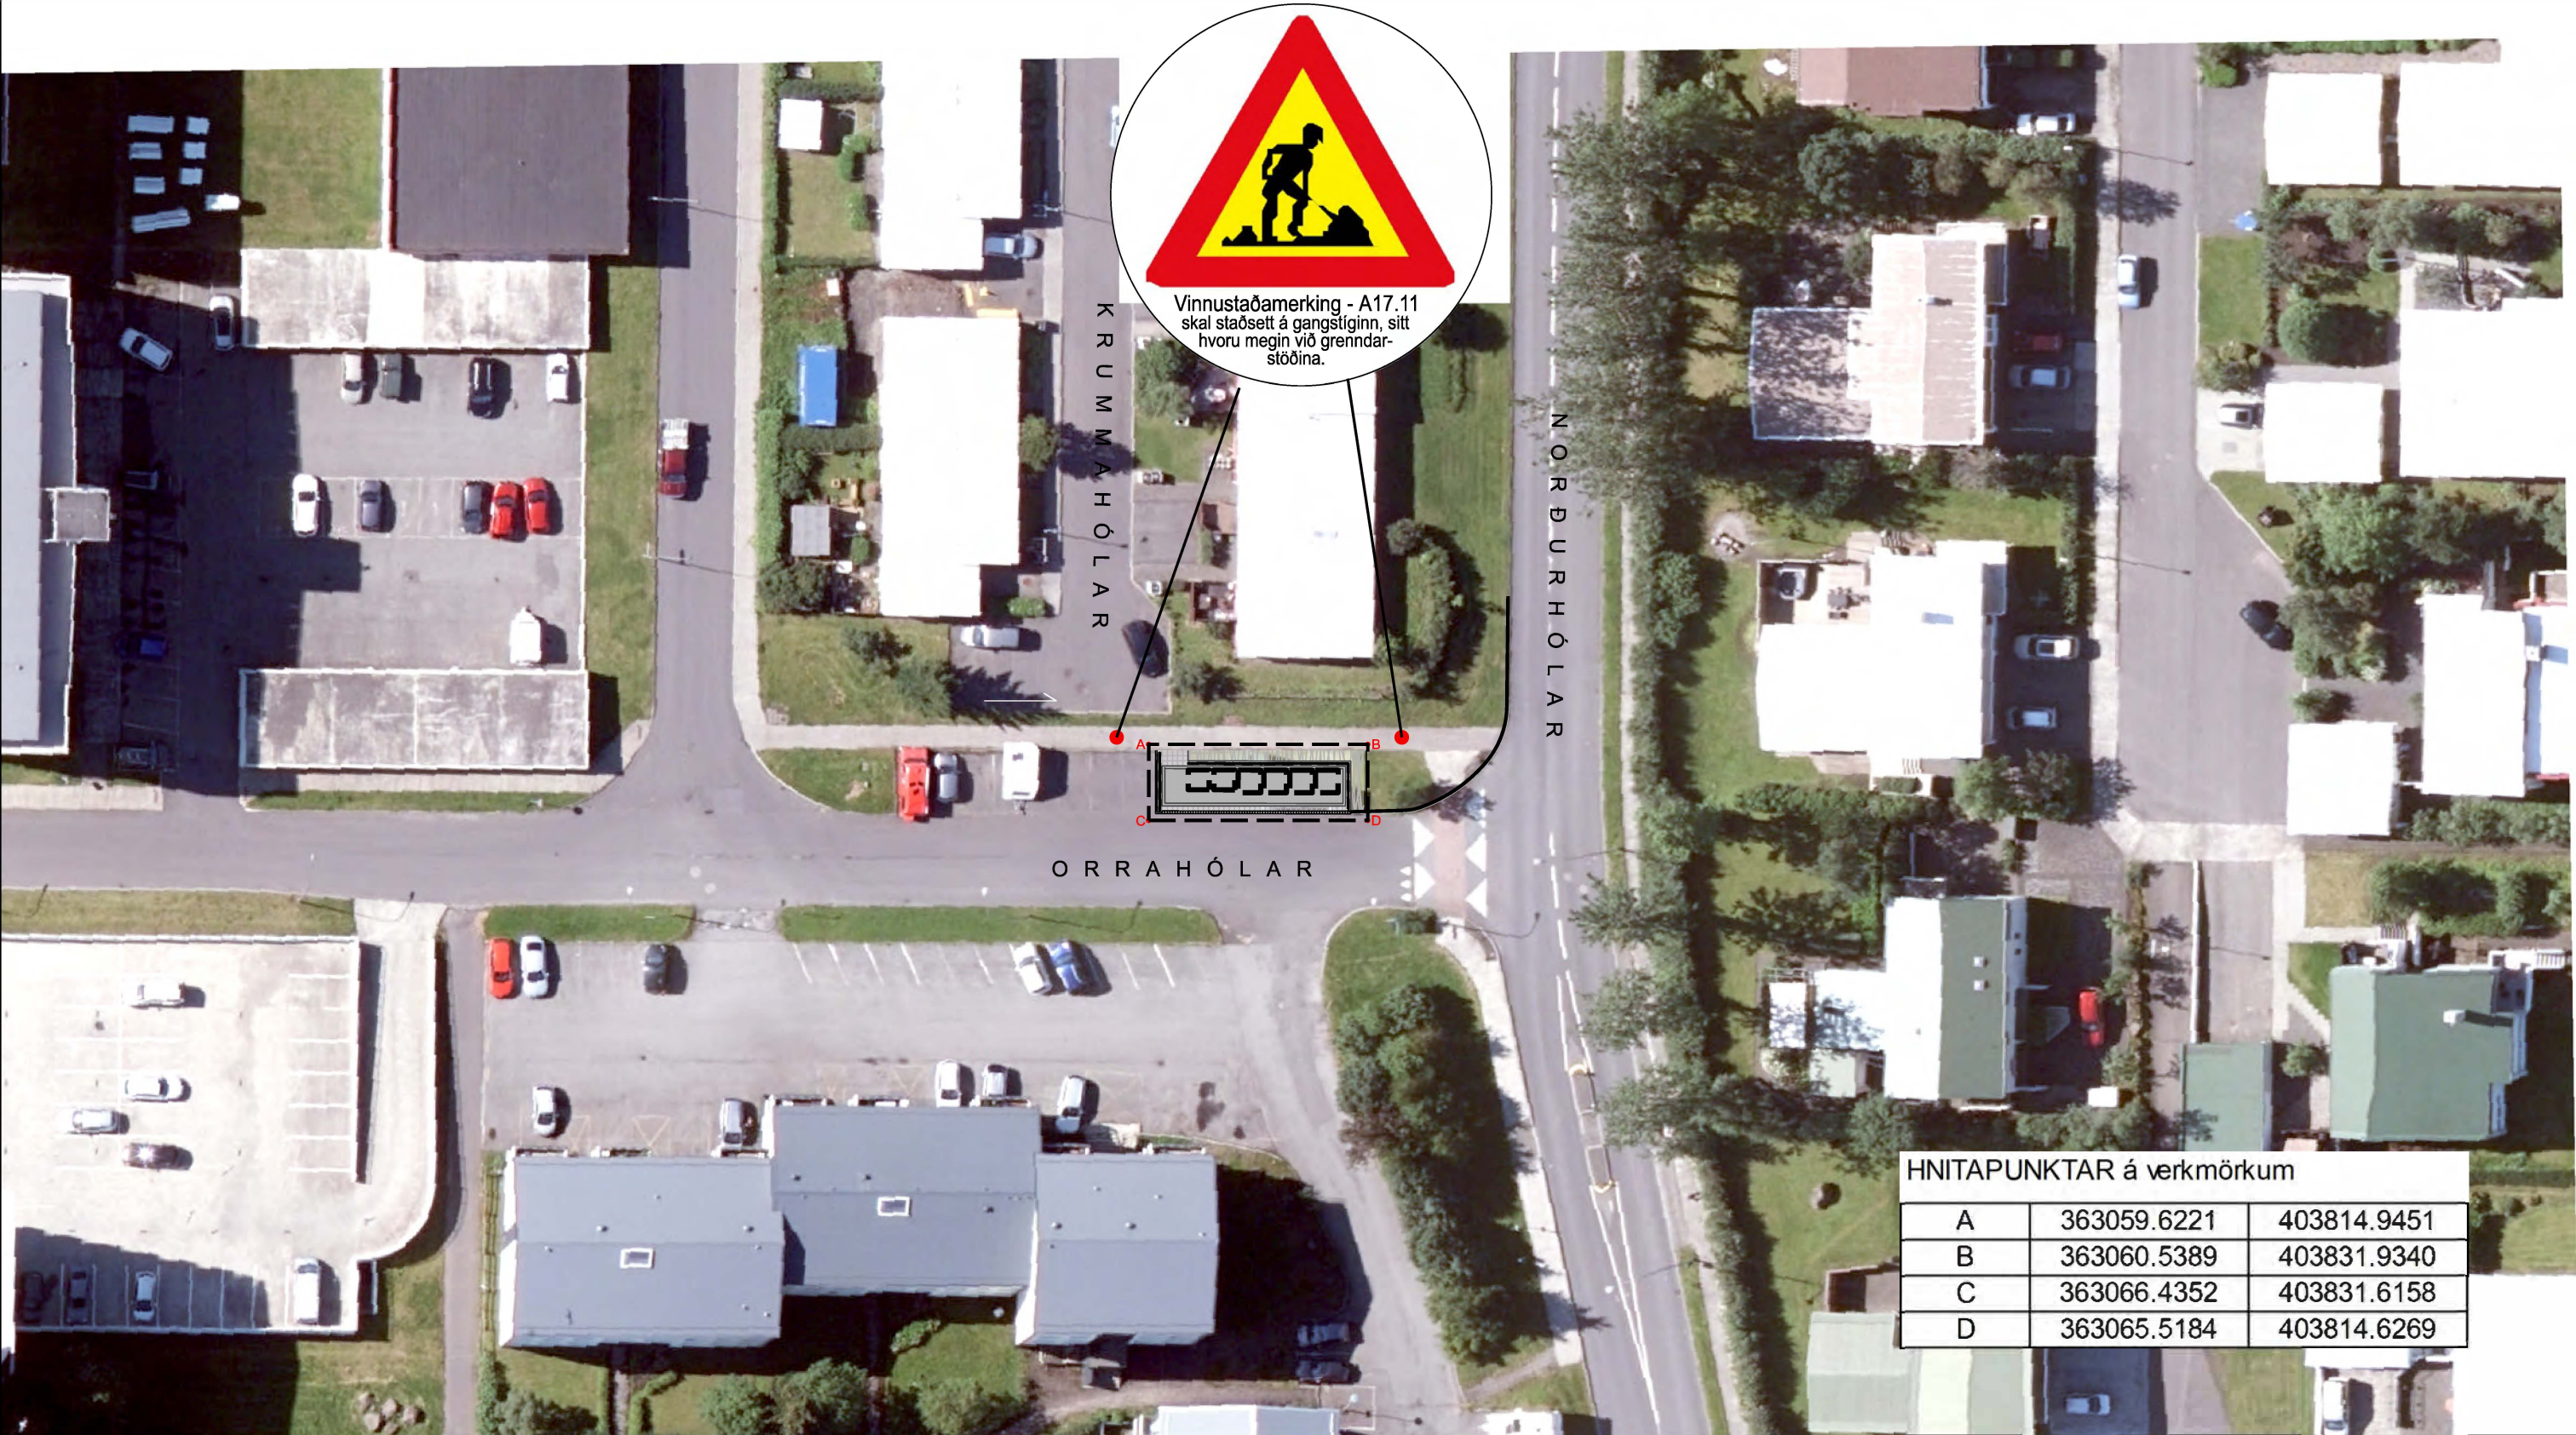



GRENNDARSTÖÐ - ENDURGERÐ
ORRAHÓLAR
YFIRLITSMYND / VINNUSTAÐAMERKING

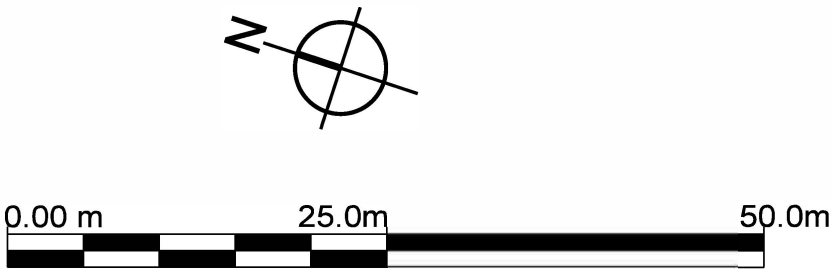

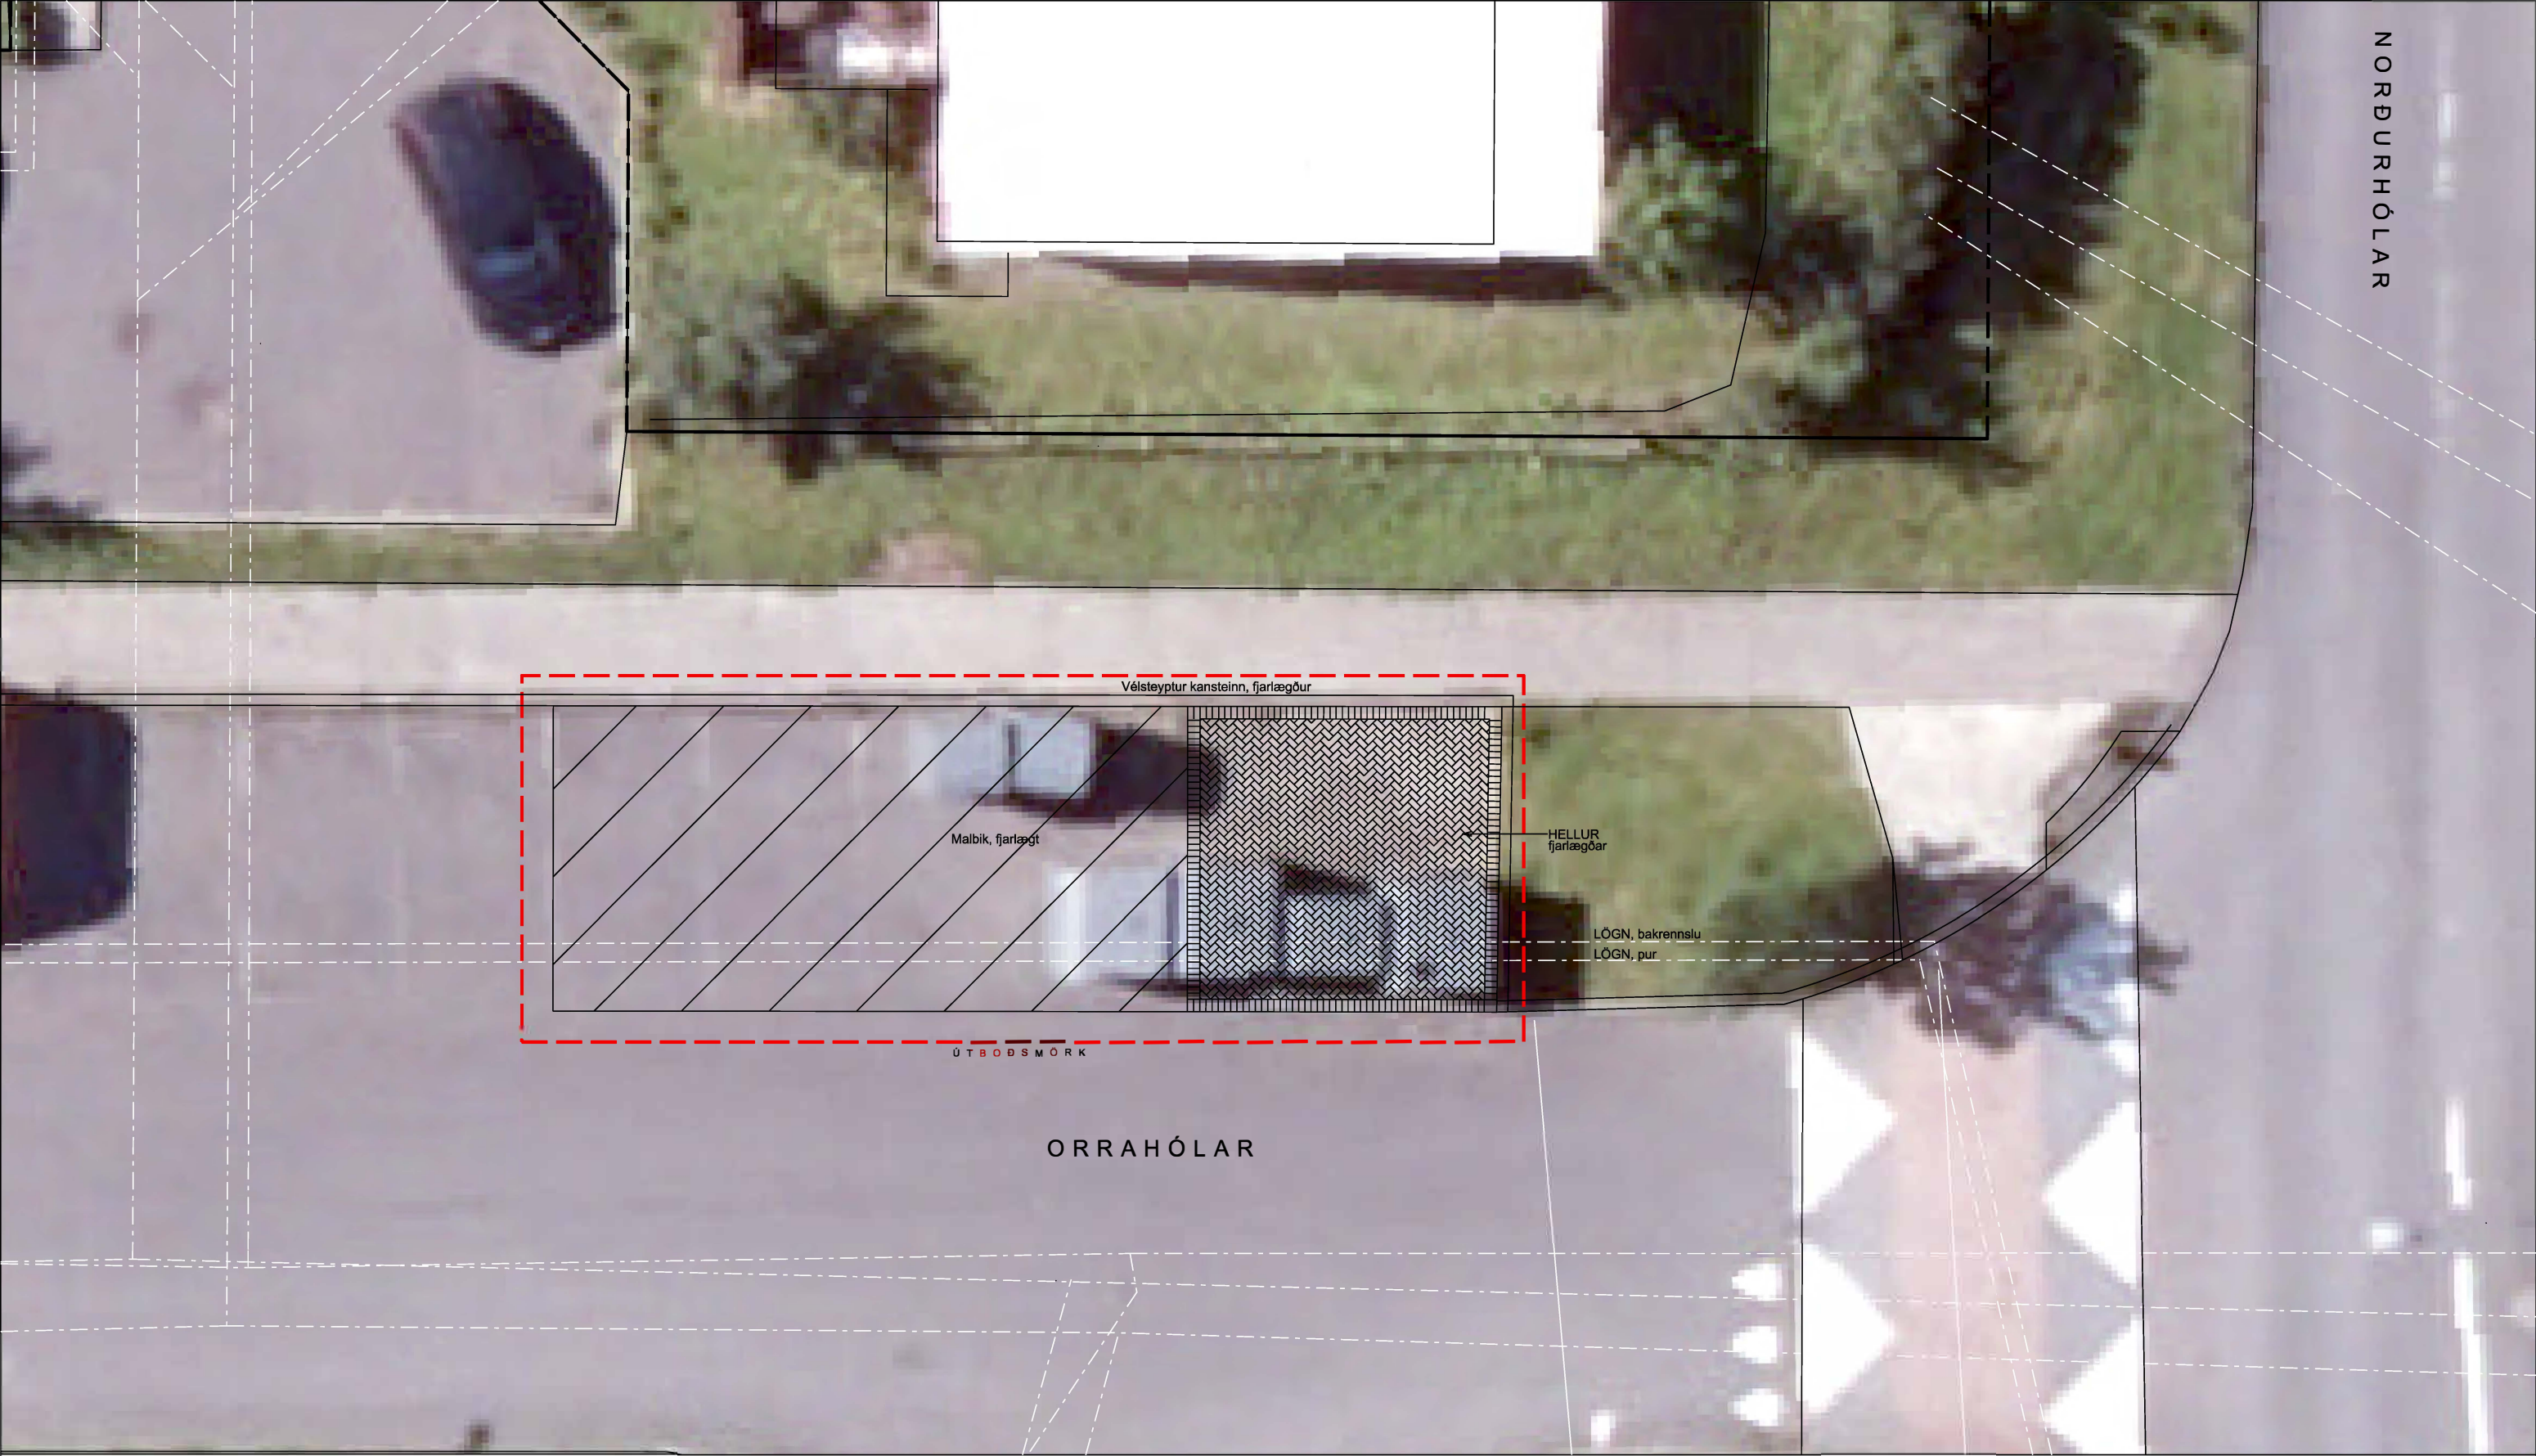


GRENNDARSTÖÐ - ENDURGERÐ
ORRAHÓLAR
NÚVERANDI ÁSTAND

LAGNIR Í JÖRÐU
sjá nánar Borgarvefsjá

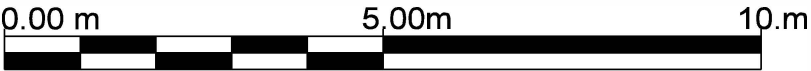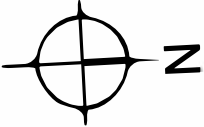



Teikn nr.
GRE-L-ÚT-008

hornsteinar
arkitektar ehf

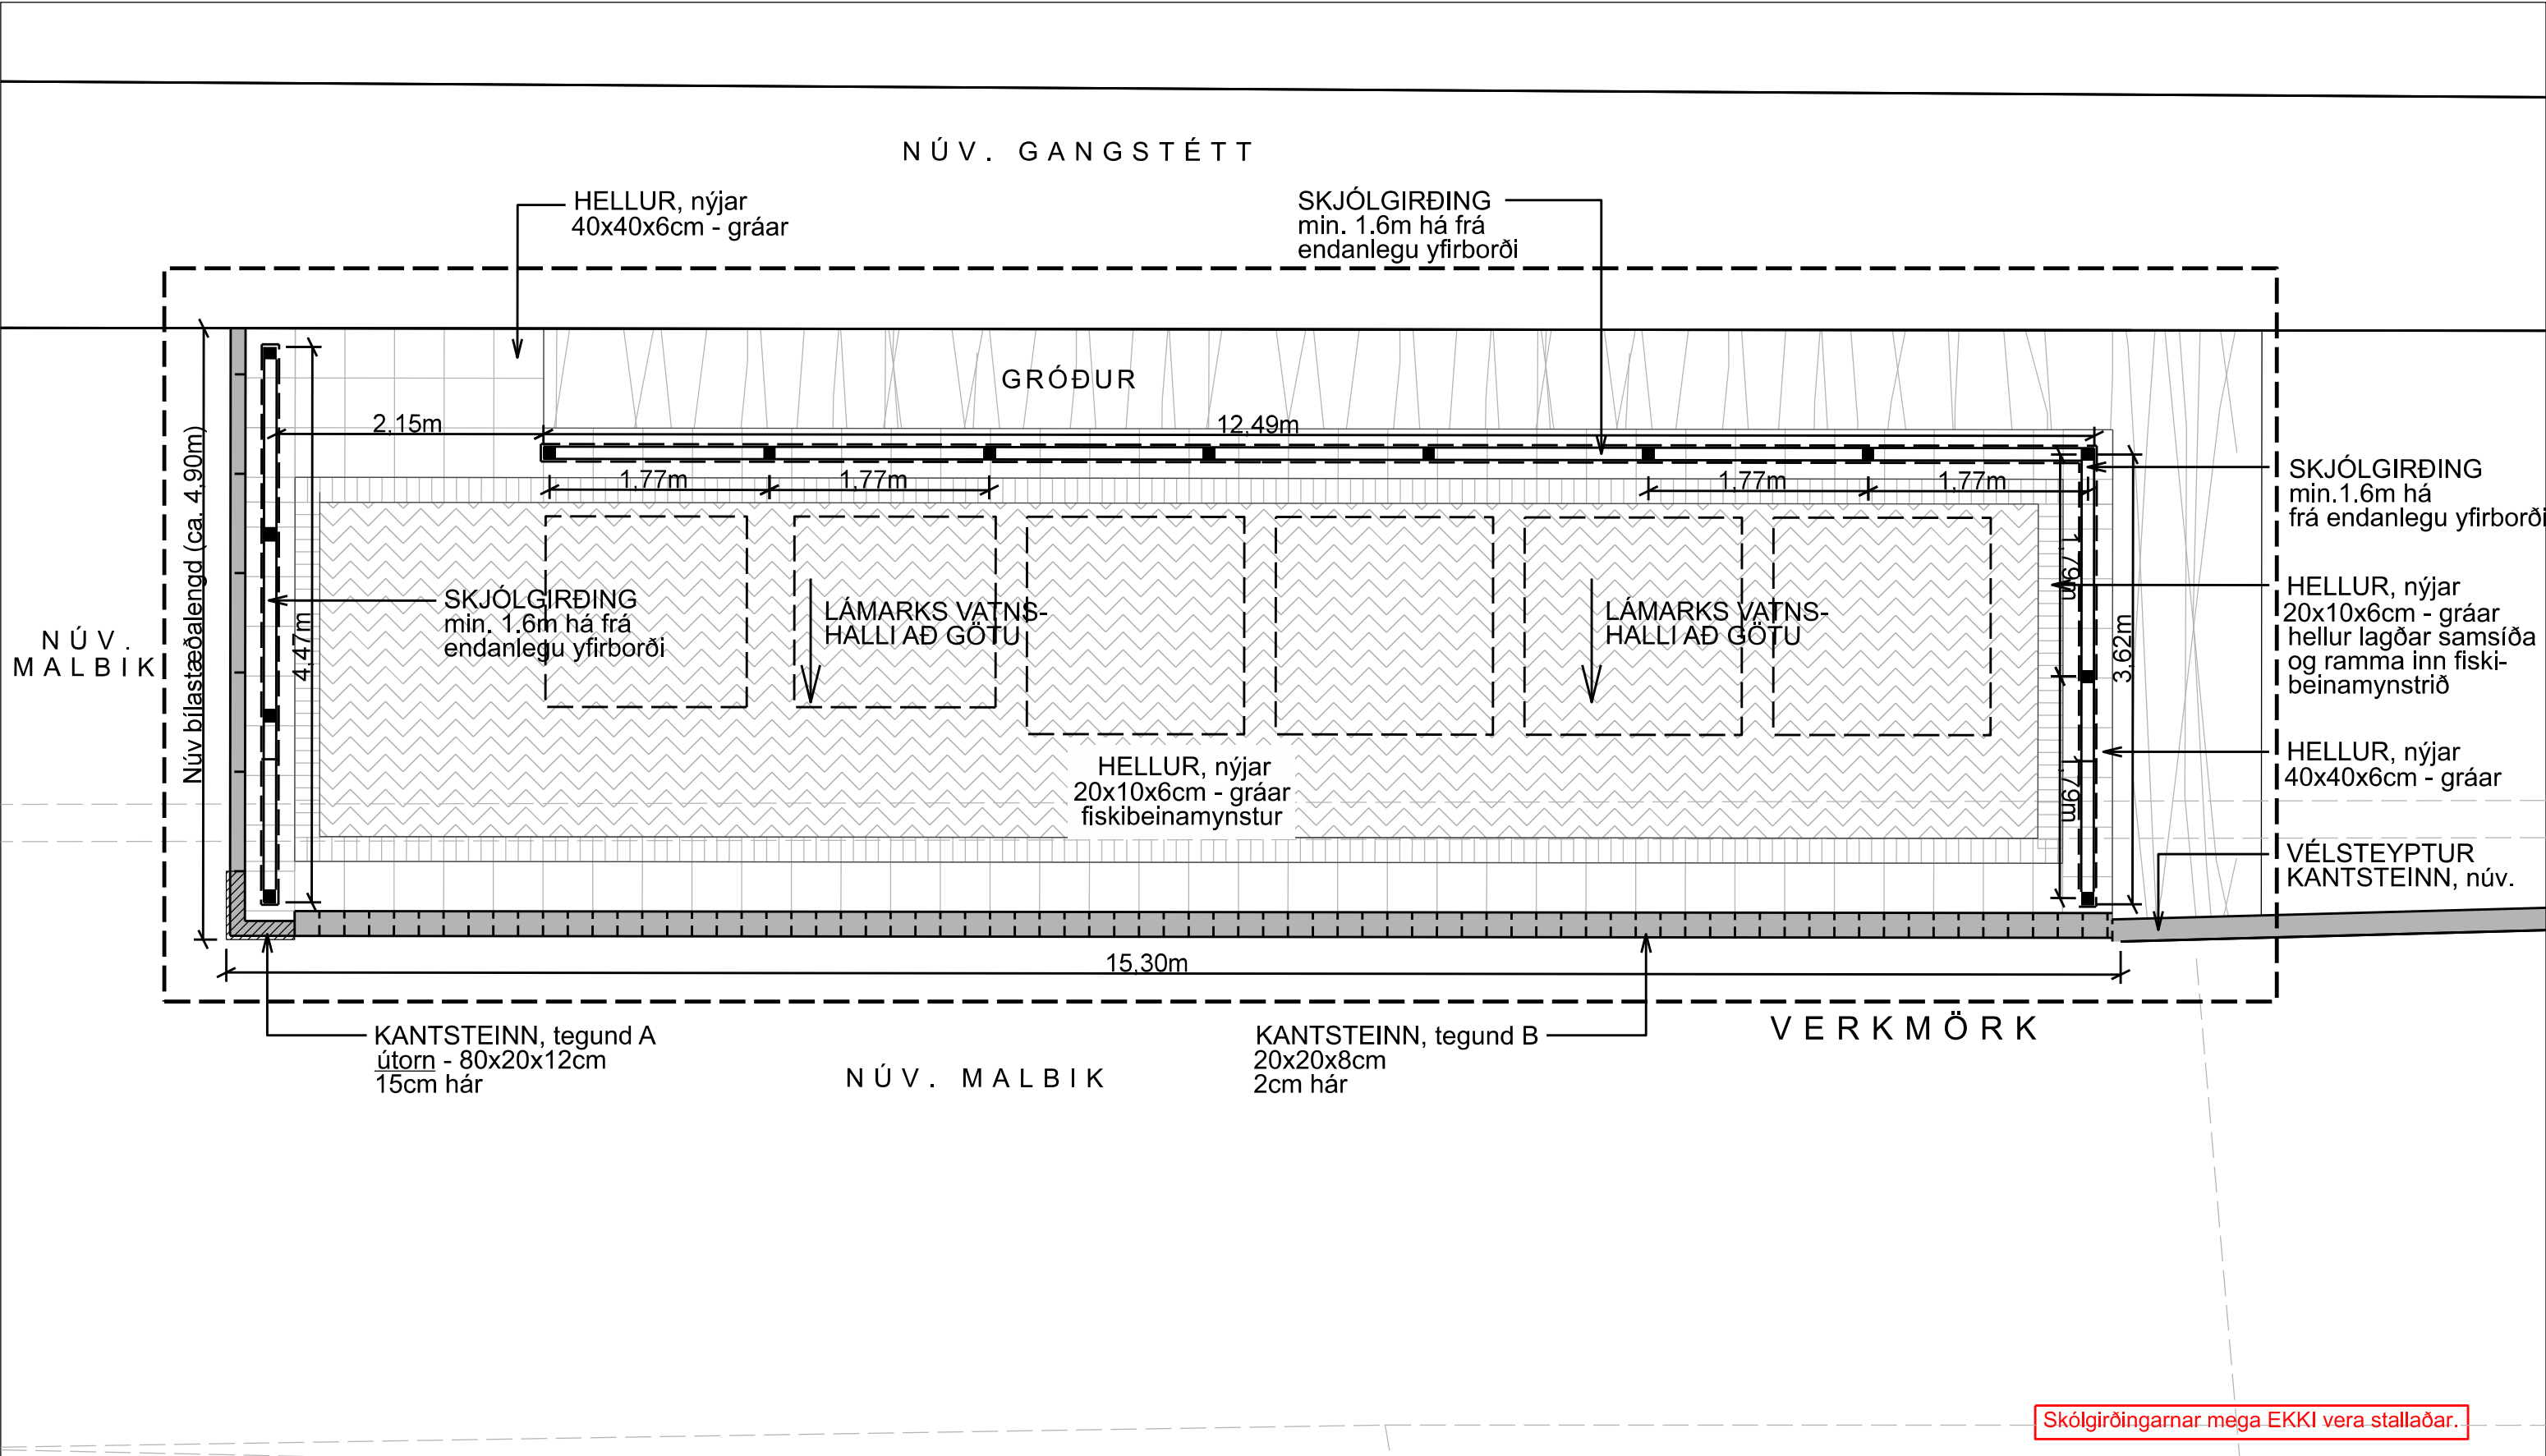


GRENNDARSTÖÐ - ENDURNÝJUN
ORRAHÓLAR
GRUNNMYND

LAGNIR Í JÖRÐU
Sjá nánar Borgarvefsjá

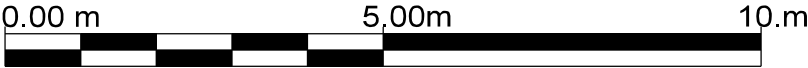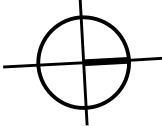

Teikn nr.
GRE-L-ÚT-009

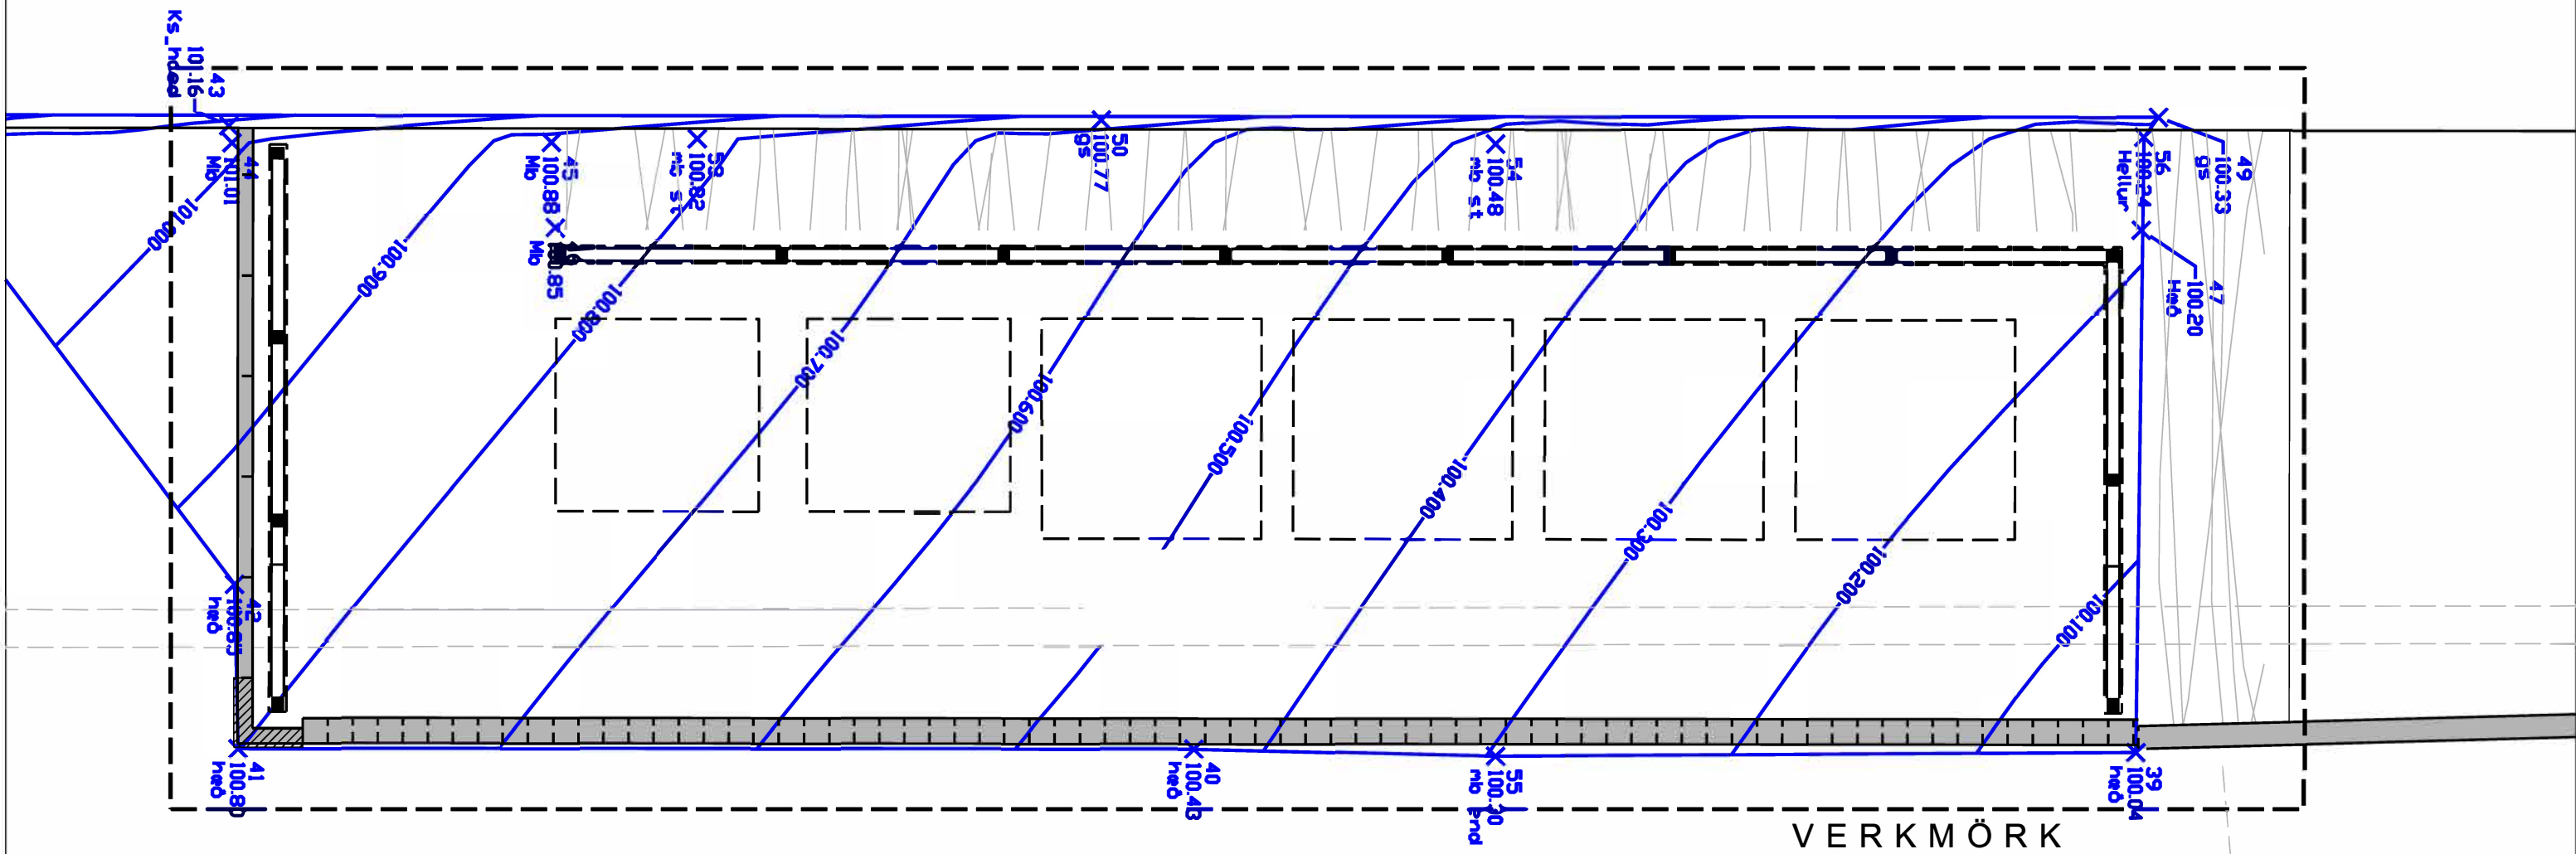


**TEIKNING Í VINNSLU OG VERÐUR
GEFIN ÚT FYRIR VERKBYRJUN**

GRENNDARSTÖÐ - ENDURGERÐ ORRAHÓLAR

HÆÐARSETNING


Dags. 05.06.2025

Mkv. 1:50 (A3)

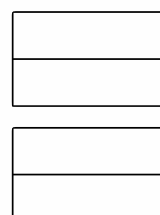

NÚV. HÆÐIR

NÝJAR HÆÐIR

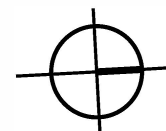

Teikn nr.
GRE-L-ÚT-010


h o r n s t e i n a r

arkitektar ehf

GRENNDARSTÖÐ - ENDURGERÐ
ORRAHÓLAR
EFNISNOTKUN


Dags. 05.06.2025

Mkv. 1:50 (A3)

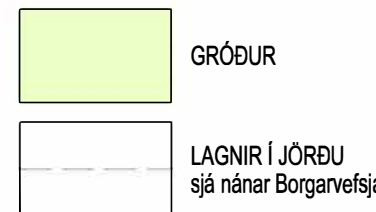



Teikn nr.
GRE-L-ÚT-011

h o r n s t e i n a r
arkitektar ehf

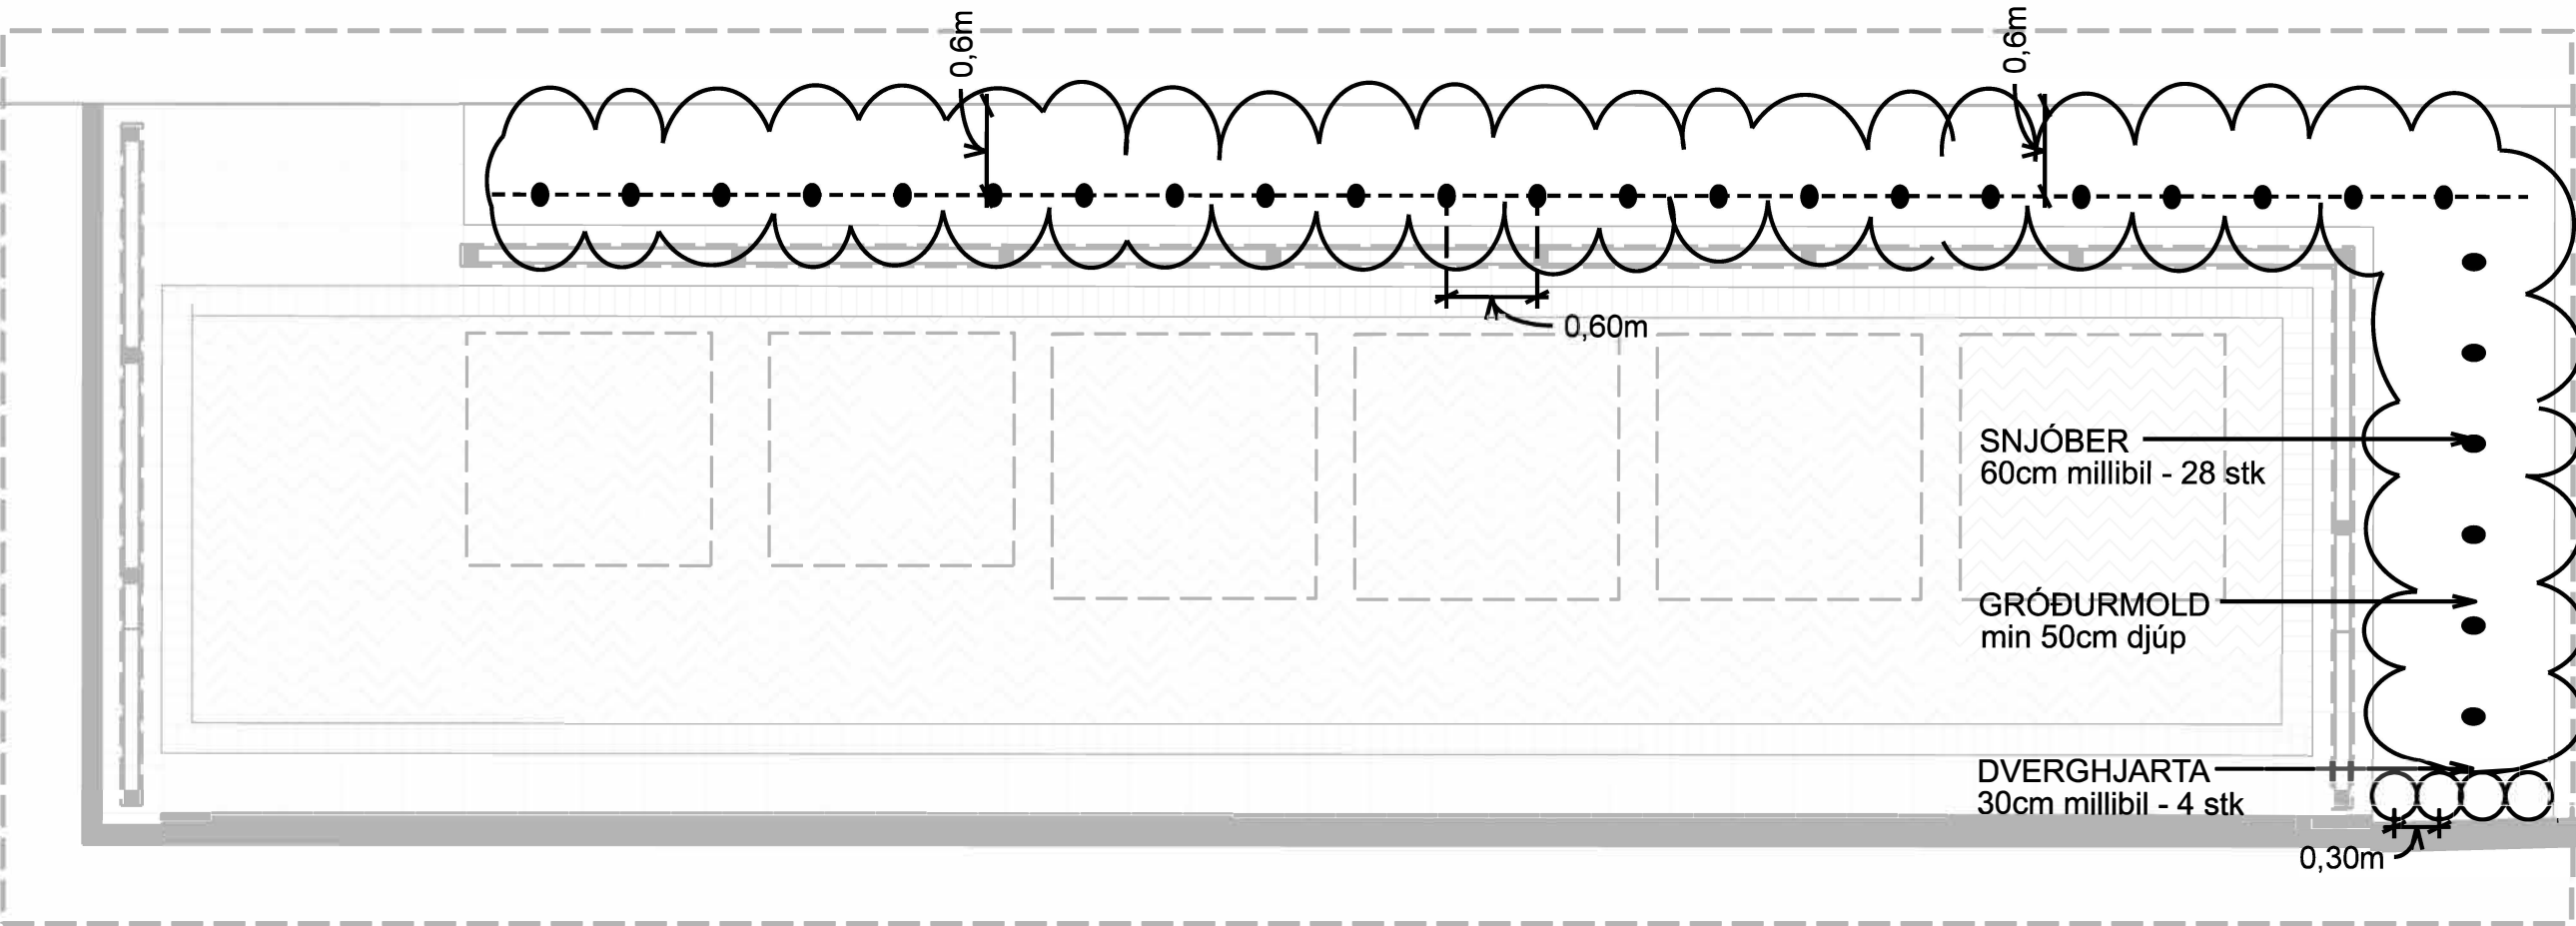


GRENNDARSTÖÐ - ENDURGERÐ
ORRAHÓLAR
PLÖNTUPLAN

LAGNIR Í JÖRÐU
Sjá nánar Borgarvefsjá

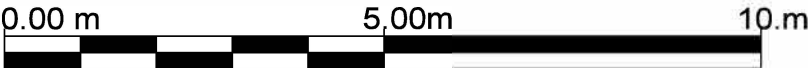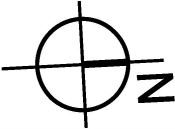

Teikn nr.
GRE-L-ÚT-012


h o r n s t e i n a r
arkitektar ehf

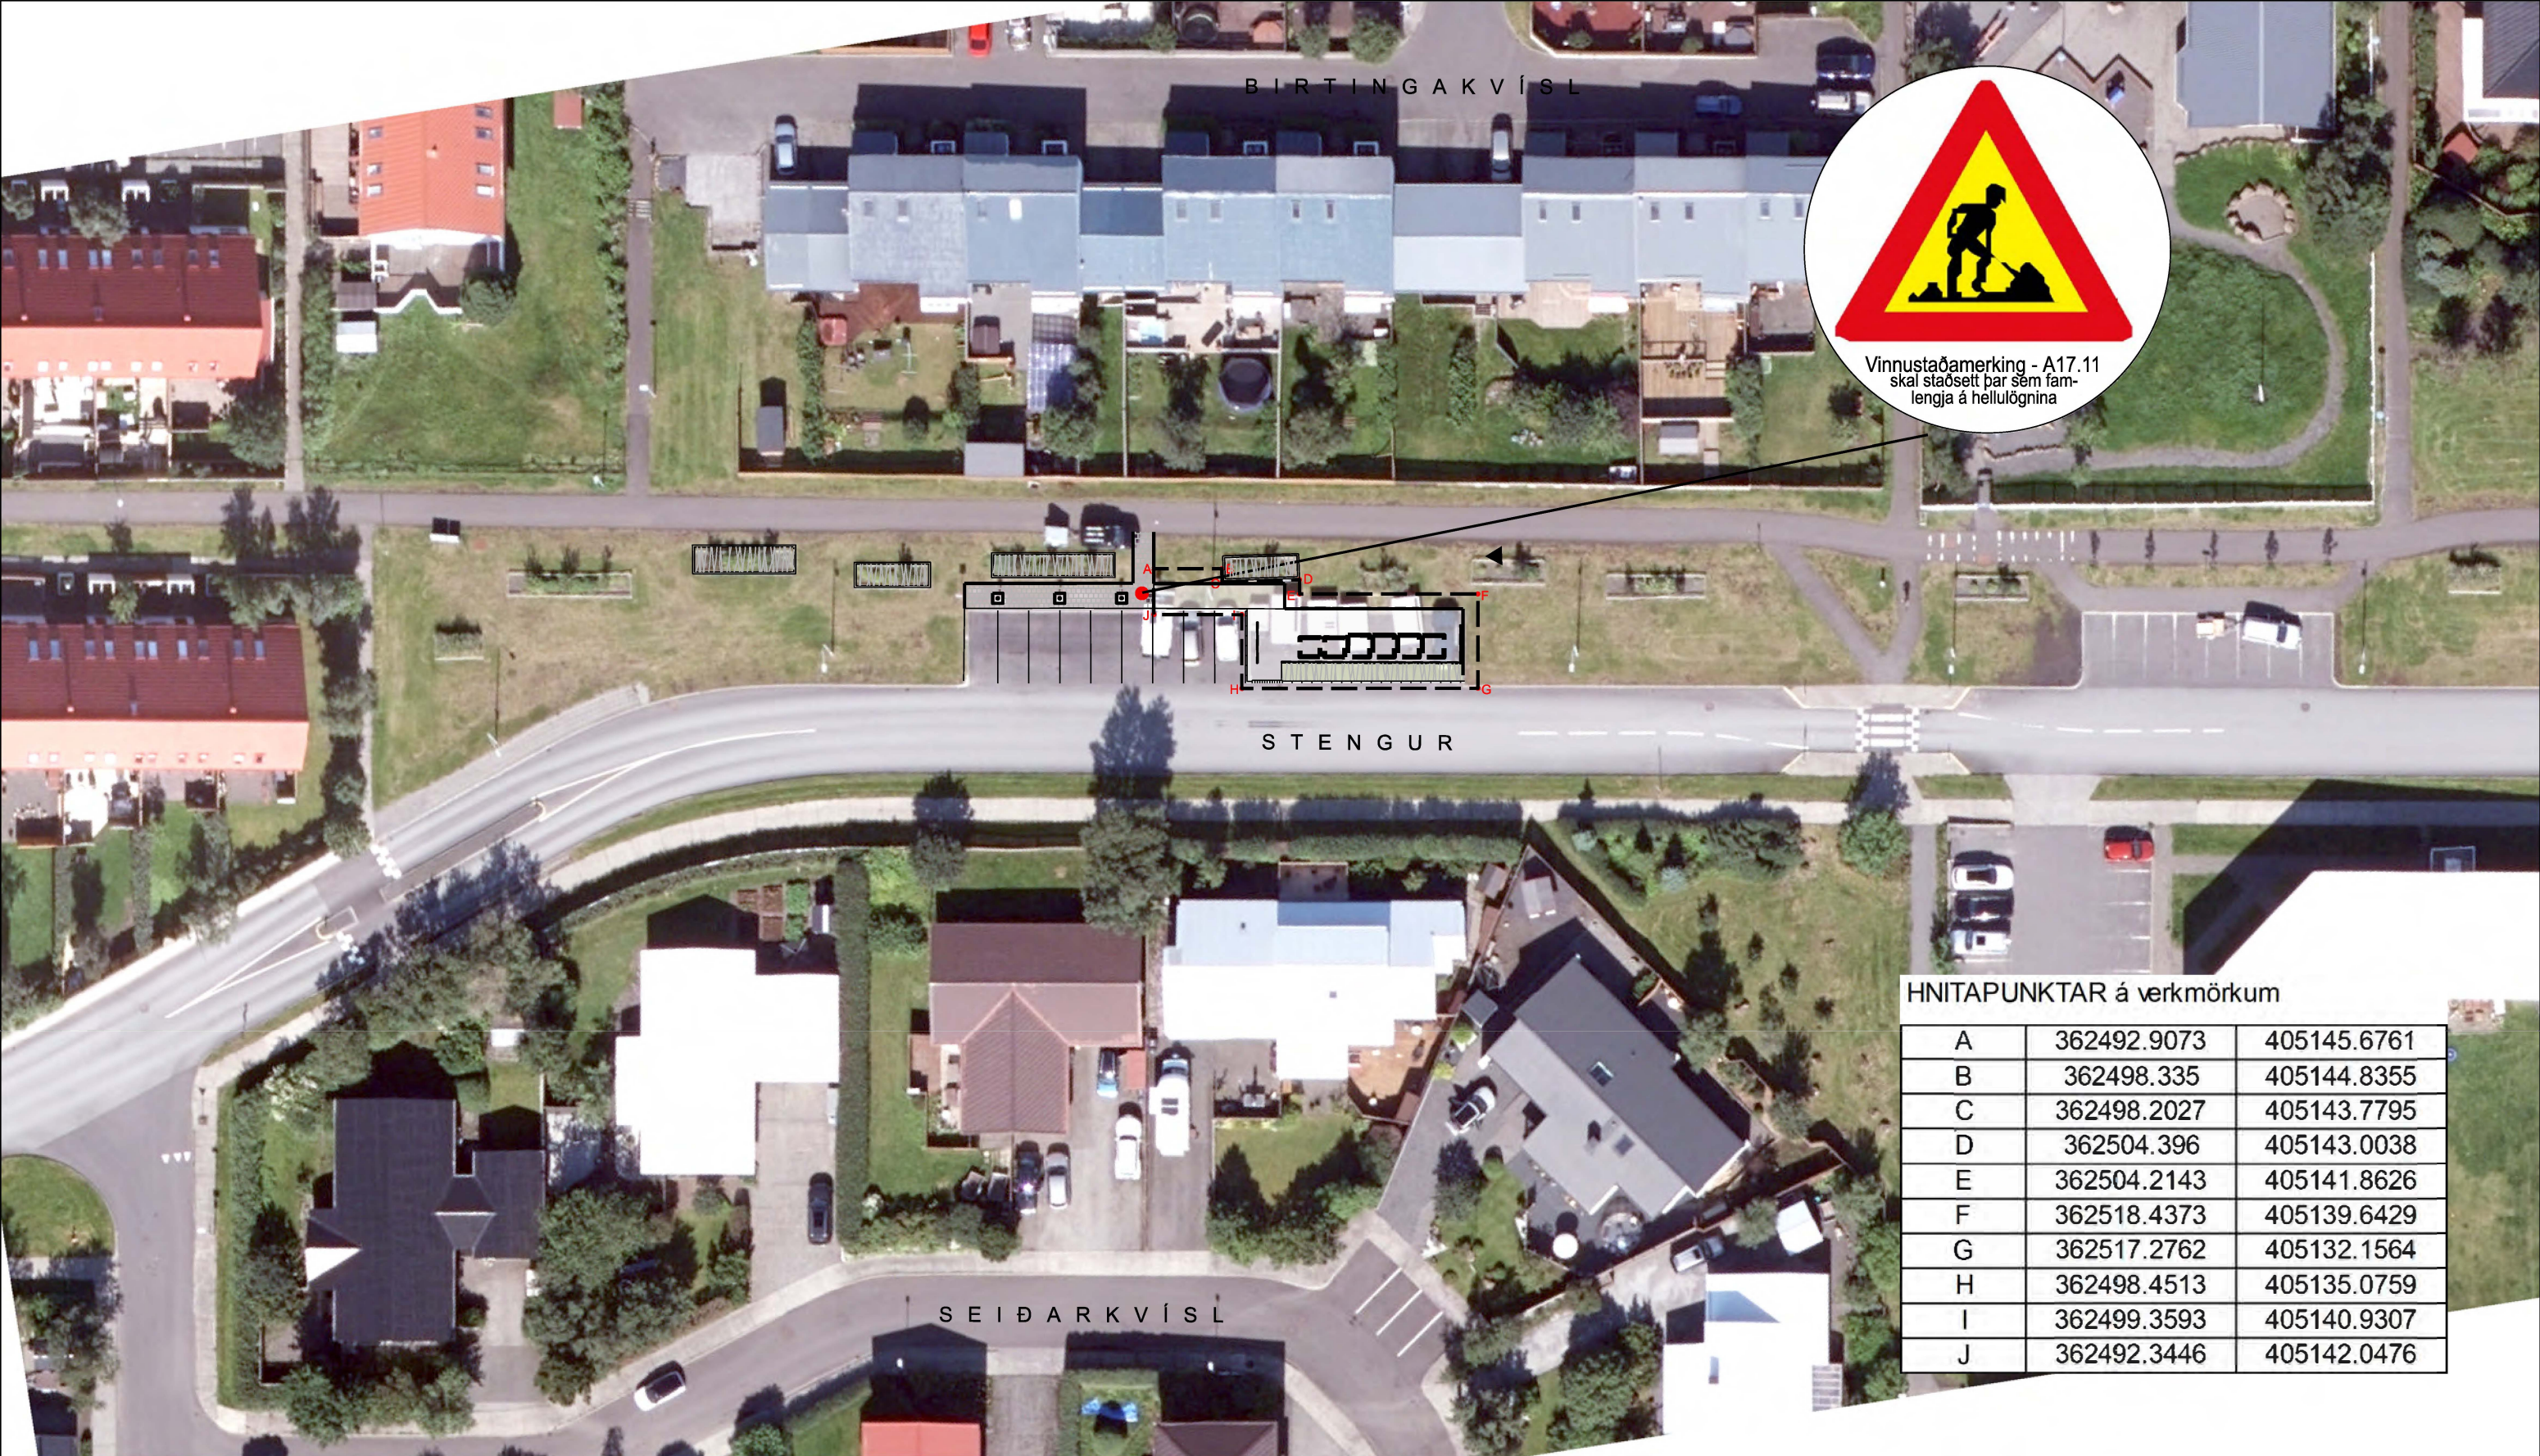


HNITAPUNKTAR á verkörkum

A	362492.9073	405145.6761
B	362498.335	405144.8355
C	362498.2027	405143.7795
D	362504.396	405143.0038
E	362504.2143	405141.8626
F	362518.4373	405139.6429
G	362517.2762	405132.1564
H	362498.4513	405135.0759
I	362499.3593	405140.9307
J	362492.3446	405142.0476

GRENNDARSTÖÐ - ENDURGERÐ
STRENGUR
YFIRLITSMYND / VINNUSTAÐAMERKING

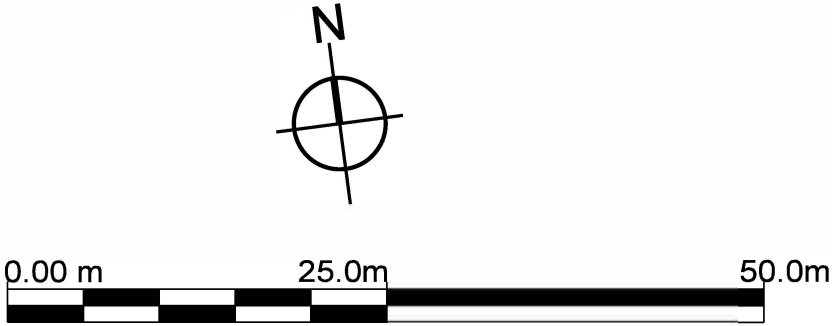


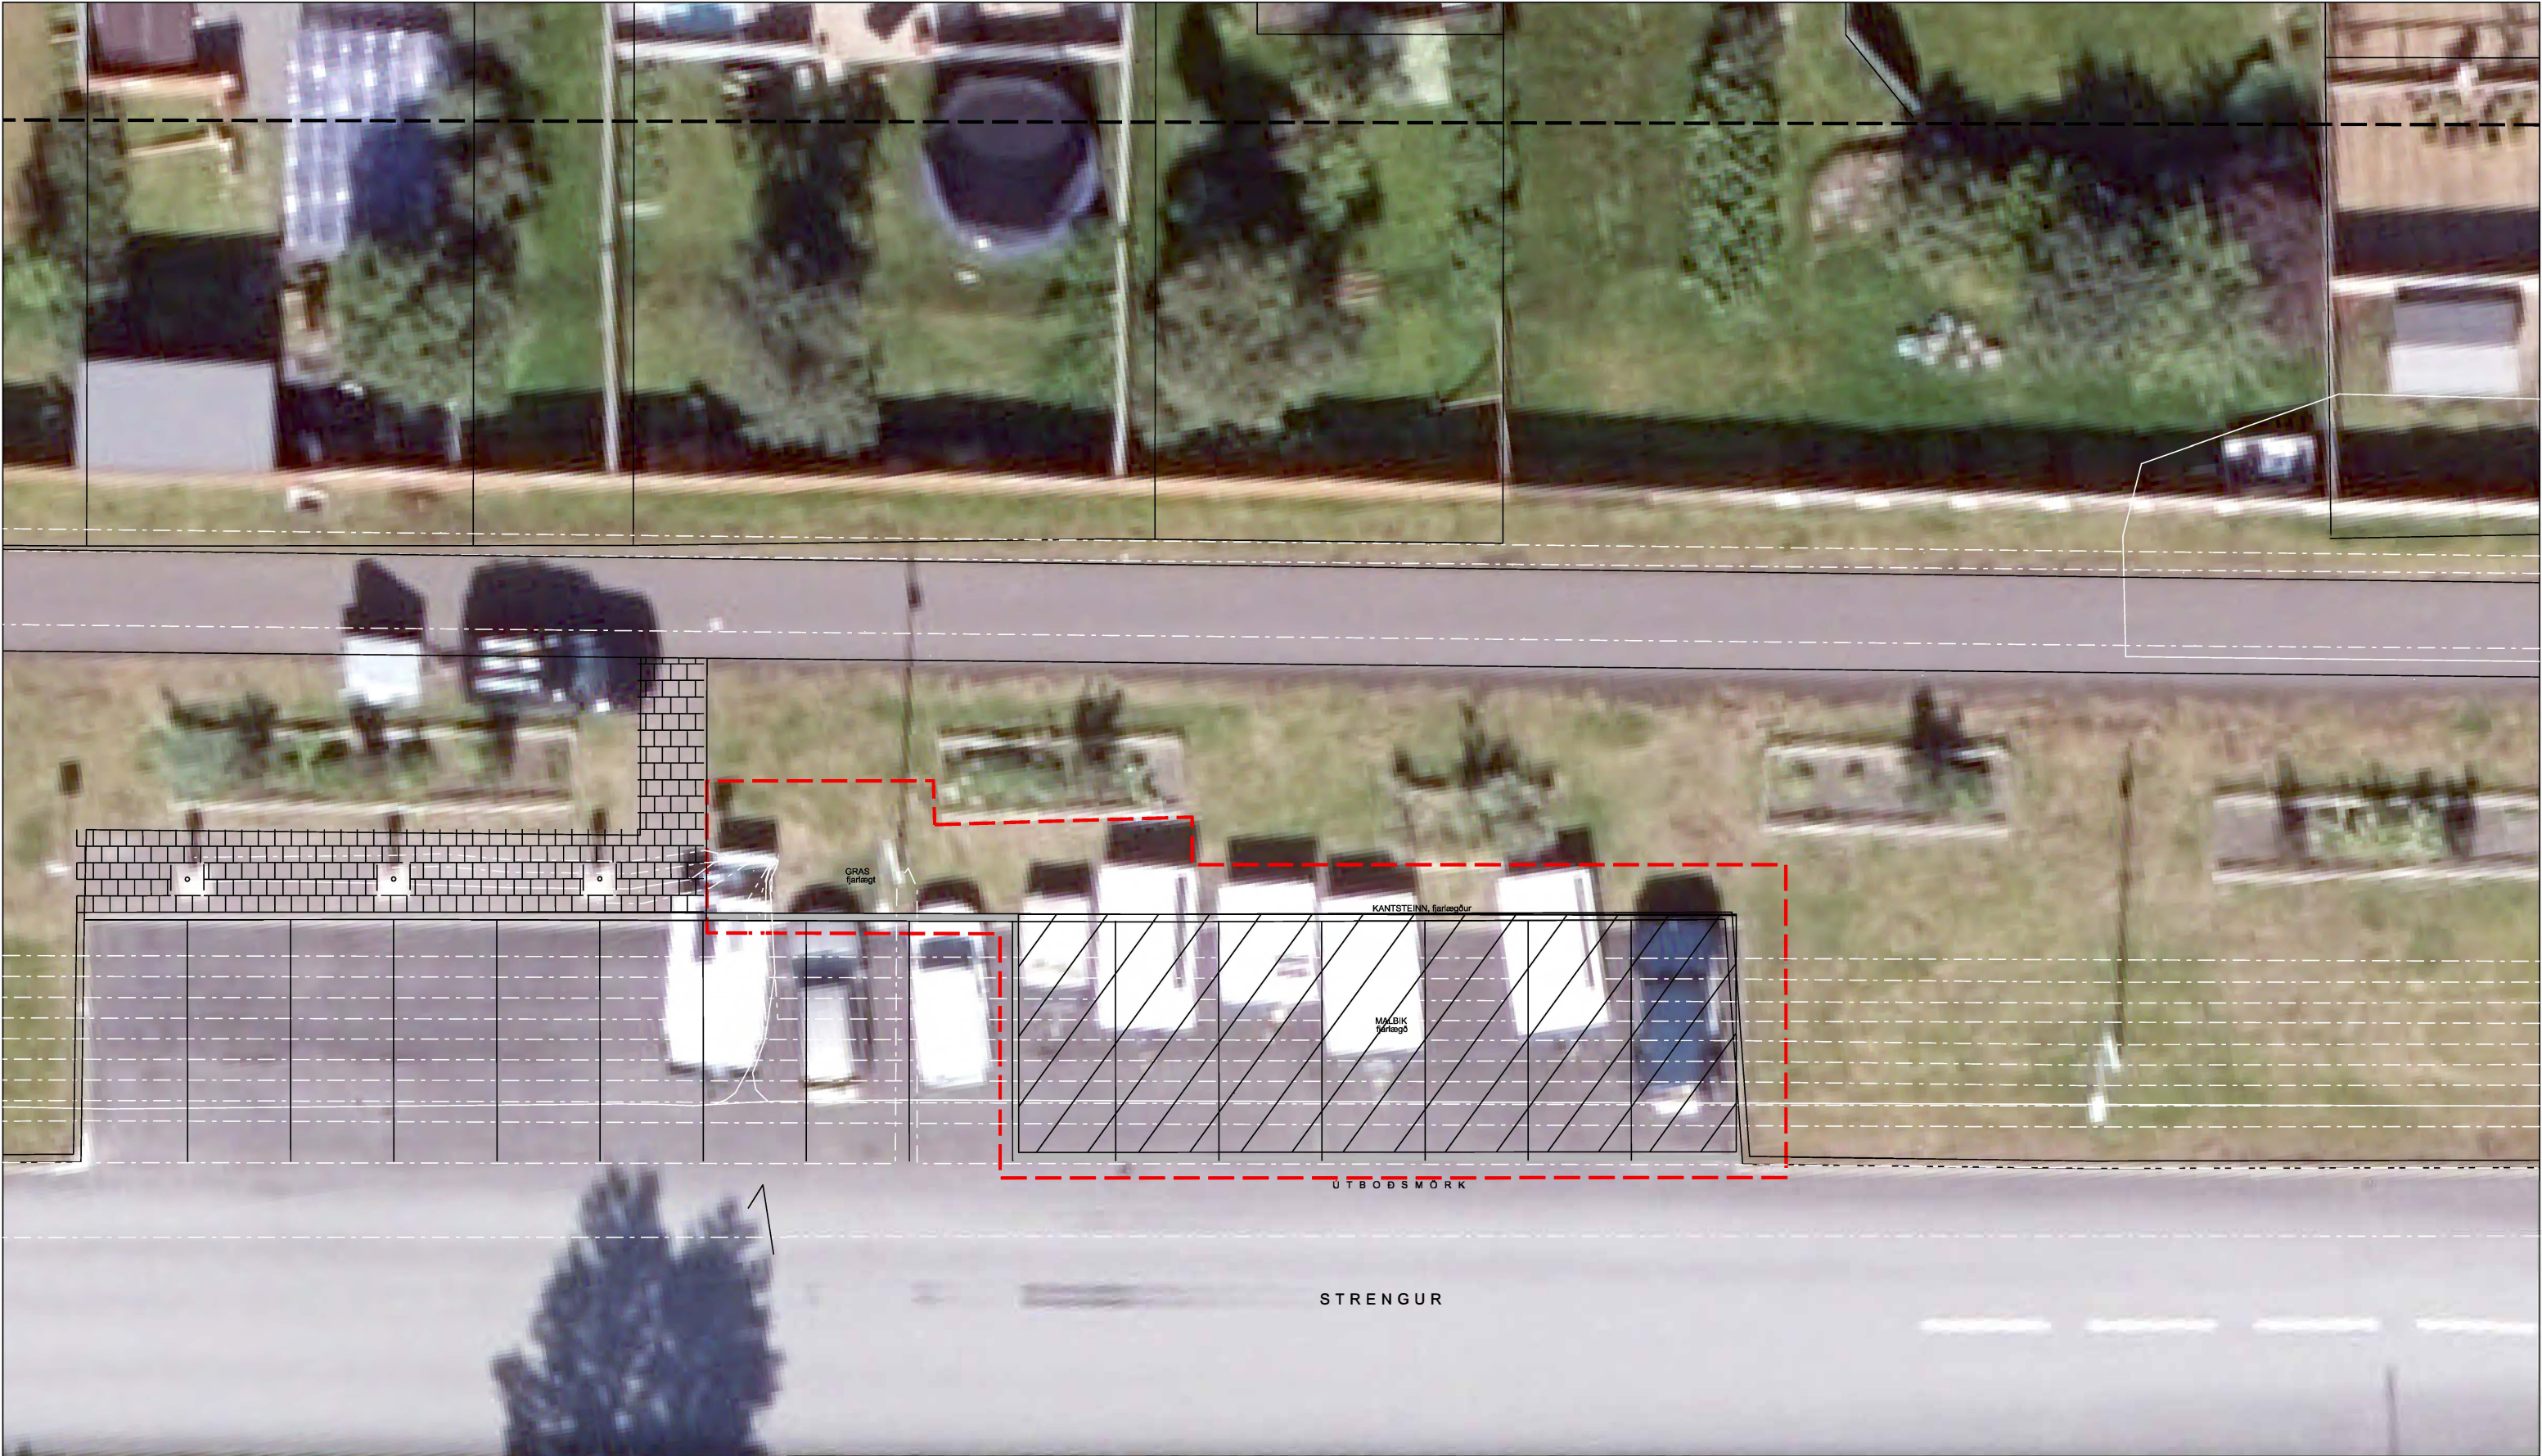

GRENNDARSTÖÐ - ENDURGERÐ
STRENGUR
NÚVERANDI ÁSTAND





LAGNIR Í JÖRÐU (virðast margar á þessu svæði)
sjá nánar Borgarvefsjá

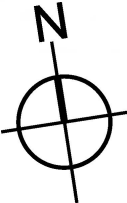

Teikn nr.
GRE-L-ÚT-014


h o r n s t e i n a r
arkitektar ehf

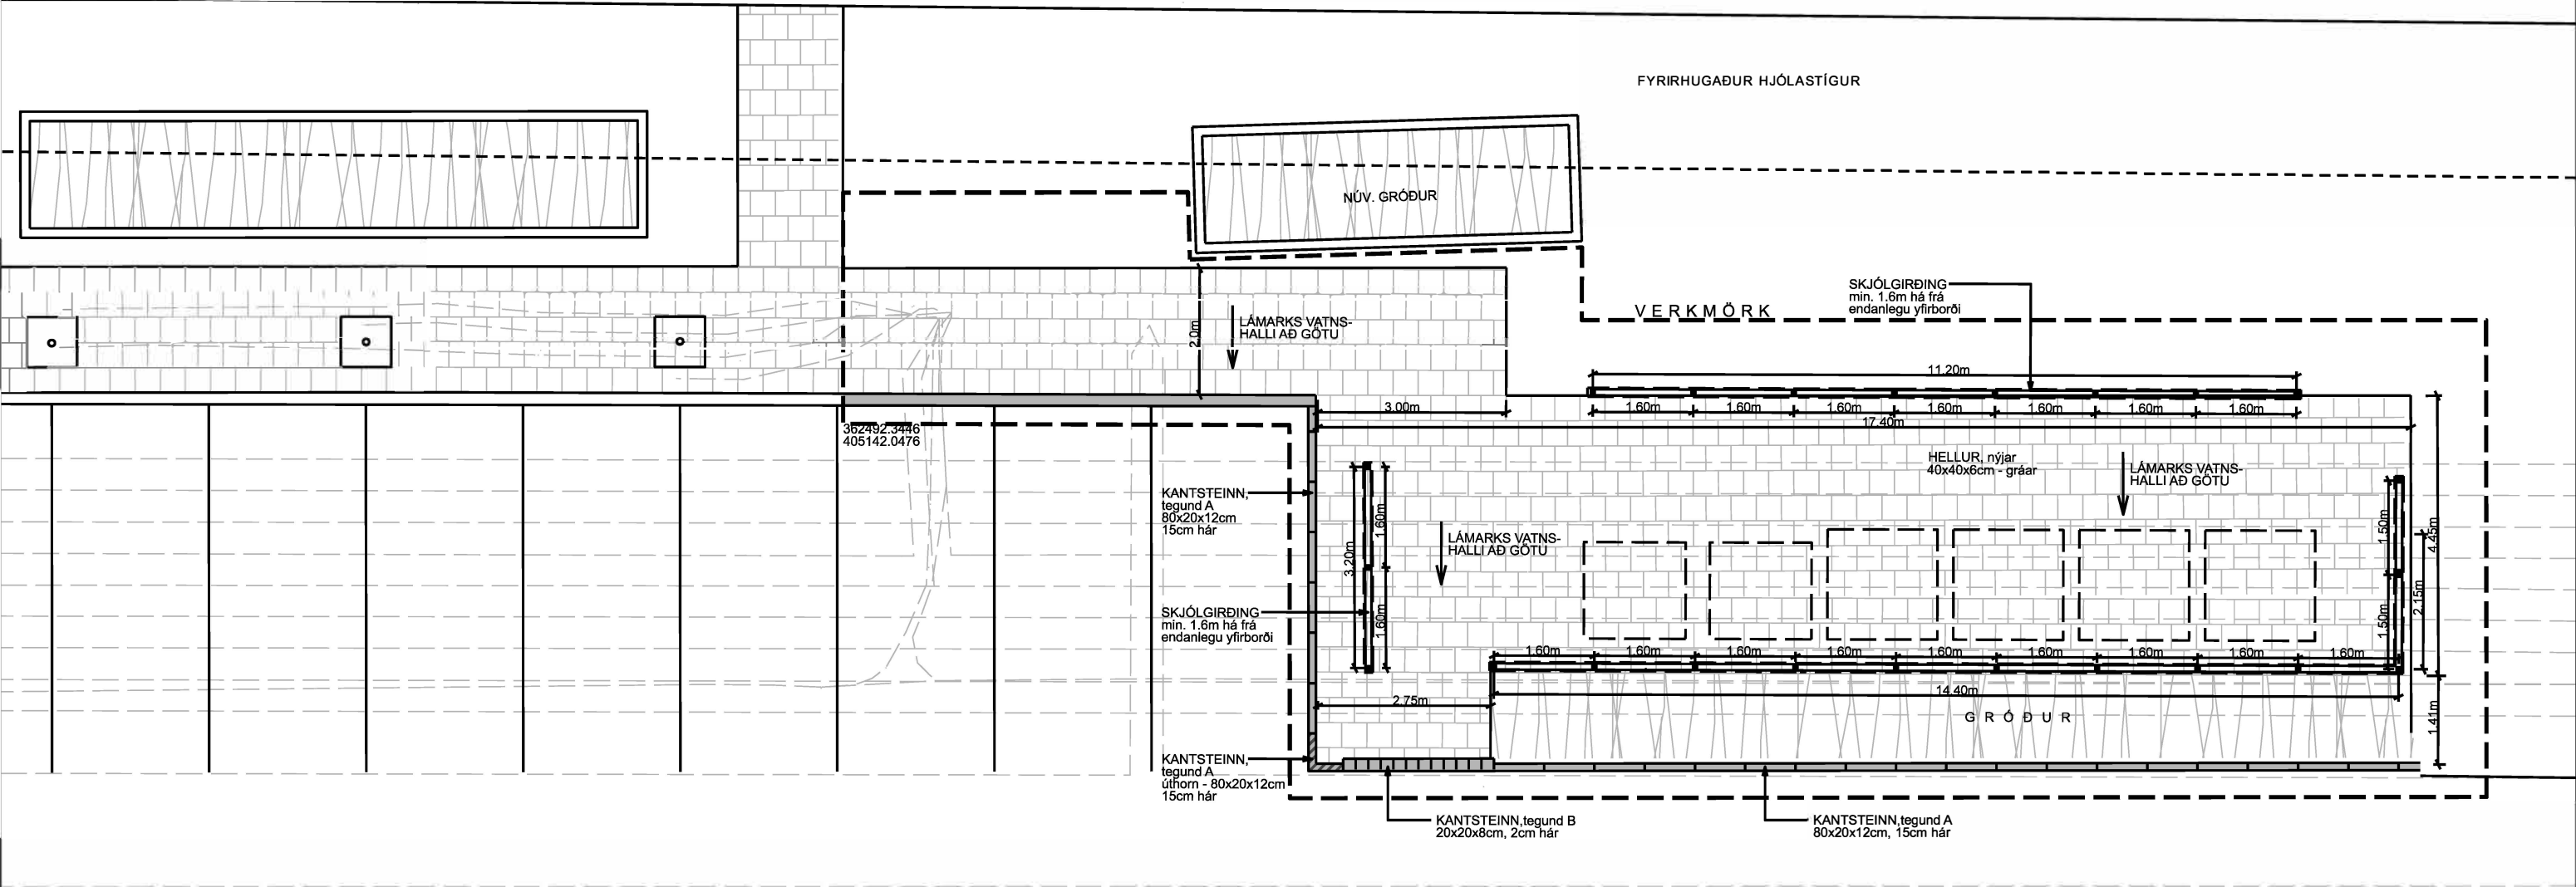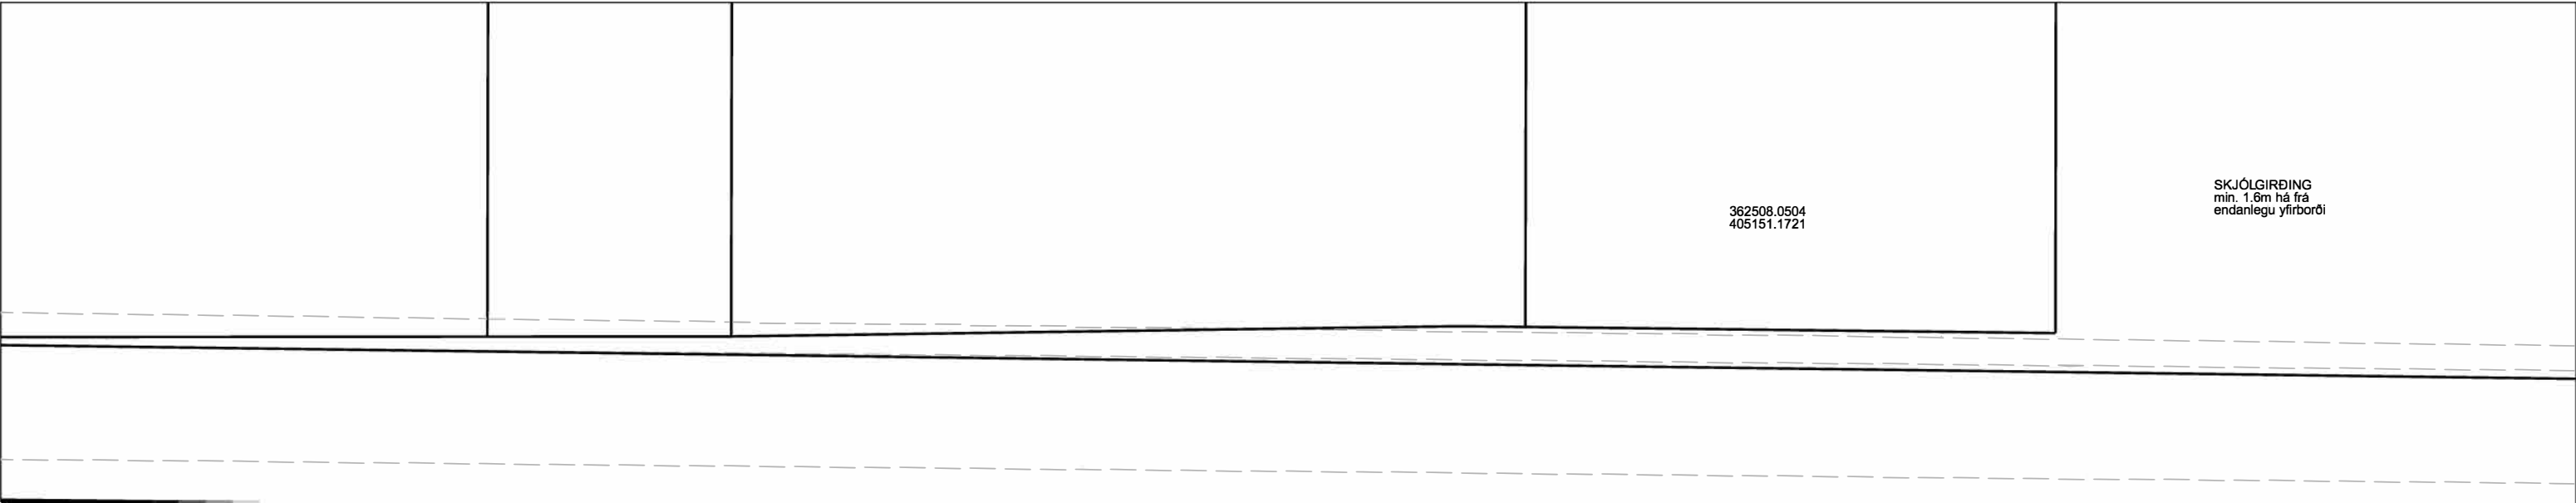


Skólgirðingarnar mega EKKI vera stallaðar.

GRENNDARSTÖÐ - ENDURGERÐ
STRENGUR
GRUNNMYND

LAGNIR Í JÖRÐU (virðast margar á þessu svæði)
Sjá nánar Borgarvefsjá


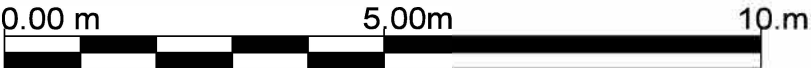


Teikn nr.
GRE-L-ÚT-015

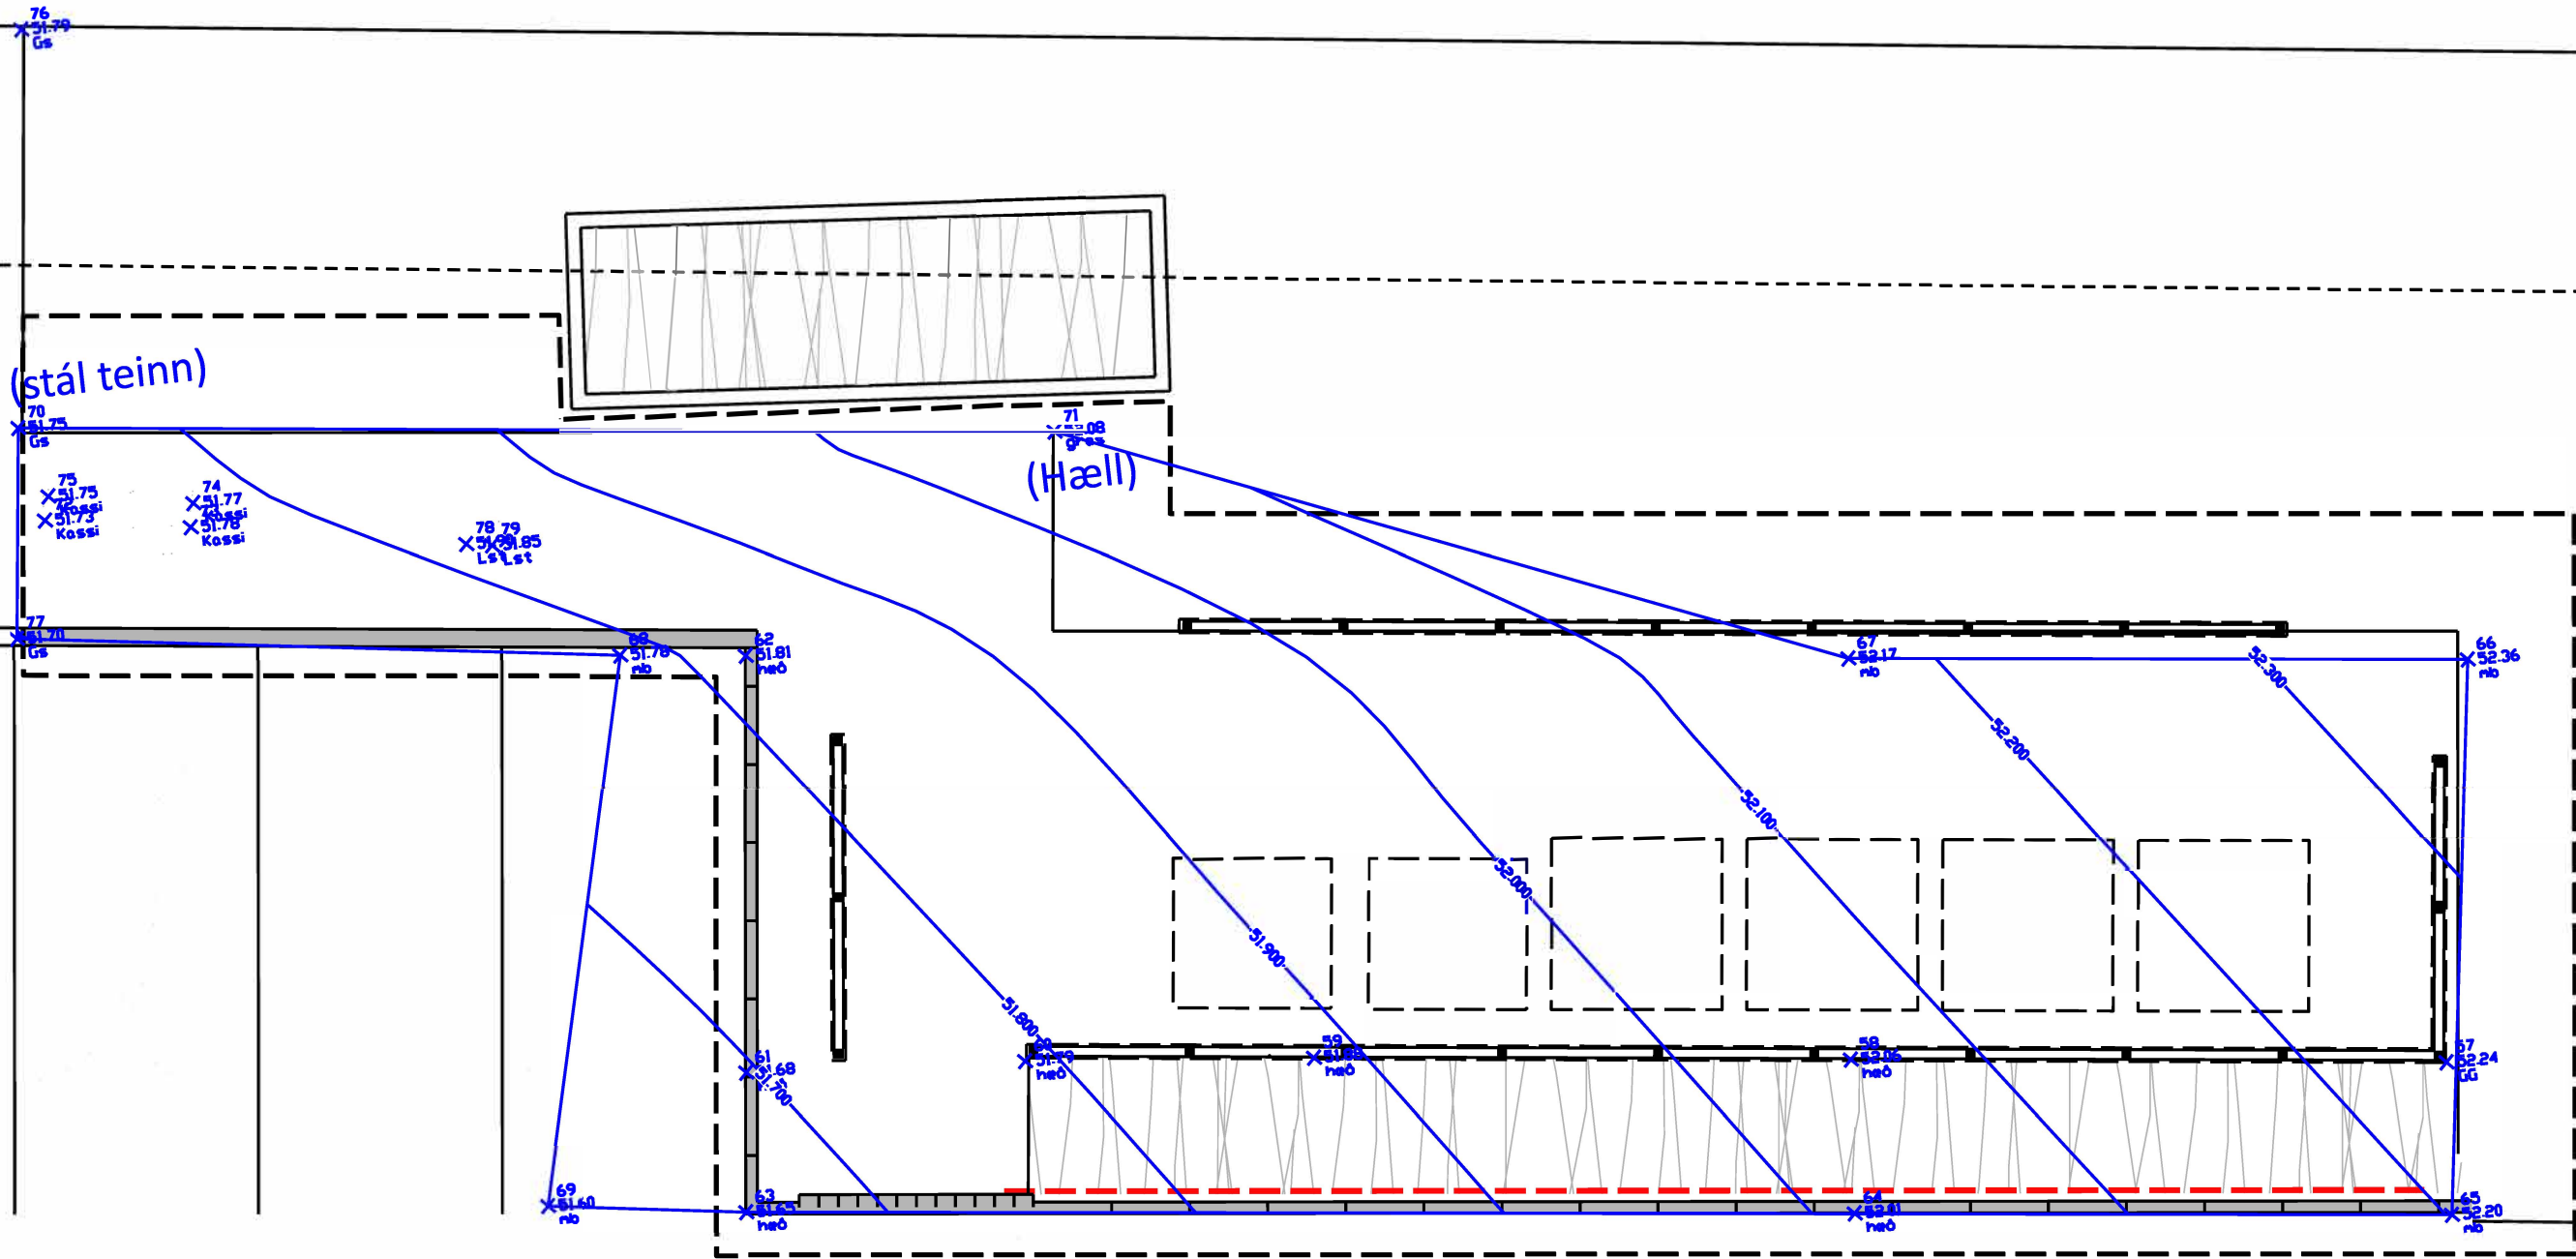

TEIKNING Í VINNSLU OG VERÐUR
GEFIN ÚT FYRIR VERKBYRJUN

GRENNDARSTÖÐ - ENDURGERÐ
STRENGUR
HÆÐARSETNING

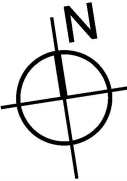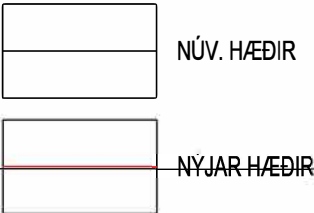

Teikn nr.
GRE-L-ÚT-016

GRENNDARSTÖÐ - ENDURGERÐ
STRENGUR
EFNISNOTKUN

Dags. 05.06.2025

Mkv. 1:100 (A3)

HELLUR
40x40x6cm - gráar
lagðar hált í hált

SKJÓLGIRÐING
1.6m há frá yfirborði

SKJÓLGIRÐING
1.4m há frá yfirborði

KANTSTEINN, tegund A
80x20x12cm

KANTSTEINN, tegund B
20x20x8cm


GRAS

GRÓÐUR
þykkt gróðurmoldar 50cm

LAGNIR Í JÖRÐU
sjá nánar Borgarvefsjá

Teikn nr.
GRE-L-ÚT-017


h o r n s t e i n a r
arkitektar ehf

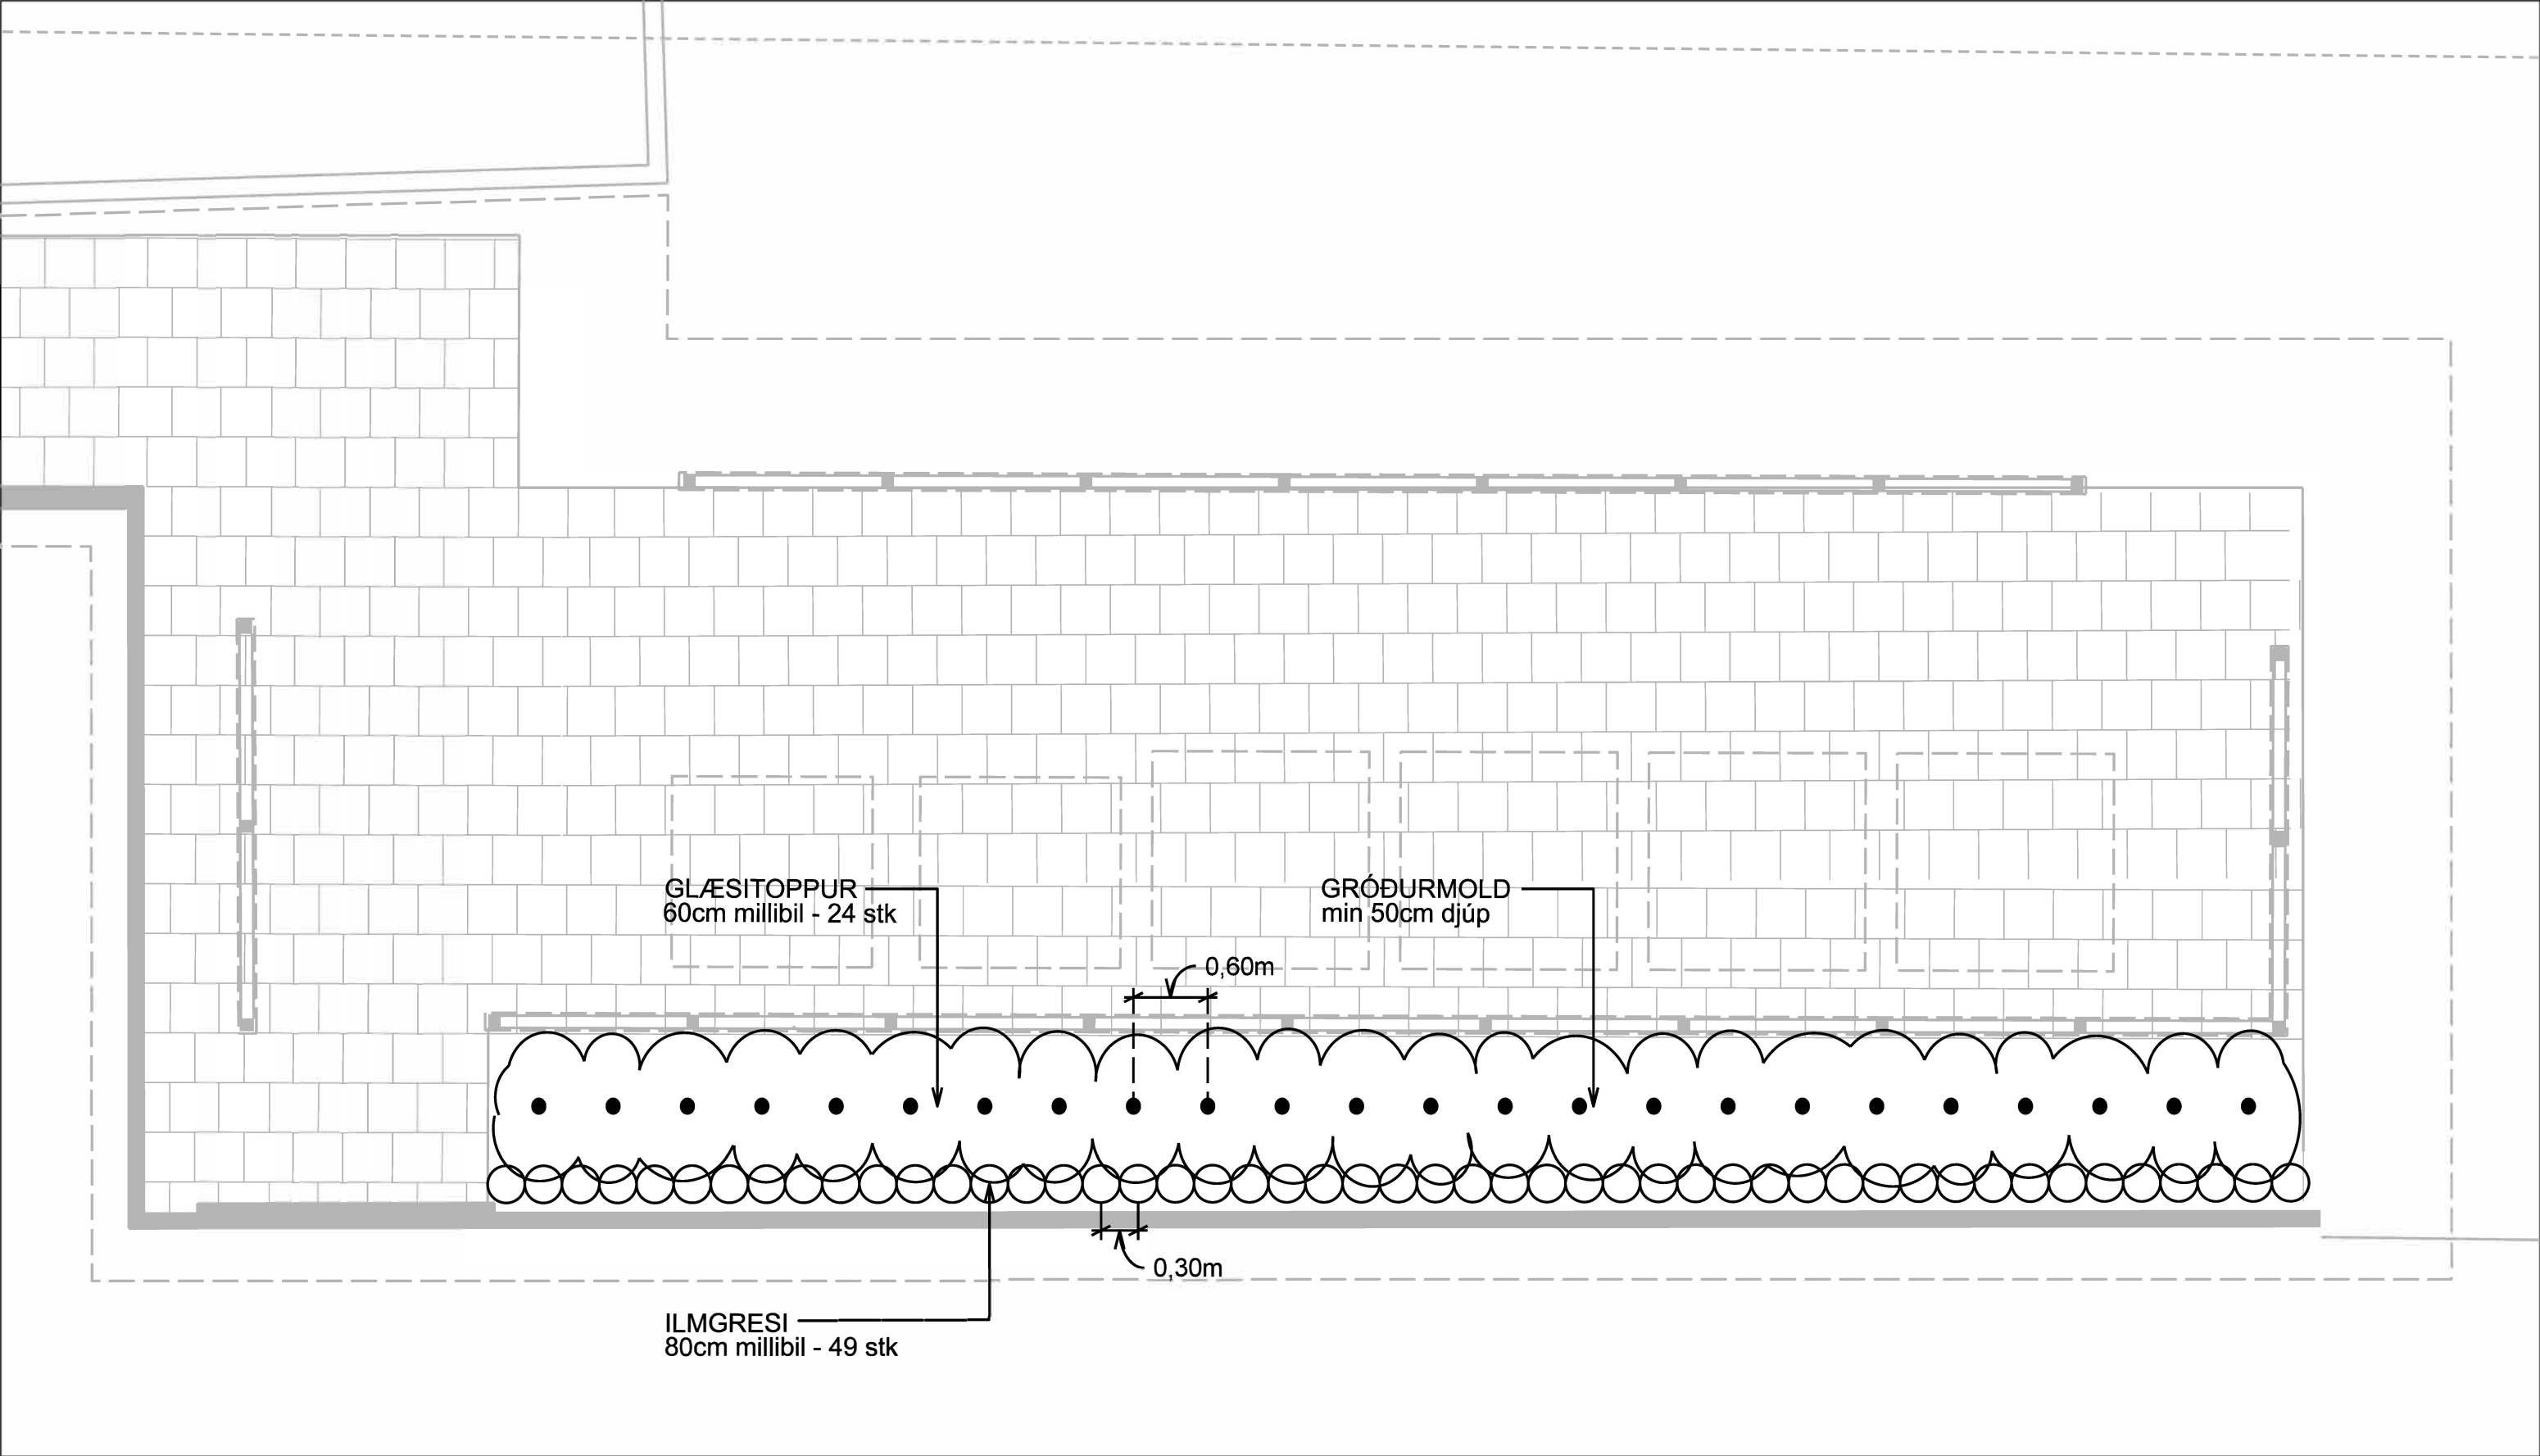

GRENNDARSTÖÐ - ENDURGERÐ
STRENGUR
PLÖNTUPLAN

Dags. 05.06.2025

Mkv. 1:50 (A3)

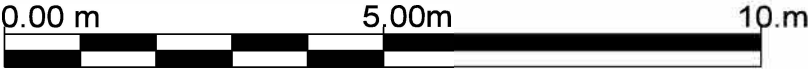


Teikn nr.
GRE-L-ÚT-018

h o r n s t e i n a r
arkitektar ehf




Skólgirðingarnar eiga að vera lárréttar 1,6m á hæð (mælt frá miðri girðingu) - EKKI stallaðar.

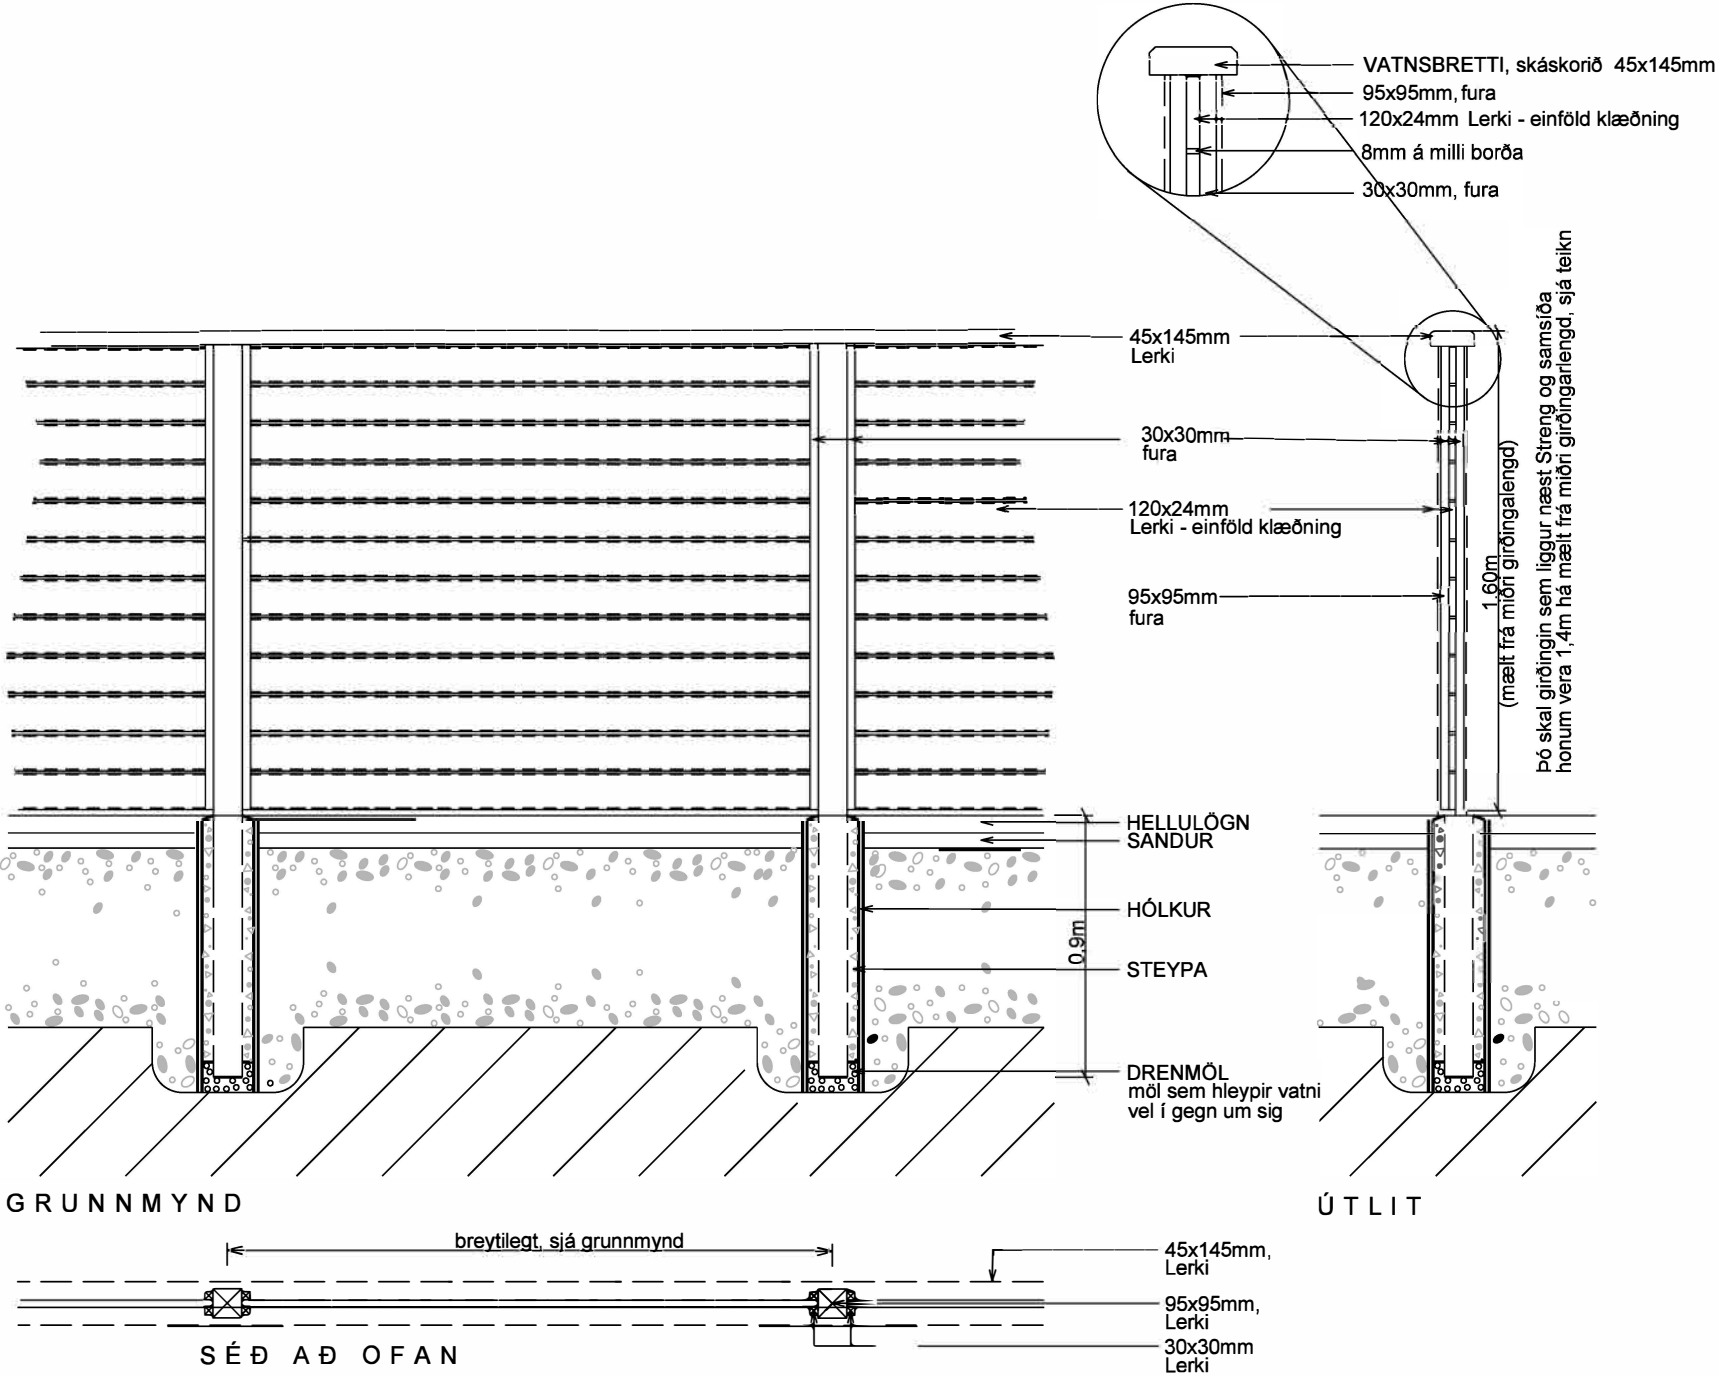


GRENNDARSTÖÐ - ENDURGERÐ
VIÐ DALSHÚS, ORRAHÓLA OG STRENG
SKJÓLGIRÐING - SÉRTEIKNING


Teikn nr.
GRE-L-ÚT-019

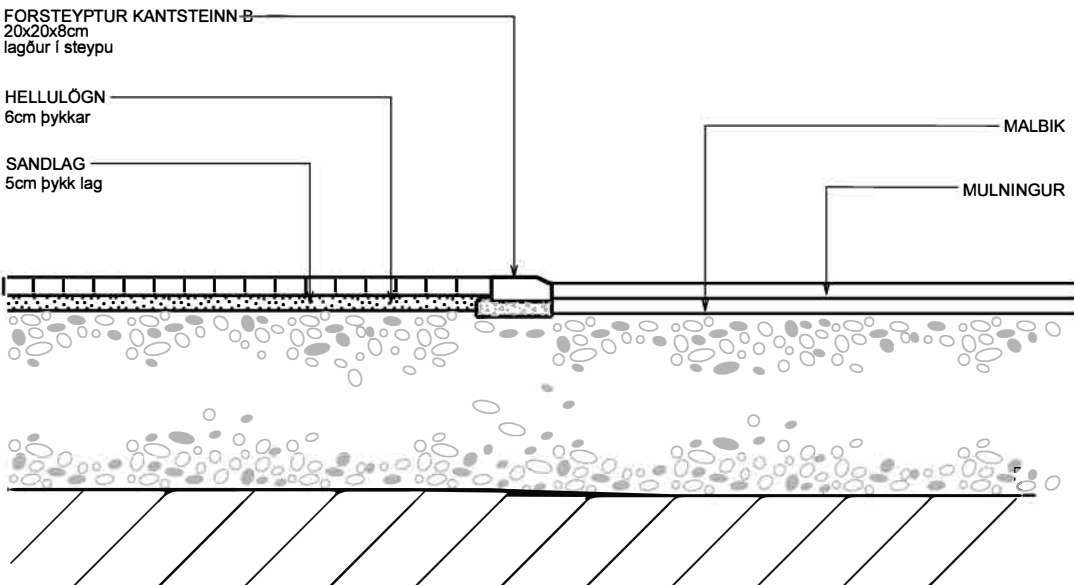


HELLUR - FORSTEYPTUR KANTSTEINN B - MALBIK
(Dalshús - Orrahólar - Strengur grenndarstöð)

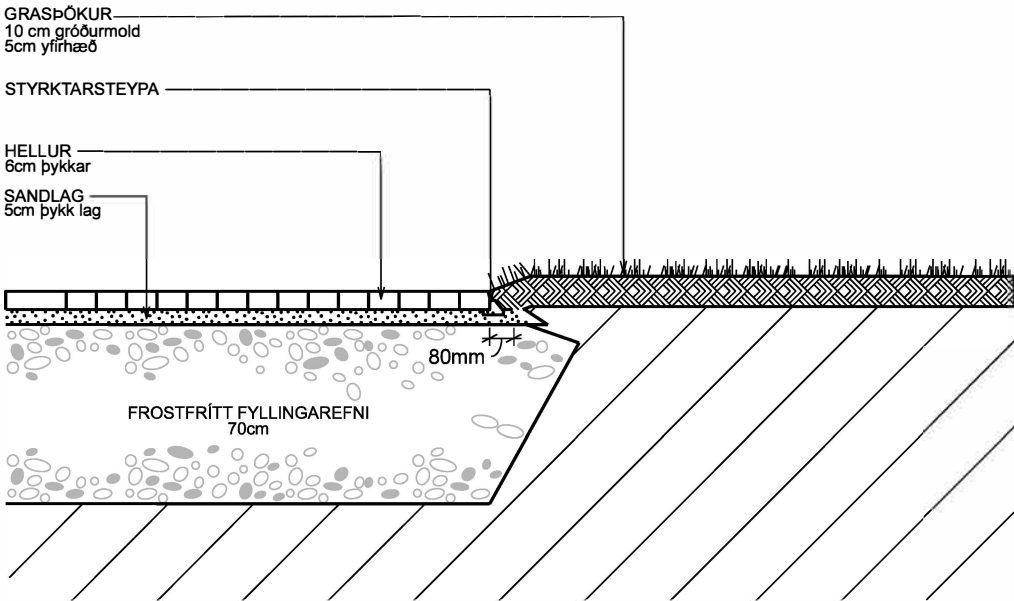

HELLUR - STYRKTARKANTUR - GRAS
(Strengur grenndarstöð)

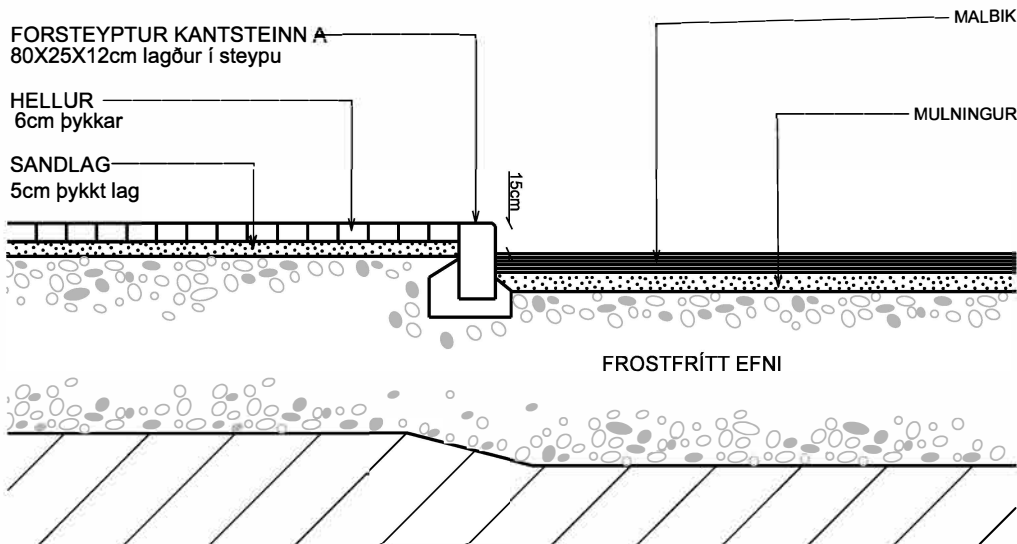

HELLUR - FORSTEYPTUR KANTSTEINN B - MALBIK
(Dalshús - Orrahólar - Strengur grenndarstöð)

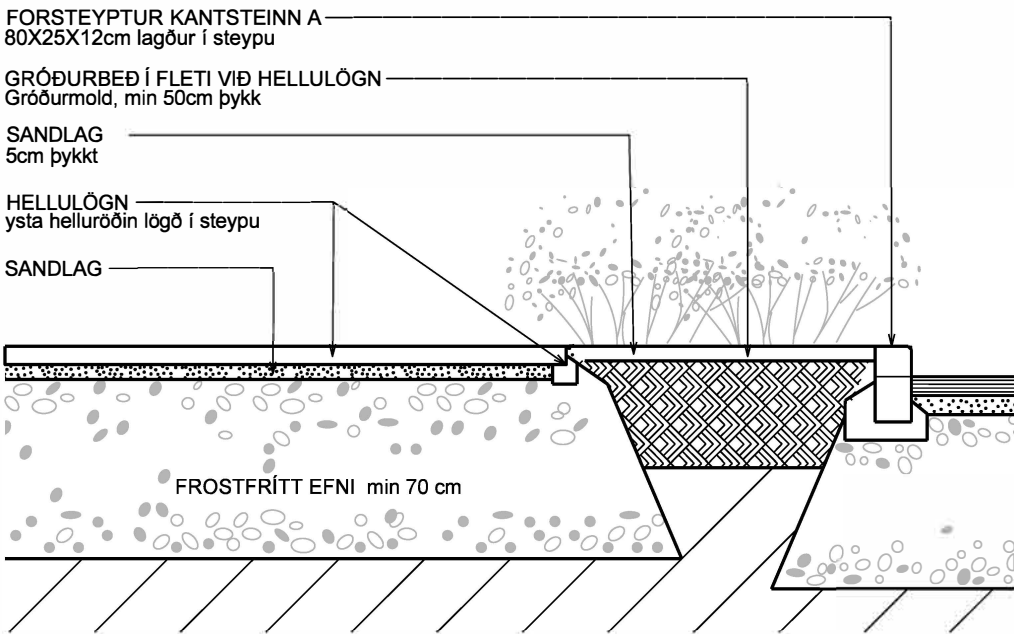

HELLUR - GRÓÐURBEDÐ - KANTSTEINN - MALBIK
(Strengur grenndarstöð)

GRENNDARSTÖÐ - ENDURGERÐ
VIÐ DALSHÚS, ORRAHÓLA OG STRENG
SÉRTEIKNINGAR