



Djúpgámar við Seljaskóla


TEIKNINGAR - júní 2026

Verðfyrirspurn


Djúpgámar við Seljaskóla

TEIKNINGASKRÁ


Teikn. Nr.	Heiti teikningar	Unnið af	Útgáfa	Dags.
	YFIRLITSTEIKNINGAR			
B101	Yfirlitsmynd og verkmörk	VBV ehf		26.06.2026
B102	Grunnmynd. Nýir kantar	VBV ehf		26.06.2026
B201	Núverandi rafveita	VBV ehf		26.06.2026
B202	Núverandi vatnsveita og hitaveita	VBV ehf		26.06.2026
B203	Núverandi fráveita	VBV ehf		26.06.2026
B204	Núverandi lagnir Ljósleiðarans	VBV ehf		26.06.2026
	Núverandi lagnir Mílu	Míla		04.05.2026
LAV-131	Allir miðlar. Öryggi við skurðgröft og gryfjur	Veitur	1	06.12.2023
	GRUNNMYNDIR OG SNIÐ			
E101	Grunnmynd. Hæðarsetning, afvötnun og fráveita	VBV ehf		26.06.2026
F101	Grunnmynd, snið og deili	VBV ehf		26.06.2026
LAV-860	Staðalsnið rafmagns	Veitur		21.01.2020
	GRUNNMYNDIR			
O101	Rif og yfirborðsfrágangur	VBV ehf		26.06.2026
Y101	Vinnusvæðamerkingar	VBV ehf		26.06.2026

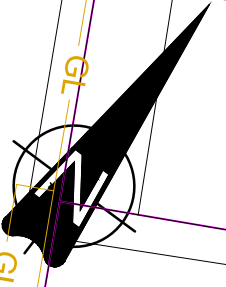


	Reykjavíkurborg Umhverfis- og skipulagssvið	
	Djúpgámar við Seljaskóla Núverandi rafveita - grunnmynd	
26.06.2026		B201

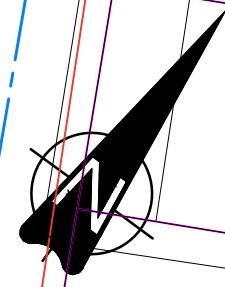

	Reykjavíkurborg Umhverfis- og skipulagssvið	
	Djúpgámar við Seljaskóla Núverandi vatns- og hitaveita - grunnmynd	
26.06.2026		B202

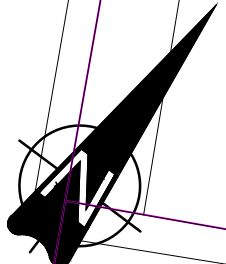

	Reykjavíkurborg Umhverfis- og skipulagssvið
Djúpgámar við Seljaskóla Núverandi lagnir Ljósleiðarans - grunnmynd	
26.06.2026	B204

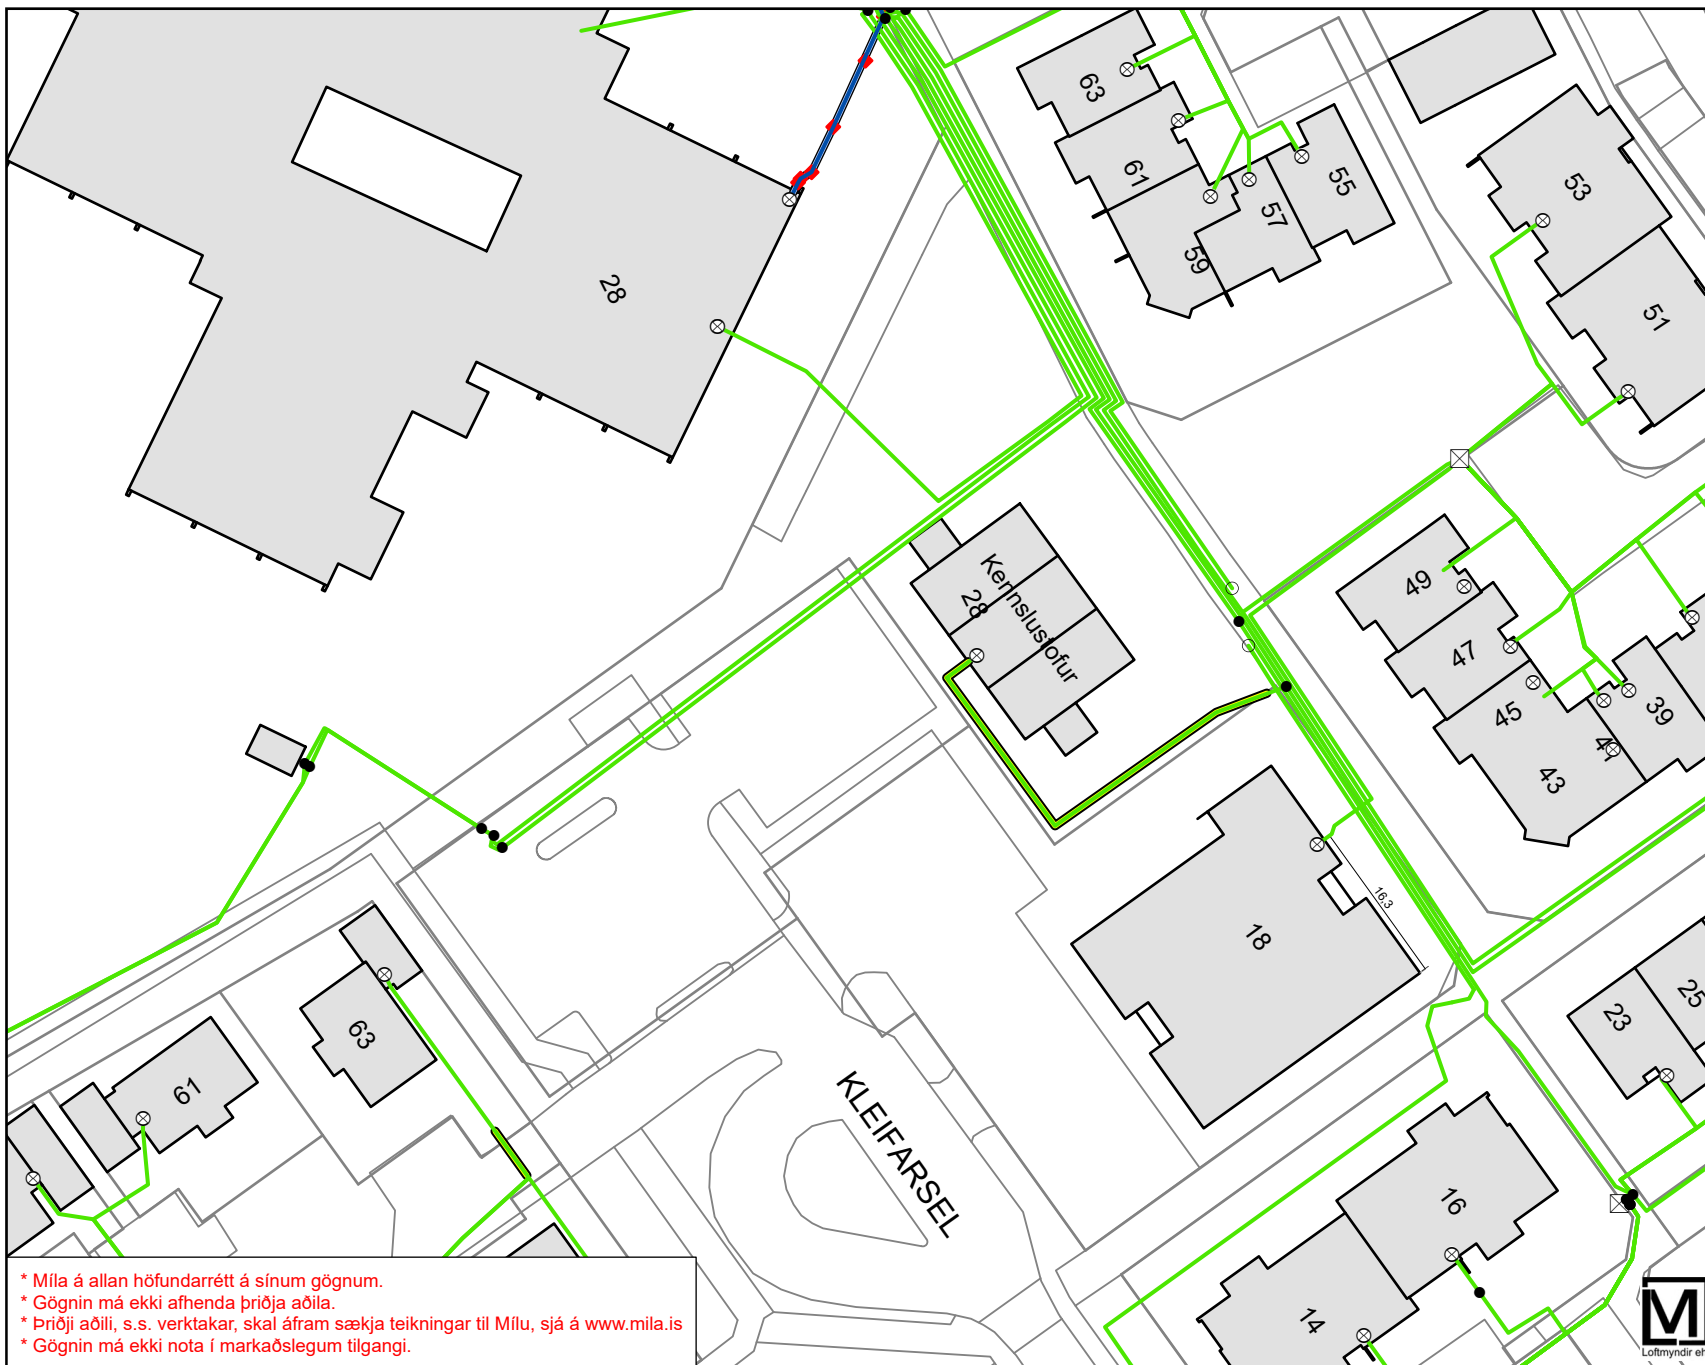

Skýringar

---	Örbylgja
---	Parstrengur
---	Parstrengur í eigu annarra
---	Ljósleiðari
---	LL í eigu annarra
---	Ónotaðir strengir
---	Rafmagn
---	Rör
---	Fjölþípa
---	Blástursrör
---	Stokkur
---	Annað
●	Múffa
○	Strengendi
⊠	Tengiskápur/Upptak
⊠	BT-skápur
⊠	LL múffuskápur
●	Tengitunna
●	Tengibr. í eigu annarra
●	Stór brunnur
●	Keilubrunnur
●	Lítill brunnur/millidr.kassi
●	Ferkantaður brunnur
●	Brunnur í eigu annarra
●	Röragreining
●	Rörendi
▲	Fjölþípumúffa
▲	Fjölþípugreining
▲	Magnari
▲	Hönk
⚡	Spóla
●	Gps mælingar

Lagnir innan lóðarmarka eru á ábyrgð lóðareiganda!

Mila áskilur sér allan rétt til að krefjast skaðabóta vegna skemmda á lögnum

GILDIR ADEINS FYRIR UMBEDIÐ SVÆÐI

GILDISTÍMI TEIKNINGAR ER 3 DAGAR FRÁ UTGAFUÐI

FARGA SKAL TEIKNINGU AÐ VERKI LOKNU


ATHUGIÐ!

Kortíð sýnir einungis lagnir Milu. Á svæðinu kunna að vera lagnir frá öðrum veitum.


Sóning: www.mila.is/pantanir

* Mila á allan höfundarrétt á sínum gögnum.
 * Gögnin má ekki afhenda þriðja aðila.
 * Þriðji aðili, s.s. verktakar, skal áfram sækja teikningar til Milu, sjá á www.mila.is
 * Gögnin má ekki nota í markaðslegum tilgangi.

UPPGRAFINN JARÐVEGUR SKAL VERA A.M.K. Í FJARLÆGD FRÁ SKURÐBOTNI SEM JAFNGILDI DÝPI SKURÐAR (h) OG AÐ AUKI LÁGMARKI 1m FRÁ SKURÐBAKKA. UPPGRAFIN JARÐVEG SKAL ALDREI LEGGJA Í AÐLÆGAN HALLA OFAN SKURÐAR. SKOÐA ÞARF HVORT HAUGAR TRUFLI AÐGENGI GANGANDI OG HREYFIHAMLADRA.

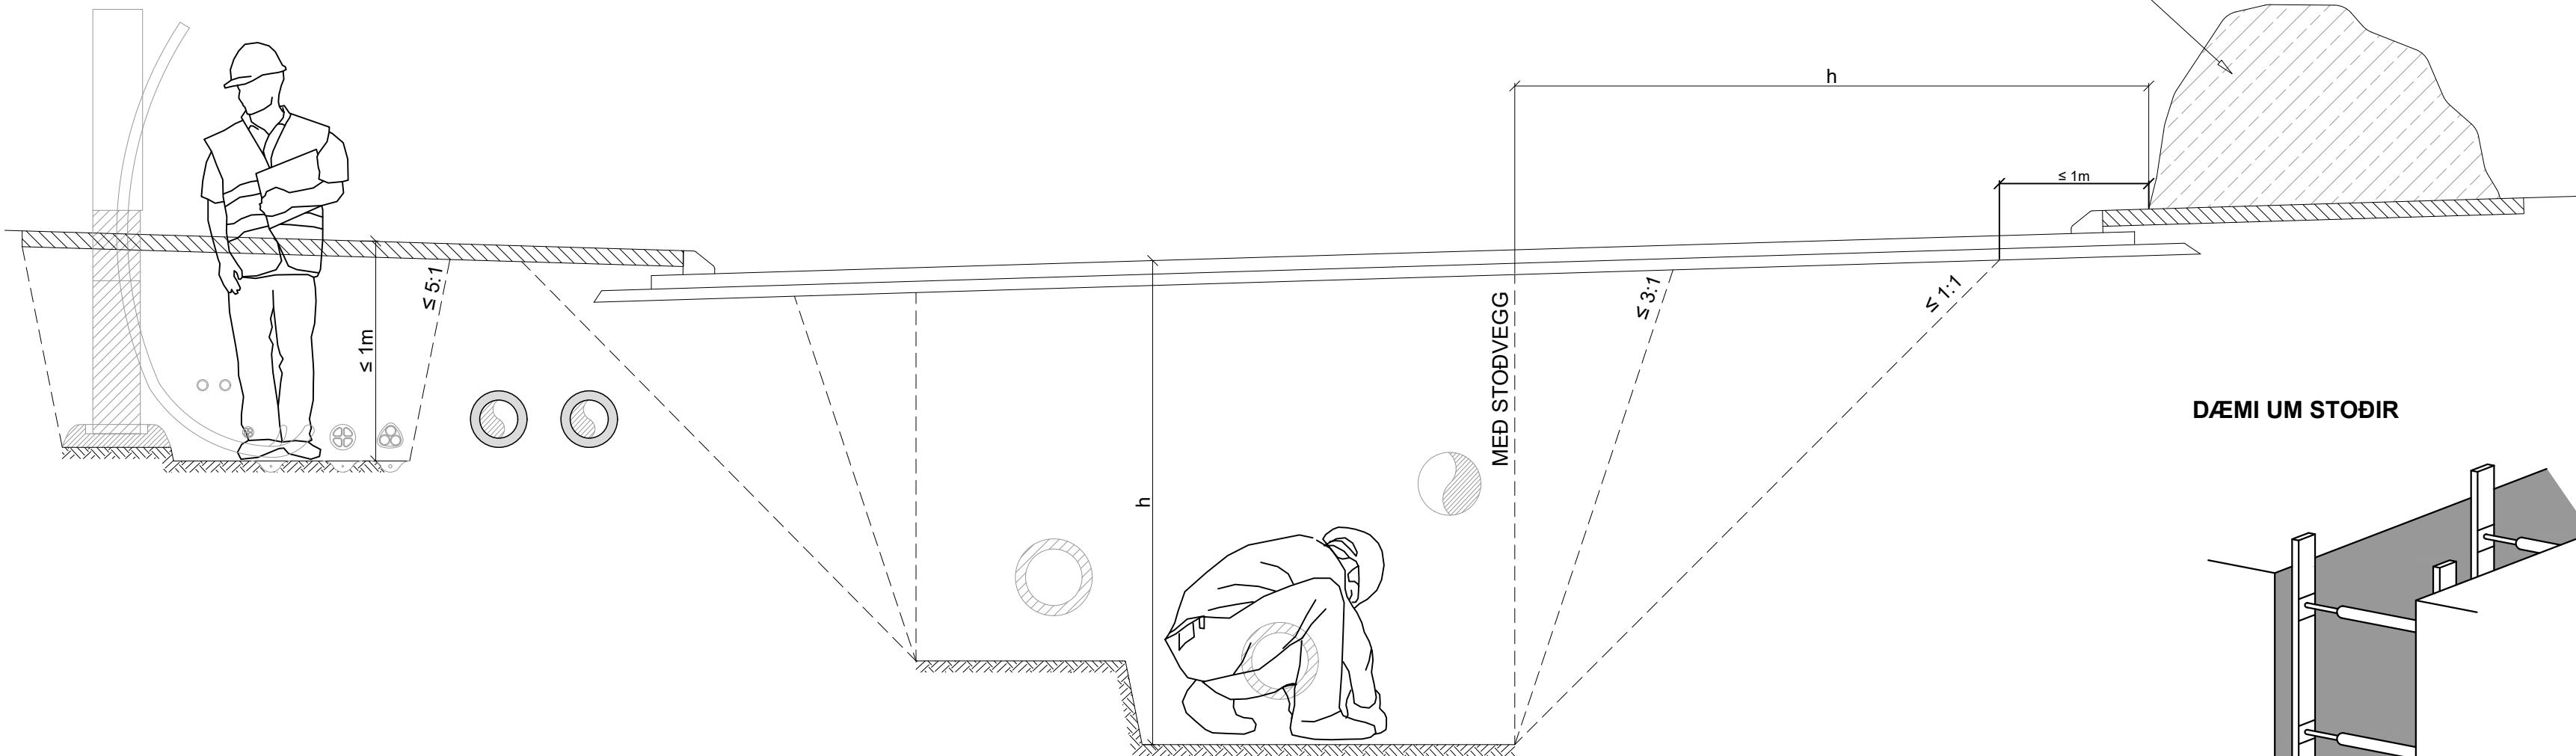

DÆMI UM STÖÐIR

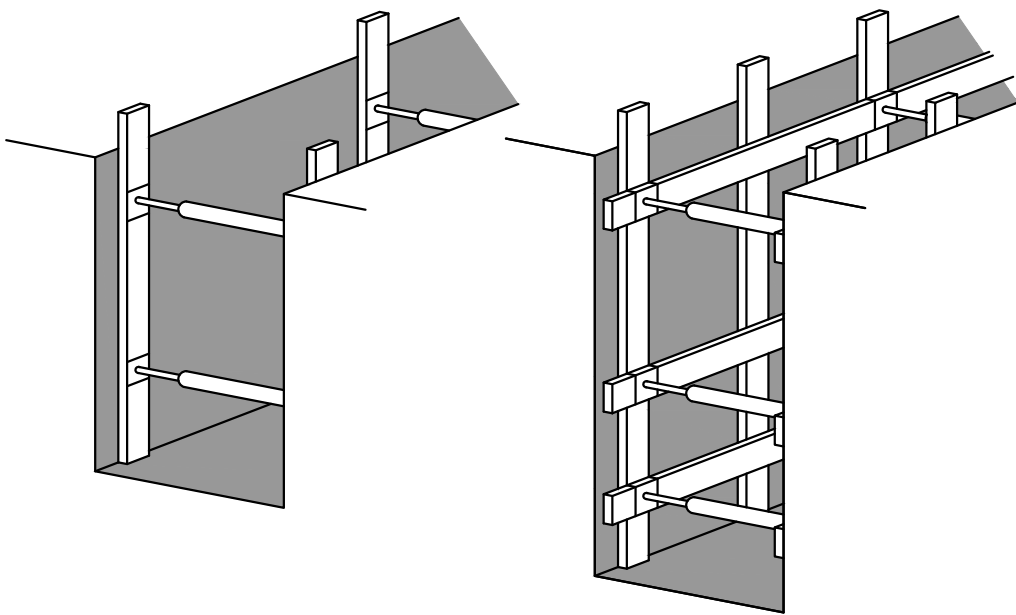

ÞEGAR FLÁI Á SKURÐVEGGJUM ER ÁKVEÐINN ÞARF AÐ TAKA TILLIT TIL AÐSTÆÐNA HVERJU SINNI (JARÐVEGS, DÝPI SKURÐAR, GRUNNVATNSSTÖÐU, LENGÐAR, VEÐURFARS OG HVERSU LENGI SKURÐUR VERÐUR OPIN). EKKI ER HÆGT AÐ SETJA ALGILDAR REGLUR UM HVER ÞESSI FLÁI EIGI AÐ VERA. ÞESSI TEIKNING ER ÞVÍ EINUNGIS LEIÐBEINANDI VARÐANDI MÖGULEGA FLÁA.

ENDANLEG ÁKVÖRÐUN UM FLÁA SKAL ÁKVÖRÐUÐ MED UMSJÓNARMANNI VERKSINS.

DÝPT SKURÐAR OG VALINN FLÁI:

- EF DÝPI SKURÐAR ER MINNA EN 1 m OG STÍFLEIKI JARÐVEGS LEYFIR, ER HÆGT AÐ GRAFA MED FLÁA $\leq 5:1$.
- EF DÝPI SKURÐAR ER MINNA EN 2 m OG STÍFLEIKI JARÐVEGS LEYFIR, ER HÆGT AÐ GRAFA MED FLÁA $\leq 3:1$. VIÐ JARÐVEGSSKIPTAN JARÐVEG GILDIR 1:1.
- EF SKURÐUR ER DÝPRI EN 2 m BER AÐ VELJA FLÁA MIÐAÐ VIÐ VEIKASTA JARÐLAG Í FLÁA. TAFLA SÝNIR HVADA FLÁA HÆGT ER AÐ VELJA MIÐAÐ VIÐ MISMUNANDI JARÐVEG OG STÍFLEIKA.

TIL AÐ TRYGGJA STÆÐNI JARÐVEGS MÁ EINNIG NOTA STÖÐIR OG/EÐA ÞÉTTRIÐIÐ NET Á HLIÐAR OG BAKKA. EF SKURÐUR ER DÝPRI EN 2 m OG LÁGMARKSFLÁI NÆST EKKI BER AÐ STÍFA.

SKILGREINING Á FÖSTUM OG LAUSUM JARÐLÖGUM ER Í EINFALDADRI MYND SKILGREIND Á EFTIRFARANDI MÁTA:


- LAUS JARÐLÖG:** ÓÞJAPPAÐUR JARÐVEGUR, HEFUR LITLA VIÐLÖÐUN, HRYNUR ÚR FLÁA.
- FÖST JARÐLÖG:** ÞJAPPAÐUR JARÐVEGUR, HEFUR MIKLA VIÐLÖÐUN, HRYNUR EKKI ÚR FLÁA ÞRÁTT FYRIR AÐ FLÁAR ERU MJÖG BRATTIR. ÞAÐ ER ERFITT AÐ GRAFA Í FASTANN JARÐVEG.

NÁKVÆM SKILGREINING Á JARÐLÖGUM SKAL ÁKVARÐAST AF FAGMÖNNUM.

TÍMABUNDINN FLÁI TELST VERA SKURÐUR/FLÁI SEM STENDUR SKEMUR EN 8 VIKUR, EN ER EINNIG HÁÐUR VEÐURFARSLEGUM AÐSTÆÐUM.

JARÐEFNI	BRATTASTI LEYFILEGI FLÁI (h:l)	
	LAUS JARÐLÖG EÐA VARANLEGIR FLÁAR	FÖST JARÐLÖG OG/EÐA TÍMABUNDINN FLÁI
JÖKULRUÐNINGUR	RÆÐST AF RÁÐANDI KORNASTÆRÐ	3:1 (71°)
BERGBROT/BÖGGLABERG	1:1,5 (33,7°)	1:1 (45°)
MÖL	1:2 (26,5°)	1:1 (45°)
SANDUR	1:2 (26,5°)	1:1 (45°)
*FÍNSANDUR OG SILT	1:3 (18,4°)	1:1 (45°)
MOLD	METIST HVERJU SINNI	
KLÖPP	FLÁI Á KLÖPP RÆÐST AF HVERSU SPRUNGIN KLÖPPIN ER. HÆGT ER AÐ FLEYGA KLÖPP ≤ 5:1 EN MÖGULEGA ÞARF AÐ LEGGJA NET YFIR KLÖPP TIL AÐ VERNDA FYRIR STEINHRUNI.	
* MÖGULEGA ÞARF AÐ GERA YFIRBORÐSRÁÐSTAFANIR, T.D. LEGGJA DÚK YFIR JARÐVEGSFLÁA TIL AÐ FYRIRBYGGJA ÁGANG VATNS. O.S.FR.V. METIÐ EFTIR AÐSTÆÐUM		

A right-angled triangle representing a slope. The vertical side is labeled 'h' and the horizontal side is labeled 'l'. The triangle is shaded gray.

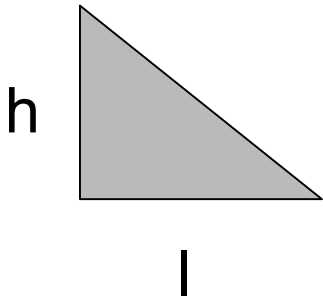

MÁL ERU Í mm NEMA ANNAÐ SÉ TEKIÐ FRAM



Kvarði: 1:25

Útg.	Dags.	Lýsing	Han./Yfirf./Samp.
6.12.2023.	Útgáfunúmer og dagsetning lagfærð. RIT		



VEITUR

Bæjarhólsí 1 · 110 Reykjavík
Sími 516 6000 · Fax 516 6709
www.veitur.is

Staðalsnið Veitna

LAV-131

Allir miðlar

Öryggi við skurðgröft og gryfjur

Dags.25.11.2022Verkefnisnr.

Teikn.nr. LAV-131

Hannað HMH/SOÚ


Teiknað HMH

Yfirfarið


Samp.

1 Kvarði 1:25/A2


Snið A
1:50

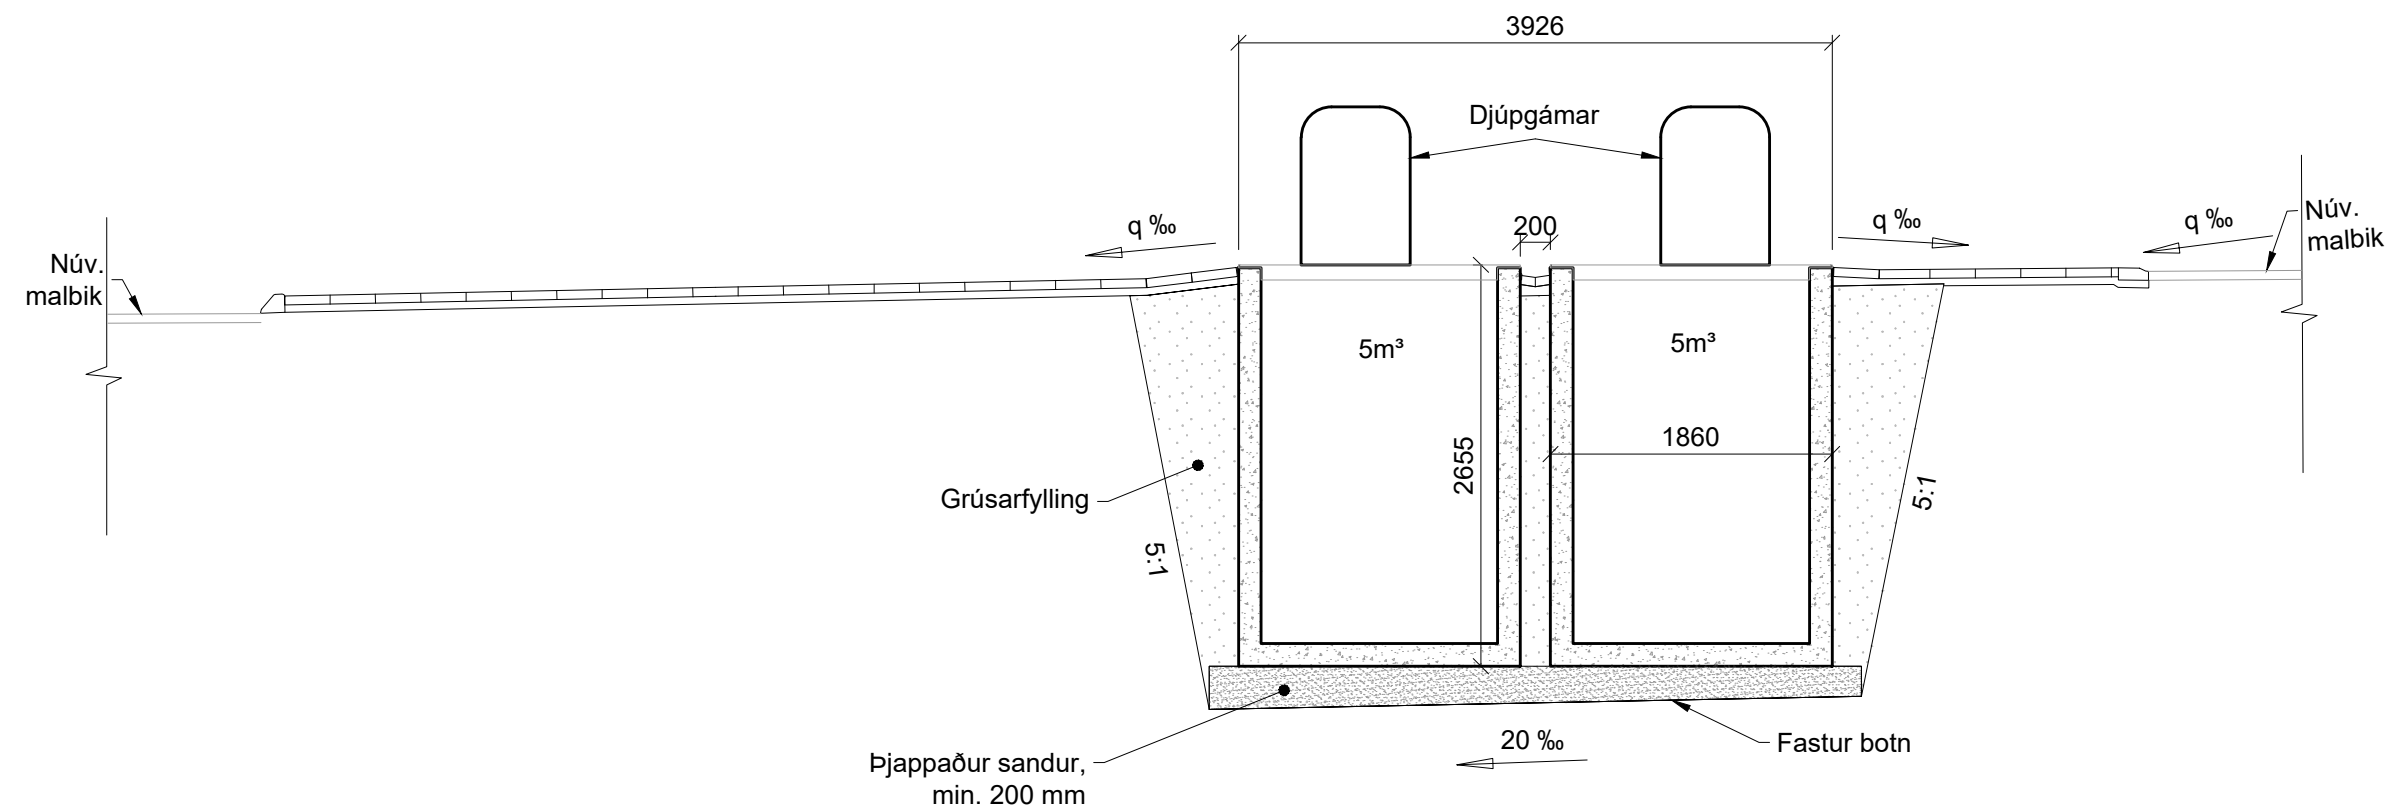


Snið B
1:50

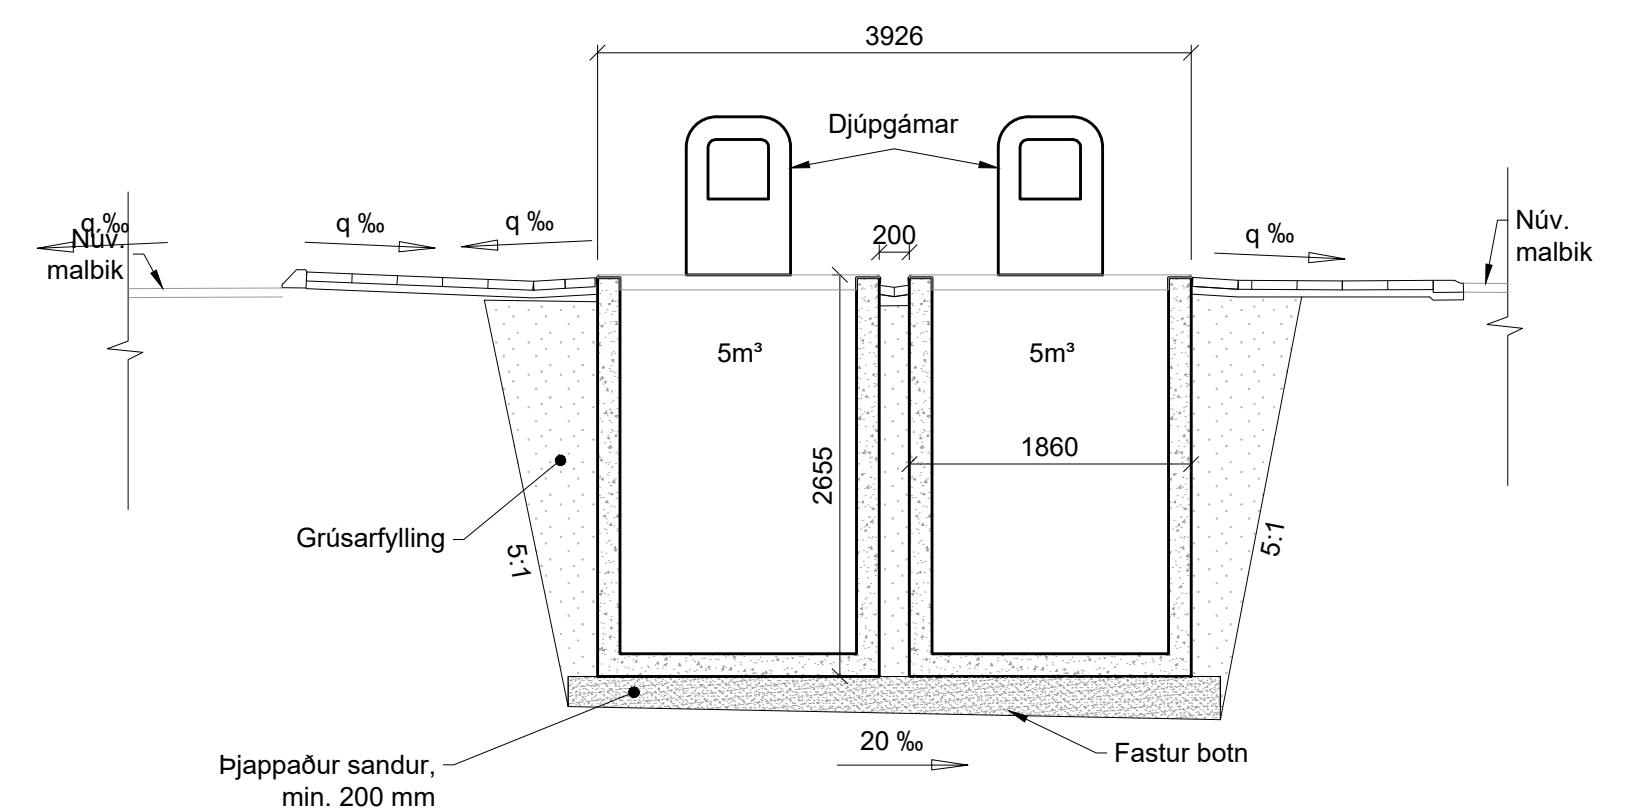


Grunnmynd
1:100

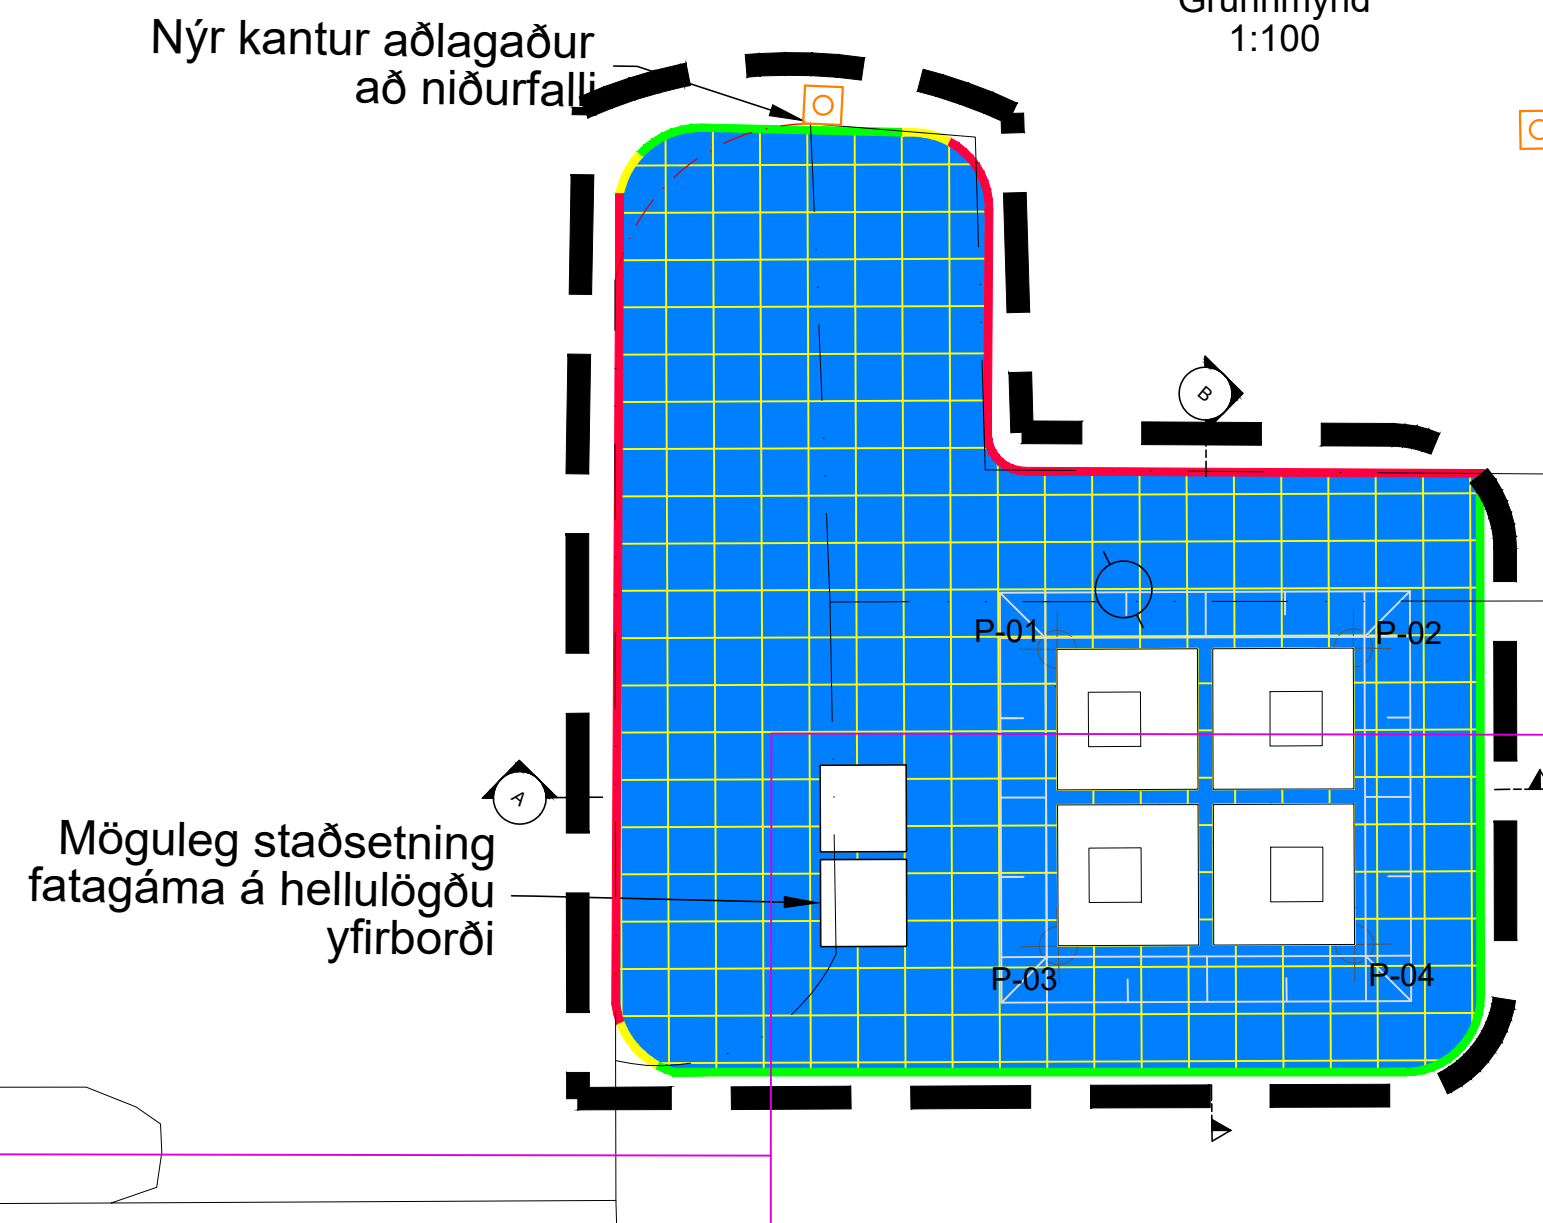

Umferðarkantsteinn
1:10 - Öll mál í mm

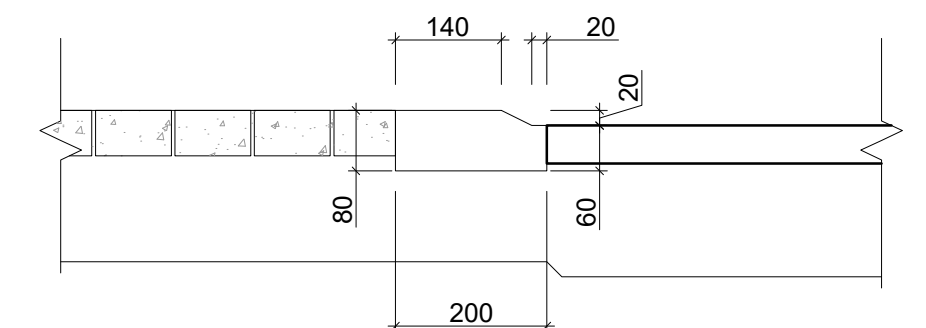

Staðsteyptur 12 cm kantsteinn
1:10 - Öll mál eru í mm

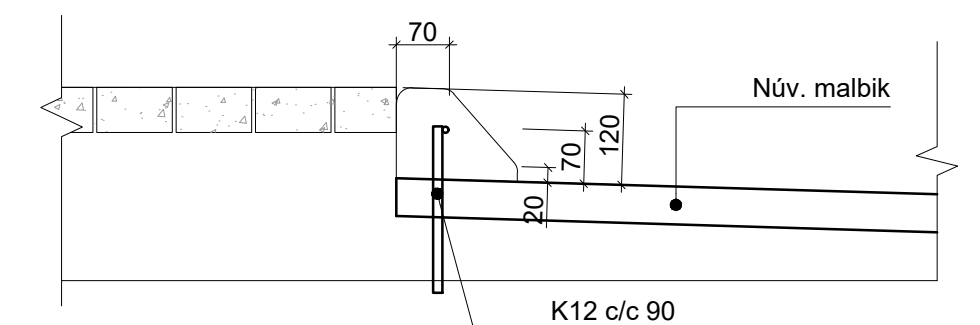


Hnitaskrá		
Punktur:	X-hnit :	Y-hnit :
P-01	361699.217	402157.217
P-02	361702.388	402160.168
P-03	361701.521	402154.693
P-04	361704.693	402156.997

SKÝRINGAR:

- | | |
|---|-------------------------|
|  | Staðsteyptur kantsteinn |
|  | Hæðaraðlögun kantsteins |
|  | Umferðarkantsteinn |
|  | Hellulögn - 30x30x6 cm |
|  | Gras |
|  | Núv. niðurfall |

Djúpgámar eru tilbúnar einingar úr steinsteypu með stálloki og lúgubúnaði úr stáli.

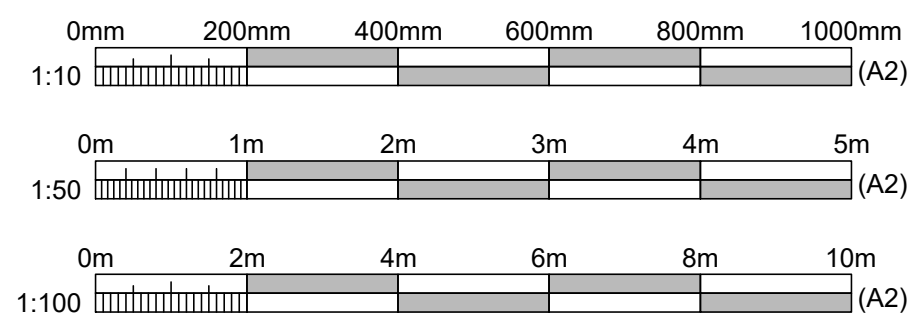Hnitakerfi ISN93
Hæðarkerfi Reykjavíkur

				VERKFRÆÐISTOFA BJARNA VIÐARSSONAR Hlíðasmára 2 · 201 Kópavogi 588 6288 · vbv@vbv.is · vbv.is	Reykjavíkurborg Umhverfis- og skipulagssvið		
					Djúpgámar við Seljaskóla Grunnmynd - Snið og deili		
			Mælt: HÖE	Teiknað DAK			
			Hannað: DAK	Yfirfarið HHG			
Nr:	Dags	Breyting:	Af	LAY F 101089 100DJÚPGÁMAR.dwg	Mkv. 1:10, 1:50, 1:100 (A2)	26.06.2026	F101

Diagram illustrating the cross-section of a road construction, showing various layers and components:

- ENDANLEGT YFIRBORD
- ADVÖRUNARBORDI (300mm YFIR SANDI)
- GRAFTRARMÖRK
- HLÍÐARBORDAR LEGGJAST OFAN Á SAND: GULUR
- GULUR
- RAUÐUR
- FYLLINGAREFNI
- SANDUR UNDIR YFIR OG TIL HLÍÐAR VÍÐ STRENGI SKV. LEIÐBEINANDI KENNISNÍÐI FYRIR VEITUR, LAV-130, MINNST 100 mm. STRENGIR SEM ÞVERAST SKULU AÐGREINAST MEÐ 100mm SANDLAGI
- HEIMTAUGASTRENGIR
- 20 mm RÖR FYRIR FJARSKIPTI (BENSLAÐ OFAN Á HÁSPENNUSTRENG)
- SANDUR MILLI STRENGJA SKV. LEIÐBEINANDI KENNISNÍÐI FYRIR VEITUR, LAV-130 MINNST 100 mm MILLI HÁSPENNUSTRENGJIA OG FRÁ HÁSPENNUSTRENGJUM AÐ LAGSPENNUSTRENGJUM. MINNST 70 mm Á MILLI LAGSPENNUSTRENGJIA
- LAGSPENNUSTRENGUR (DÝPT NIDUR Á MINNST 700 mm)
- LAGSPENNUSTRENGUR (DÝPT NIDUR Á MINNST 700 mm)
- JARÐVÍR 50 mm² HULINN JARÐVEGI
- JARÐVÍR 25 mm² HULINN JARÐVEGI

AD LÁGMARKI 700 mm
AD HÁMARKI 900 mm

ENDANLEGT YFIRBORD

ADVÖRUNARBORDI (300mm YFIR SANDI)

FYLINGAREFNI

HLÍÐARBORDAR LEGGJAST OFAN Á SAND

PLASTRÖR

SANDUR UNDIR, YFIR OG TIL HLÍÐAR VÍÐ RÖR SKV. LEIÐBEINANDI KENNISNIÐI FYRIR VEITUR, LAV-130

MINNST 50 mm HÆLAR EÐA MÁT NOTUÐ TIL AD TRYGGJA LÁGMARKSBIL-ÞAR SEM AÐSTÆÐUR KREFJAST SKULU RÖR LOÐÐ Í TVEIMUR LÖGUM.

SNÍÐ:

SKÁPUR

EFRI LÍNA RYÐVARNARLAGS 100 mm
YFIR ENDANLEGT YFIRBORD

ENDANLEGT YFIRBORD

ADVÖRUNARBORDI (300 mm YFIR SANDI)

FYLLINGAREFNI

HLÍÐARBORÐAR LEGGJAST OFAN Á SAND

LÁGSPENNUSTRENGIR

JARÐVÍR HULINN JARÐVEGI OG
TENGIST PEN SKINNU Í SKÁP

HARPAÐUR SANDUR



AÐ LÁGMARKI 1000 mm

ÞJAPPAD FYLLINGAREFNI

Technical cross-section drawing of a drainage ditch. The drawing shows a central ditch with sloped sides and a flat bottom. The ditch is filled with a material indicated by diagonal hatching. The following dimensions and labels are provided:

- ENDANLEGT YFIRBORD**: Located at the top center, pointing to the top edge of the ditch.
- DÝPT SKURÐAR + 300 mm**: A vertical dimension line on the left side, indicating the depth from the top edge to the bottom of the ditch.
- DÝPT SKURÐAR**: A vertical dimension line on the right side, indicating the depth from the top edge to the bottom of the ditch.
- LENGD AÐ LÁGMARKI 3000 mm**: A horizontal dimension line across the middle of the ditch, indicating the length from the left edge to the right edge.
- BREIDD AÐ LÁGMARKI 2000 mm**: A vertical dimension line on the right side, indicating the width from the bottom edge to the top edge.
- UNNMYND:**: Located on the left side, indicating the drawing is a technical drawing.


3 Kvarði 1:20/A2

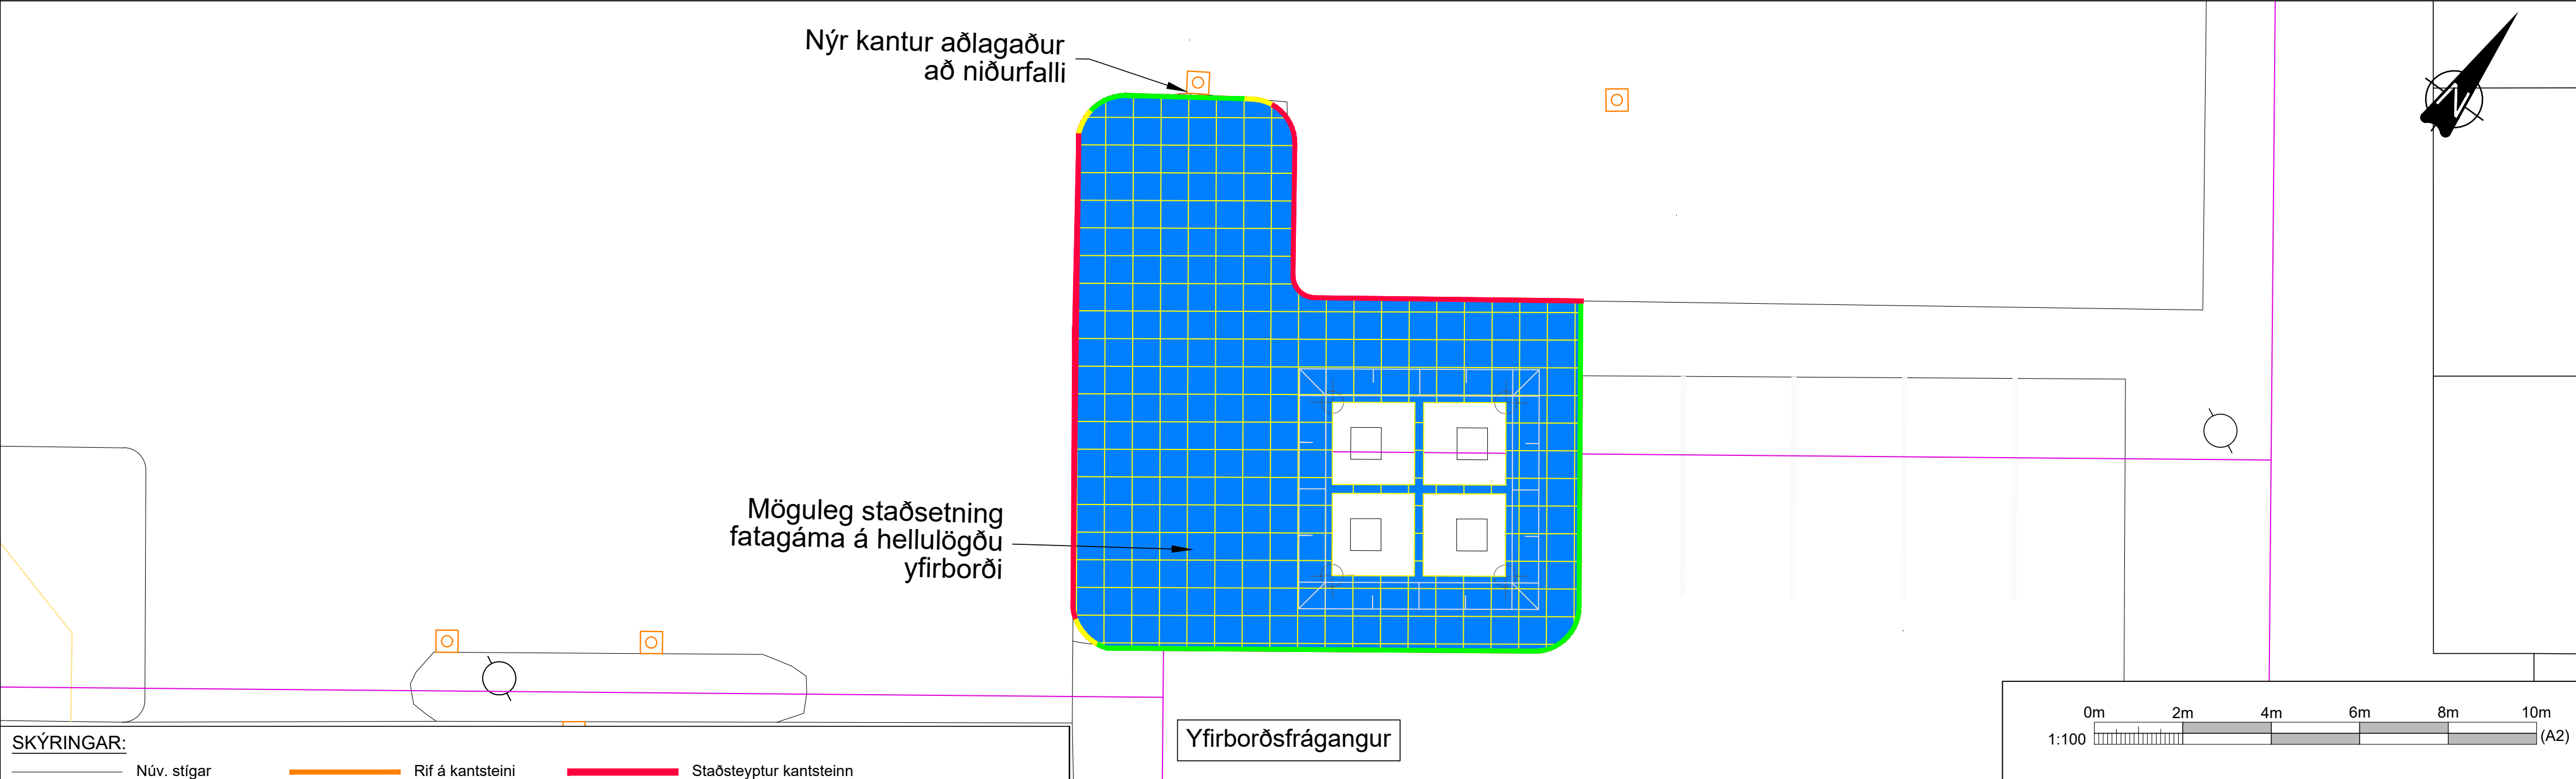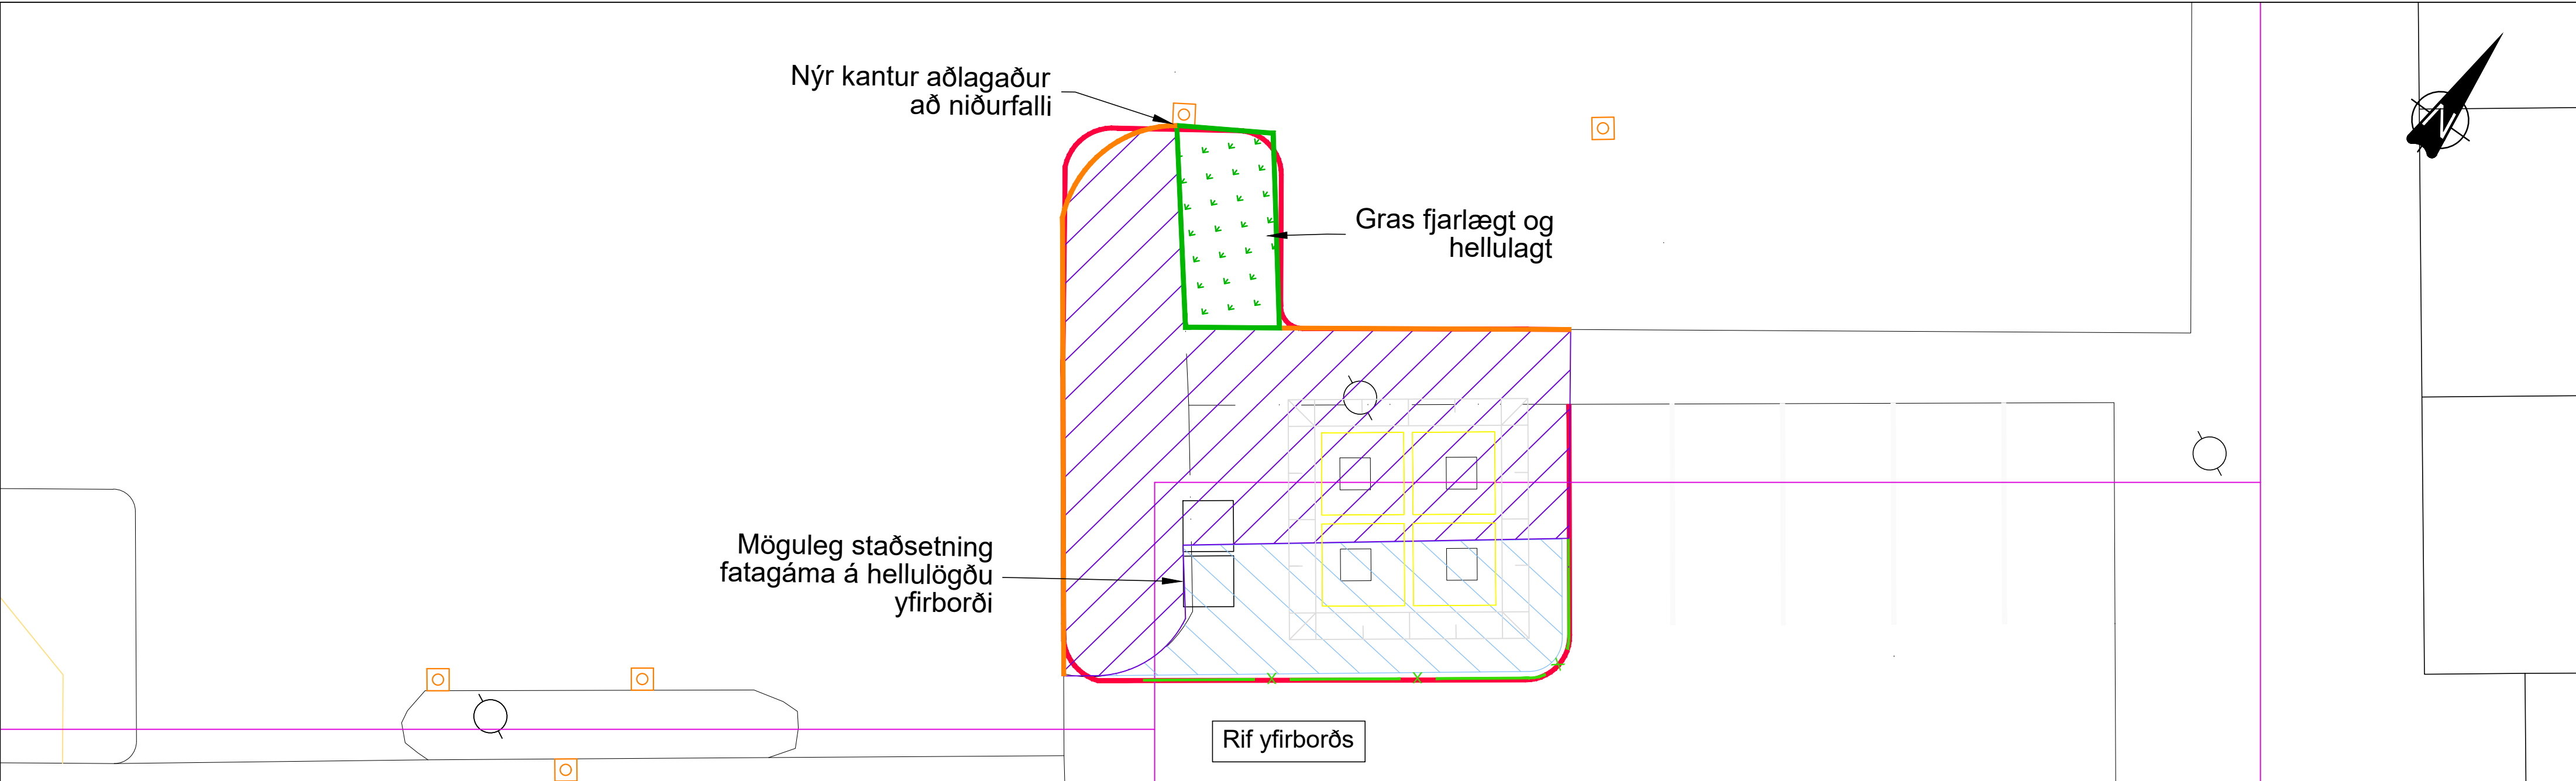

SKÝRINGAR:

- | | | |
|----------------------------|------------------|-------------------------|
| Núv. stígar | Rif á kantsteini | Staðsteyptur kantsteinn |
| Núv. kantar | Sögun malbiks | Hæðaraðlögun kantsteins |
| Flái | Rif á malbiki | Umferðarkantsteinn |
| Lóðarmörk | Rif á hellum | Hellulögn - 30x30x6 cm |
| Núv. ljósastólpi | Gras fjarlægt | |
| Núv. gangstígur fjarlægður | Núv. niðurfall | |

Hnitakerfi ISN93
Hæðarkerfi Reykjavíkur

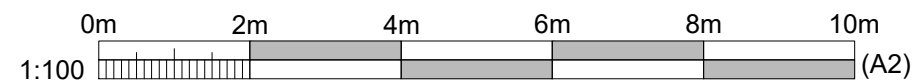

VBV VERKFRÆÐISTOFA
BJARNA VIÐARSSONAR
Hlíðasmára 2 · 201 Kópavogi
588 6288 · vbv@vbv.is · vbv.is

Reykjavíkurborg
Umhverfis- og skipulagssvið


Djúpгámar við Seljaskóla
Grunnmynd. Rif og yfirborðteikningar

Mælt:	HÖE	Teiknað:	DAK
Hannað:	DAK	Yfirfarið:	HHG
LAY_O_101089_RIF.dwg	Mkv. 1:100	(A2)	

26.06.2026

O101

Unnið að jarðvinnu fyrir djúpgáma og uppsetningu.
Yfirborðsfrágangur götu, bílastæðis og stétta.
Lokafrágangur.

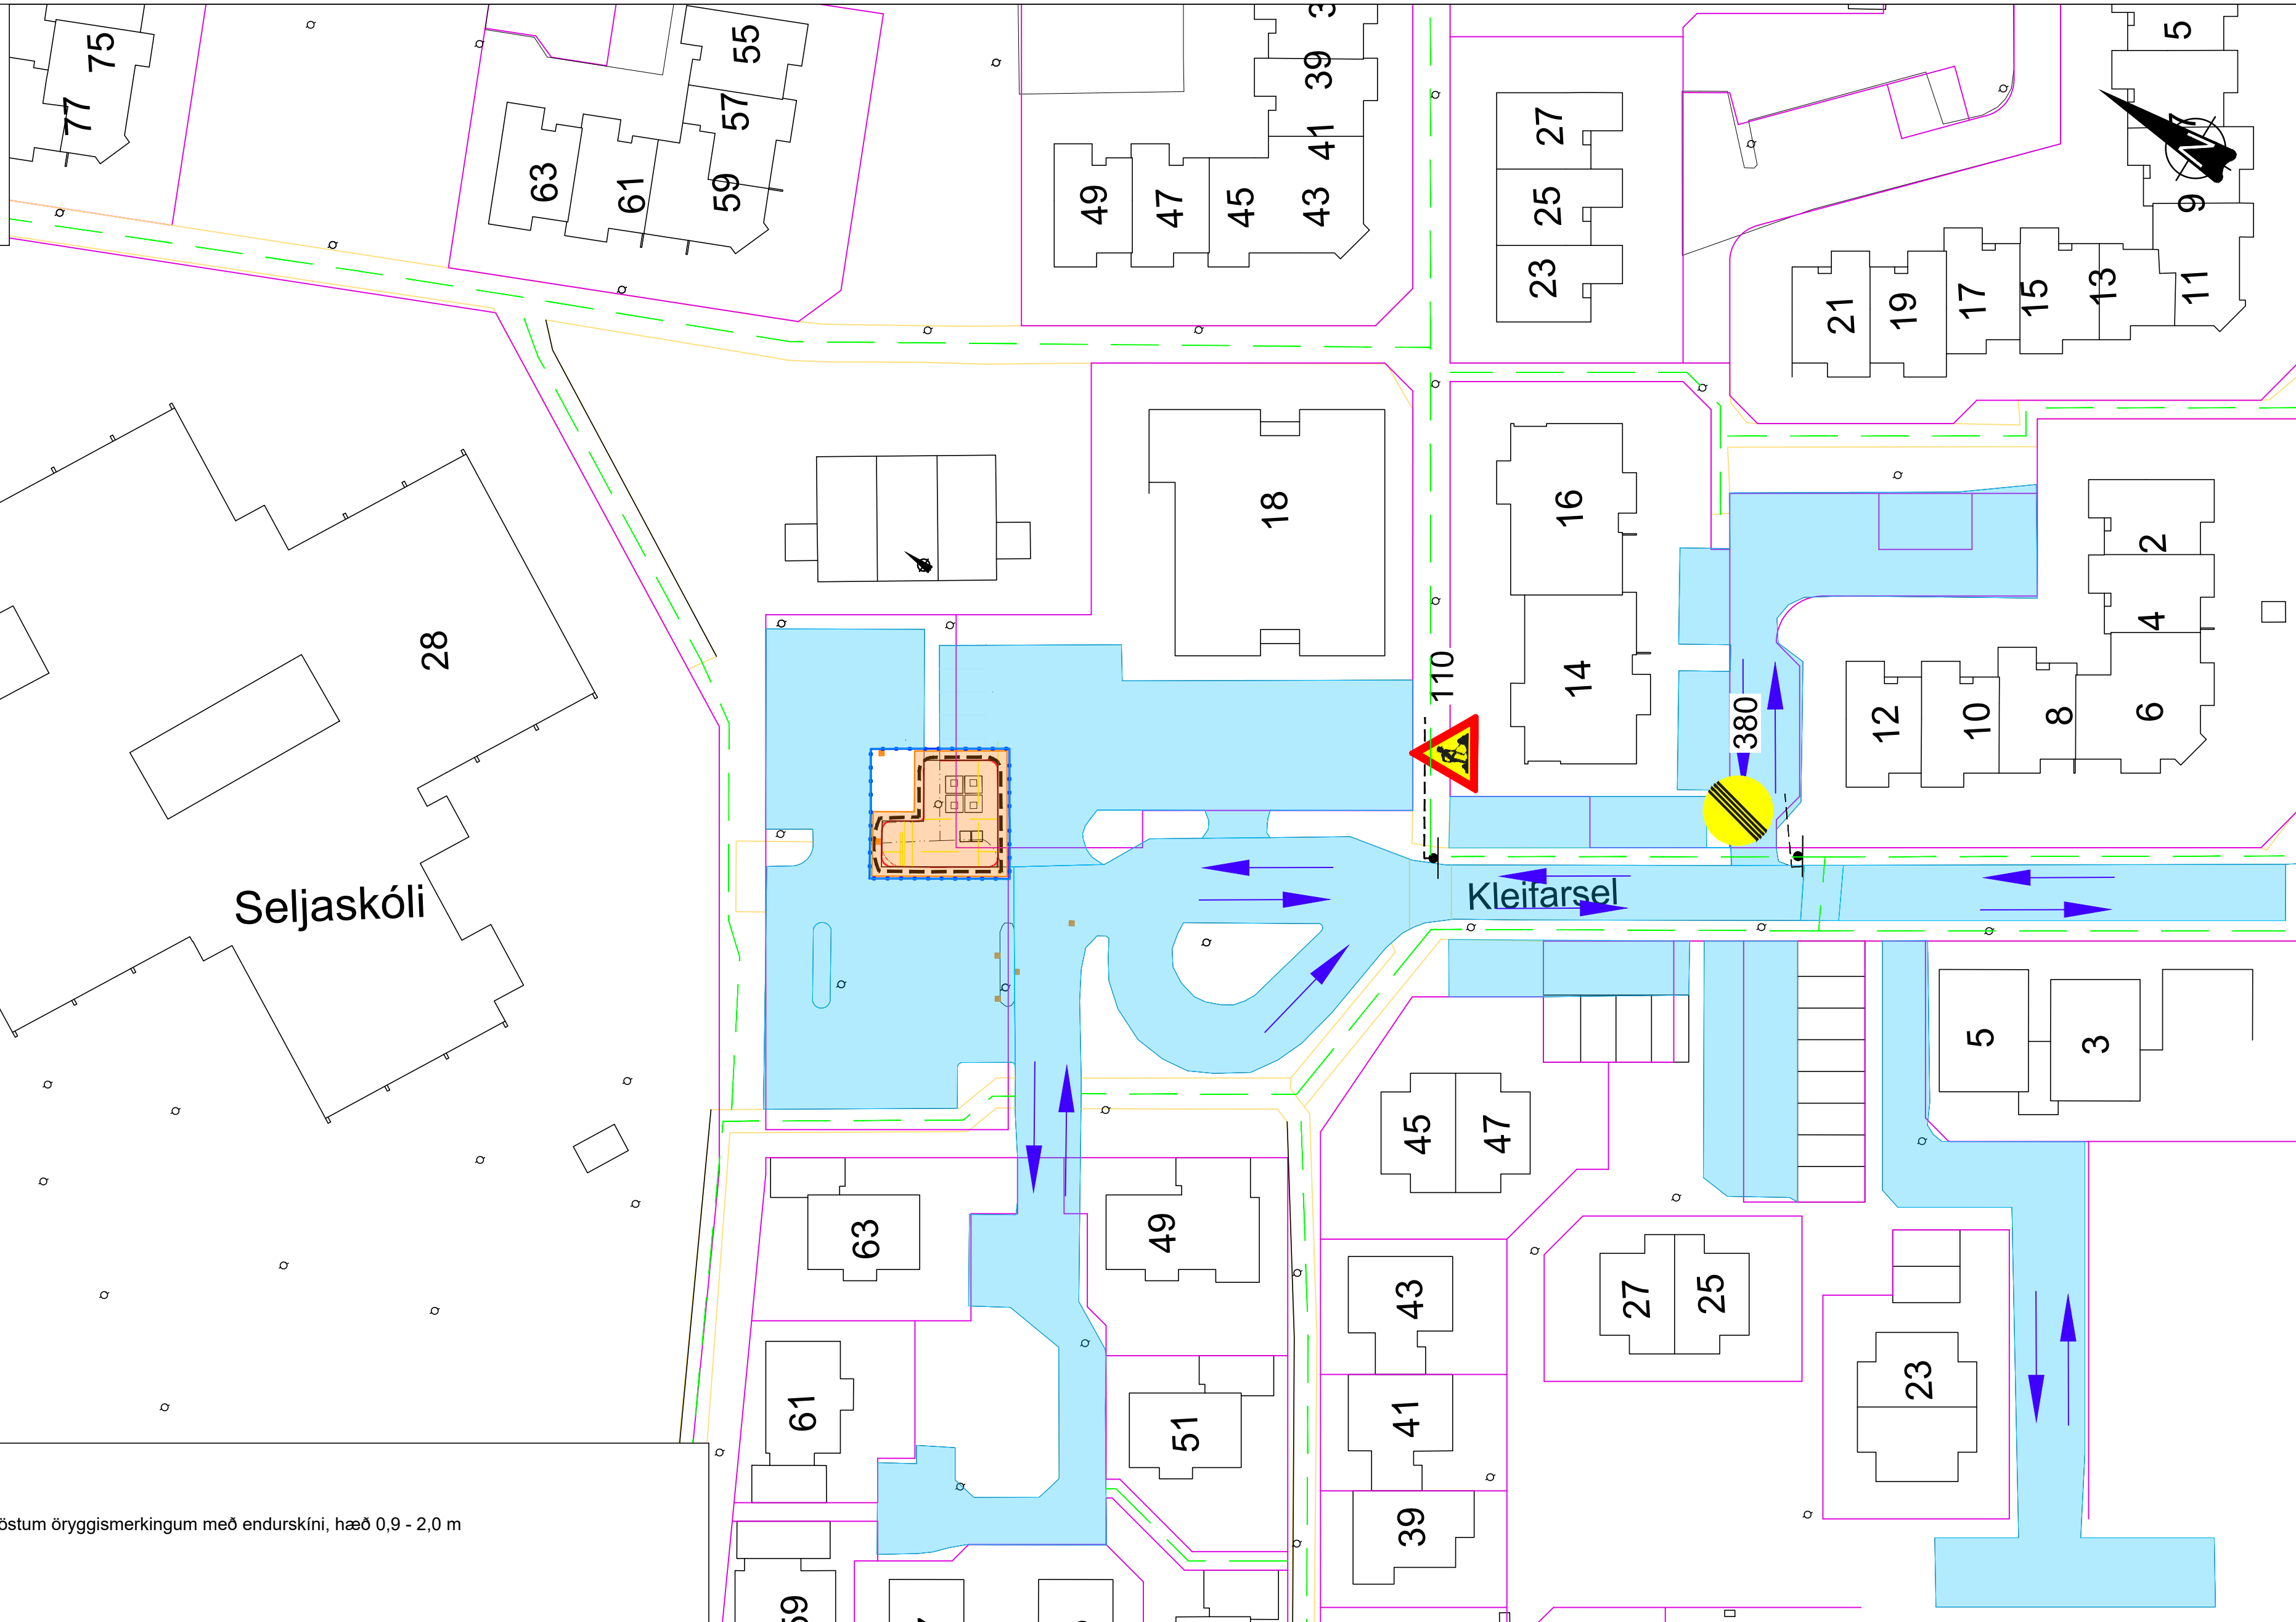

Öryggisgirðing með áföstum öryggismerkingum með endurskíni, hæð 0,9 - 2,0 m

Vinnusvæði

Umferð ökutækja

Umferð gangandi


Akstursstefna

	Nýir götukanar
	Núv. kantar
	Lóðarmörk
	Verkmörk

Sjá Reglur um merkingar vegna framkvæmda eða viðburða á eða við veg -
1. útgáfa janúar 2025 og Merkingar vegna framkvæmda eða viðburða á eða
við veg - 1. útgáfa mars 2025

Aldrei skal þrengja akreinar þannig að þær verði mjórri en 3,0 m.

Verktaki skal gera ráð fyrir að breyta þurfi merkingum eftir þeim aðstæðum
sem upp kunna að koma frá degi til dags með tilliti til umferðaröryggis.

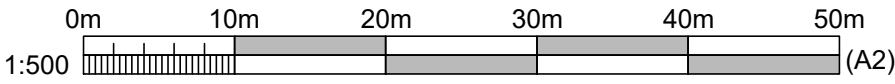Hnitakerfi ISN93
Hæðarkerfi Reykjavíkur

						 VERKFRÆÐISTOFA BJARNA VIÐARSSONAR Hlíðasmára 2 · 201 Kópavogi 588 6288 · vbv@vbv.is · vbv.is	 Reykjavíkurborg Umhverfis- og skipulagssvið	
							Djúpgámar við Seljaskóla Vinnusvæðamerkingar	
				Mælt:	Teiknað: DAK			
				Hannað: DAK	Yfirfarið: HHG			
Nr:	Dags	Breyting:	Af	LAY_Y_101089-VERKTIMI.dwg	Mkv. 1:500 (A2)	26.06.2026	Y101	