




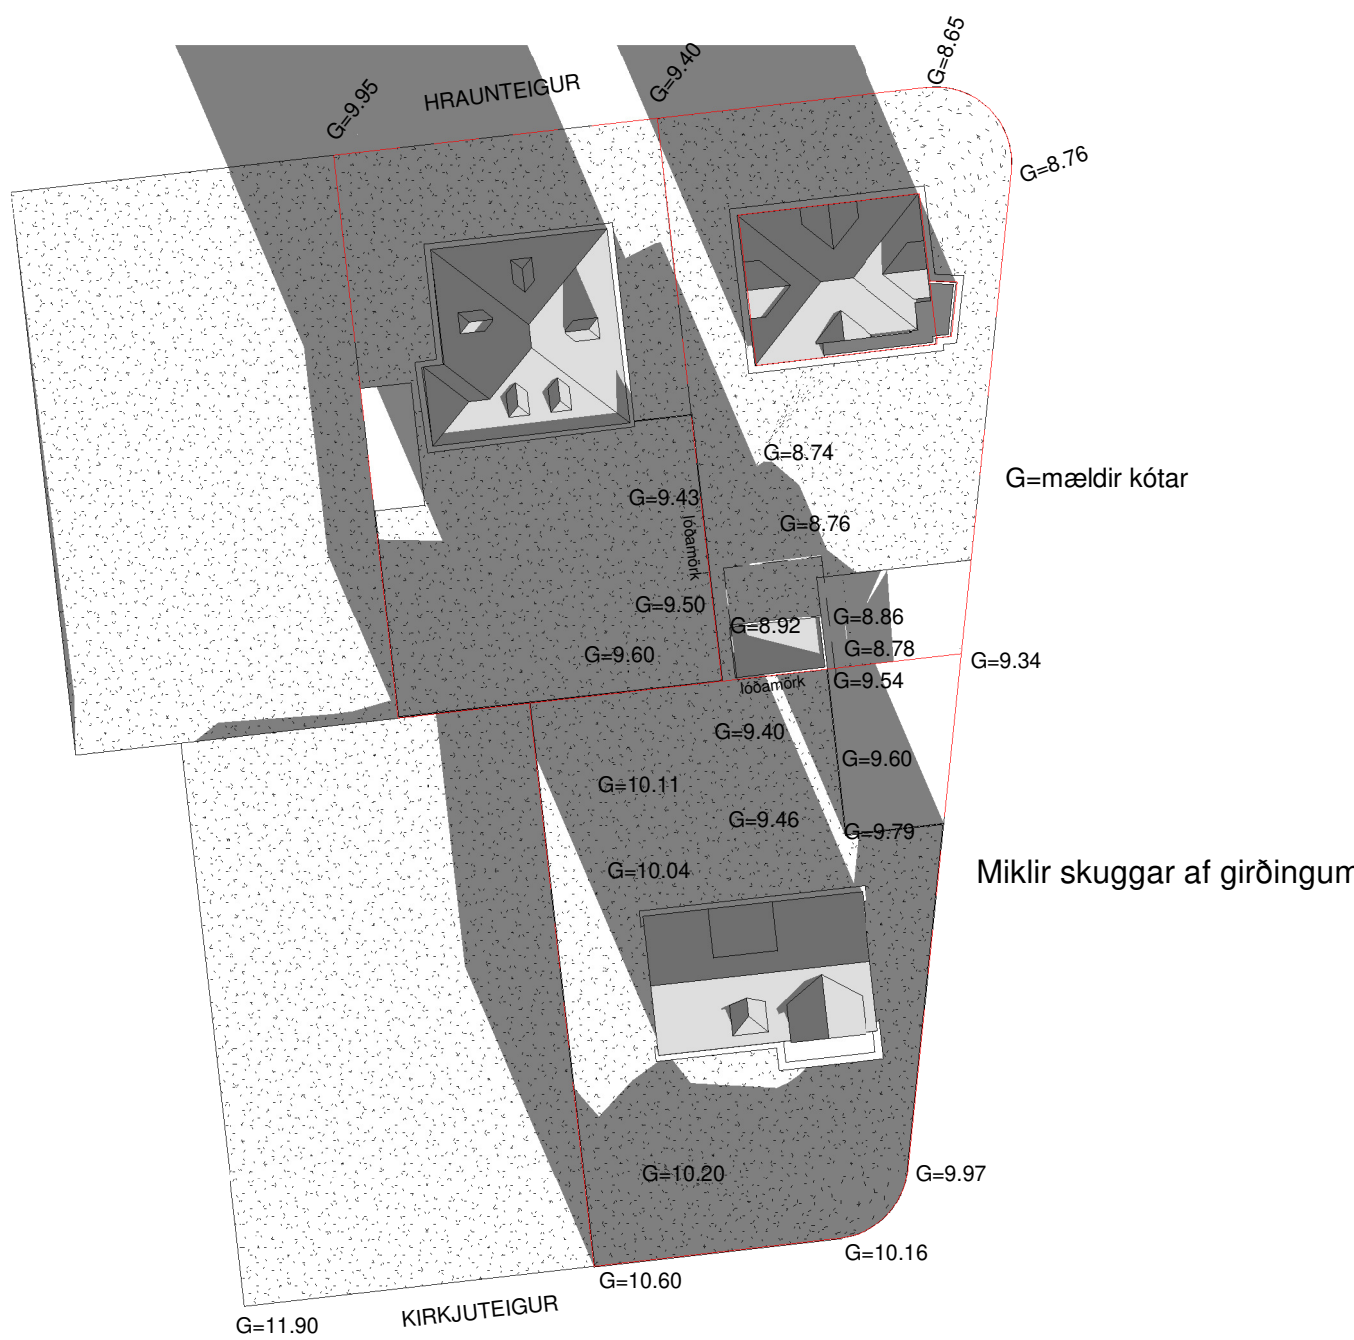


21. janúar kl.12 fyrir breytingu
1 : 500

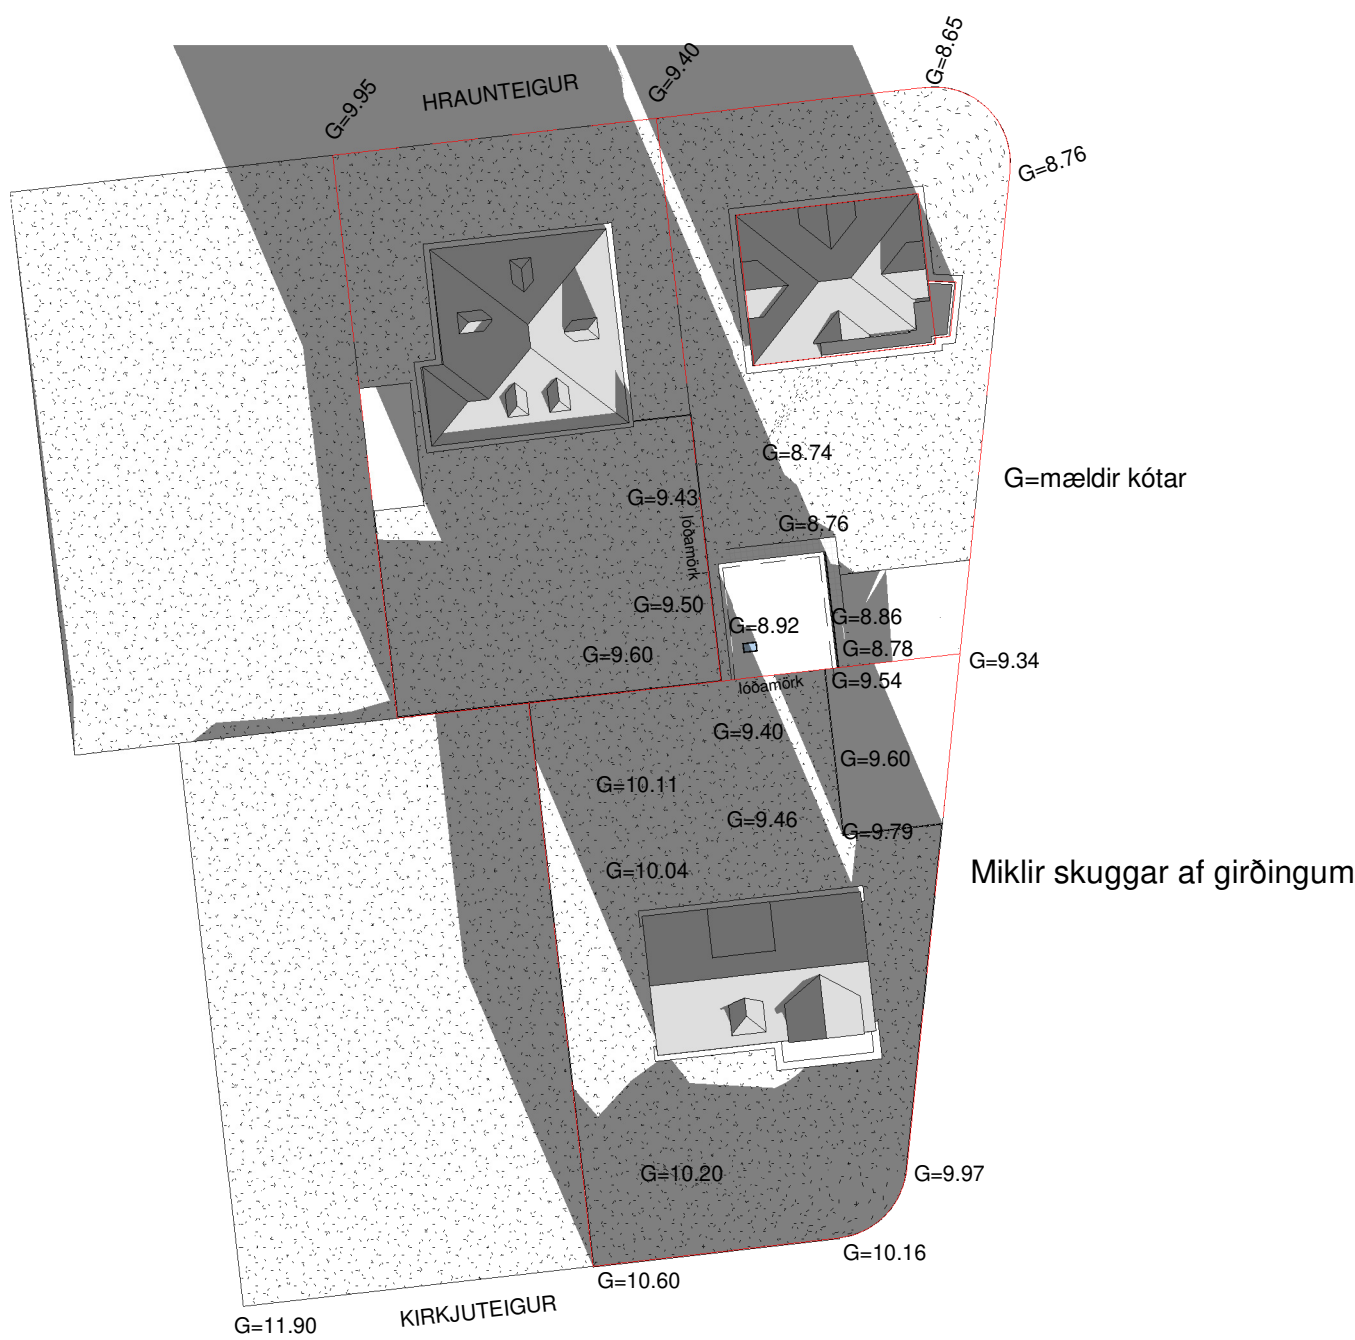

21. janúar kl.12 eftir breytingu
1 : 500

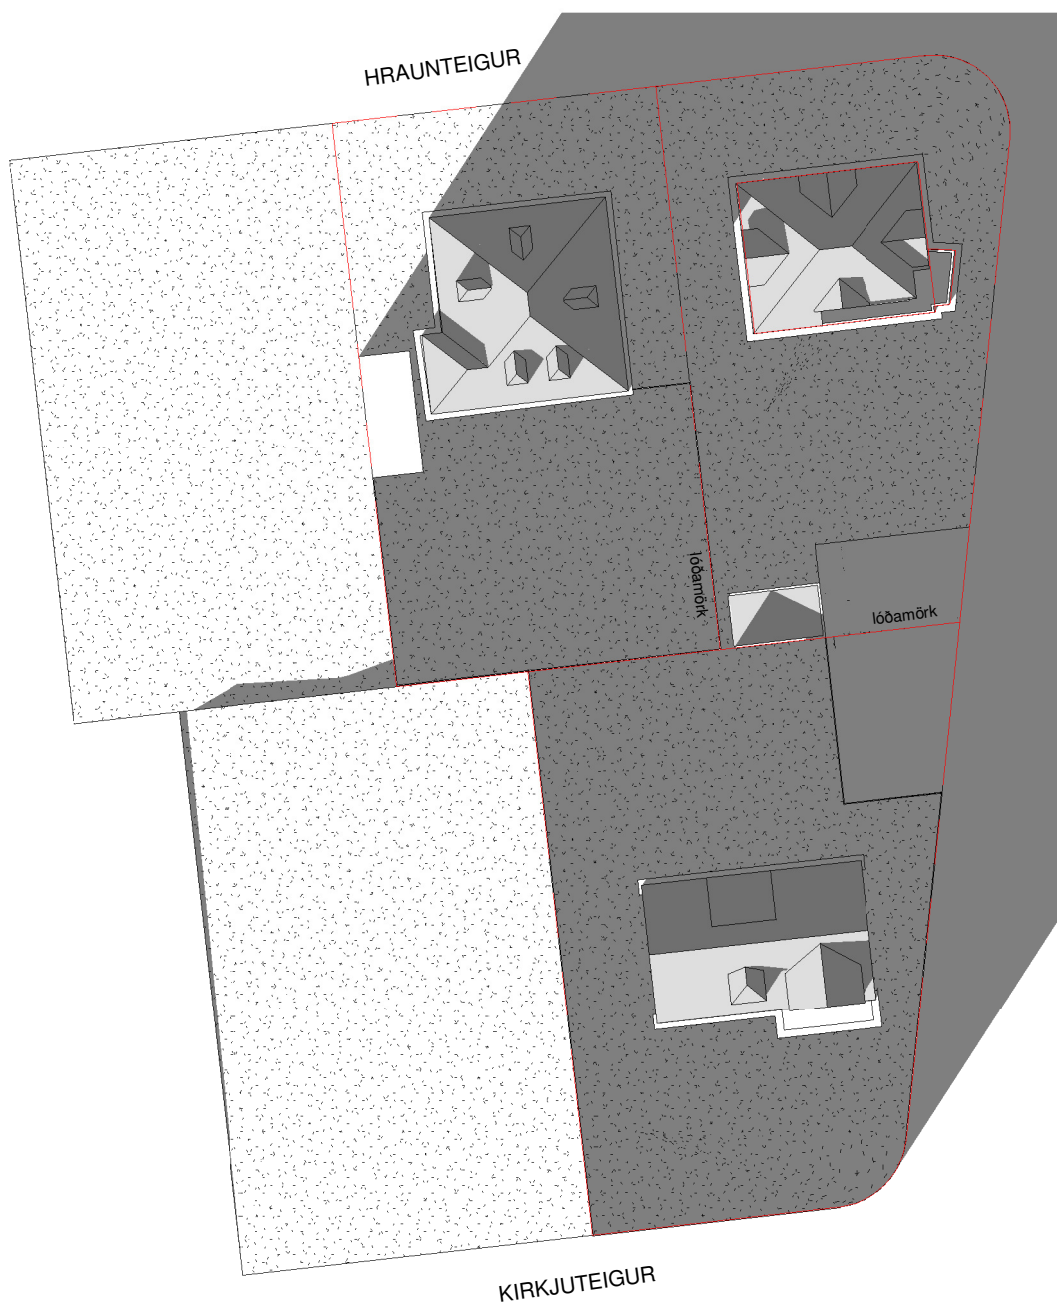


21. janúar kl.16 fyrir breytingu
1 : 500

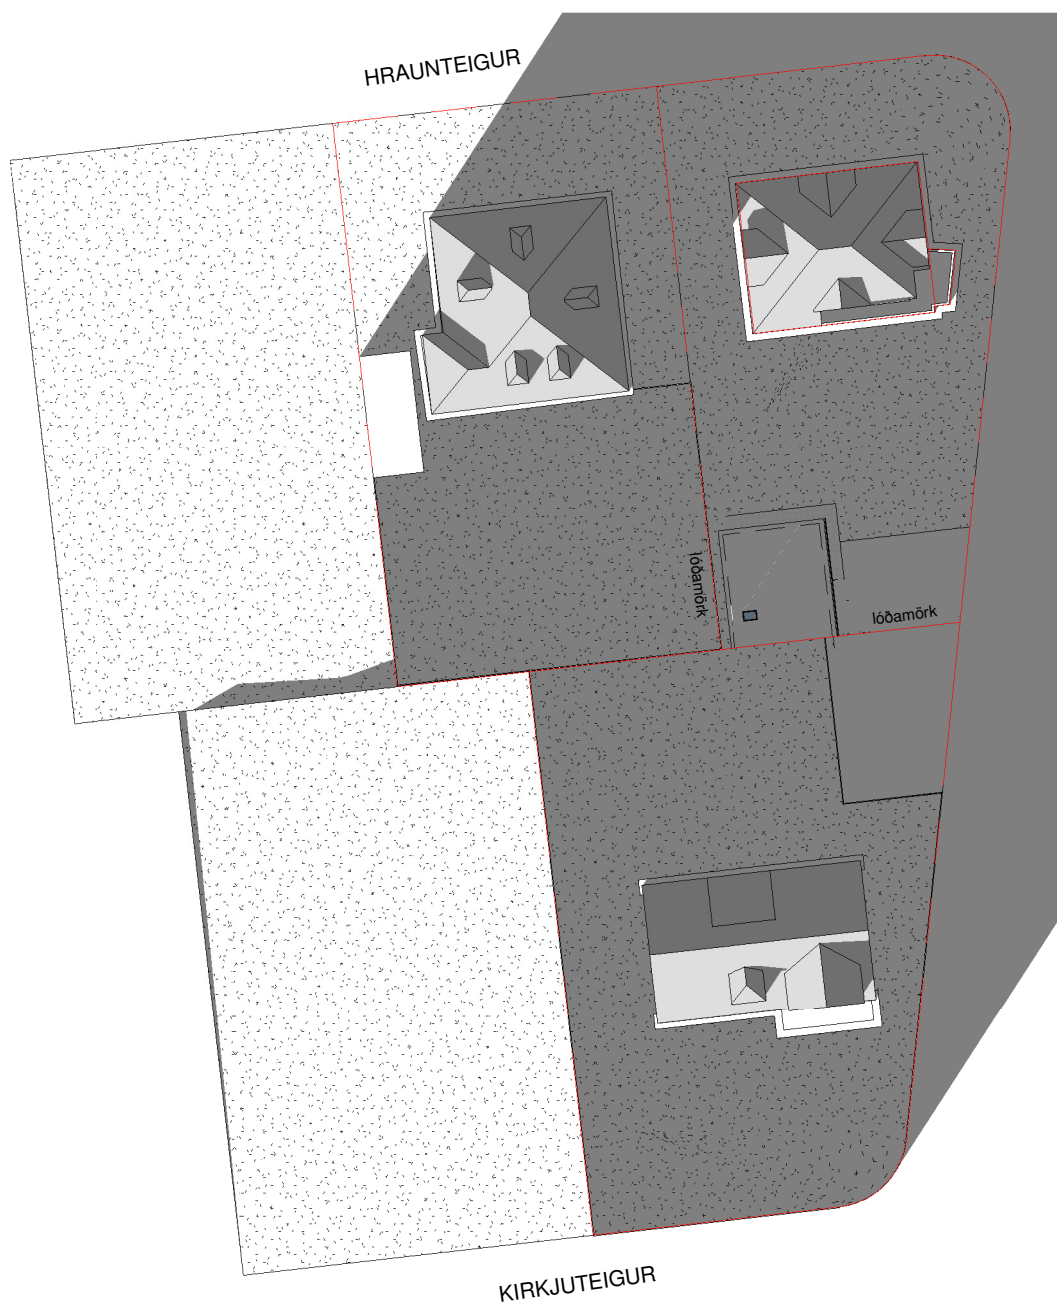



21. janúar kl.16 eftir breytingu
1 : 500









Hluti lóðauppdráttar 1.361.1 með viðbótarmælipunktum
1 : 500

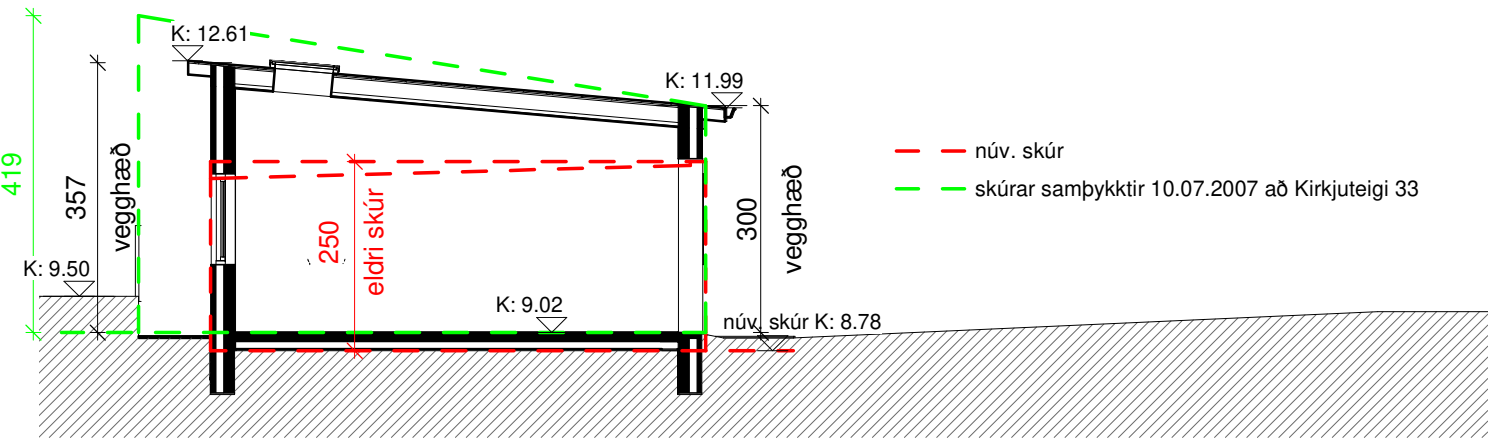


Þversnið í nýjan bílskúr/vinnustofu að Hraunteigi 30
1 : 100

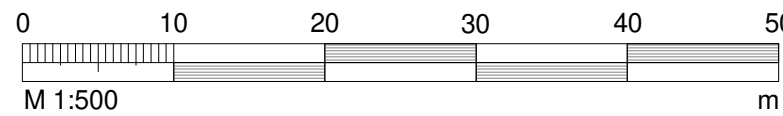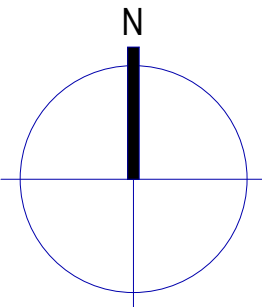


BREYTT			
HEITI VERKS:			
HRAUNTEIGUR 30			
REYKJAVÍK			
HEITI TEIKNINGAR:			
SKUGGAVARP OG ÞVERSNID- NÝR BÍLSKÚR/ VINNUSTOFA			
DAÐS:	29.6.2023	HANNAÐ:	JL / KÁ
VERNR:	-	YFIRF:	JL
		KYRÐIR:	As indicated
		TEIKNAR:	SJ
		DALVEGI 18 101 KOPAVOGUR SM: 534 8800 FAX: 534 8815 KT 501193-2409 alark@alark.is www.alark.is	
		JAKOB BIL LINDAL ARKITEKT FAI KT: 000607-0229 KRISTJAN ASDERSSON ARKITEKT FAI KT: 140006-0309	
		ALARK arkitektur ehf.	
		A657	

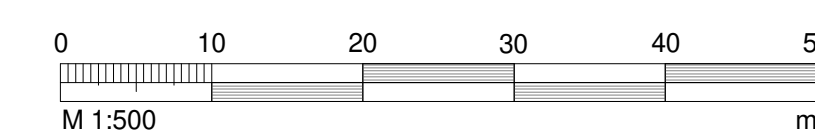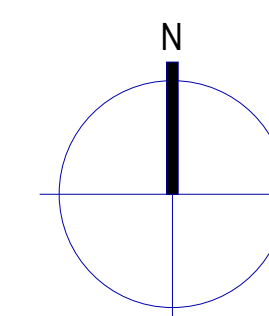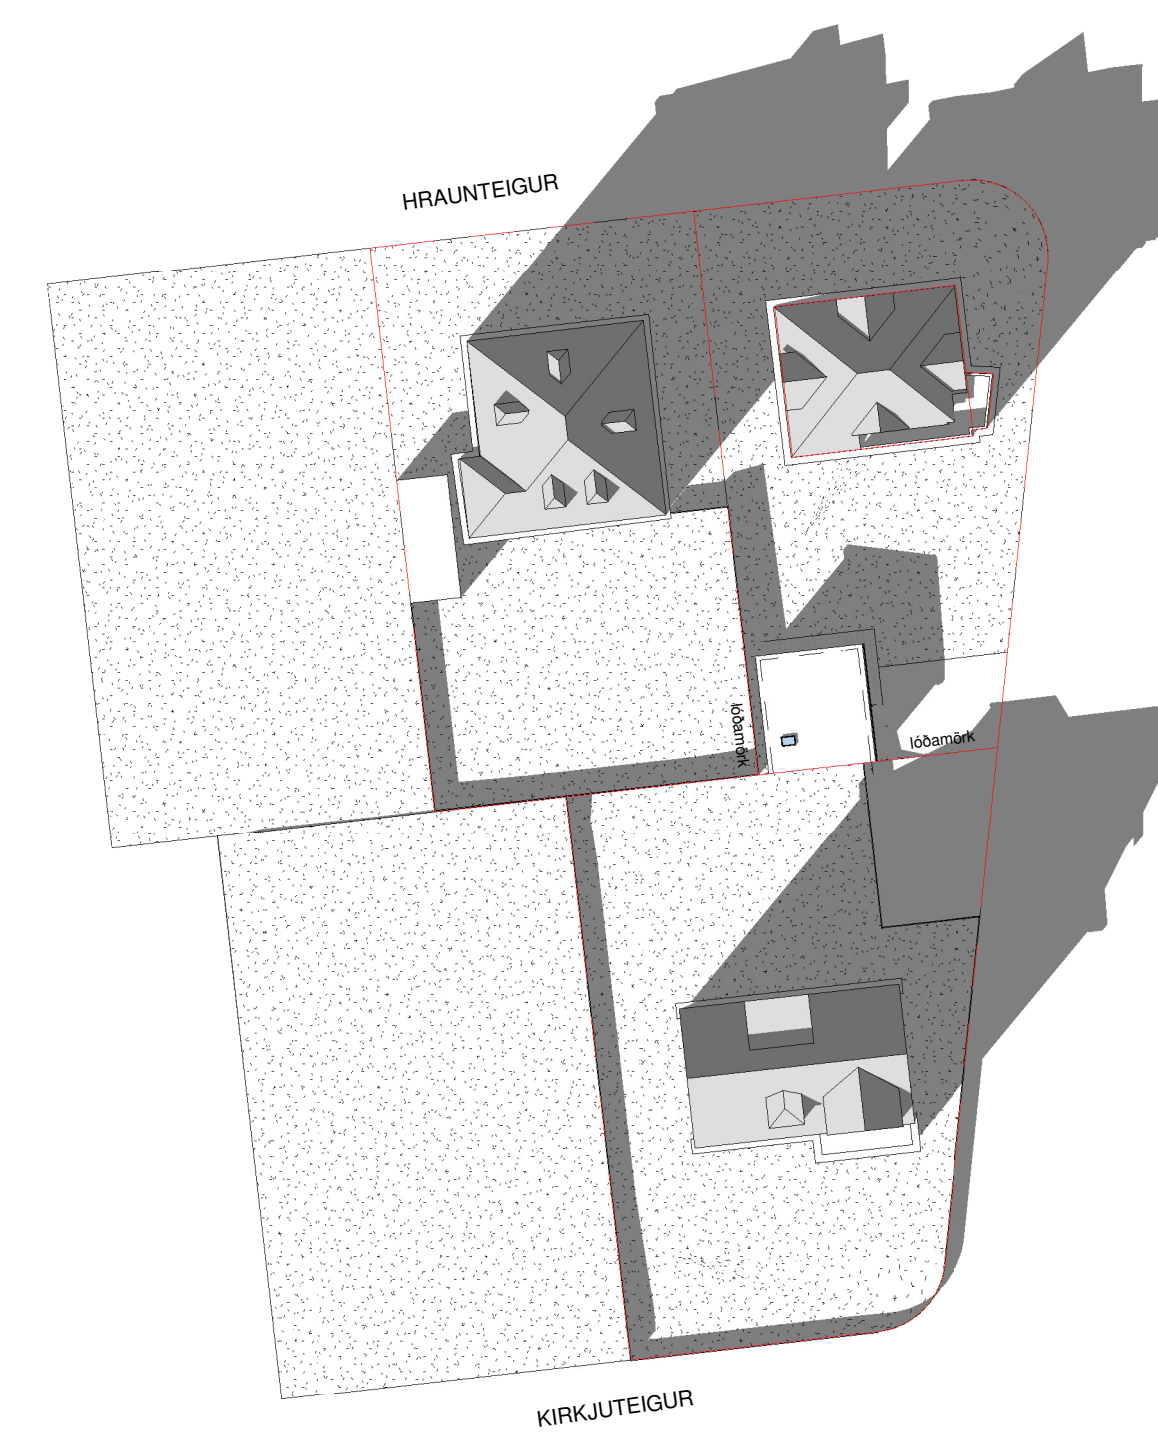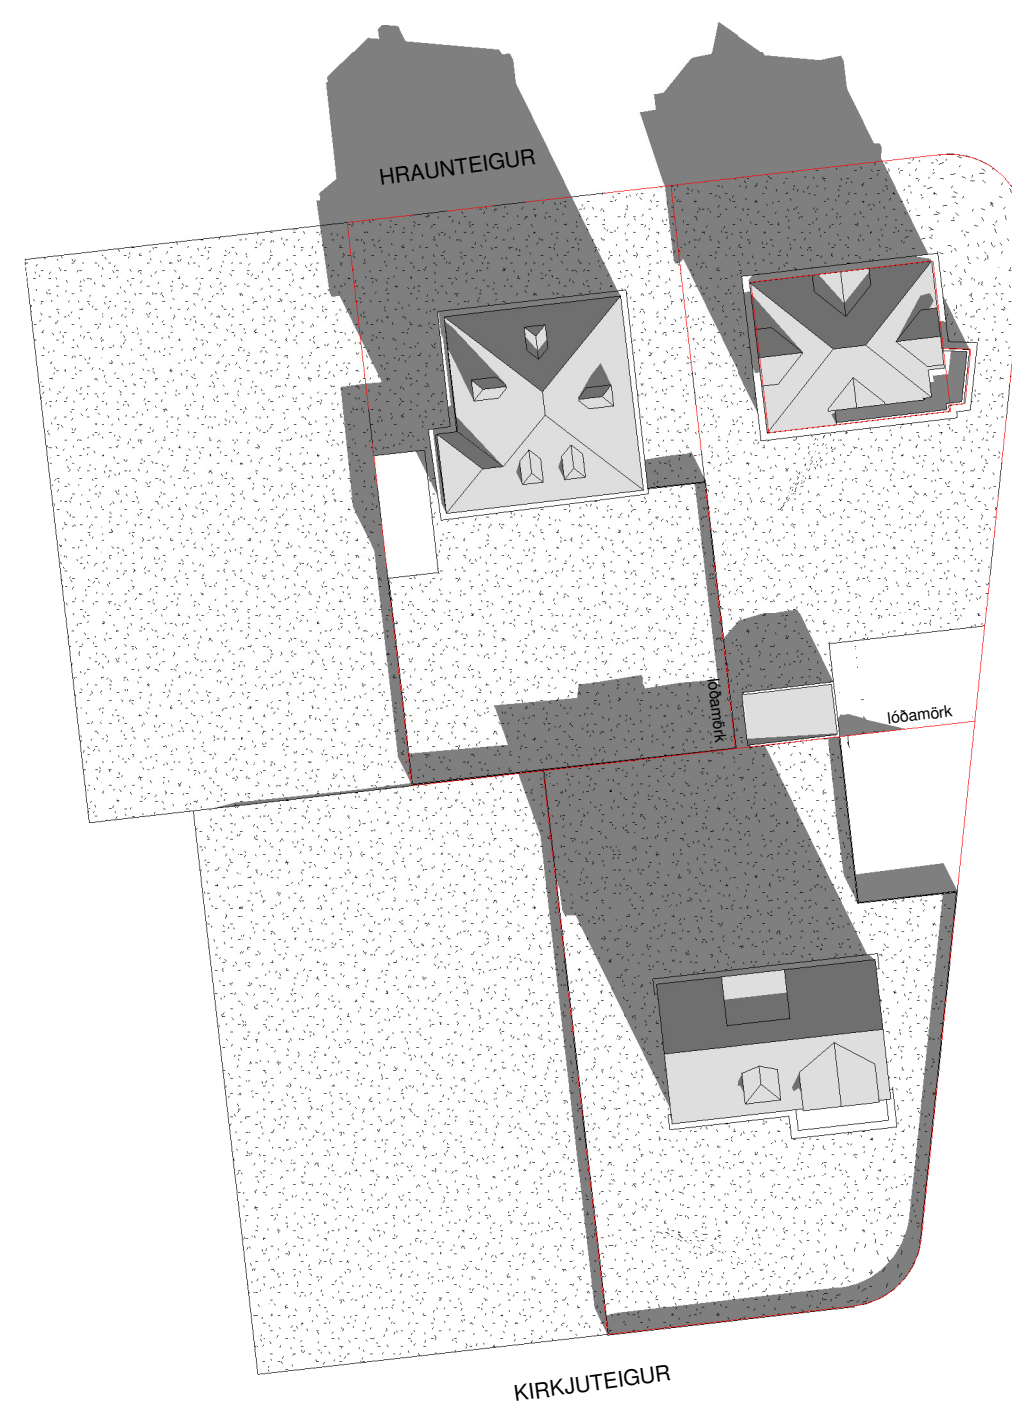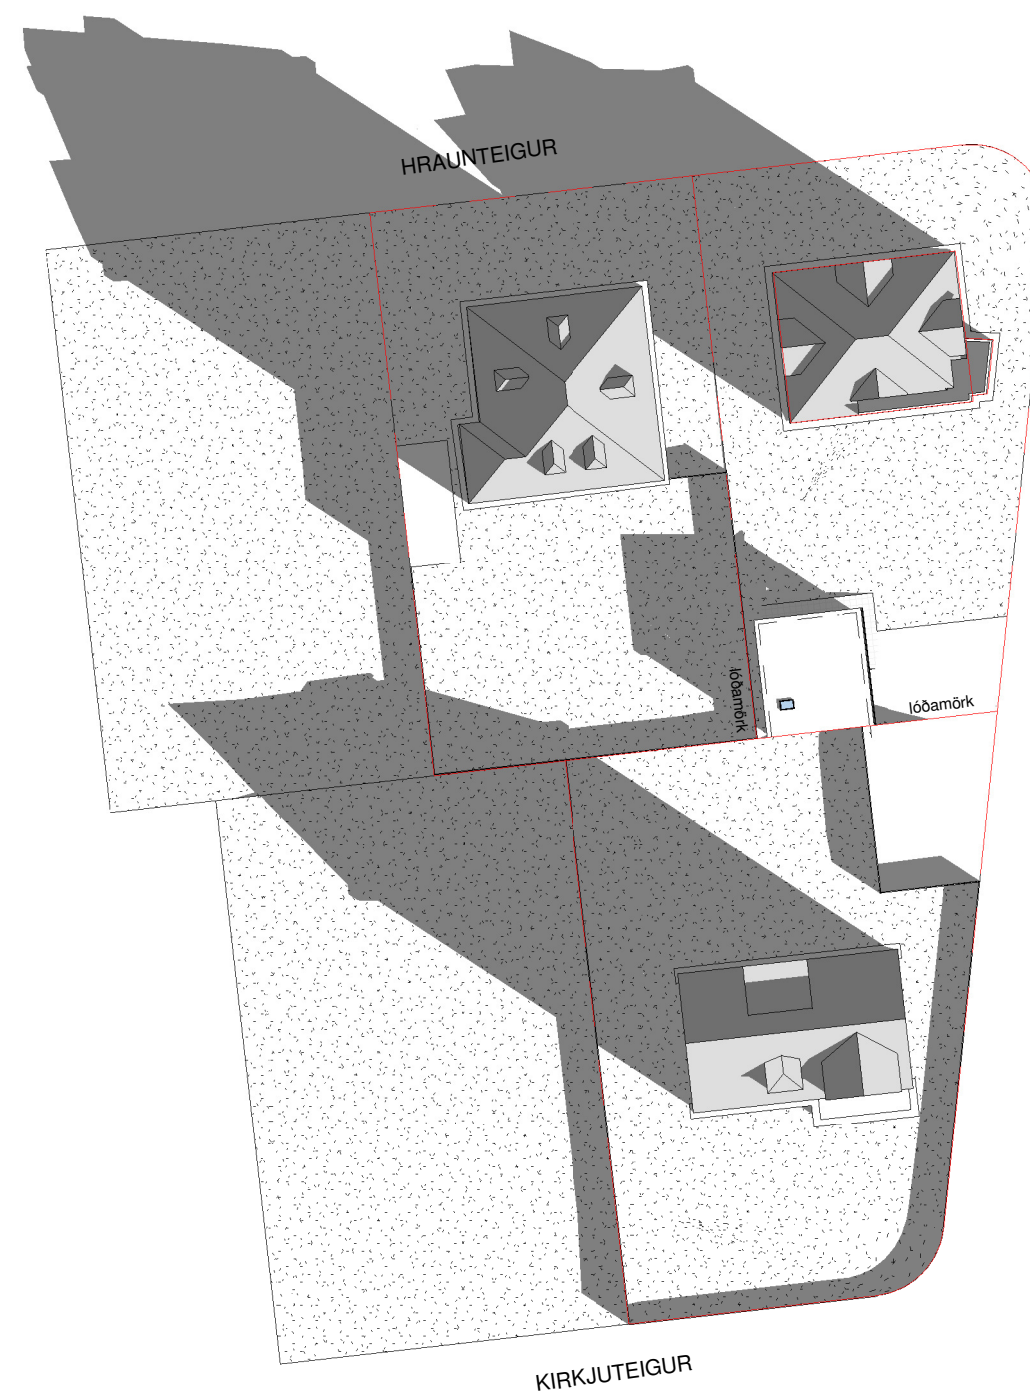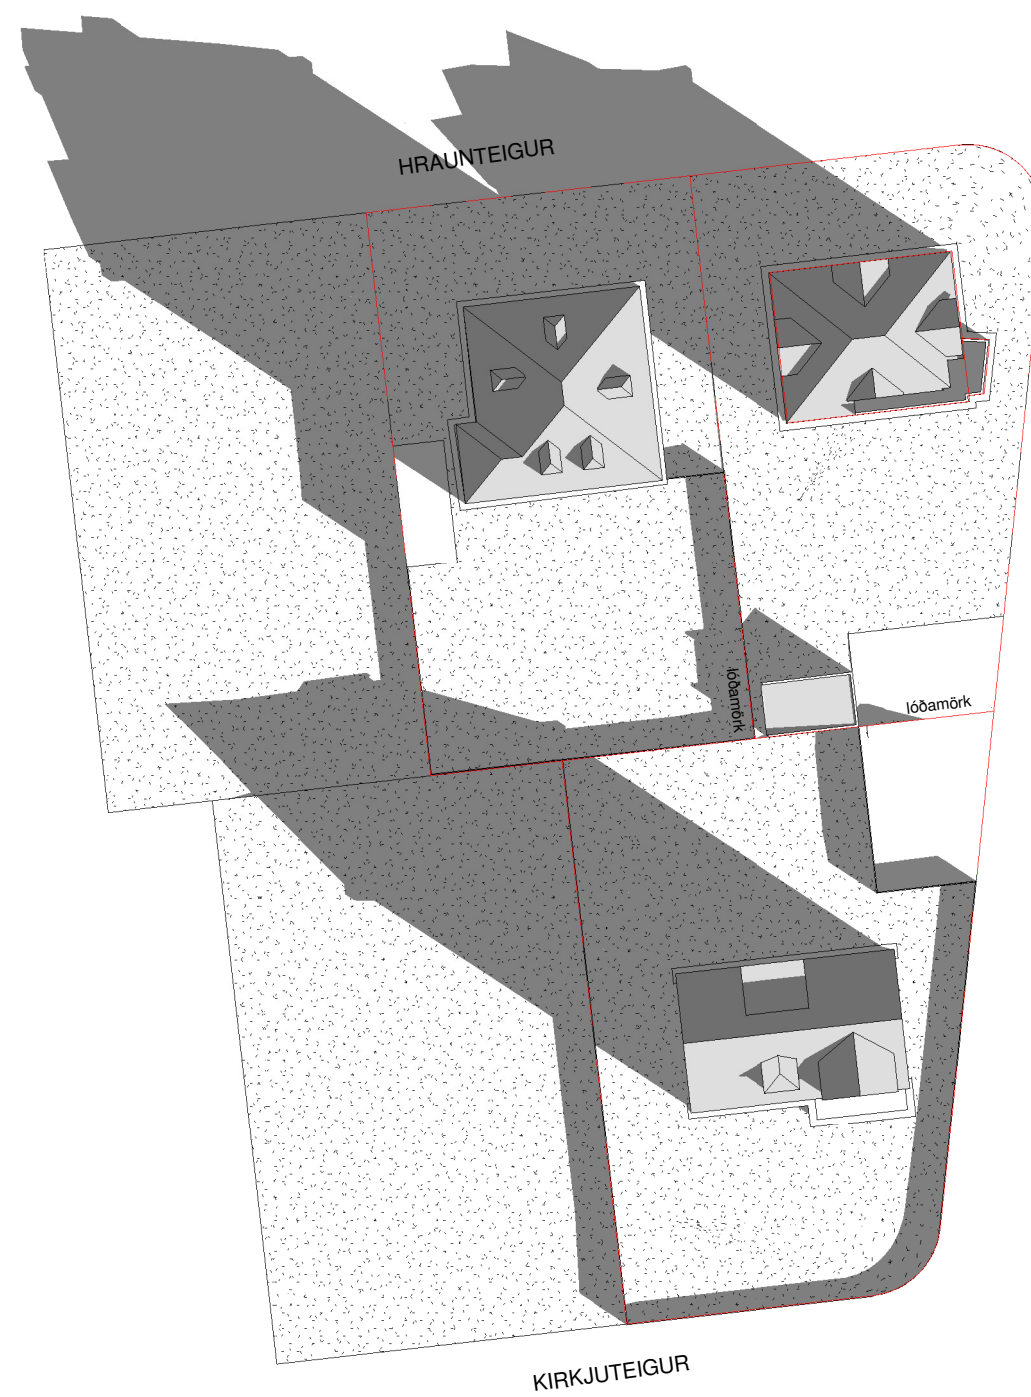

BREYTT			
HEITI VERKS:			
HRAUNTEIGUR 30			
REYKJAVÍK			
HEITI TEKINGAR:			
SKUGGAVARP Í MARS- NYR BÍLSKUR/ VINNUSTOFA			
DAGS:	20230711	HANNA: JL / KÁ	YFIR: JL
TEKID: SJ			
VERKUR: -	KYRDE: 1 : 500		
JACOB EML LINDAL ARKITEKT F&I KT: 050957-3229 KRISTJÁN ÁGUSTSSON ARKITEKT F&I KT: 143936-4269		DALVEGJ 18 201 KOPAVOGUR SÍM: 554 8800-800 FAX: 55 8810 KT 501010-2402 alarkitektarkfi.com www.alarkfi.is	
ALARK arkitektar ehf.		A65	

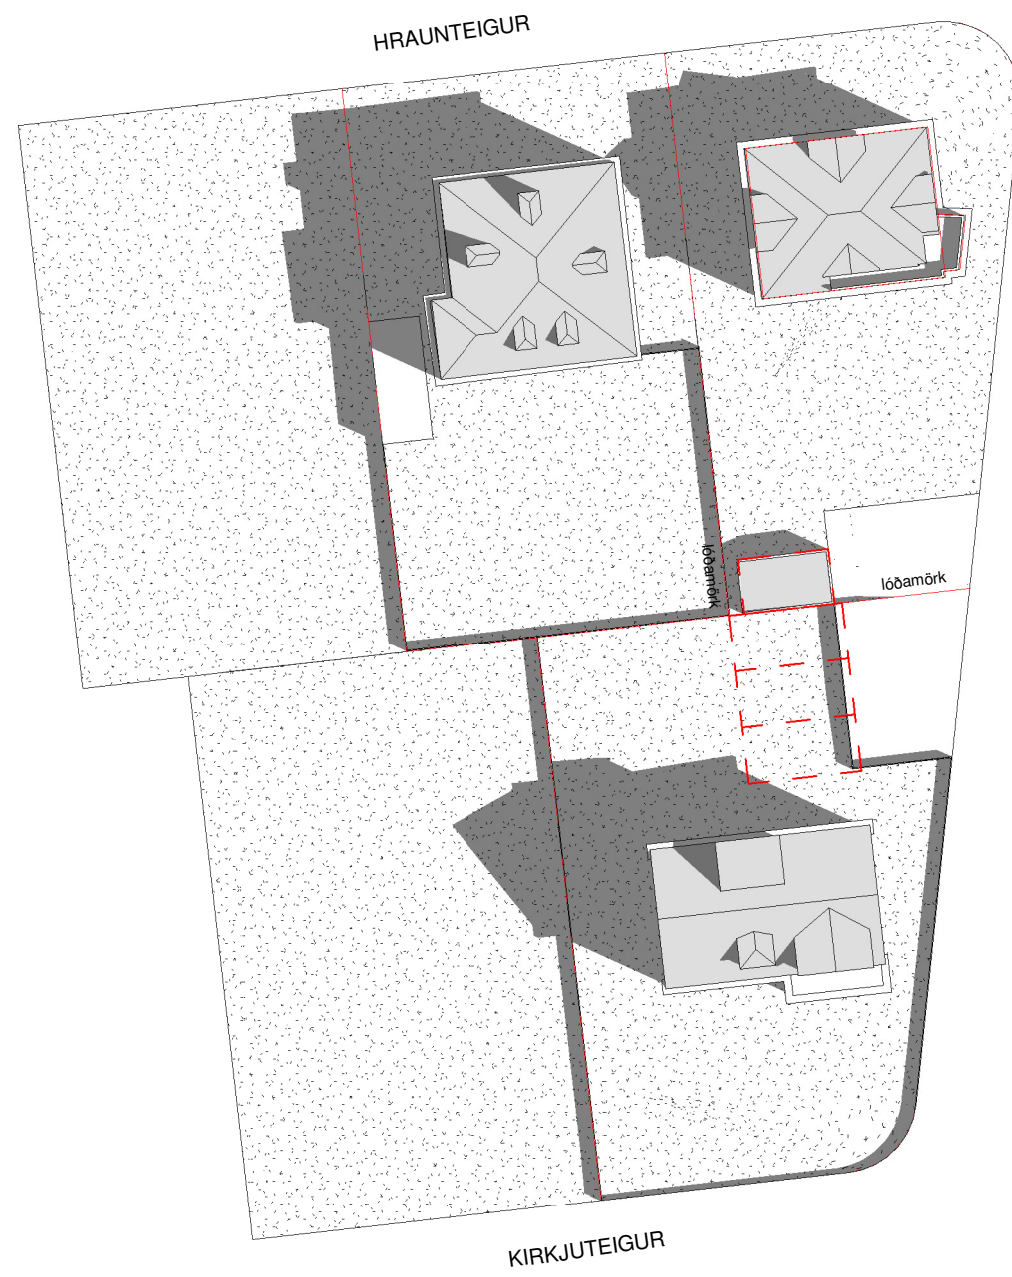

21. júní kl.10 fyrir breytingu
1 : 500

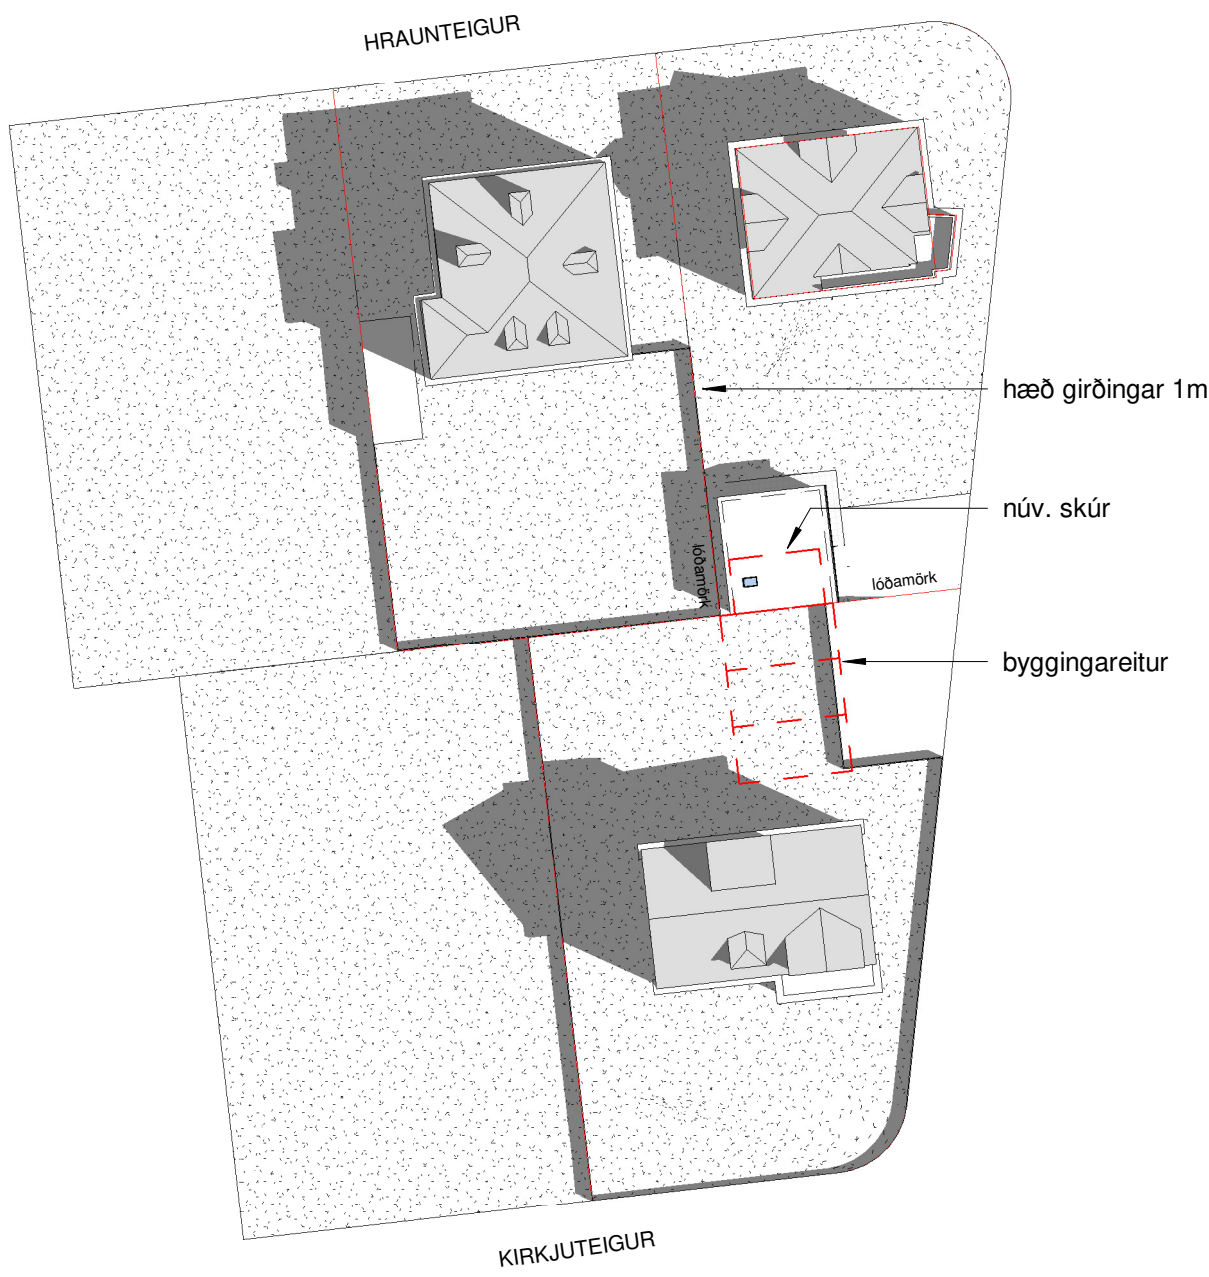


21. júní kl.10 eftir breytingu
1 : 500




21. júní kl.16 fyrir breytingu
1 : 500





21. júní kl.16 eftir breytingu
1 : 500

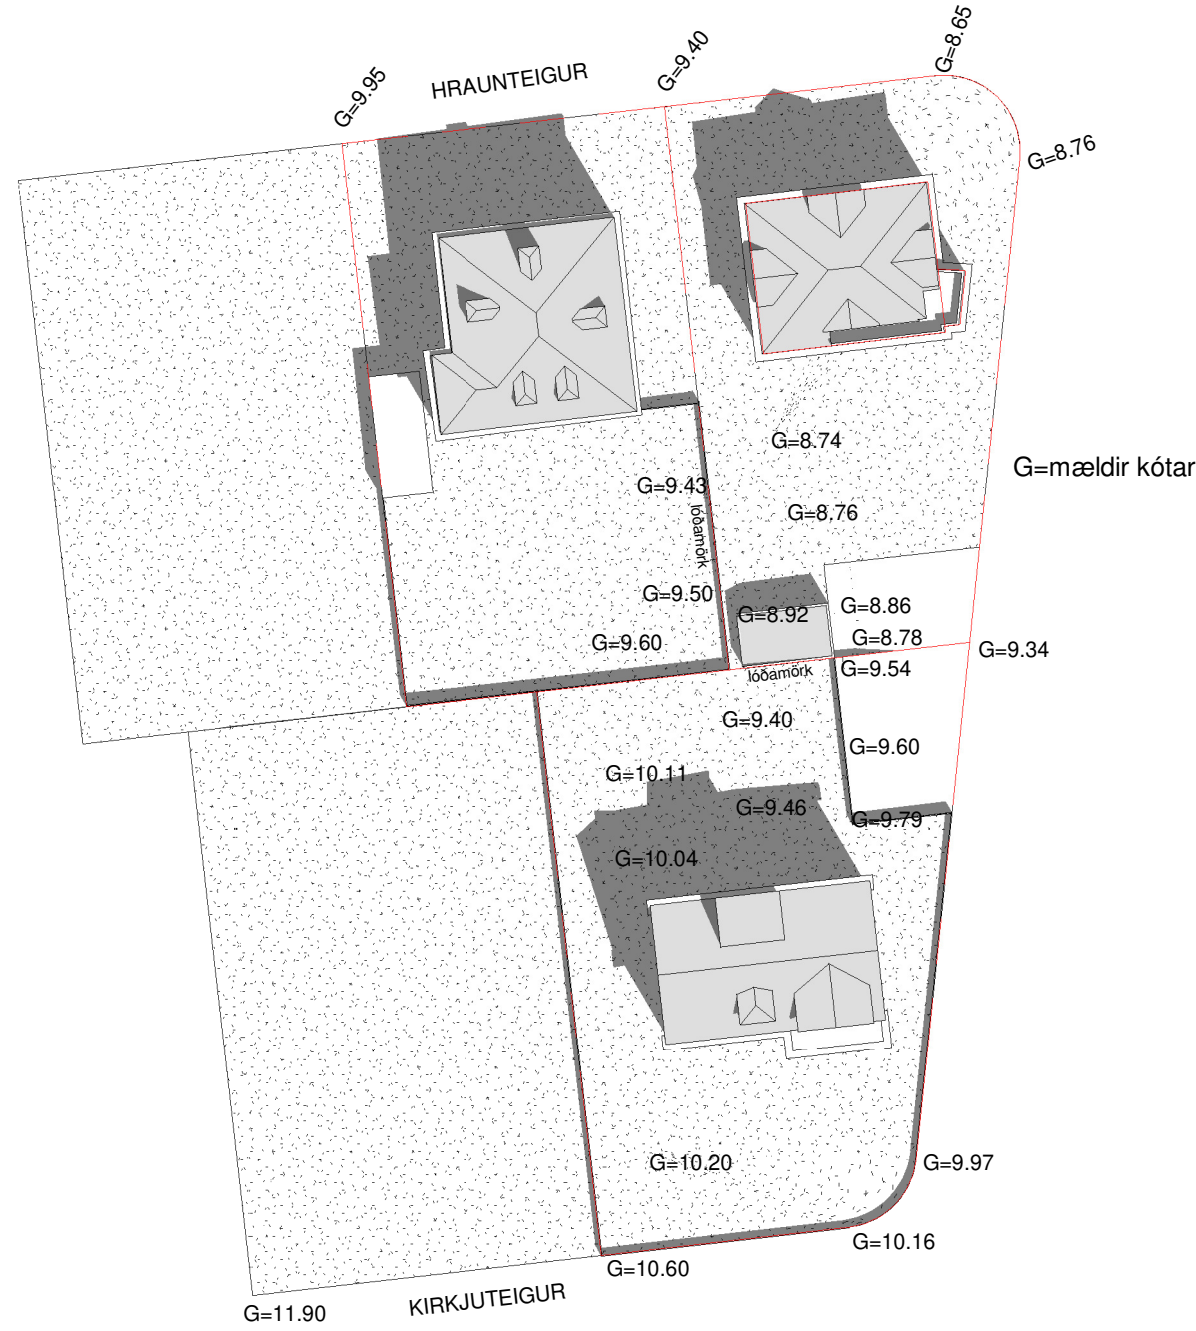

21. júní kl.12 fyrir breytingu
1 : 500

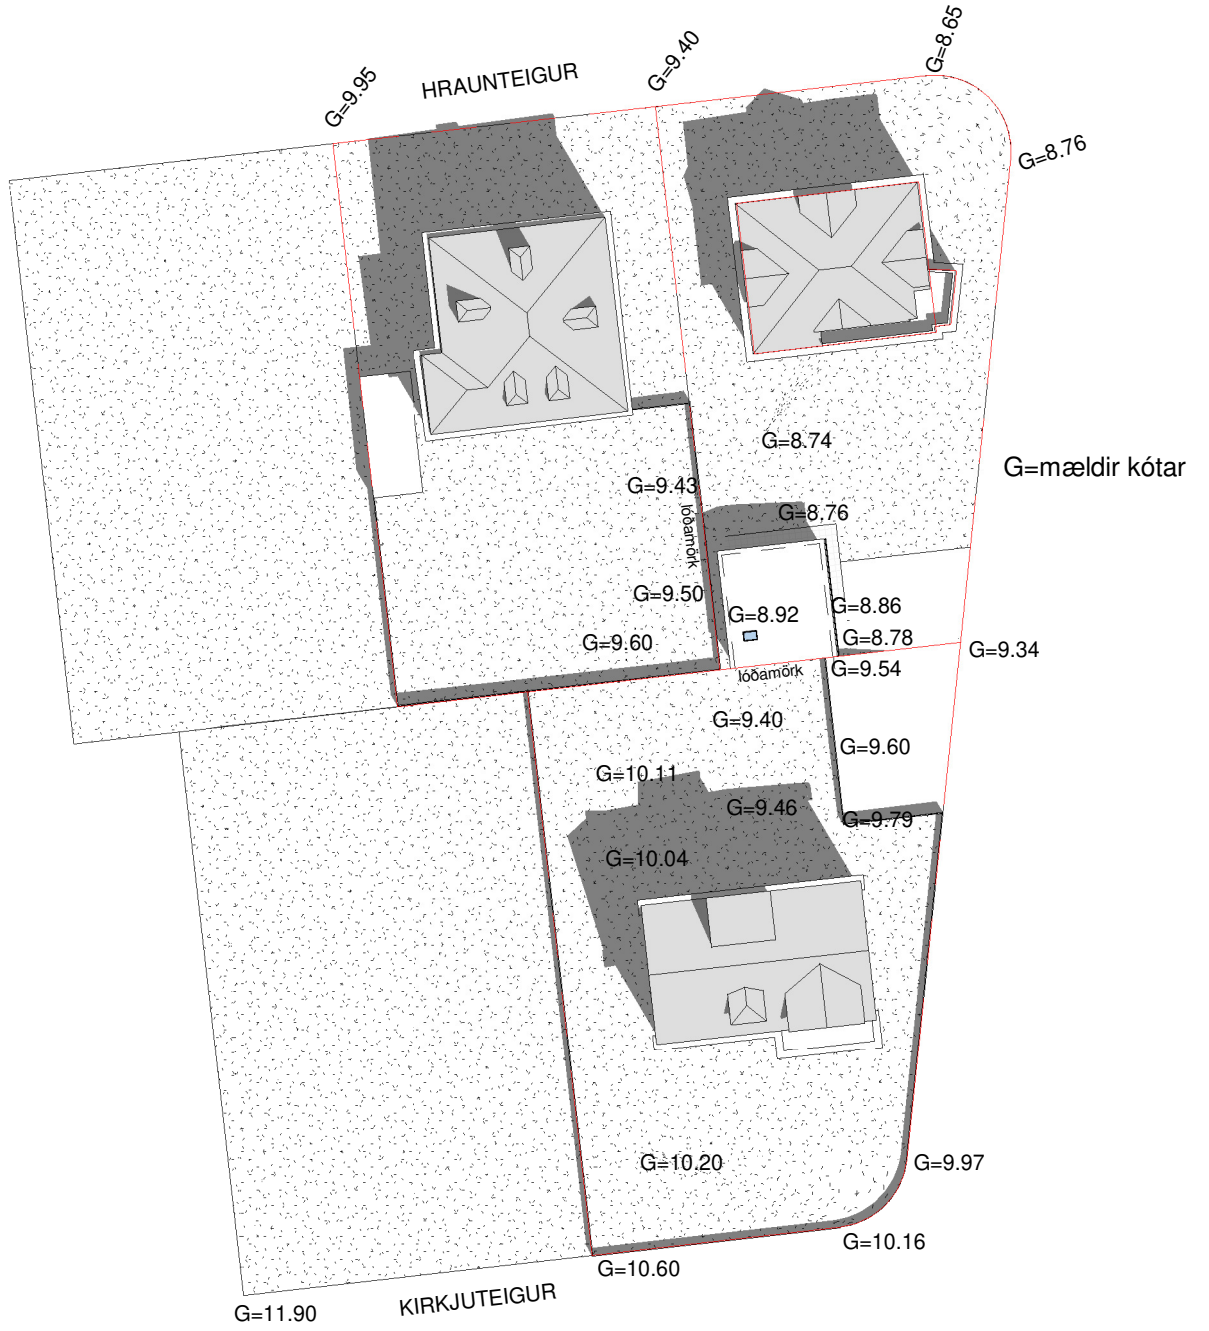

21. júní kl.12 eftir breytingu
1 : 500

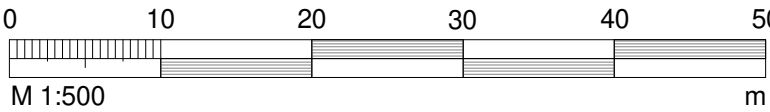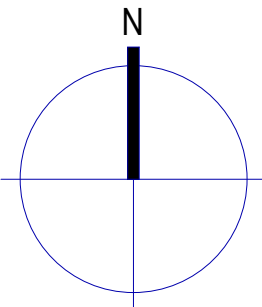

BREYTT			
HEITI VERKS:			
HRAUNTEIGUR 30			
REYKJAVÍK			
HEITI TEIKNINGAR:			
SKUGGAVARP Í JÚNÍ- NYR BÍLSKÚR/ VINNUSTOFA			
DAGD.: 20230711	HAUNAD: JL / KÁ	YFIRF.: JL	TEIKNAD: SJ
VERKNR.: -	KVÁÐI: 1 : 500		
DALVEGI 18 101 KOPAVOGUR SIM: 534 8800 FAX: 534 8815 KT 501193-2459 alar@alark.is www.alark.is			ALARK arkitektur ehf.
JAKOB BIL LINDAL ARKITEKT F.A.I. KT: 000607-0229 KRISTJAN ASSERSSON ARKITEKT F.A.I. KT: 140006-0309			A659