



ÚLFARSÁRDALUR – VIÐ LEIRTJÖRN YFIRBORDSFRÁGANGUR 2025

Teikningasett

Dags.: 15.05.2025

COWI


Teikningar

Dags.: 15.05.2025

	Teikninganúmer	Skýring 1	Skýring 2	Unnið af	Mkv.	Útgáfa	Dags.	Lýsing
Yfirlitsmyndir								
01	101	Yfirborðsfrágangur 2025	Yfirlitsmynd	COWI	1:1000	01	15.05.2025	Útboðsteikning
02	A01	Umhverfisfrágangur 2023	Afstöðumynd	Landmótun	1:1500	01	15.05.2023	Útboðsteikning
03	A01	Umhverfisfrágangur 2024	Afstöðumynd	Landmótun	1:500	0	25.07.2024	Útboðsteikning
Yfirborðsfrágangur								
04	111	Jarpstjörn 1	Grunnmynd	COWI	1:150	01	15.05.2025	Útboðsteikning
05	112	Jarpstjörn 6-20	Grunnmynd	COWI	1:150	01	15.05.2025	Útboðsteikning
06	G05-A	Grunnmynd – Jarpstjörn/Skyggnisbraut	Grunnmynd	Landmótun	1:100	0	15.05.2023	Útboðsteikning
07	G05-B	Grunnmynd – Jarpstjörn 2-4	Grunnmynd	Landmótun	1:100	0	15.05.2023	Útboðsteikning
08	G06-A	Grunnmynd – Jarpstjörn 5	Grunnmynd	Landmótun	1:100	0	15.05.2023	Útboðsteikning
09	G01-C	Grunnmynd – Silfratjörn 6-12	Grunnmynd	Landmótun	1:100	0	15.05.2023	Útboðsteikning
10	113	Rökkvatjörn 6-14	Grunnmynd	COWI	1:150	01	15.05.2025	Útboðsteikning
11	114	Rökkvatjörn 2-4	Grunnmynd	COWI	1:150	01	15.05.2025	Útboðsteikning
12	G02	Torg - Norðurhluti	Grunnmynd	Landmótun	1:100	0	25.07.2024	Útboðsteikning
13	G04	Torg - Suðausturhluti	Grunnmynd	Landmótun	1:100	0	25.07.2024	Útboðsteikning
14	115	Silfratjörn 1-3	Grunnmynd	COWI	1:150	01	15.05.2025	Útboðsteikning
15	G02-A	Grunnmynd – Gæfutjörn – Silfratjörn 2	Grunnmynd	Landmótun	1:100	0	15.05.2023	Útboðsteikning
16	G02-B	Yfirborðsfrágangur – Skyggnisbraut – Silfratjörn 2	Grunnmynd	Landmótun	1:100	0	15.05.2023	Útboðsteikning
17	116	Skyggnisbraut 17-23	Grunnmynd	COWI	1:150	01	15.05.2025	Útboðsteikning
18	G03	Grunnmynd – Skyggnisbraut 5-7	Grunnmynd	Landmótun	1:100	0	15.05.2023	Útboðsteikning
19	H01	Kennisnið - Vatnsrásir	Kennisnið	Landmótun	1:25	0	15.05.2023	Útboðsteikning
20	H07	Frágangur við ræsi	Snið	Landmótun	1:20/25	0	15.05.2023	Útboðsteikning
21	H08	Kennisnið – Ræsi innan hverfis	Kennisnið	Landmótun	1:20	0	15.05.2023	Útboðsteikning
22	H06	Sérteikning – Búnaður á torgi	Snið	Landmótun	1:25	0	15.05.2023	Útboðsteikning
23	H02	Gróðurvarnir - Hjólbogar	Snið	Landmótun	1:10/20	x	28.07.2024	Útboðsteikning
Vinnusvæðamerkingar								
24	201	Vinnusvæðamerkingar – Jarpstjörn 6-20	Grunnmynd	COWI	1:200	01	15.05.2025	Vinnusvæðamerkingar
25	202	Vinnusvæðamerkingar – Jarpstjörn 1	Grunnmynd	COWI	1:200	01	15.05.2025	Vinnusvæðamerkingar
26	203	Vinnusvæðamerkingar – Rökkvatjörn 6-14	Grunnmynd	COWI	1:200	01	15.05.2025	Vinnusvæðamerkingar
27	204	Vinnusvæðamerkingar – Rökkvatjörn 2-4	Grunnmynd	COWI	1:200	01	15.05.2025	Vinnusvæðamerkingar
28	205	Vinnusvæðamerkingar – Silfratjörn 1-3	Grunnmynd	COWI	1:200	01	15.05.2025	Vinnusvæðamerkingar
29	206	Vinnusvæðamerkingar – Skyggnisbraut 17-23	Grunnmynd	COWI	1:200	01	15.05.2025	Vinnusvæðamerkingar
Götulýsing								
30	145-RTr-4005	Lagnakerfi, planmynd - Jarpstjörn, Rökkvatjörn og Gæfutjörn	Grunnmynd	Raftákn	1:500	A	11.11.2020	
31	145-RTr-4006	Lagnakerfi, planmynd - Jarpstjörn, Rökkvatjörn og Gæfutjörn	Grunnmynd	Raftákn	1:500	B	11.11.2020	
32	145-RTr-4007	Lagnakerfi, planmynd – Rökkvatjörn, Silfratjörn og Gæfutjörn	Grunnmynd	Raftákn	1:500	B	11.11.2020	
33	145-RTr-4008	Lagnakerfi, planmynd – Rökkvatjörn, Silfratjörn og Gæfutjörn	Grunnmynd	Raftákn	1:500	B	11.11.2020	




COWI 2025:
TEIKNINGIN SÝNIR YFIRLIT YFIR ÞAU
SVÆÐI SEM TILHEYRA
YFIRBORÐSFRÁGANGI 2025. VÍSAÐ ER Í
ÞÆR TEIKNINGAR SEM SÝNA HVERT
SVÆÐI FYRIR SIG Í TEIKNINGASETTINU. Á
ÝMSUM TEIKNINGUM ER VÍSAÐ Í
TEIKNINGAR ÚR FYRRI ÁFÖNGUM
VERKSINS SEM SÝNA HÖNNUN OG
MÁLSETNINGAR SAMBÆRILEGRA SVÆÐA.

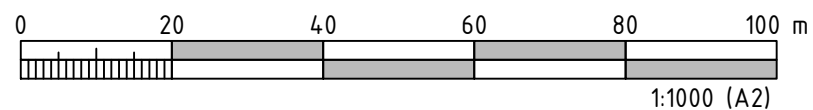

Skýringar	
	Steypt stétt
	Gróðursvæði og ofanvatnrsrás
	Hellulagður kantsteinn
	Vélsteyptur kantsteinn, 10 cm.
	Umferðarkantsteinn
	Niðurtেকinn kantsteinn
	Áhersluhellur, doppuhellur
	Hellur, brúnar, 30x30x6
	Hellur, gráar, 30x30x6/10x20x6
	Hellur, svartar, 10x20x6
	Blandaðar hellur, 20x20/20x40/40x40x6 80% grátt, 20% svart
	Lóðamörk
	Ofanvatnrsrás, botn

COWI						UMHVERFIS- OG SKIPULAGSSVIÐ		
SKRIFSTOFA FRAMKVÆMDA OG VIÐHALDS BORGARTÚNI 12-14, 105 REYKJAVÍK SÍMI: 411 1111								
ÚTGÁFUFRILL						Úlfarsárdalur - Við Leirtjörn		
ÚTG.	DAGS.	SKÝRINGAR	HANNAÐ	YFIRF.	SAMP.	Yfirborðsfrágangur 2025		
01	15.5.2025	Útboðsteikning	GUBHRHRBJN	HRBJN		Yfirlitsmynd		
DAGS. UNDRISKRIFTAR						VERKNÚMÉR	MÆLIKVARÐI	STÆRÐ
F.H. COWI						A294871	1:1000	A2
ÖLL AFNOT OG AFRITUN TEIKNINGAR, AD HLUTA EÐA Í HEILD, ER HÁÐ SKRIFLEGU LEYFI HÖFUNDA.						TÖLVUSKRA	TEIKNINGANÚMÉR	ÚTGÁFA
						Yfirlitsmynd.dwg	101	01

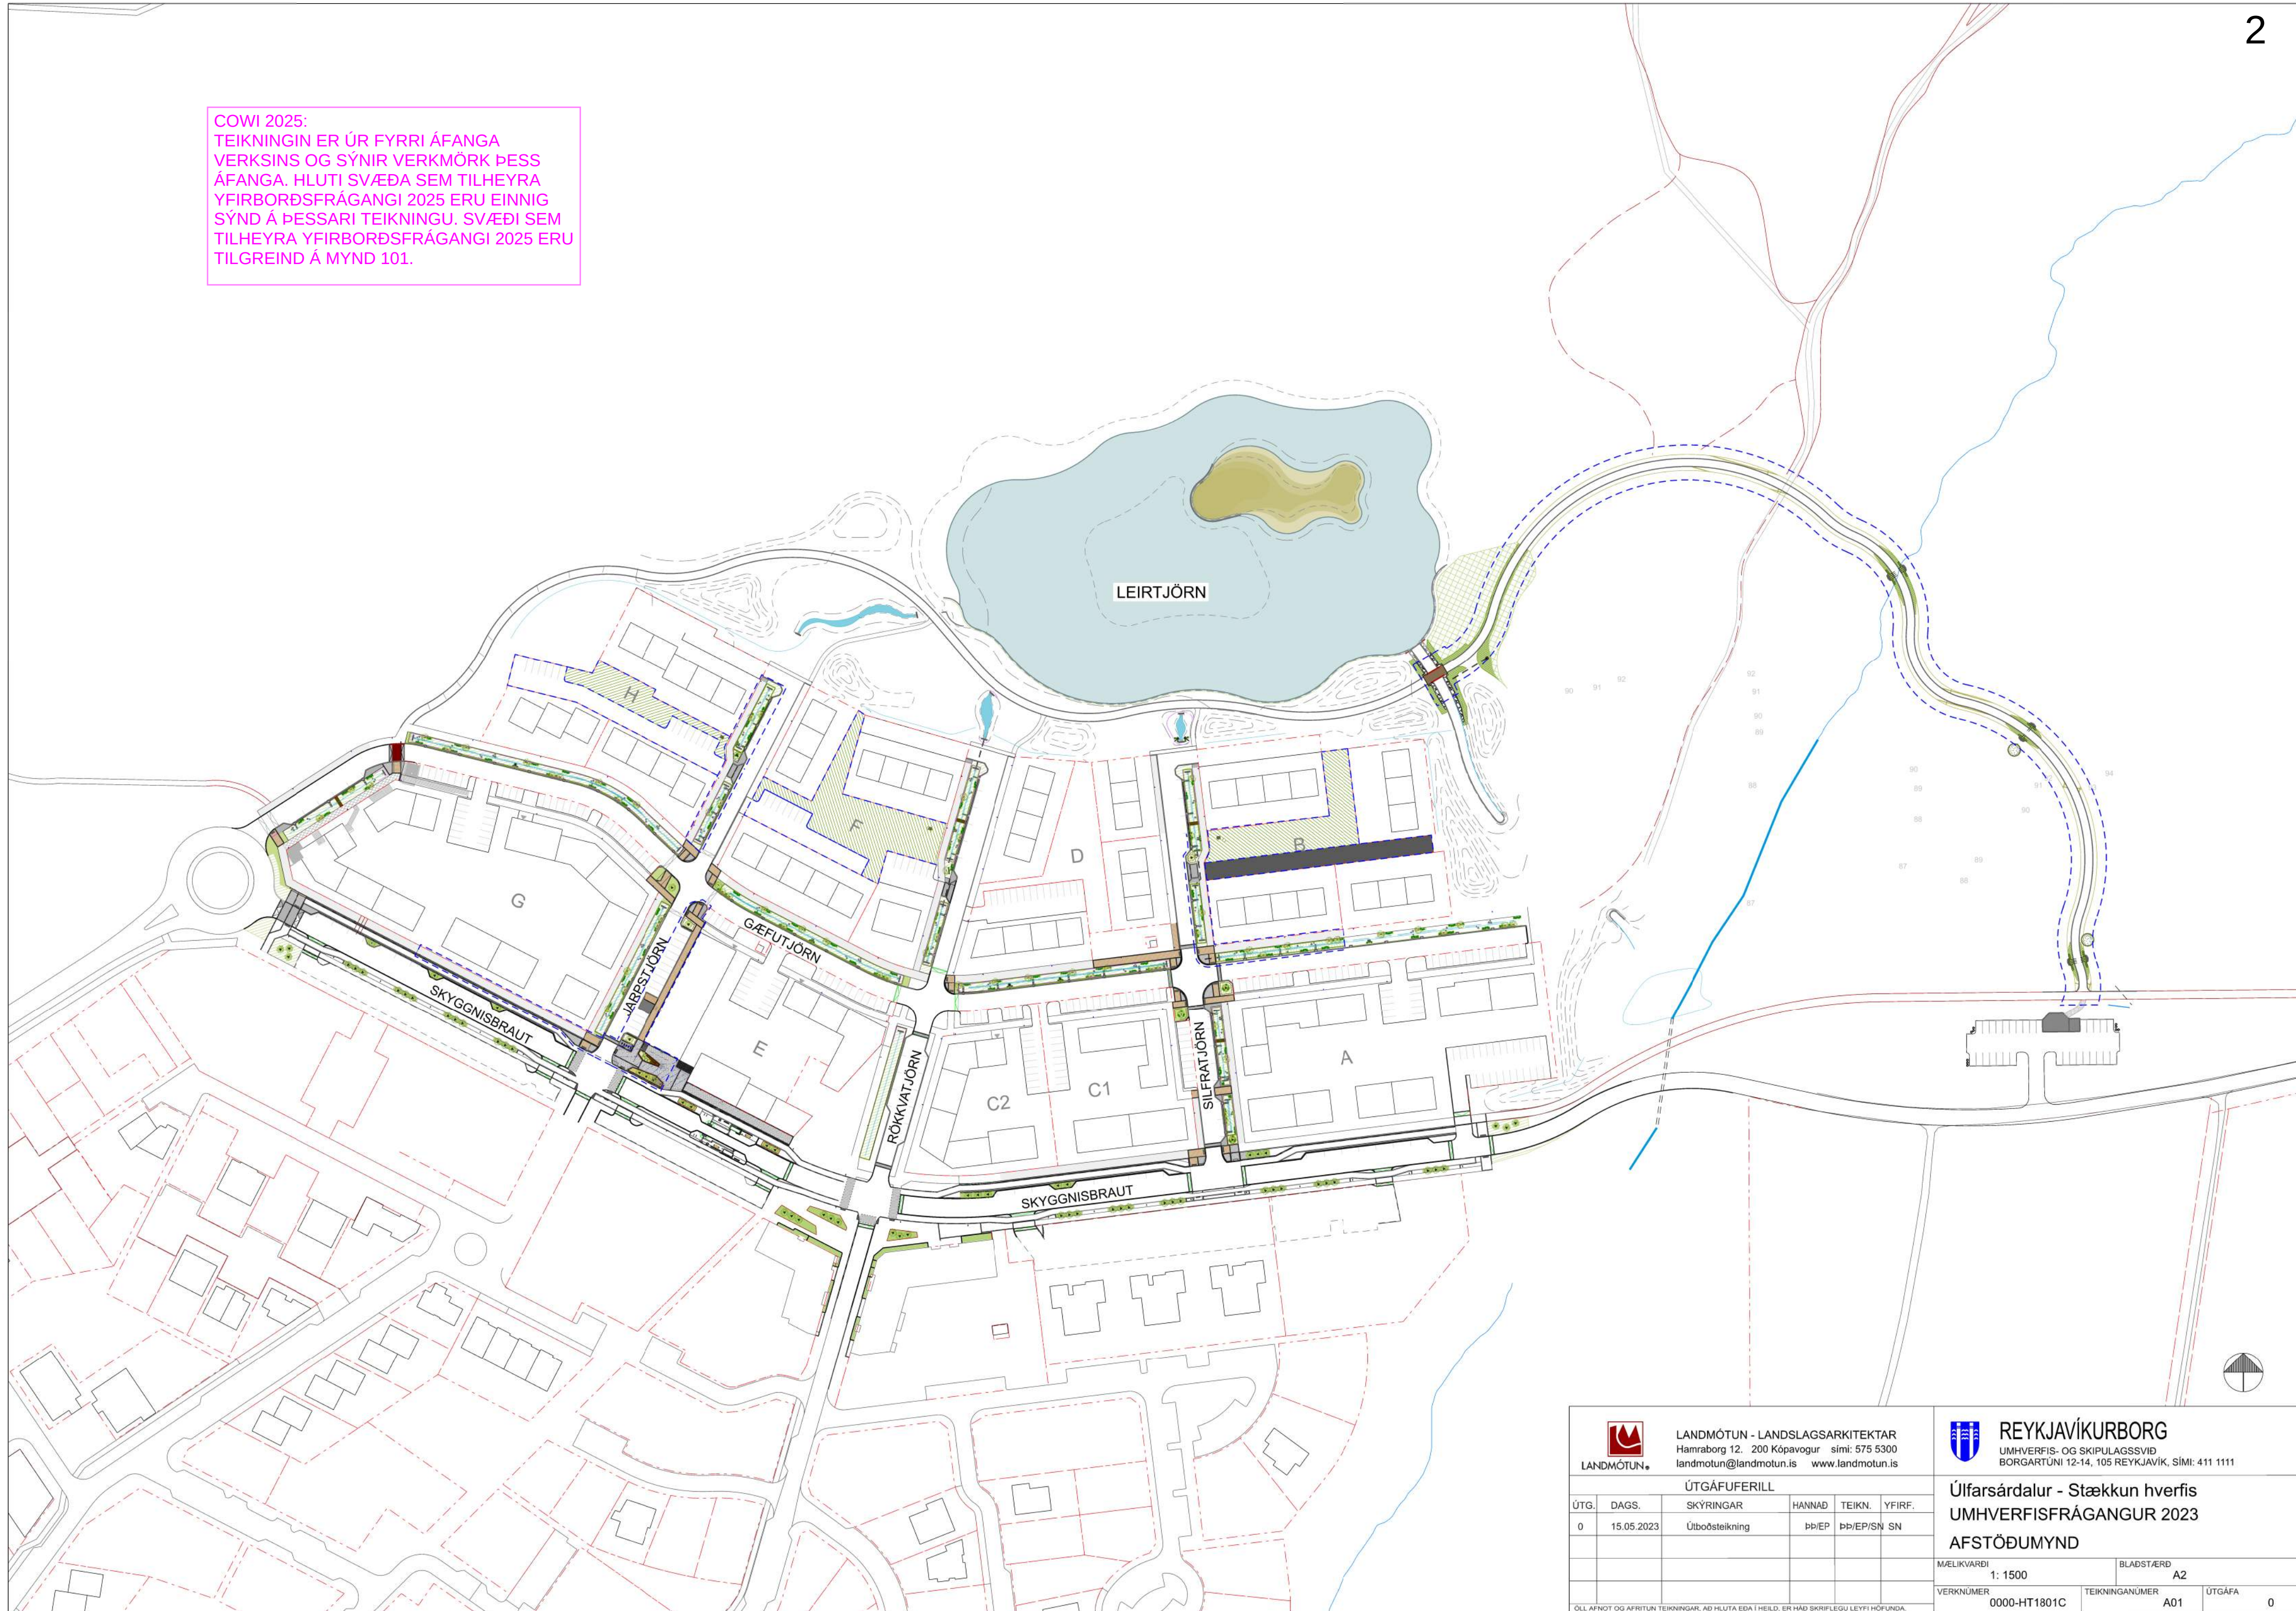



LANDMÓTUN.®

LANDMÓTUN - LANDSLAGSARKITEKTAR

Hamraborg 12. 200 Kópavogur sími: 575 5300

landmotun@landmotun.is www.landmotun.is



REYKJAVÍKURBORG

UMHVERFIS- OG SKIPULAGSSVIÐ

BORGARTÚNI 12-14, 105 REYKJAVÍK, SÍMI: 411 1111

ÚTGÁFUFRILL

ÚTG.	DAGS.	SKÝRINGAR	HANNAÐ	TEIKN.	YFIRF.
0	15.05.2023	Útbóðsteining	Pb/EP	Pb/EP/SN	SN

Úlfarsárdalur - Stækkun hverfis

UMHVERFISFRÁGANGUR 2023

AFSTÖÐUMYND

MÆLIKVARÐI

1: 1500

BLAÐSTÆRD

A2

VERKNÚMÉR

0000-HT1801C


TEIKNINGANÚMÉR

A01

ÚTGÁFA

0

ÖLL AFNOT OG AFRITUN TEIKNINGAR, AD HLUTA EÐA Í HEILD, ER HAD SKRIFLEGU LEYFI HOFNDA.

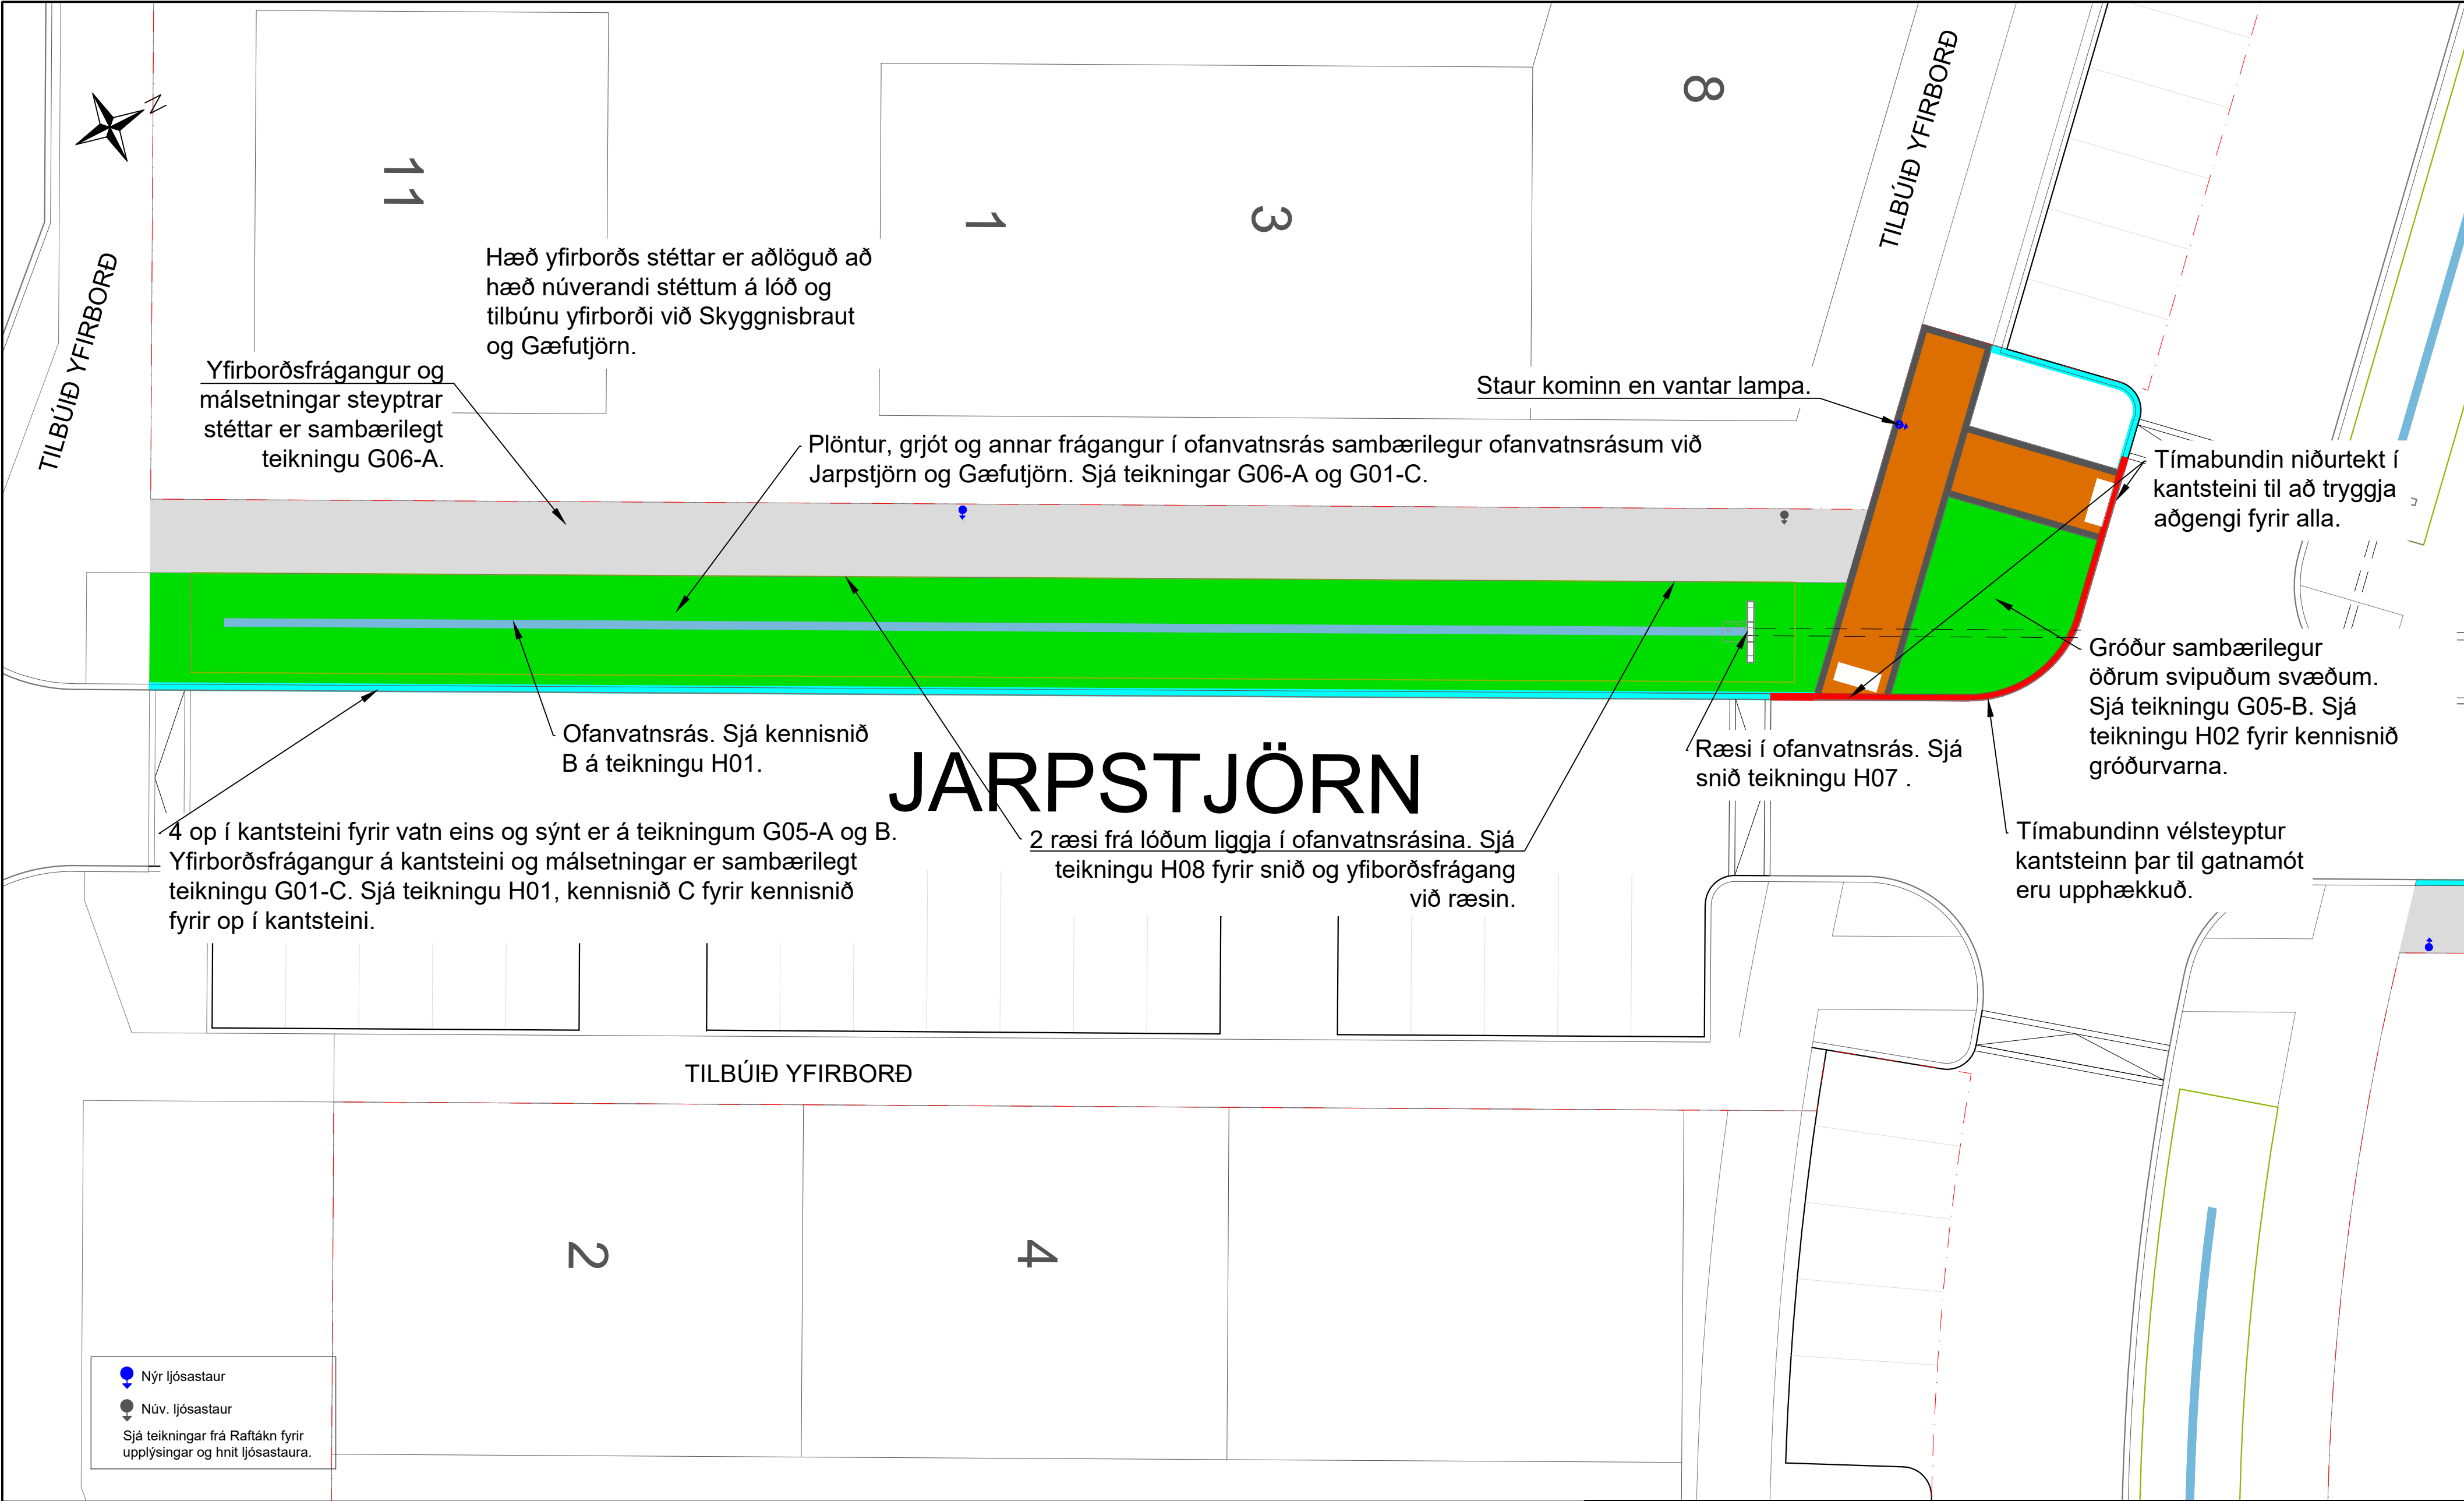

03691215 m

1:150 (A2)

Skýringar

Steypt stétt

Gróðursvæði og ofanvatnsrás

Hellulagður kantsteinn

Vélsteyptur kantsteinn, 10 cm.

Umferðarkantsteinn

Niðurtekinn kantsteinn

Áhersluhellur, doppuhellur

Hellur, brúnar, 30x30x6

Hellur, gráar, 30x30x6/10x20x6

Hellur, svartar, 10x20x6

Blandaðar hellur, 20x20/20x40/40x40x6 80% grátt, 20% svart

Lóðamörk

Ofanvatnsrás, botn

COWI

ÚTGÁFUFERILL

ÚTG.	DAGS.	SKÝRINGAR	HANNAÐ	YFIRF.	SAMP.
01	15.5.2025	Útboðsteikning	GUBHRHRBJN	HRBJN	

DAGS. UNDRISKRIFTAR

F.H. COWI

ÖLL AÐNOT OG AFRITUN TEIKNINGAR, AD HLUTA EÐA Í HEILD, ER HÁÐ SKRIFLEGGU LEYFIS HÖFUÐNA.

UMHVERFIS- OG SKIPULAGSSVIÐ

SKRIFSTOFA FRAMKVÆMDA OG VIÐHALDS

BORGARTÚNI 12-14, 105 REYKJAVÍK


SÍMI: 411 1111

Úlfarsárdalur - Við Leirtjörn

Yfirborðsfrágangur 2025

Jarpestjörn 1

VERKNÚMÉR	MÆLIKVARÐI	STÆRB
A294871	1:150	A2
TÖLVUSKRA	TEIKNINGANÚMÉR	ÚTGÁFA
Yfirlitsmynd.dwg	111	01

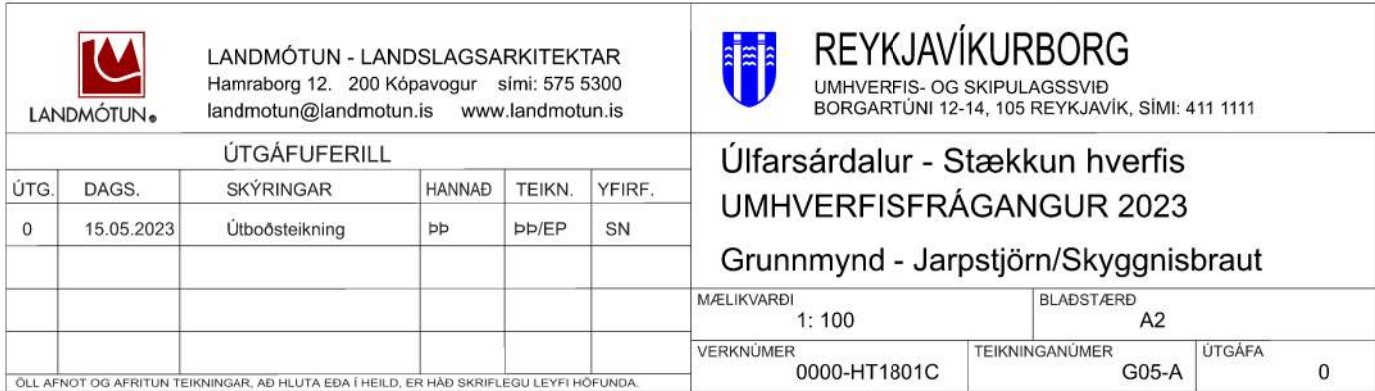

COWI 2025.
 TEIKNINGIN ER ÚR FYRRI ÁFANGA
 VERKSINS OG SÝNIR YFIRBORÐSFRÁGANG
 VIÐ JARPSTJÖRN.
 TEIKNINGIN ER NOTUÐ TIL AÐ SÝNA HLUTA
 YFIRBORÐSFRÁGANGS VIÐ JARPSTJÖRN 1
 SEM TILHEYRIR YFIRBORÐSFRÁGANGI
 2025. AÐRAR TEIKNINGAR ÚR FYRRI
 ÁFÖNGUM SÝNA MÁLSETNINGAR.

GÆFUTJÖRN


GRUNMYND - YFIRBORÐSFRÁGANGUR JARPSTJÖRN 2-4

gata - Jarpstjörn


gangstétt

PLÖNTUPLAN GEFIÐ ÚT Á VERKTÍMA


PLÖNTUPLAN JARPSTJÖRN 2-4

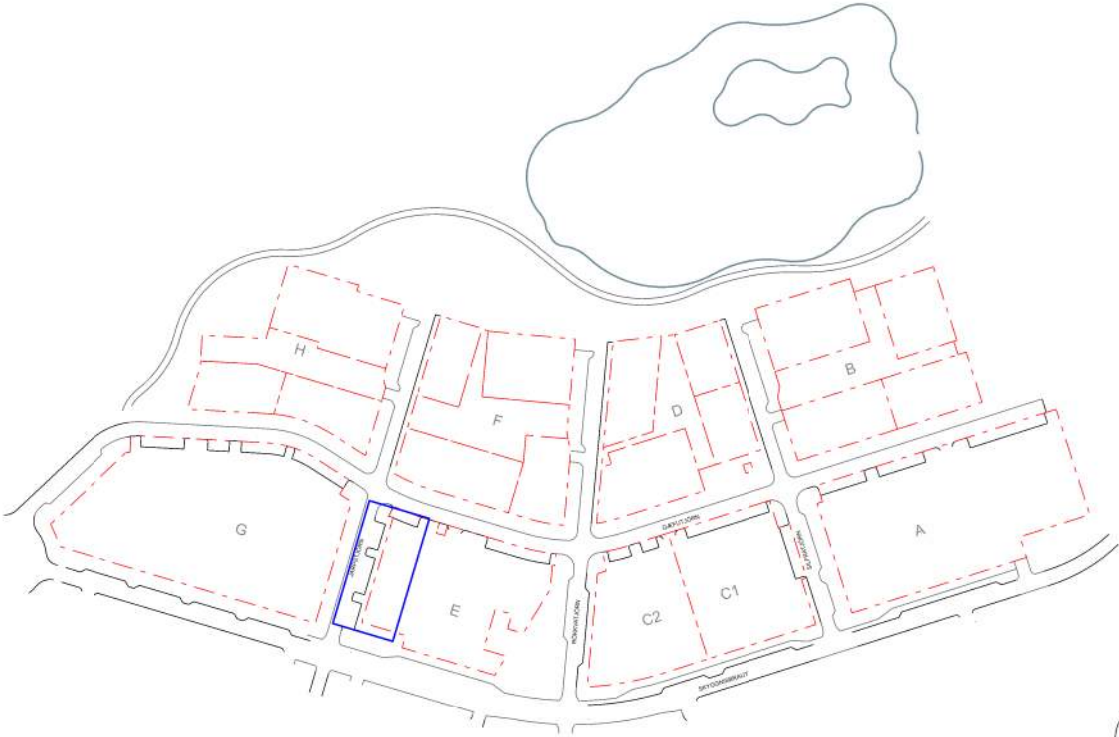

<

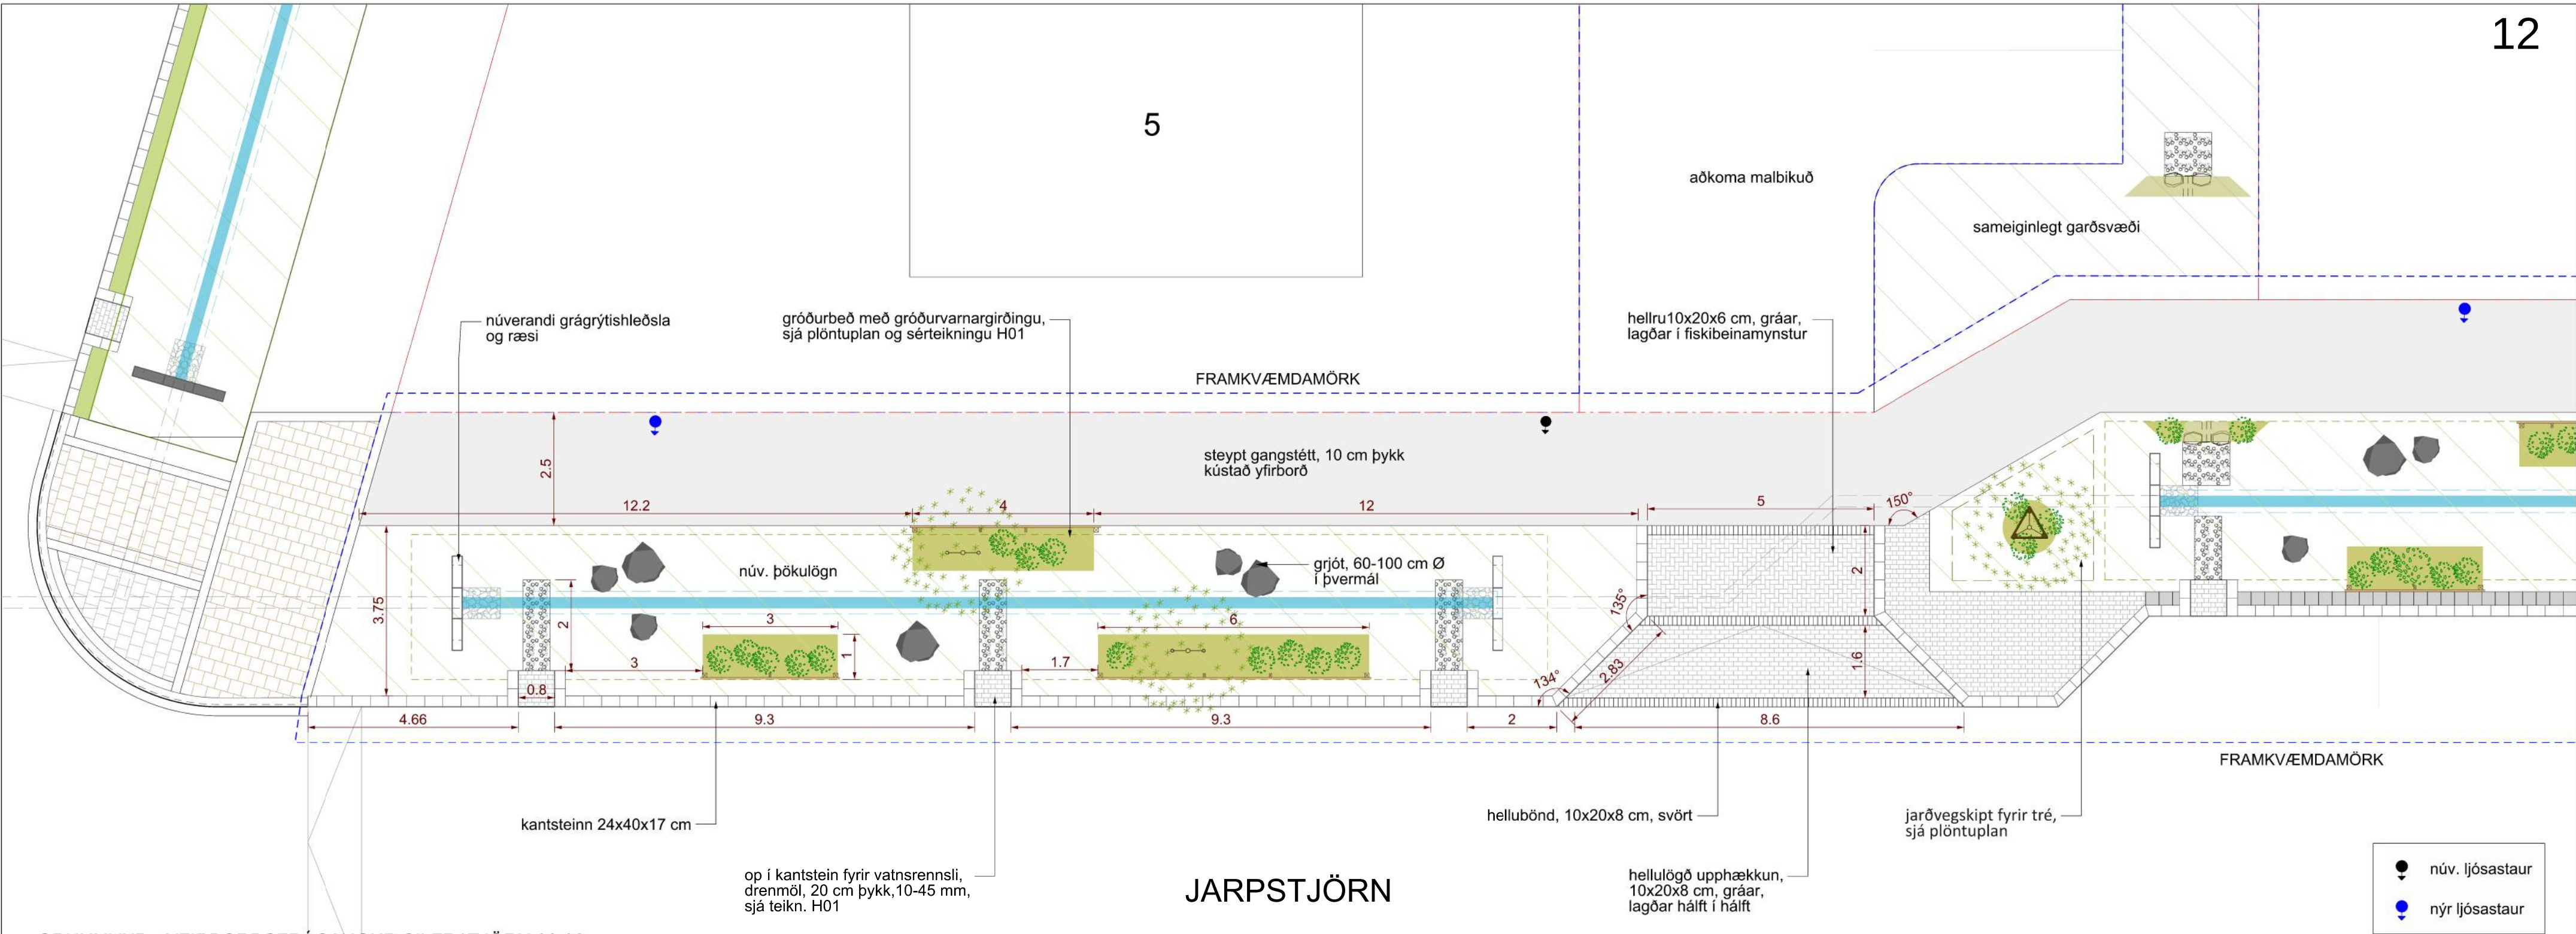


GRUNMYND - YFIRBORÐSFRÁGANGUR SILFRATJÖRN 26-32

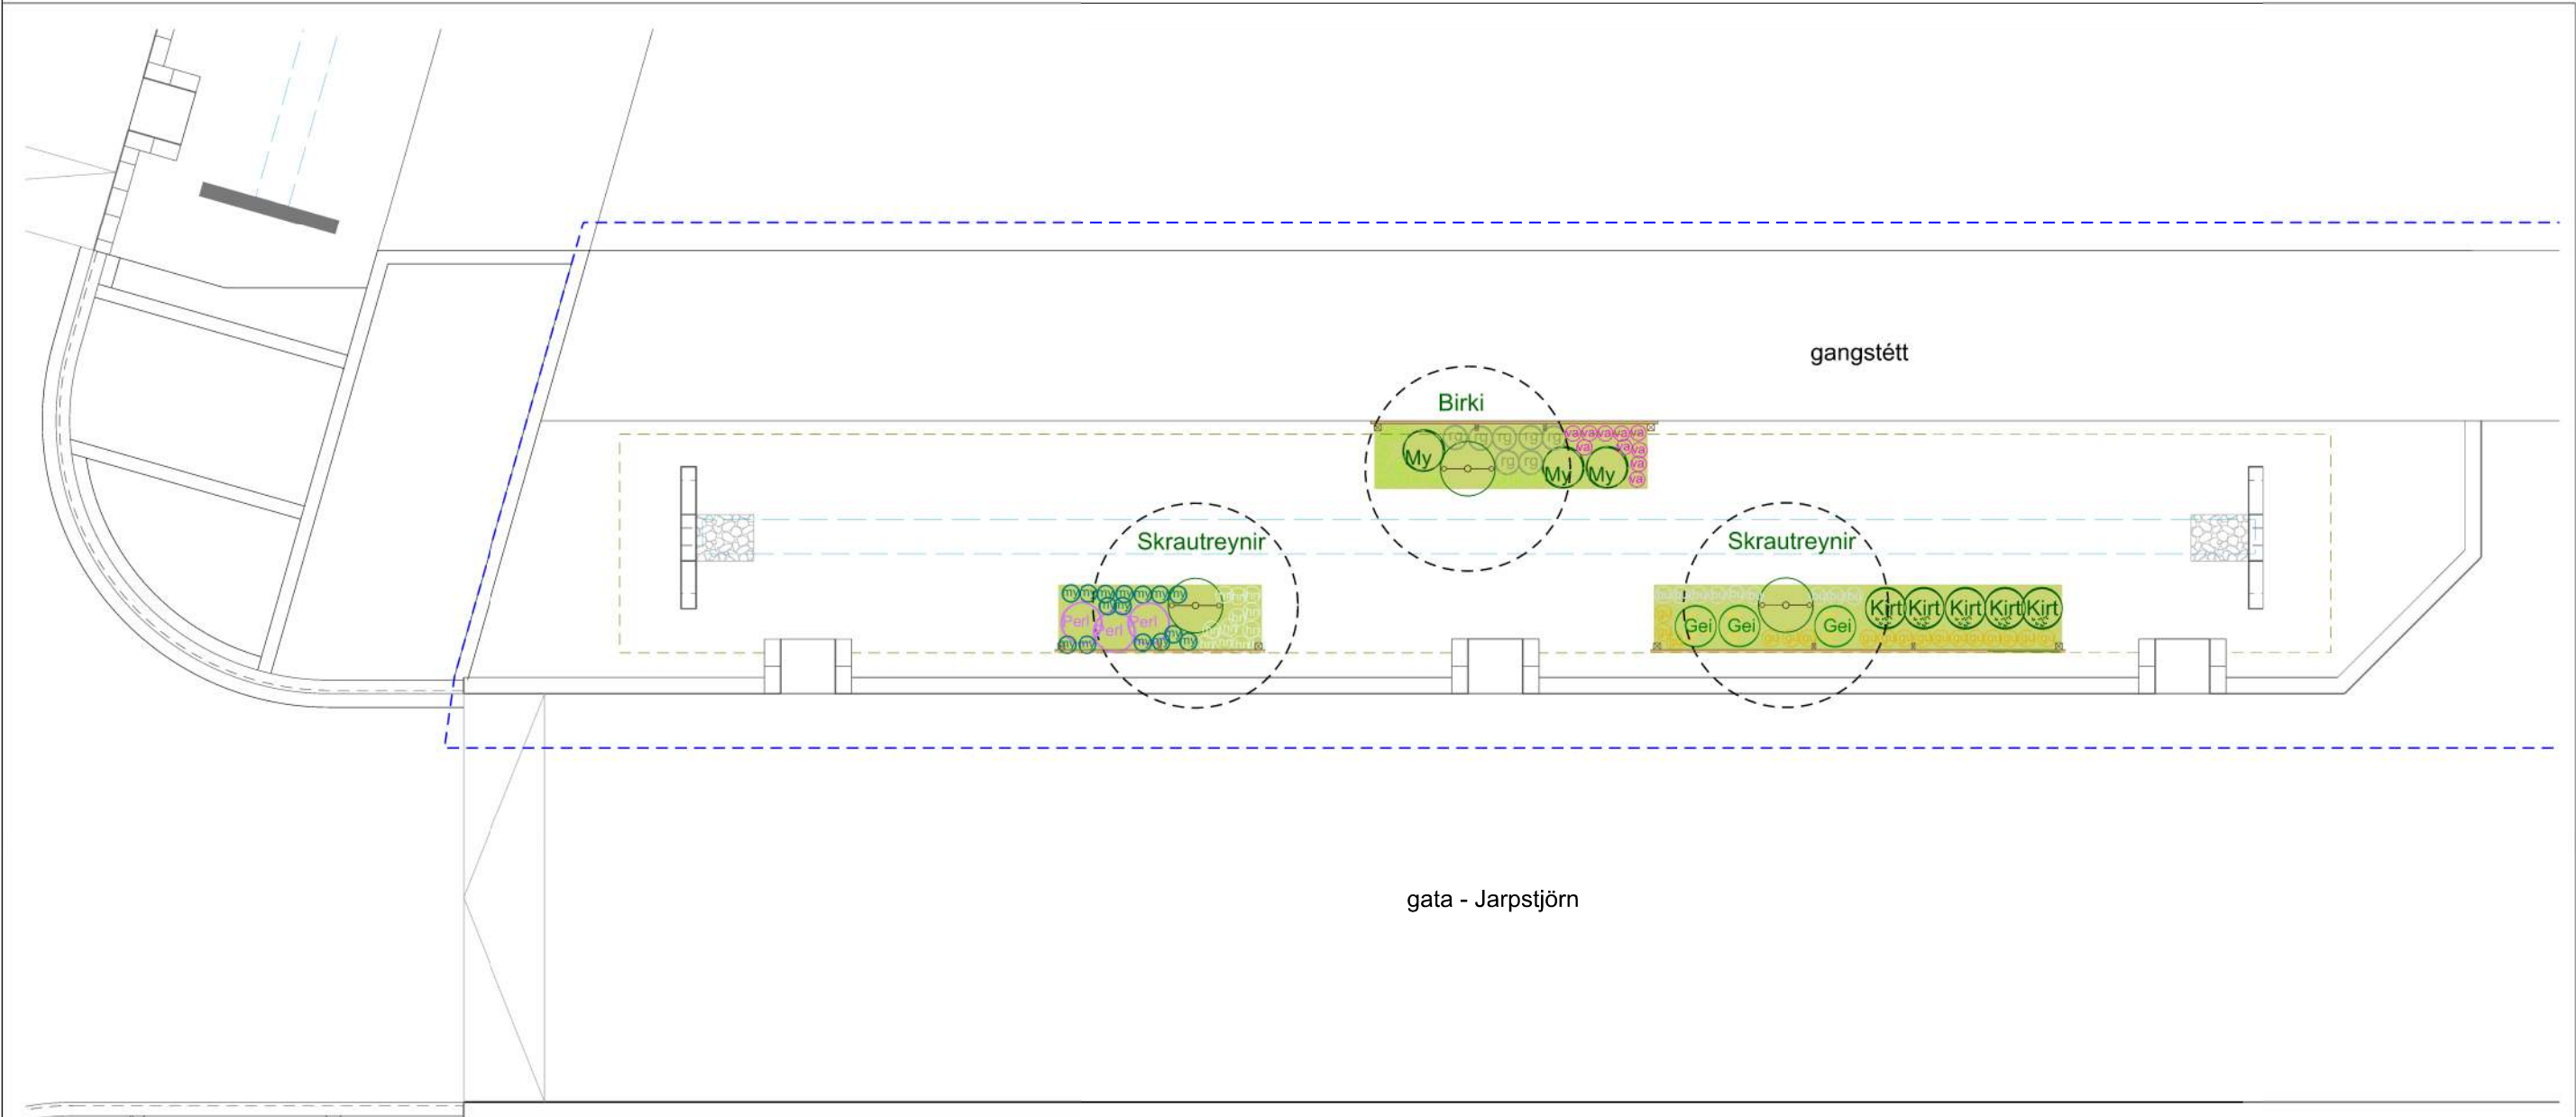

PLÖNTUPLAN Í VATNSRÁS SILFRATJÖRN 26-32 PLÖNTUPLAN GEFID ÚT Á VERKTÍMA

COWI 2025:
TEIKNINGIN ER ÚR FYRRI ÁFANGA
VERKSINS OG SÝNIR MÁLSETNINGAR Á
YFIRBORÐSFRÁGANGI VIÐ STÉTT OG
OFANVATNSRÁS VIÐ JARPSTJÖRN 5.
YFIRBORÐSFRÁGANGUR OG
MÁLSETNINGAR STEYPTRAR STÉTTAR VIÐ
JARPSTJÖRN 1 ERU SAMBÆRILEG
ÞESSARI TEIKNINGU.

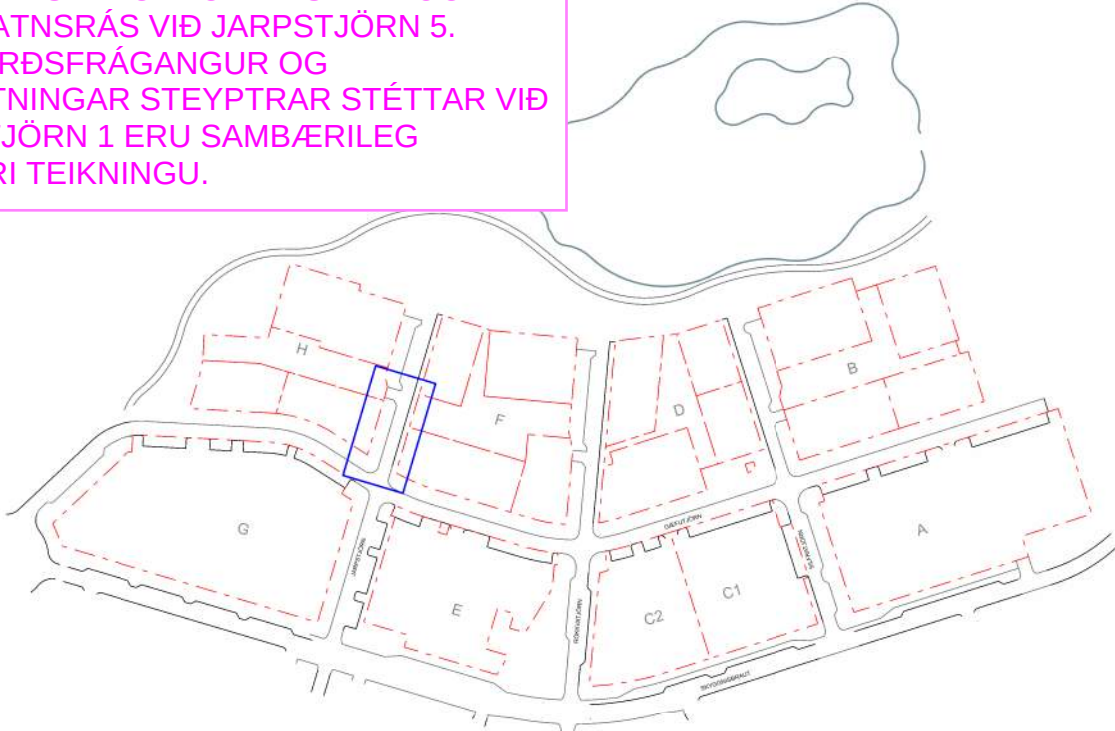



LANDMÓTUN •

LANDMÓTUN - LANDSLAGSARKITEKTAR
Hamraborg 12. 200 Kópavogur sími: 575 5300
landmotun@landmotun.is www.landmotun.is




REYKJAVÍKURBORG


UMHVERFIS- OG SKIPULAGSSVIÐ
BORGARTÚNI 12-14, 105 REYKJAVÍK, Sími: 411 1111

ÚTGÁFUFRILL					
ÚTG.	DAGS.	SKÝRINGAR	HANNAÐ	TEIKN.	YFIRF.
0	15.05.2023	Útboðsteikning	þþ	þþ/EP	SN
ÖLL AFNOT OG AFRITUN TEIKNINGAR, AD HLUTA EDA Í HEILD, ER HÁÐ SKRIFLEGU LEYFI HÖFUNDA.					

Úlfarsárdalur - Stækkun hverfis
UMHVERFISFRÁGANGUR 2023
Grunnmynd - Jarpstjörn 5

MÆLIKVARDI 1: 100	BLADSTÆRD A2
VERKNÚMUR 0000-HT1801C	TEIKNINGANÚMUR G06-A
ÚTGÁFA 0	

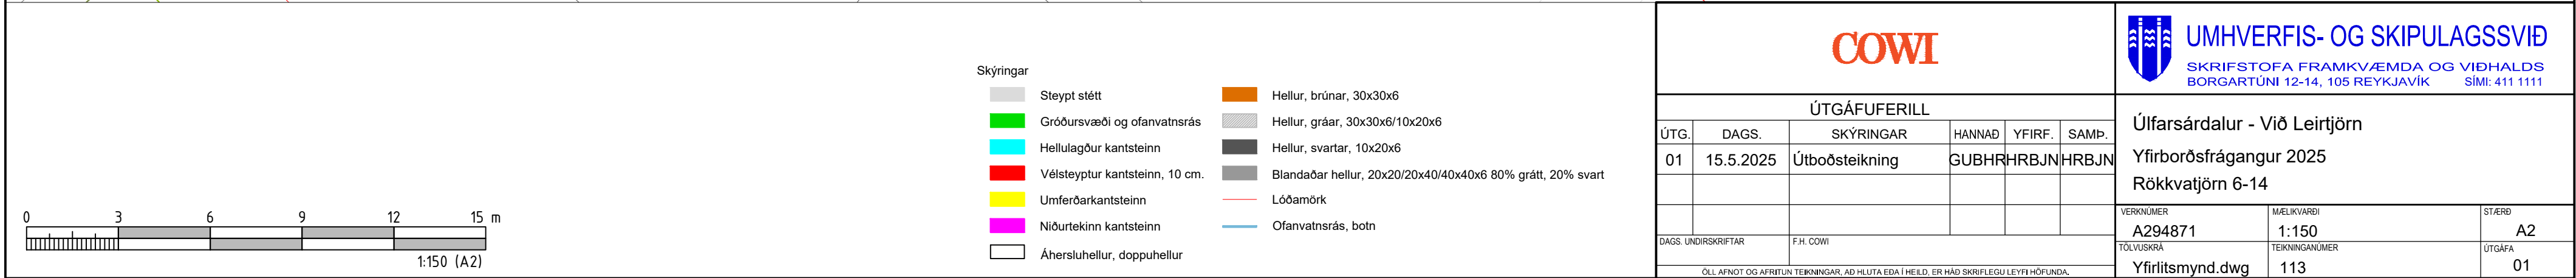

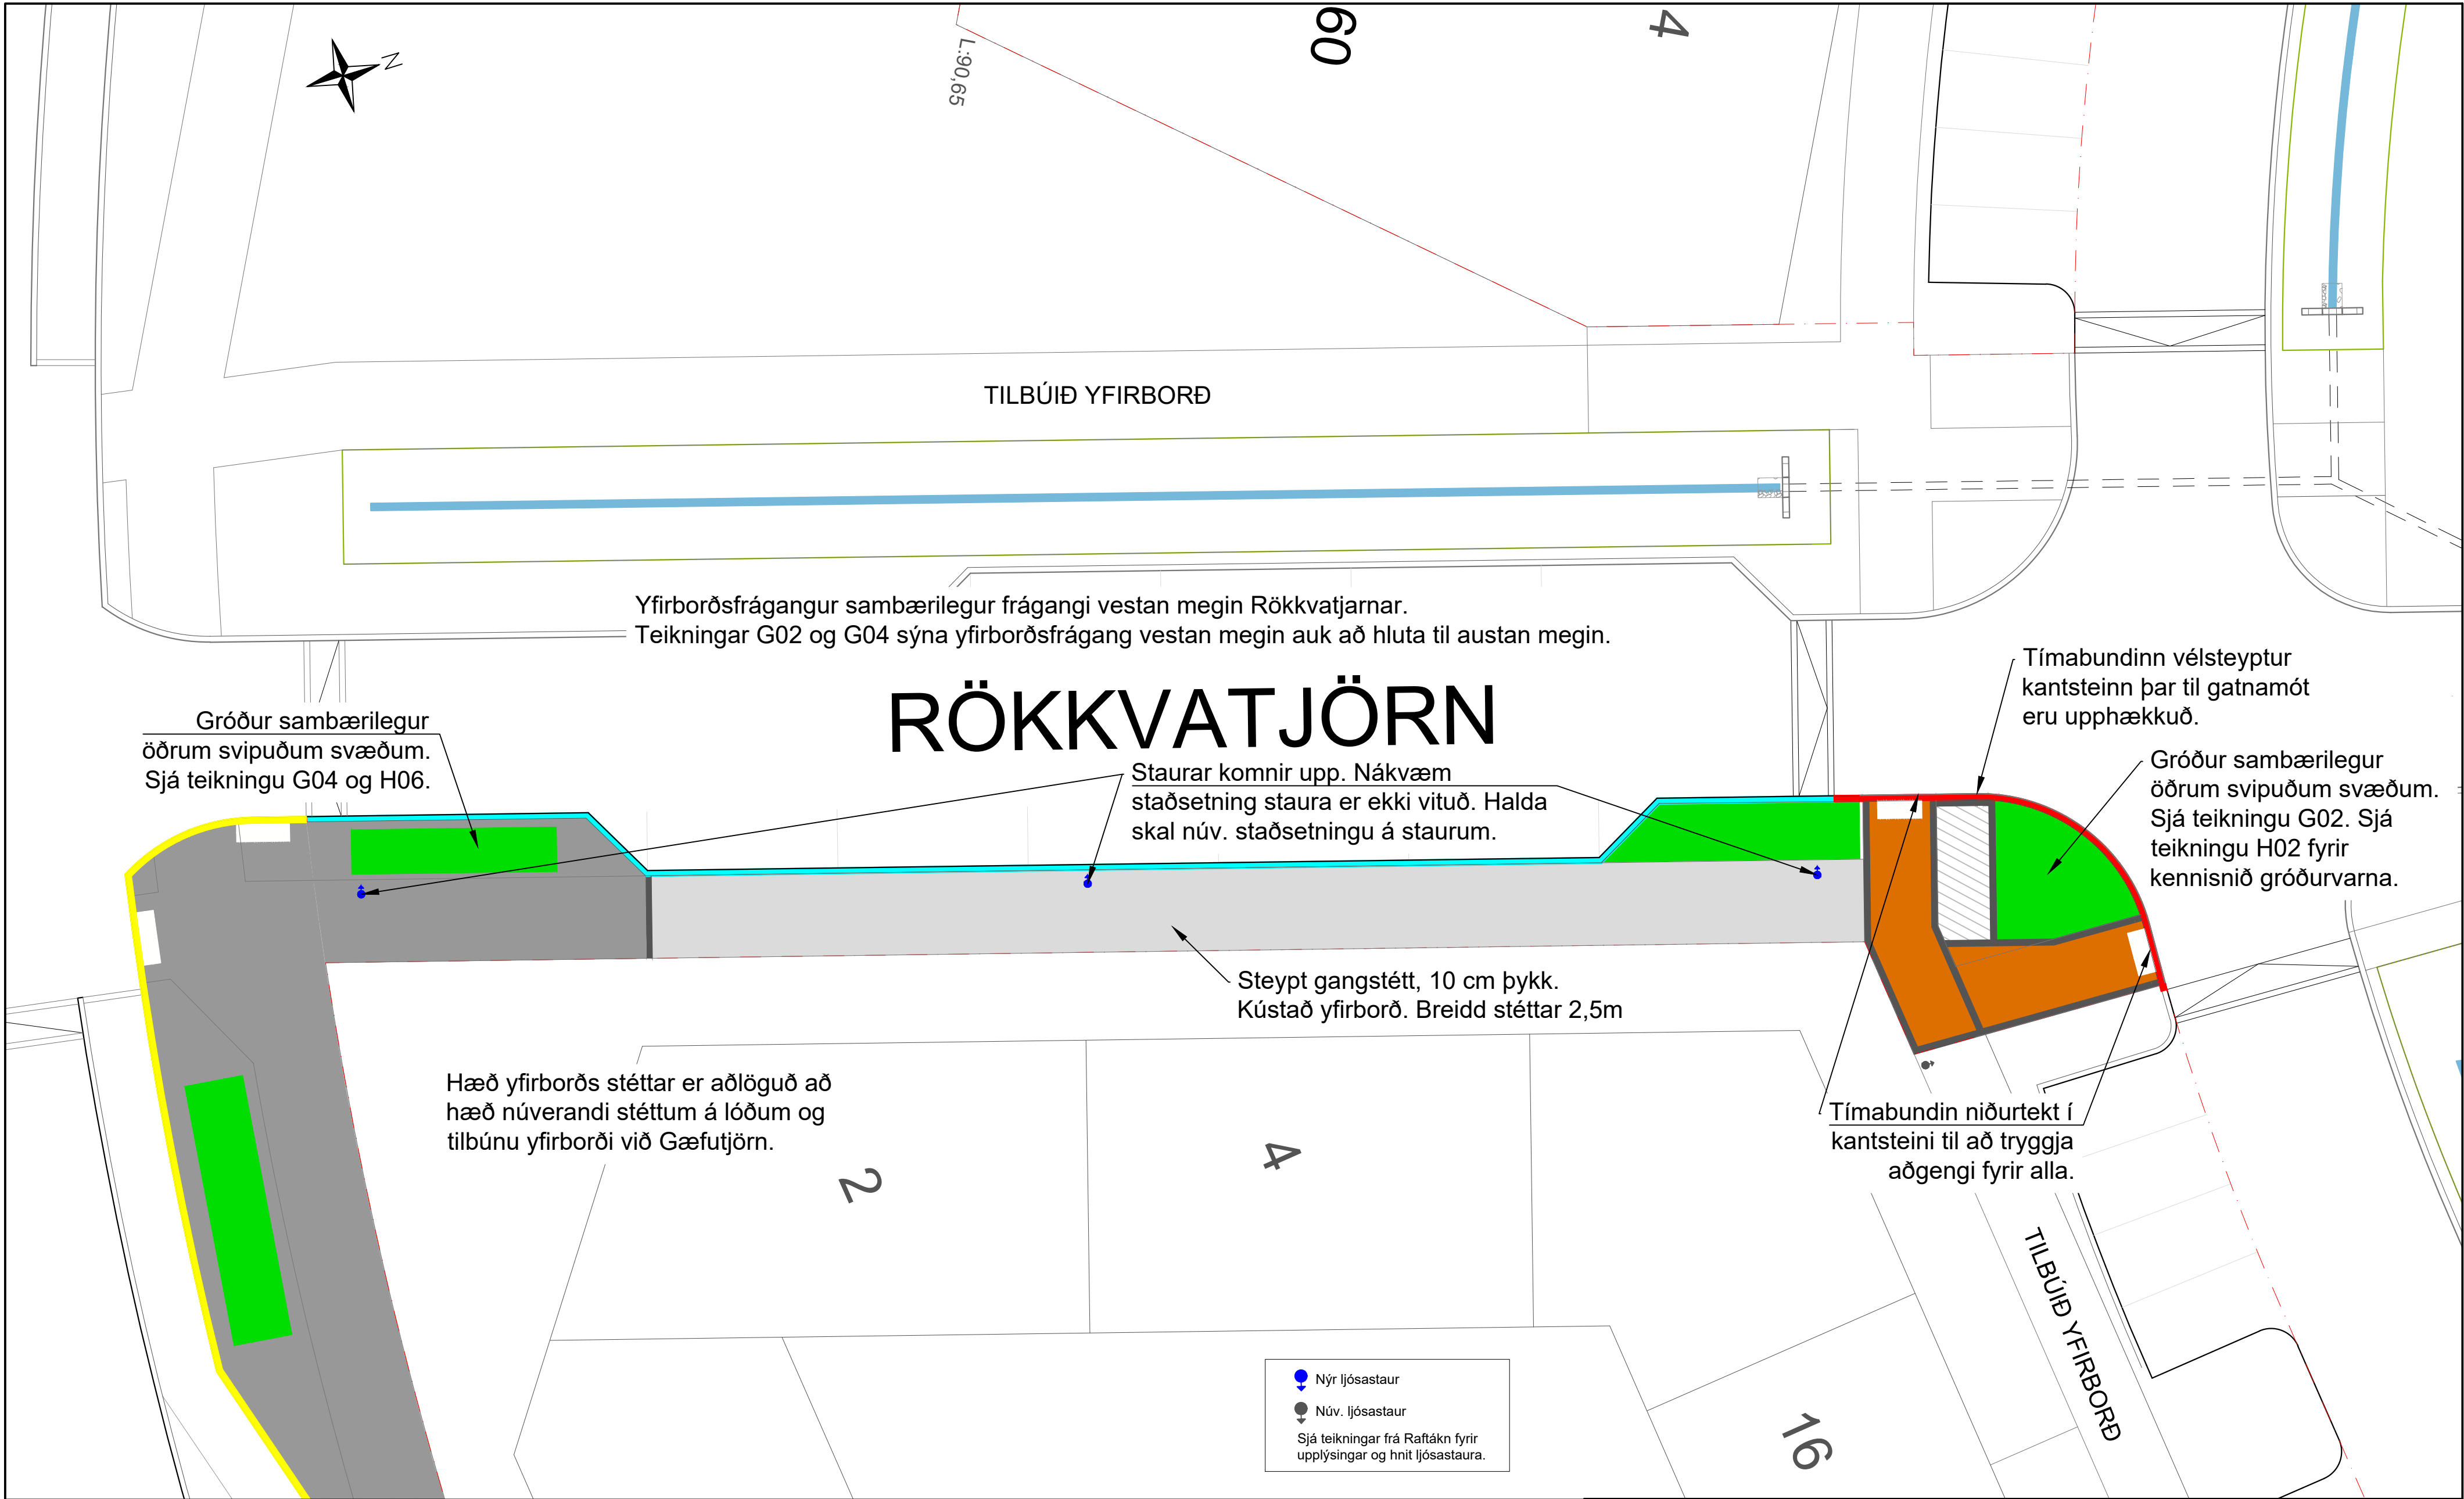

0 3 6 9 12 15 m

1:150 (A2)

Skýringar

Steypt stétt	Hellur, brúnar, 30x30x6
Gróðursvæði og ofanvatnsrás	Hellur, gráar, 30x30x6/10x20x6
Hellulagður kantsteinn	Hellur, svartar, 10x20x6
Vélsteyptur kantsteinn, 10 cm.	Blandaðar hellur, 20x20/20x40/40x40x6 80% grátt, 20% svart
Umferðarkantsteinn	Lóðamörk
Niðurtেকinn kantsteinn	Ofanvatnsrás, botn
Áhersluhellur, doppuhellur	

COWI					
ÚTGÁFUERILL					
ÚTG.	DAGS.	SKÝRINGAR	HANNAD	YFIRF.	SAMP.
01	15.5.2025	Útboðsteikning	GUBHRHRBJN	HRBJN	
DAGS. UNDRISKRIFTAR		F.H. COWI			
ÖLL AFNOT OG AFRITUN TEIKNINGAR, AD HLUTA EDA I HEILD, ER HÁÐ SKRIFLEGU LEYFI HÖFUNDA.					

UMHVERFIS- OG SKIPULAGSSVIÐ		
SKRIFSTOFA FRAMKVÆMDA OG VIÐHALDS BORGARTÚNI 12-14, 105 REYKJAVÍK SÍMI: 411 1111		
Úlfarsárdalur - Við Leirtjörn		
Yfirborðsfrágangur 2025		
Rökkvatjörn 2-4		
VERKNUMER A294871	MÆLIKVARÐI 1:150	STÆRÐ A2
TÖLVUSKRA Yfirlitsmynd.dwg	TEIKNINGANUMER 114	ÚTGÁFA 01

GÆFUTJÖRN

G: 89,85 +

niðurtekt í kantstein við gönguleið

G: 89,84 +
(89,58)

30x30x6 cm, gráar

10x20x6 cm, svartar

30x30x6 cm, brúnar

aðlagð við hellulögn á lóð

lóðarmörk

10x20x6 cm, svartar

20x20/20x40x6 cm, svartar

(89,94)

20x20x6 cm, svartar

hjólabogar 2 stk

grassteinn 40x40x8 cm

20x20x6 cm svartar meðfram byggingu

brunnlok v. fituskilju 10 cm fleygur í kringum um lok

20x20/20x40/40x40x6 cm, blandaðir litir

20x20x6 cm, svartar, meðfram byggingu

lýsing

GK 90,30

20x20/40x40 cm, svartar

upphækkað stálker A galvanhúðað og lakkað kerhæð 80 cm, sjá teikningu H04

upphækkað stálker B galvanhúðað og lakkað kerhæð 80 cm, sjá teikningu H04

trjágróður með undirgróðri í kerjum tré bundin upp með tveimur staurum

GK 90,70

G: 89,84 +

(89,73)

30x30x6 cm, brúnar

89,78

89,80

89,82

89,84

89,86

89,88

89,90

89,92

89,94

89,96

89,98

89,99

90,00

90,01

(89,51)

30x30x6 cm, gráar

(89,57)

10x20x8 cm, svartar

vélsteyptur kantsteinn

10x20x6 cm, svartar

doppuhellur, 30x30x7 cm, blautsteyptar, hvítar

niðurtekt í kantsteinn við gönguleið

(89,63)

89,75

89,76

90,00

90,01

90,02

90,03

90,04

90,05

90,06

90,07

90,08

90,09

90,10

90,11

90,12

90,13

90,14

90,15

90,16

90,17

90,18

90,19

90,20

90,21

90,22

90,23

90,24

90,25

90,26

90,27

90,28

90,29

90,30

90,31

90,32

90,33

90,34

(89,51)

30x30x6 cm, gráar

(89,57)

10x20x8 cm, svartar

vélsteyptur kantsteinn

10x20x6 cm, svartar

doppuhellur, 30x30x7 cm, blautsteyptar, hvítar

niðurtekt í kantsteinn við gönguleið

(89,63)

89,75

89,76

90,00

90,01

90,02

90,03

90,04

90,05

90,06

90,07

90,08

90,09

90,10

90,11

90,12

90,13

90,14

90,15

90,16

90,17

90,18

90,19

90,20

90,21

90,22

90,23

90,24

90,25

90,26

90,27

90,28

90,29

90,30

90,31

90,32

90,33

90,34

(89,51)

30x30x6 cm, gráar

(89,57)

10x20x8 cm, svartar

vélsteyptur kantsteinn

10x20x6 cm, svartar

doppuhellur, 30x30x7 cm, blautsteyptar, hvítar

niðurtekt í kantsteinn við gönguleið

(89,63)

89,75

89,76

90,00

90,01

90,02

90,03

90,04

90,05

90,06

90,07

90,08

90,09

90,10

90,11

90,12

90,13

90,14

90,15

90,16

90,17

90,18

90,19

90,20

90,21

90,22

90,23

90,24

90,25

90,26

90,27

90,28

90,29

90,30

90,31

90,32

90,33

90,34

(89,51)

30x30x6 cm, gráar

(89,57)

10x20x8 cm, svartar

vélsteyptur kantsteinn

10x20x6 cm, svartar

doppuhellur, 30x30x7 cm, blautsteyptar, hvítar

niðurtekt í kantsteinn við gönguleið

(89,63)

89,75

89,76

89,77

89,78

89,79

89,80


89,81

89,82

89,83

89,84

89,85

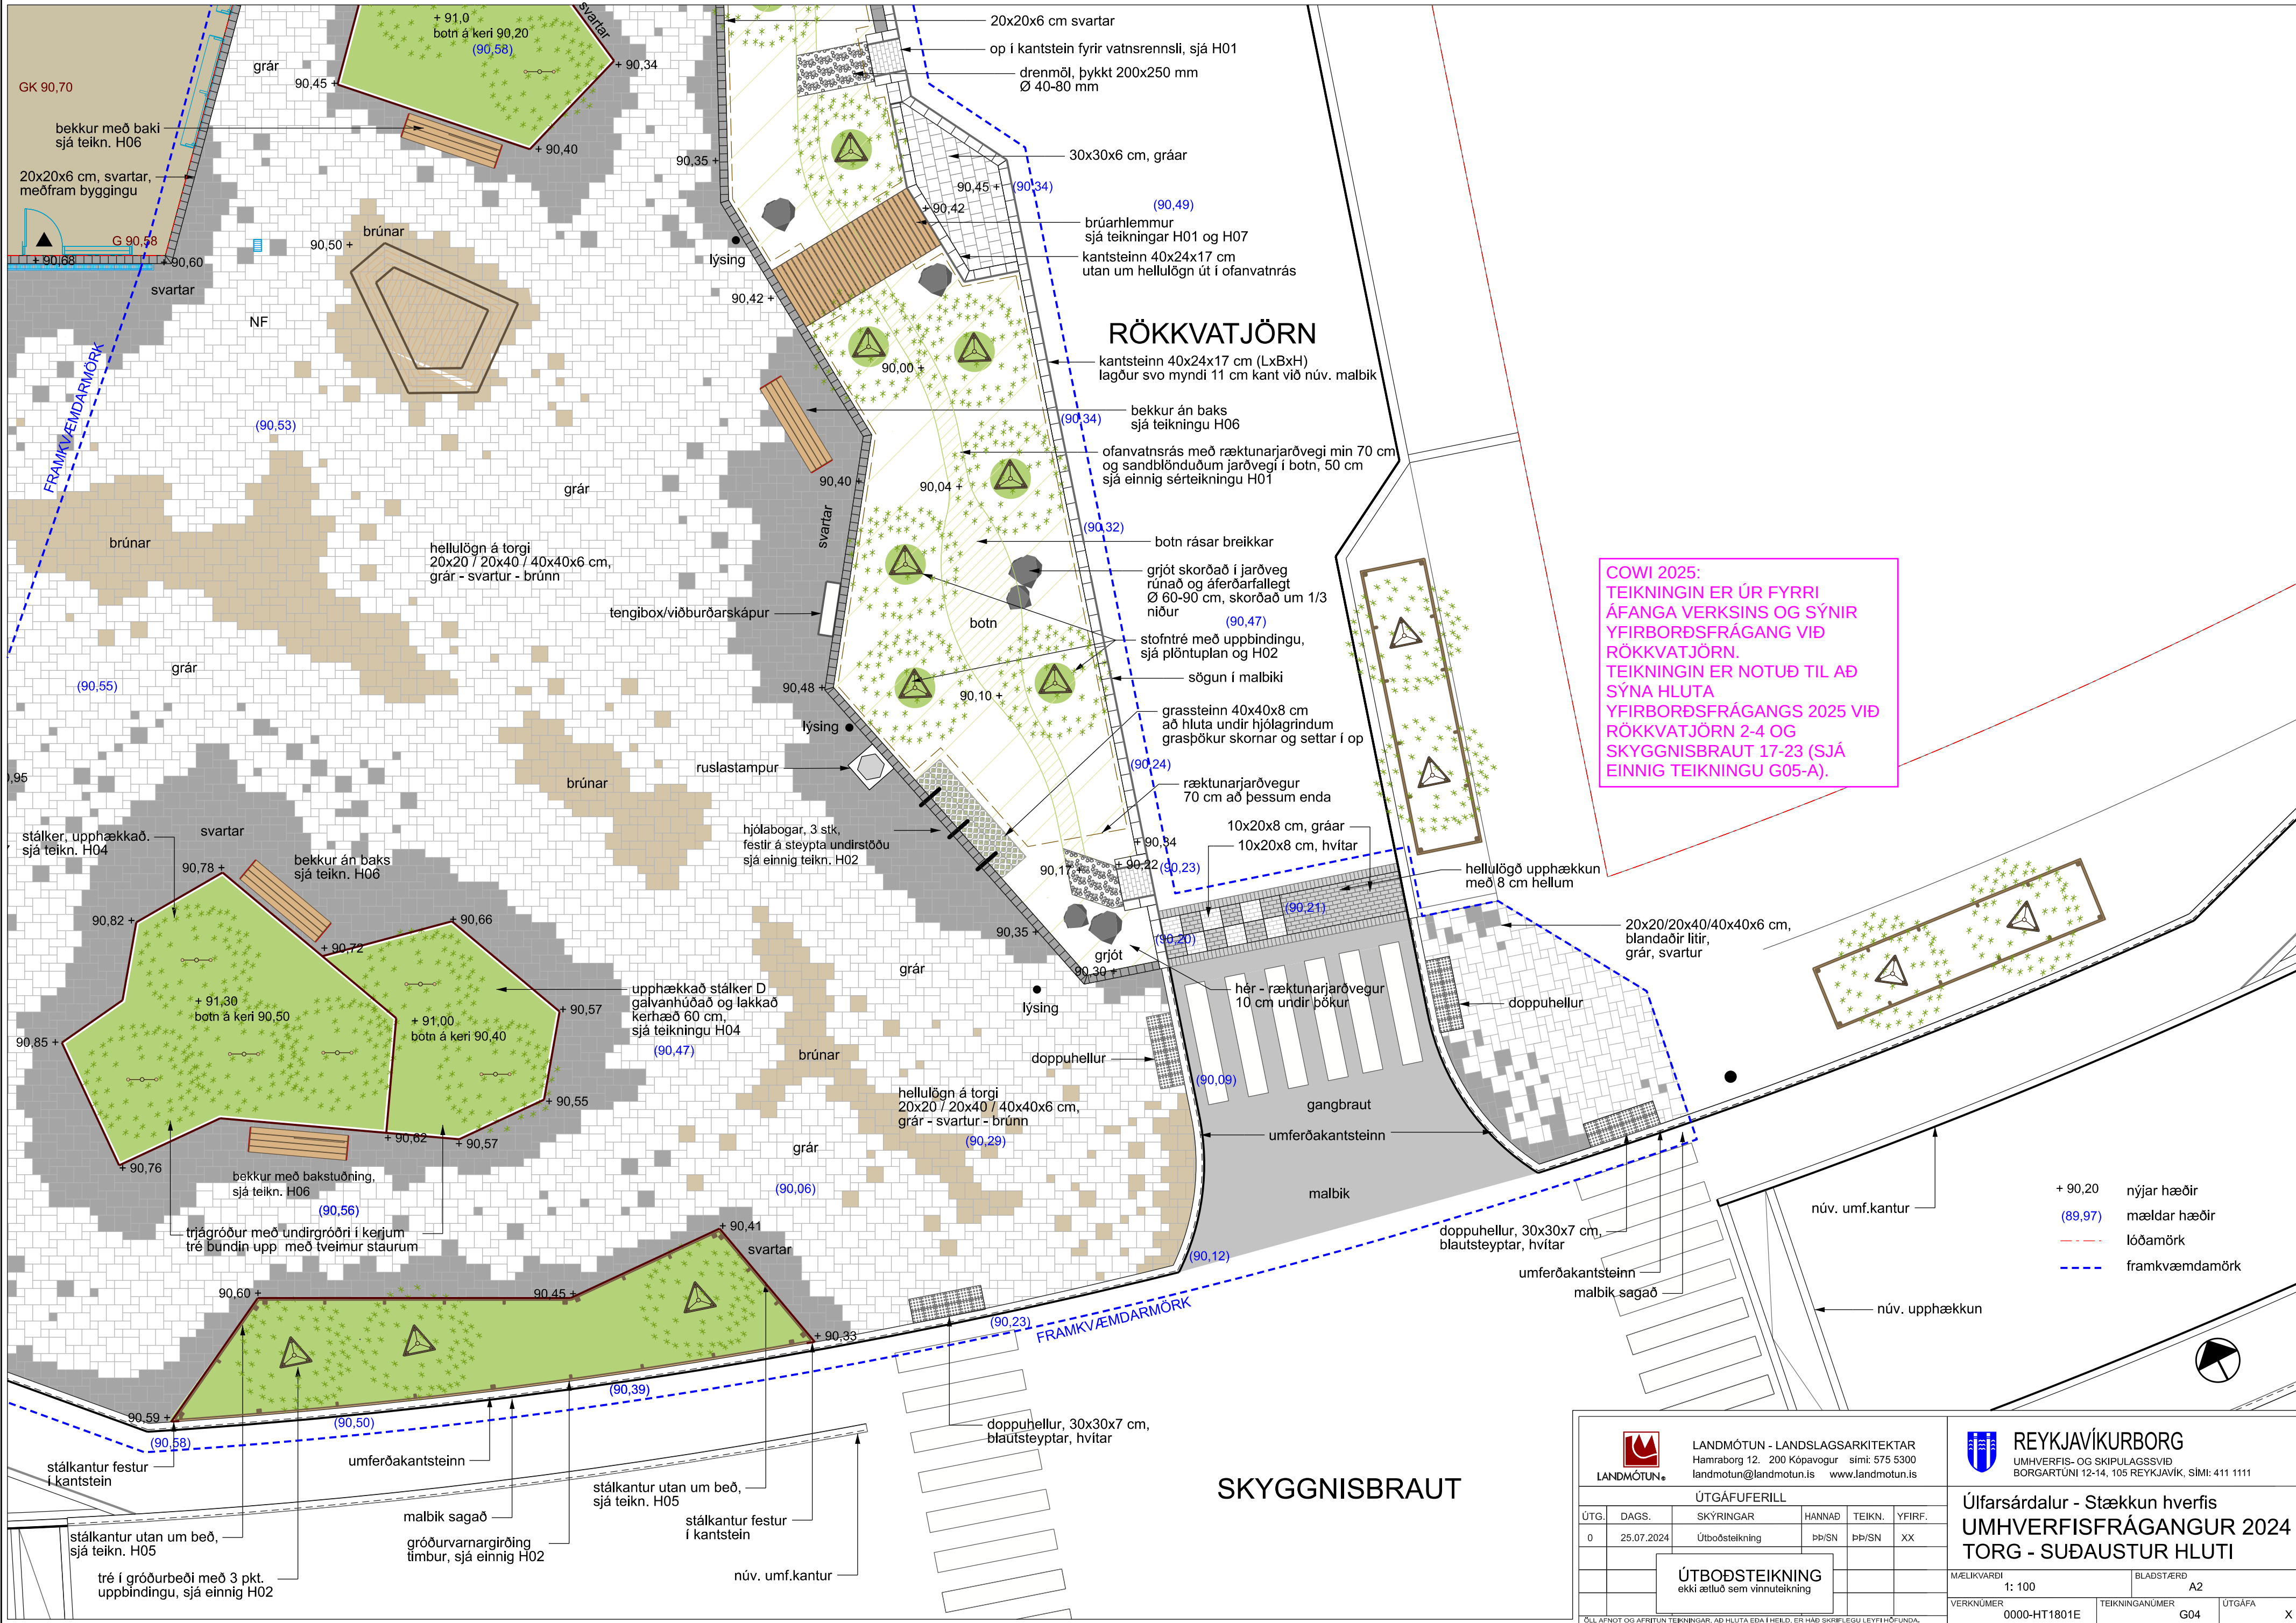

COWI 2025:
TEIKNINGIN ER ÚR FYRRI
ÁFANGA VERKSINS OG SÝNIR
YFIRBORÐSFRÁANG VÍÐ
RÖKKVATJÖRN.
TEIKNINGIN ER NOTUÐ TIL AÐ
SÝNA HLUTA
YFIRBORÐSFRÁGANGS 2025 VÍÐ
RÖKKVATJÖRN 2-4 OG
SKYGGNISBRAUT 17-23 (SJÁ
EINNIG TEIKNINGU G05-A).

- + 90,20 nýjar hæðir
- (89,97) mældar hæðir
- lóðamörk
- framkvæmdamörk



LANDMÓTUN - LANDSLAGSARKITEKTAR
Hamraborg 12. 200 Kópavogur sími: 575 5300
landmotun@landmotun.is www.landmotun.is



REYKJAVÍKURBORG
UMHVERFIS- OG SKIPULAGSSVIÐ
BORGARTÚNI 12-14, 105 REYKJAVÍK, Sími: 411 1111

ÚTGÁFUFRILL

ÚTG.	DAGS.	SKÝRINGAR	HANNAÐ	TEIKN.	YFIRF.
0	25.07.2024	Útboðsteikning	ÞÞ/SN	ÞÞ/SN	XX

ÚTBODSTEIKNING

ekki ætluð sem vinnuteikning

Úlfarsárdalur - Stækkun hverfis

UMHVERFISFRÁGANGUR 2024

TORG - SUÐAUSTUR HLUTI

MÆLIKVARDI 1: 100

BLADSTÆRD A2

VERKNUMER 0000-HT1801E

TEIKNINGANUMER G04

UTGAFA X

ÖLL AFNOT OG AFRITUN TEIKNINGAR, AÐ HLUTA EDA Í HEILD, ER HAD SKRIFLEGGU LEYFTHÖFUND.

GGNISBRAUT



23

3

1

Hæð yfirborðs stéttar er aðlöguð að hæð núverandi stéttum á lóðum og tilbúnu yfirborði við Gæfutjörn.

TILBÚIÐ YFIRBORÐ

Yfirborðsfrágangur sambærilegur frágangi austan megin Silfratjarnar. Teikningar G02-A og B sýna yfirborðsfrágang austan megin.

SILFRATJÖRN


Gróður á svæði sambærilegur öðrum svæðum í kring, t.d. á sambærilegu svæði vestan megin Silfratjarnar við Gæfutjörn. Sjá teikningar A01 (2023), G02-A og B. Sjá teikningu H02 fyrir kennisnið gróðurvarna.

Tímabundin niðurtekt í kantsteini til að tryggja aðgengi fyrir alla.

Tímabundinn vélsteyptur kantsteinn þar til gatnamót eru upphækkuð.

● Nýr ljósastaur
● Núv. ljósastaur
Sjá teikningar frá Raftákn fyrir upplýsingar og hnit ljósastaura.

TILBÚIÐ YFIRBORÐ

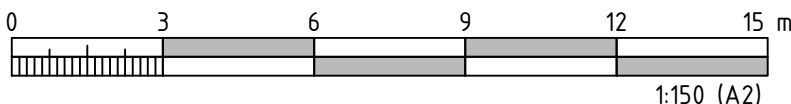

Skýringar

- | | |
|--------------------------------|--|
| Steypt stétt | Hellur, brúnar, 30x30x6 |
| Gróðursvæði og ofanvatnsrás | Hellur, gráar, 30x30x6/10x20x6 |
| Hellulagður kantsteinn | Hellur, svartar, 10x20x6 |
| Vélsteyptur kantsteinn, 10 cm. | Blandaðar hellur, 20x20/20x40/40x40x6 80% grátt, 20% svart |
| Umferðarkantsteinn | Lóðamörk |
| Niðurtekinn kantsteinn | Ofanvatnsrás, botn |
| Áhersluhellur, doppuhellur | |

COWI



UMHVERFIS- OG SKIPULAGSSVIÐ

SKRIFSTOFA FRAMKVÆMDA OG VIÐHALDS
BORGARTÚNI 12-14, 105 REYKJAVÍK
SÍMI: 411 1111



ÚTGÁFUFERILL					
ÚTG.	DAGS.	SKÝRINGAR	HANNAÐ	YFIRF.	SAMP.
01	15.5.2025	Útboðsteikning	GUBHR	HRBJN	HRBJN
DAGS. UNDIRSKRIFTAR		F.H. COWI			
ÖLL AFNOT OG AFRITUN TEIKNINGAR, AÐ HLUTA EÐA Í HEILD, ER HÁÐ SKRIFLEGU LEYFI HÖFUNDA.					

Úlfarsárdalur - Við Leirtjörn
Yfirborðsfrágangur 2025
Silfratjörn 1-3

VERKNÚMÉR A294871	MÆLIKVARÐI 1:150	STÆRÐ A2
TÖLVUSKRA Yfirlitsmynd.dwg	TEIKNINGANÚMÉR 115	ÚTGÁFA 01



SILFRATJÖRN

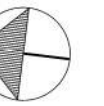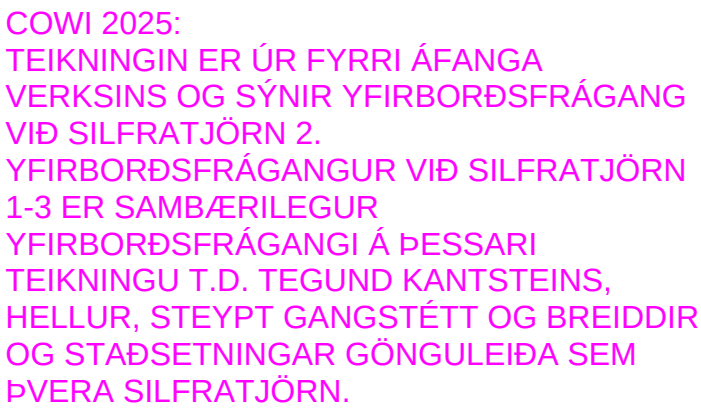

PLÖNTUPLAN GÆFUTJÖRN / SILFRATJÖRN 2

LANDMÖTUN •

LANDMÖTUN - LANDSLAGSARKITEKTAR
Hamraborg 12. 200 Kópavogur sími: 575 5300
landmotun@landmotun.is www.landmotun.is

REYKJAVÍKURBORG

UMHVERFIS- OG SKIPULAGSSVIÐ
BORGARTÚNI 12-14, 105 REYKJAVÍK, SÍMI: 411 1111

ÚTG.

DAGS.

SKÝRINGAR

HANNAÐ

TEIKN.

YFIRF.

0

15.05.2023

Útboðsteining

ÞÞ

ÞÞ/EP

SN

ÓLL AFNOT OG AFRITUN TEIKNINGAR, AL HLUTA EÐA Í HEILD, ER HAD SKRIFLEGU LEYFI HOFUNDA.

Úlfarsárdalur - Stækkun hverfis
UMHVERFISRÁÐANGANGUR 2023
Grunnmynd - Gæfufjörn - Silfratjörn 2

MÆLIKVARÐI

1: 100

BLAÐSTÆRD

A2

VERKNÚMÉR

G000-HT1801C

TEIKNINGANÚMÉR

G02-A


ÚTGÁFA

0

COWI 2025:
TEIKNINGIN ER ÚR FYRRRI ÁFANGA VERKSINS OG SÝNIR YFIRBORÐSFRÁGANG VIÐ SILFRATJÖRN 2.
YFIRBORÐSFRÁGANGUR VIÐ SILFRATJÖRN 1-3 ER SAMBÆRILEGUR
YFIRBORÐSFRÁGANGI Á ÞESSARI TEIGNINGU T.D. TEGUND KANTSTEINS, HELLUR, STEYPT GANGSTÉTT OG BREIDDIR OG STAÐSETningar GÖNGULEIða SEM PVERA SILFRATJÖRN.

LANDMÓTUN • LANDSLAGSARKITEKTARHamraborg 12. 200Kópavogursími: 575 5300landmotun@landmotun.iswww.landmotun.is						REYKJAVÍKURBORGUMHVERFIS- OG SKIPULAGSSVIÐBORGARTÚNI 12-14, 105 REYKJAVÍK, Sími: 411 1111					
ÚTGÁFUFERILL						Úlfarsárdalur - Stækkun hverfisUMHVERFISFRÁGANGUR 2023					
ÚTG.	DAGS.	SKÝRINGAR	HANNAÐ	TEIKN.	YFIRF.	Yfirborðsfrágangur - Skyggnisbraut - Silfratjörn 2					
0	15.05.2023	Útboðsteikning	pþ	pþ/EP	SN	MÆLIKVARði	1: 100			BLAÐSTÆRD	A2
						VERKNUMER	0000-HT1801C			TEIKNINGANUMER	G02-B
						ÚTGAF			0		
ÖLL AFNOT OG AFritUN TEIKNINGAR, AD HLUTA EDA I HEILD, ER HAÐ SKrifLEGu LEyFI HOFLUNDA.											

<

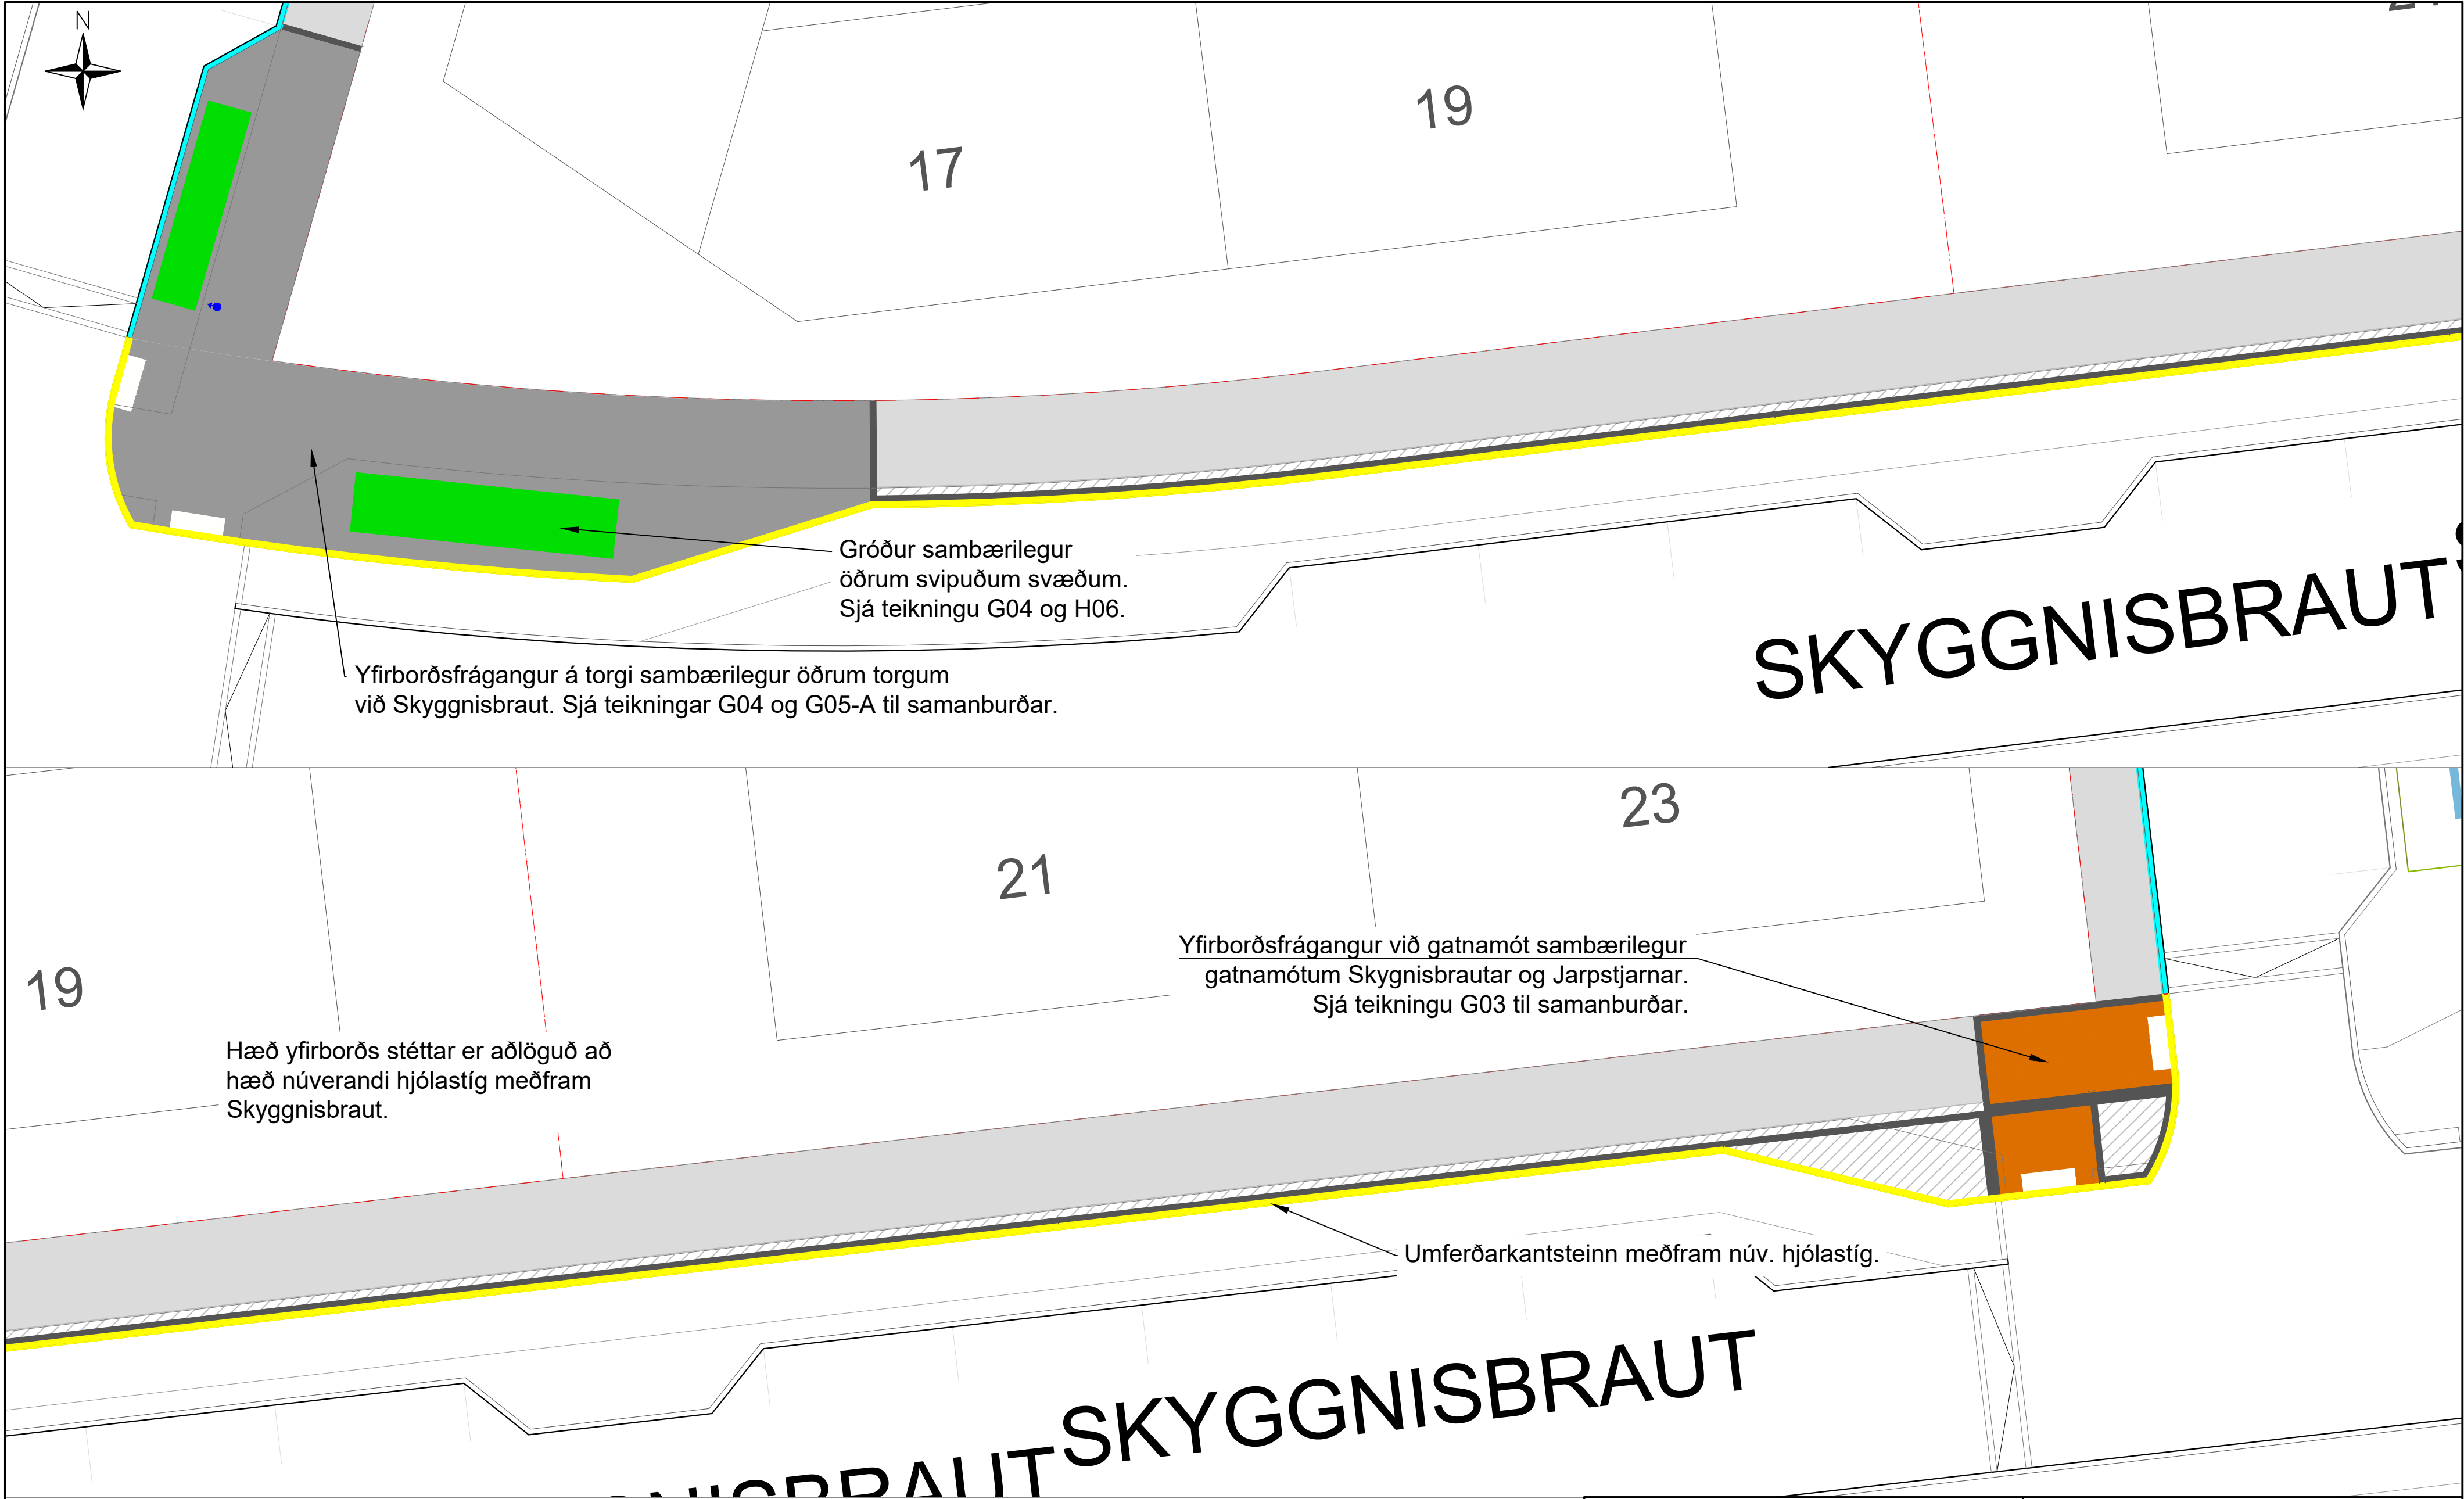

Skýringar

	Steypt stétt		Hellur, brúnar, 30x30x6
	Gróðursvæði og ofanvatnsrás		Hellur, gráar, 30x30x6/10x20x6
	Hellulagður kantsteinn		Hellur, svartar, 10x20x6
	Vélsteyptur kantsteinn, 10 cm.		Blandaðar hellur, 20x20/20x40/40x40x6 80% grátt, 20% svart
	Umferðarkantsteinn		Lóðamörk
	Niðurtেকinn kantsteinn		Ofanvatnsrás, botn
	Áhersluhellur, doppuhellur		

ÚTGÁFUFERILL					
ÚTG.	DAGS.	SKÝRINGAR	HANNAD	YFIRF.	SAMP.
01	15.5.2025	Útboðsteikning	GUBHRHRBJN	HRBJN	
DAGS. UNDIRSKRIFTAR		F.H. COWI			
ÖLL AFRÖT OG AFRITUN TEIKNINGAR, AD HLUTA EDA Í HEILD, ER HÁÐ SKRIFLEGU LEYFI HÖFUÐA.					

VERKNÚMÉR A294871		MÆLIKVARÐI 1:150	STÆRB A2
TÖLVUSKRA Yfirlitsmynd.dwg		TEIKNINGANÚMÉR 116	ÚTGÁFA 01


COWI

UMHVERFIS- OG SKIPULAGSSVIÐ
SKRIFSTOFA FRAMKVÆMDA OG VIÐHALDS
BORGARTÚNI 12-14, 105 REYKJAVÍK SÍMI: 411 1111



Úlfarsárdalur - Við Leirtjörn
Yfirborðsfrágangur 2025
Skyggnisbraut 17-23

COWI 2025:
TEIKNINGIN ER ÚR FYRRI ÁFANGA
VERKSINS OG SÝNIR YFIRBORDSFRÁGANG
VIÐ SKYGGNISBRAUT.
GÖTUMYND NORÐAN MEGIN
SKYGGNISBRAUTAR ER SAMBÆRILEG ALLA
GÖTUNA. YFIRBORDSFRÁGANGUR VIÐ
SKYGGNISBRAUT 17-23 OG VIÐ GATNAMÓT
SKYGGNISBRAUTAR OG SILFRATJARNAR
ER ÞVI SAMBÆRILEGUR
YFIRBORDSFRÁGANGI Á ÞESSARI
TEIKNINGU.

5

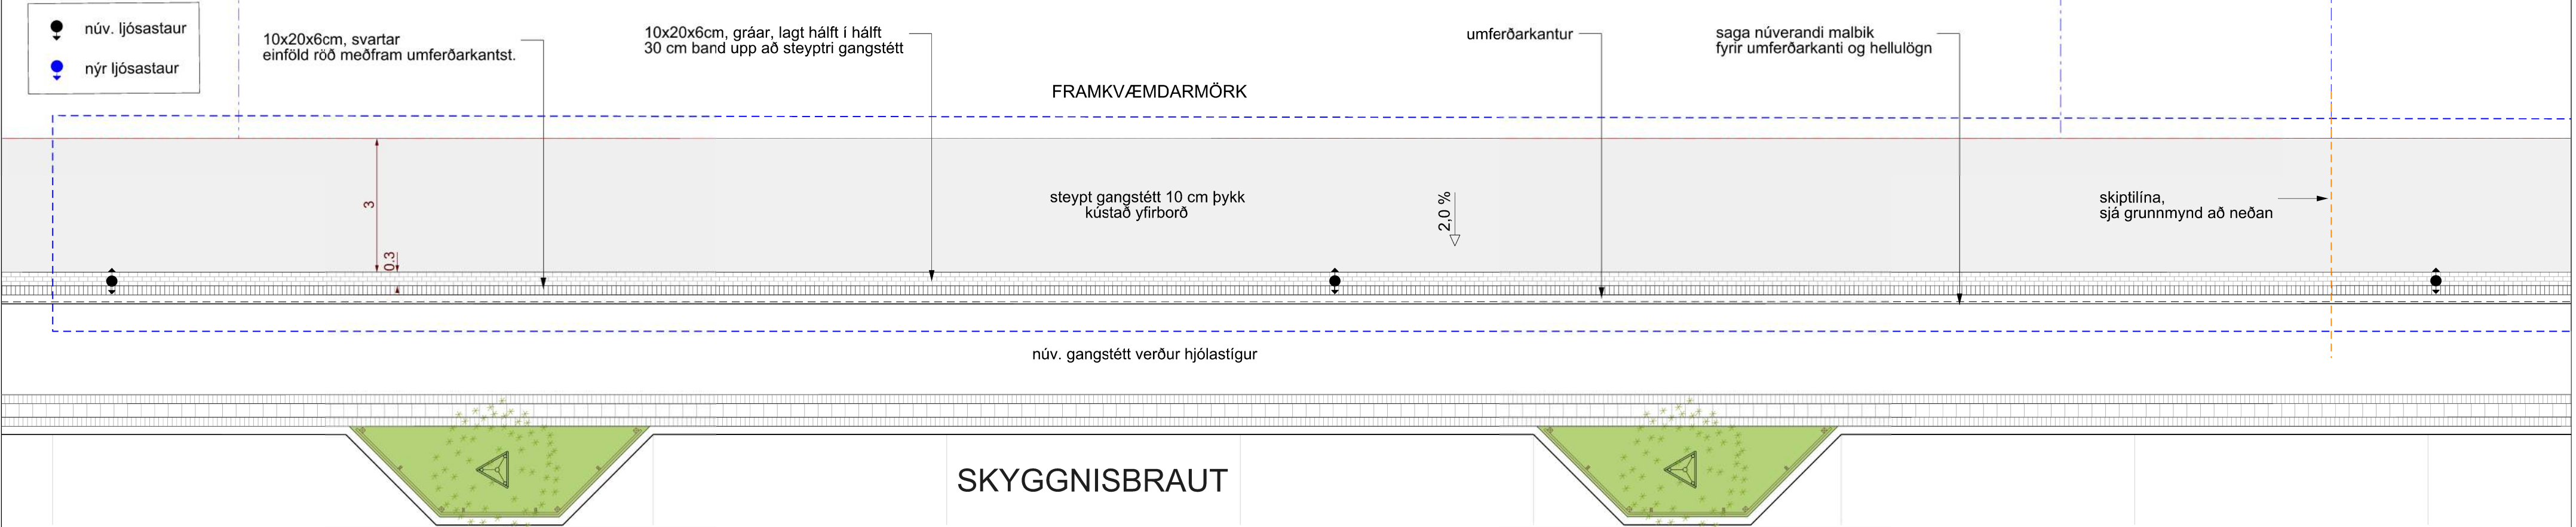


7

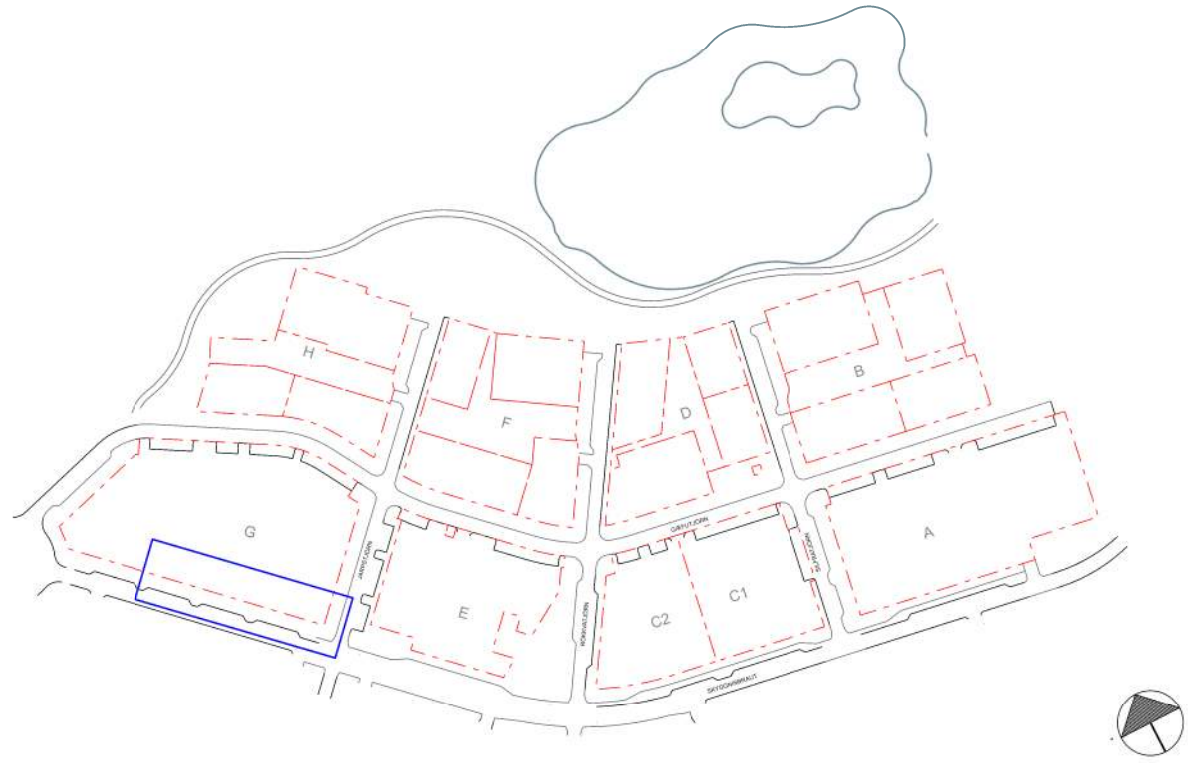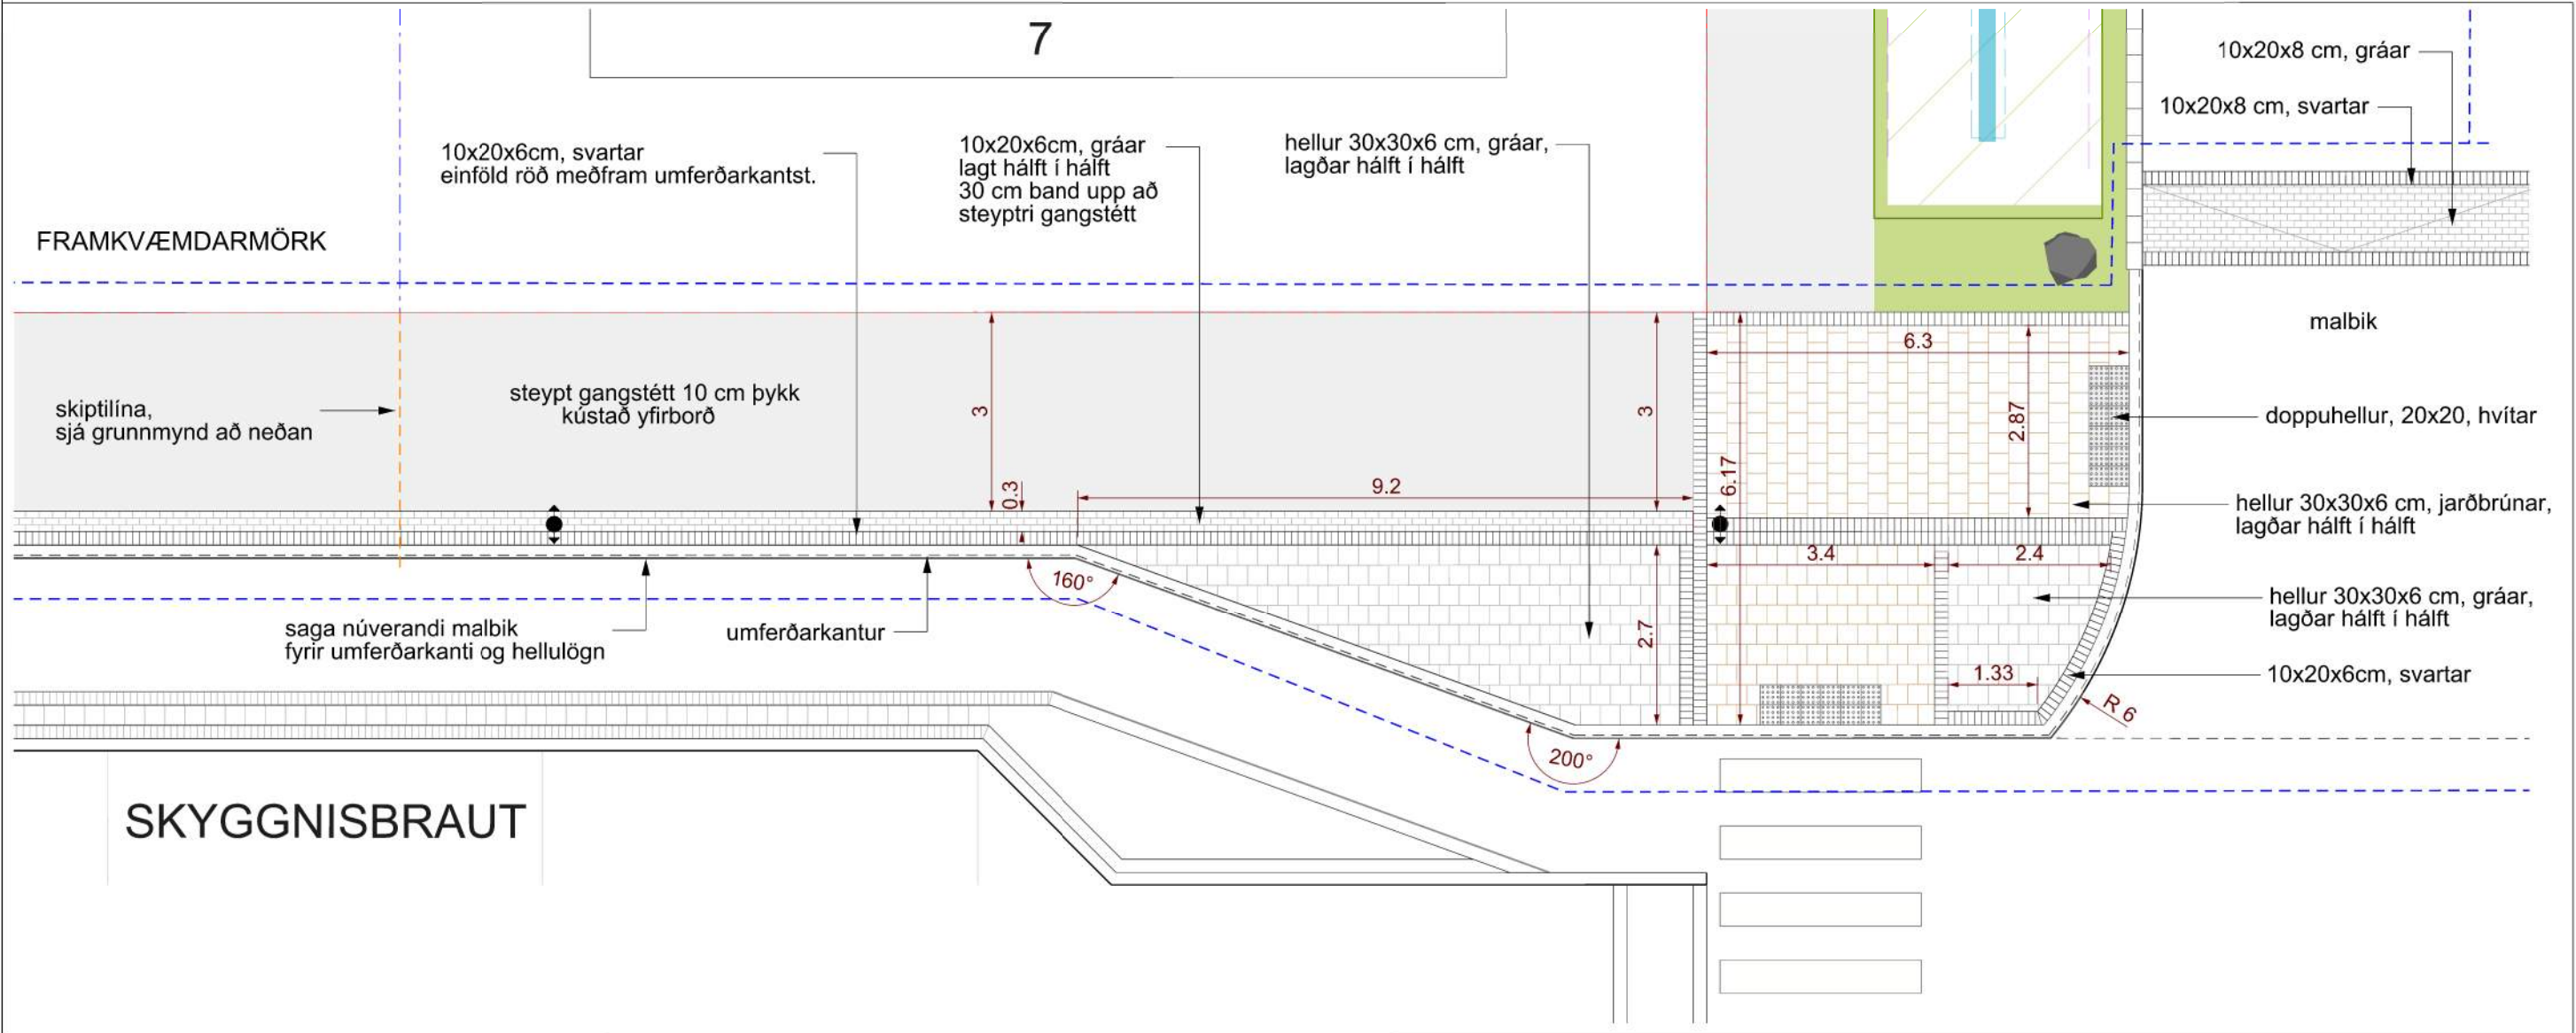


 LANDMÓTUN • LANDSLAGSARKITEKTAR Hamraborg 12. 200 Kópavogur sími: 575 5300 landmotun@landmotun.is www.landmotun.is						 REYKJAVÍKURBORG UMHVERFIS- OG SKIPULAGSSVIÐ BORGARTÚNI 12-14, 105 REYKJAVÍK, Sími: 411 1111					
ÚTGÁFUFRILL											
ÚTG.	DAGS.	SKÝRINGAR	HANNAÐ	TEIKN.	YFIRF.						
0	15.05.2023	Útboðsteikning	ÞÞ	ÞÞ/EP	SN						
						Úlfarsárdalur - Stækkun hverfis UMHVERFISFRÁGANGUR 2023 Grunnmynd - Skyggnisbraut 5-7					
						MÆLIKVARDI 1: 100			BLADSTÆRD A2		
						VERKNÚMÉR 0000-HT1801C			TEIKNINGANÚMÉR G03		
						UTGÁFA 0					


ÖLL AFNOT OG AFRITUN TEIKNINGAR, AD HLUTA EDA Í HEILD, ER HAD SKRIFLEGU LEYFI HÖFUNDA.

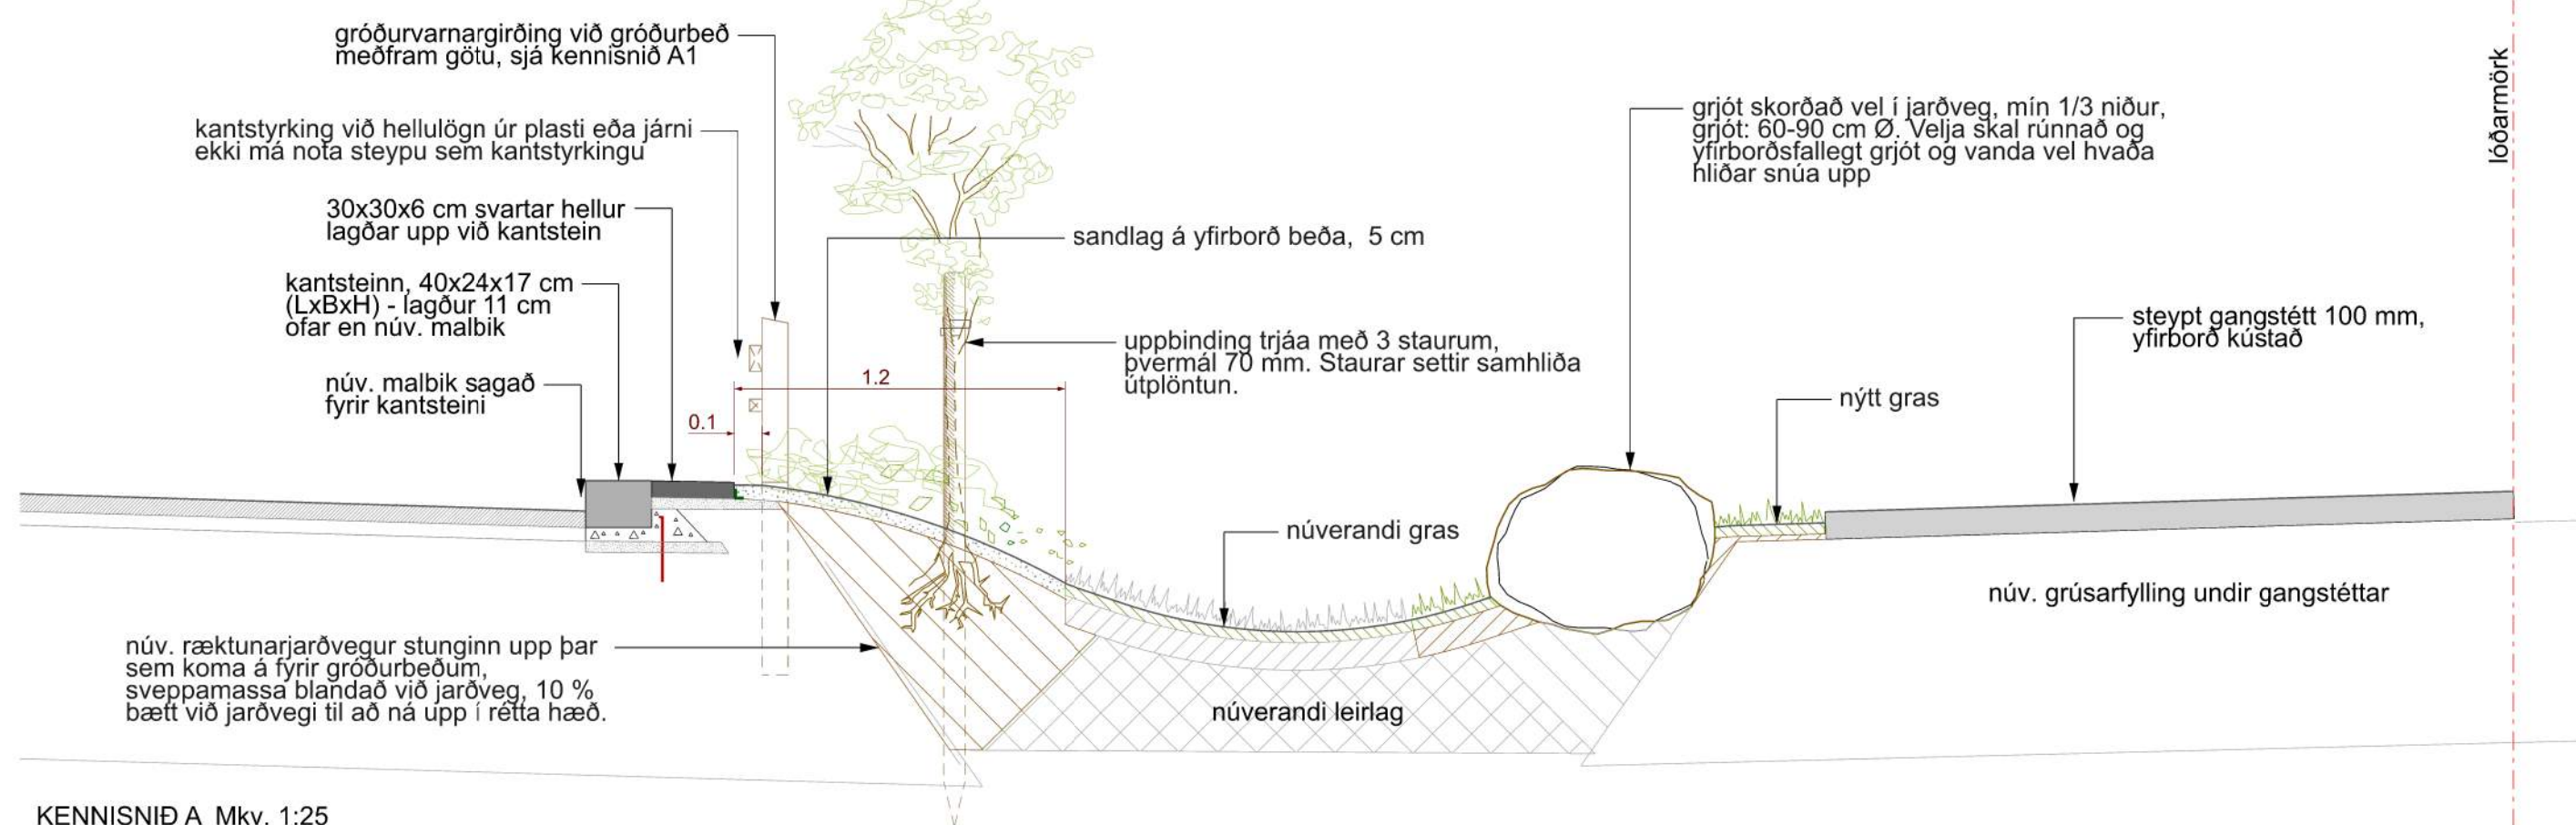

KENNISNIÐ A Mkv. 1:25
Kantur, gróðurbeði við götu og bílastæði, gróðurvarnargirðing, grjót í grasi

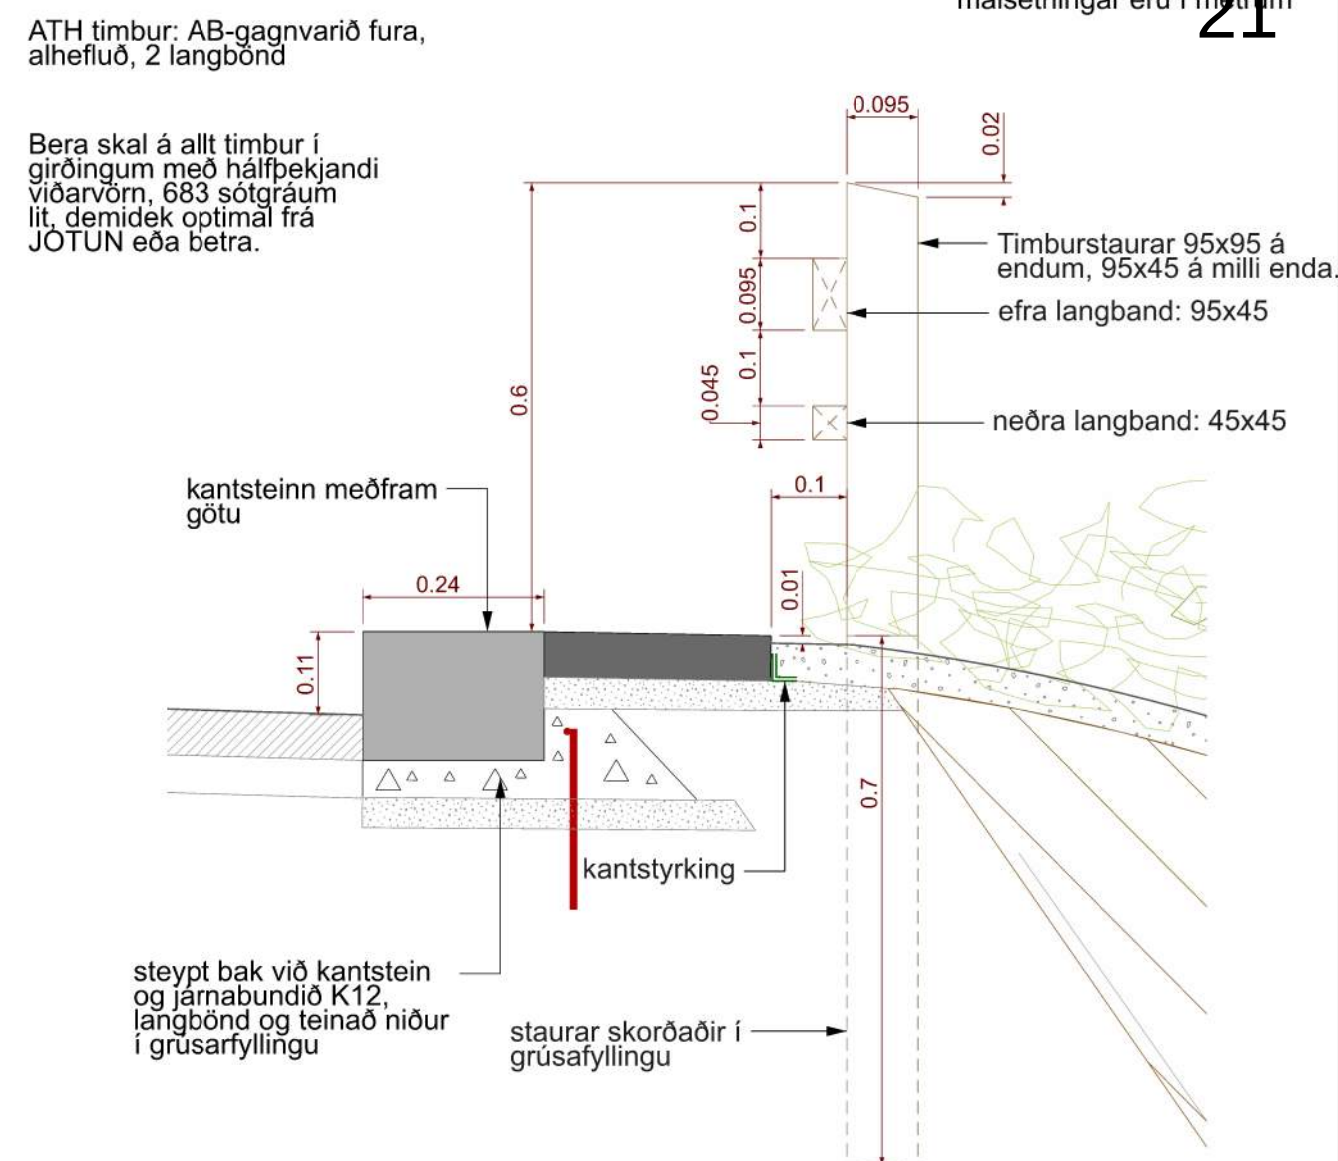


KENNISNIÐ A1 Mkv.1:10
Gróðurvarnargirðing og kantsteinn

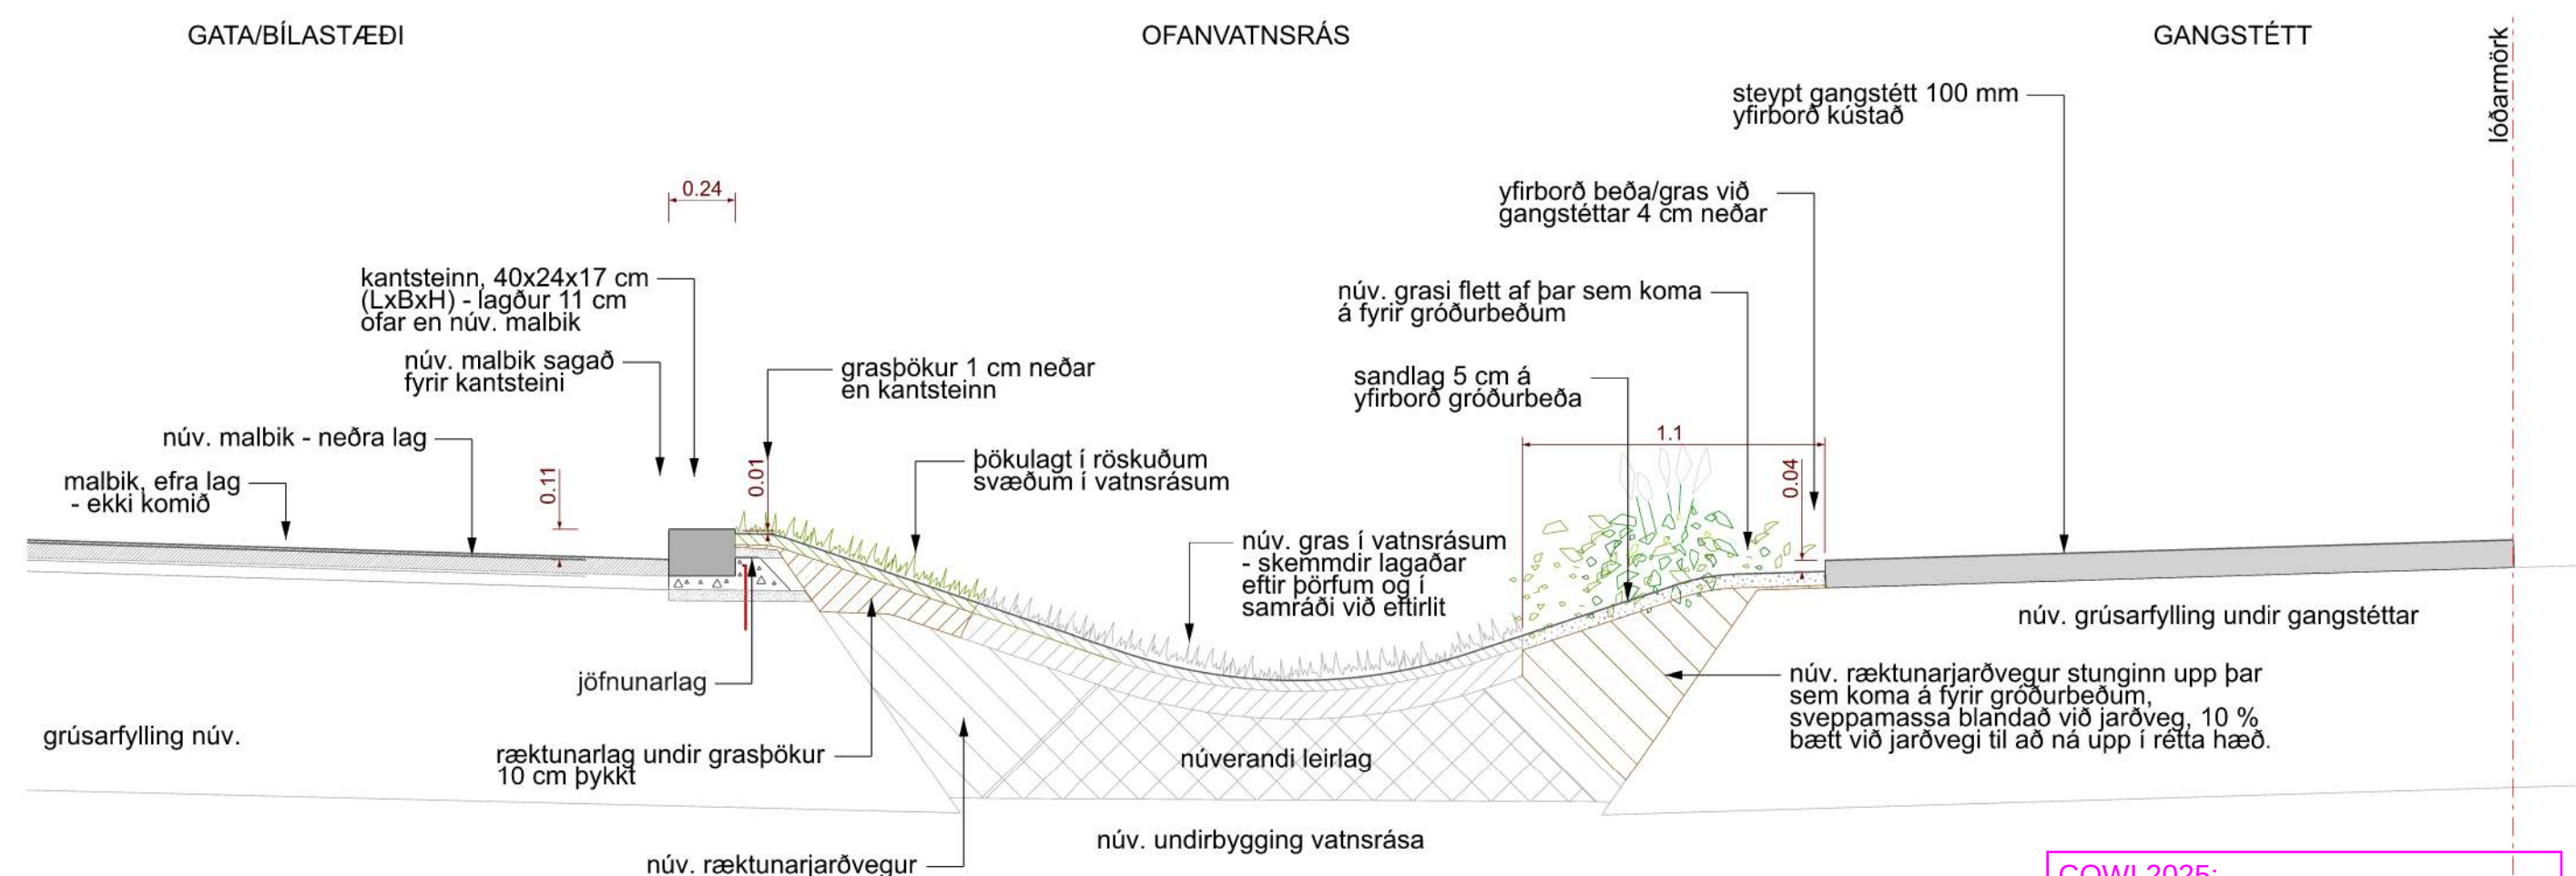


KENNISNIÐ B Mkv. 1:25
Kantur og gróðurbeð við götu og gangstétt


COWI 2025:
TEIKNINGIN ER ÚR FYRRI ÁFANGA
VERKSINS OG SÝNIR KENNISNIÐ
OFANVATNSRÁSA.

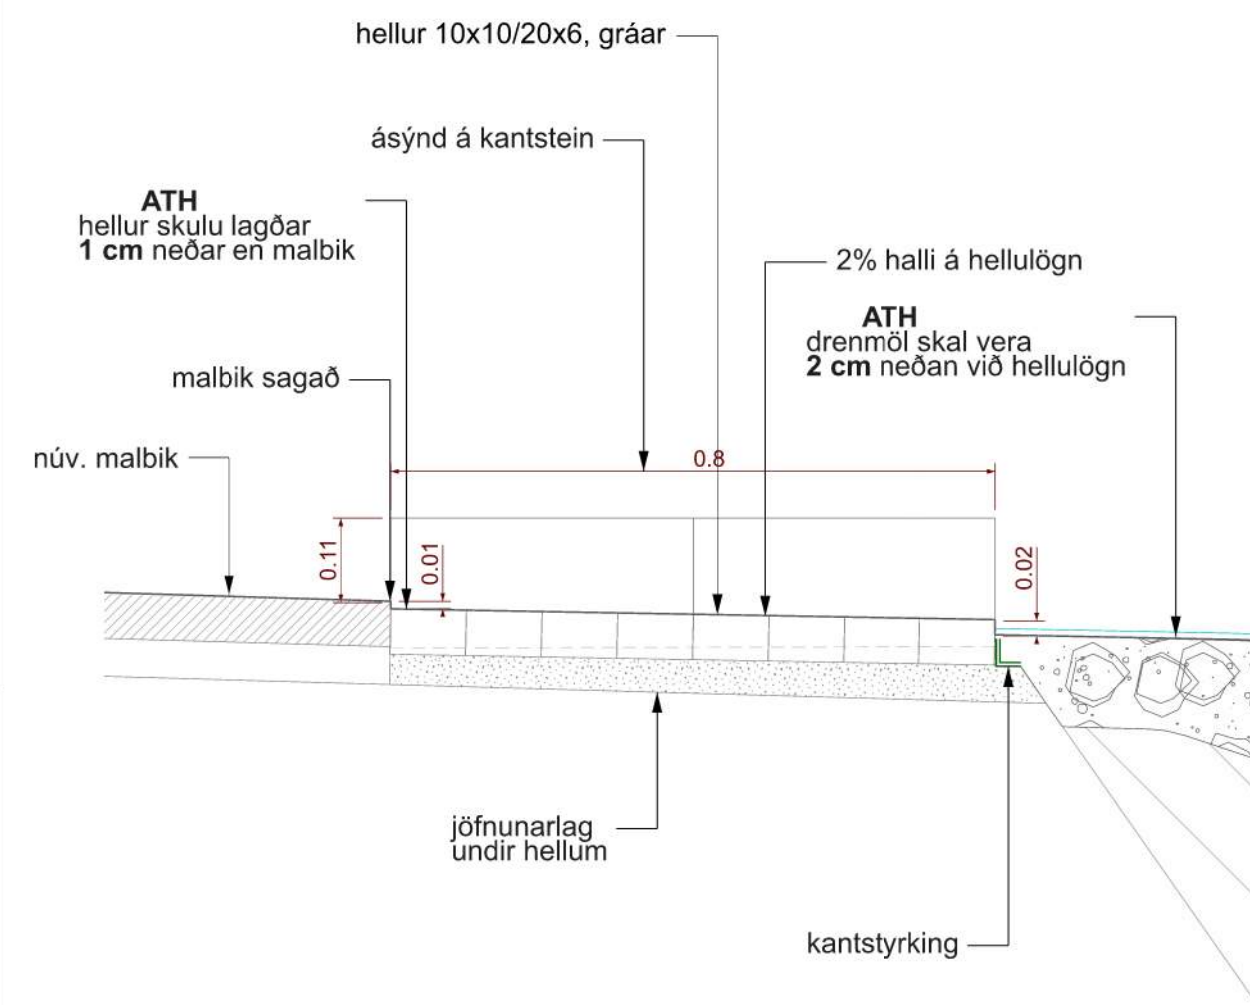


KENNISNIÐ C1 Mkv.1:10
Op í kantstein og hellulögð rás

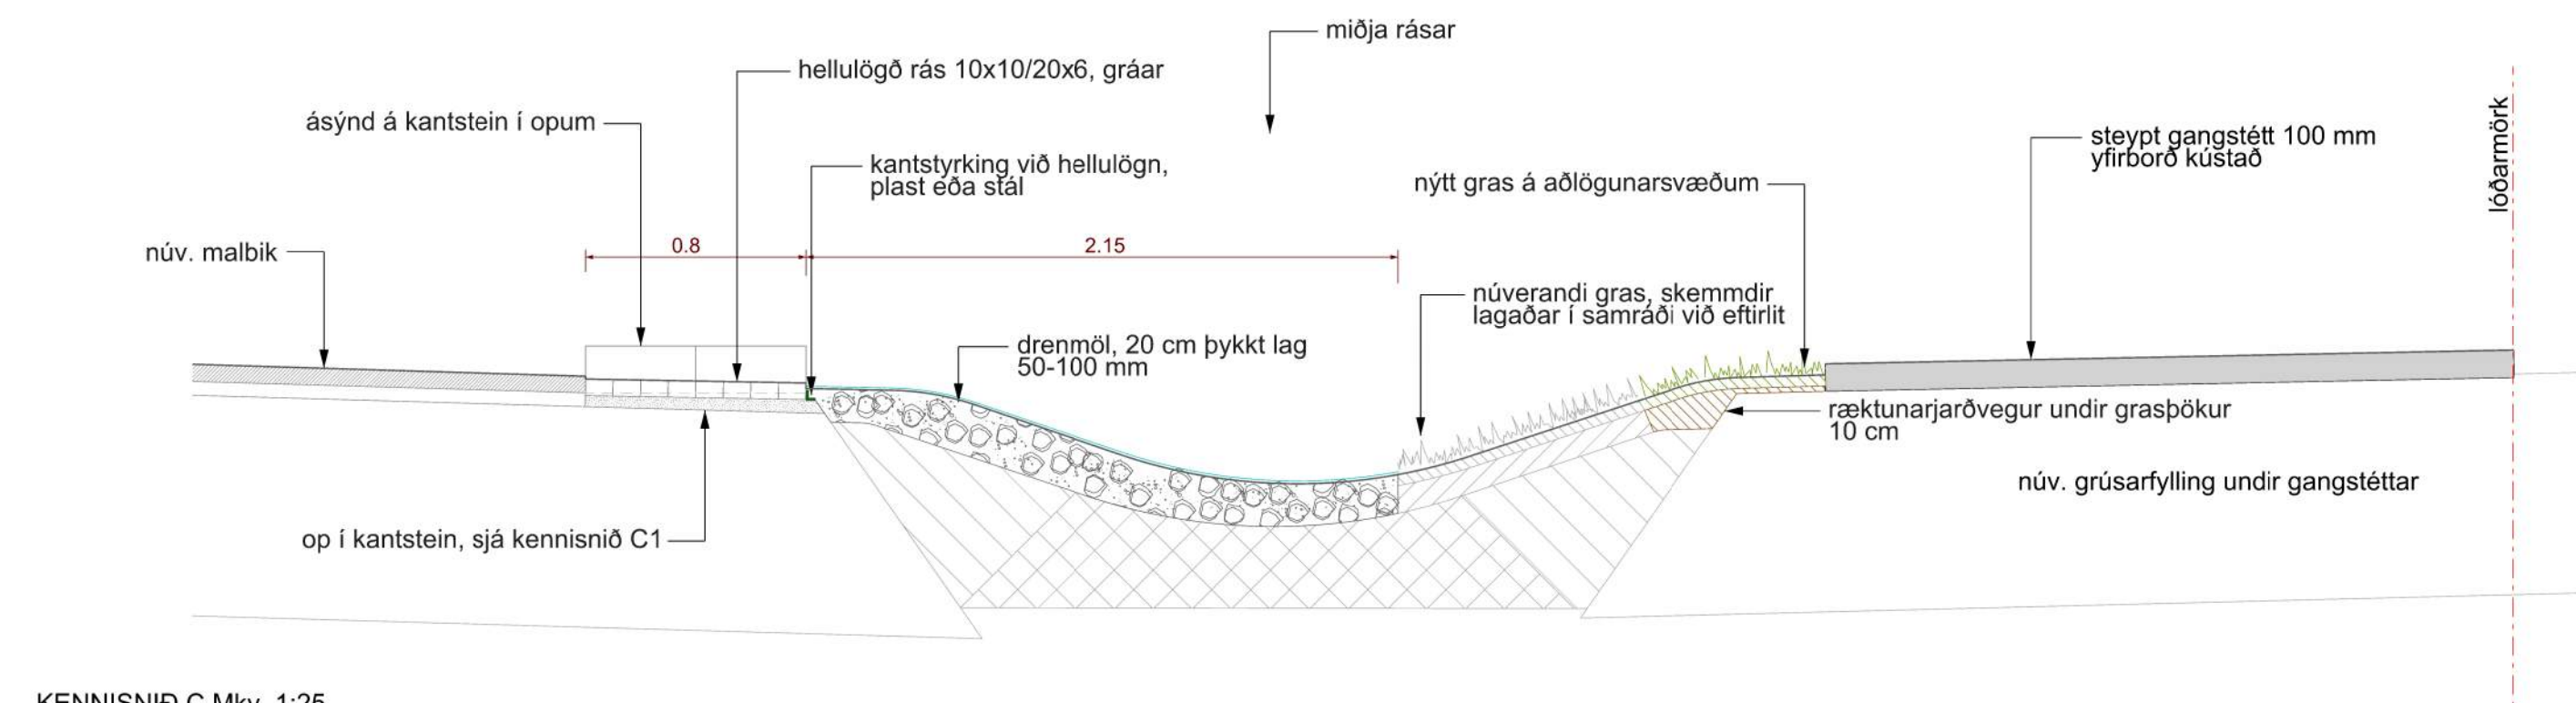


KENNISNIÐ C Mkv. 1:25
Op í kantstein og hellulögð rás

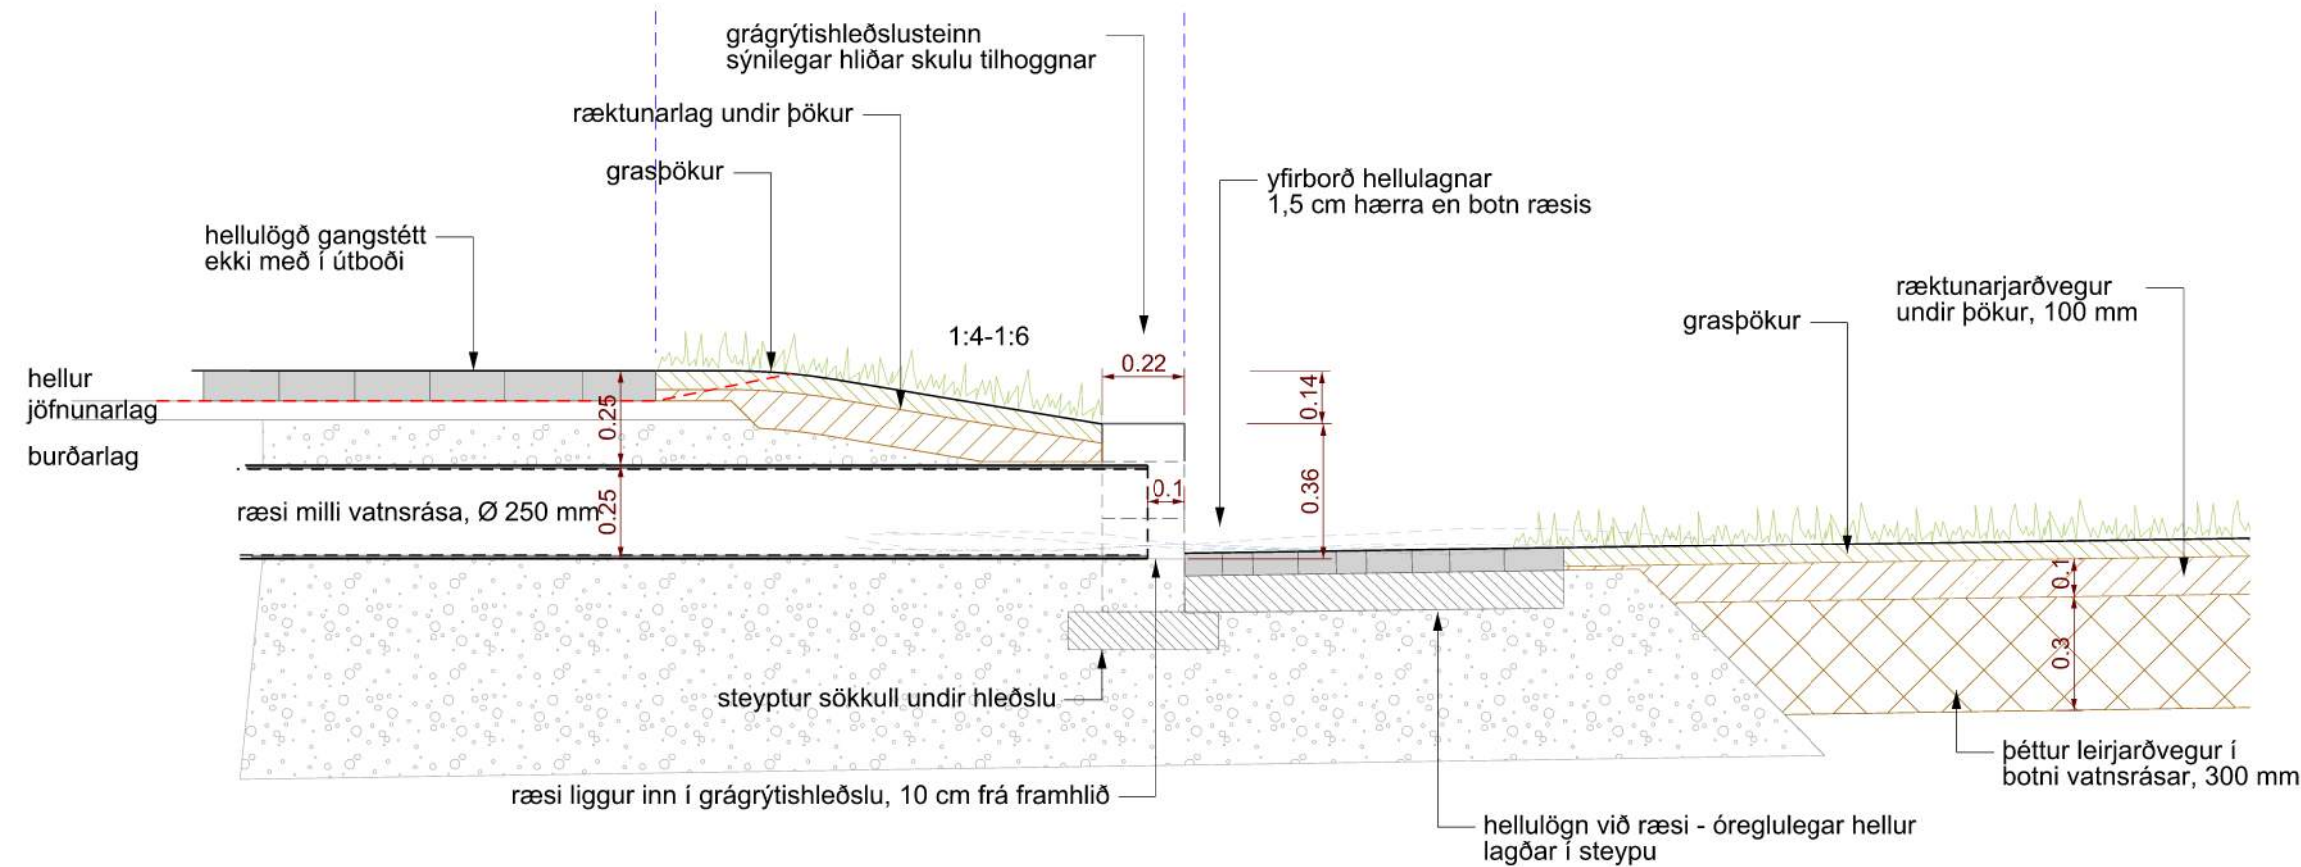


SNID A - langsnið í grágrýtishleðslu og ræsi, mkv. 1:20

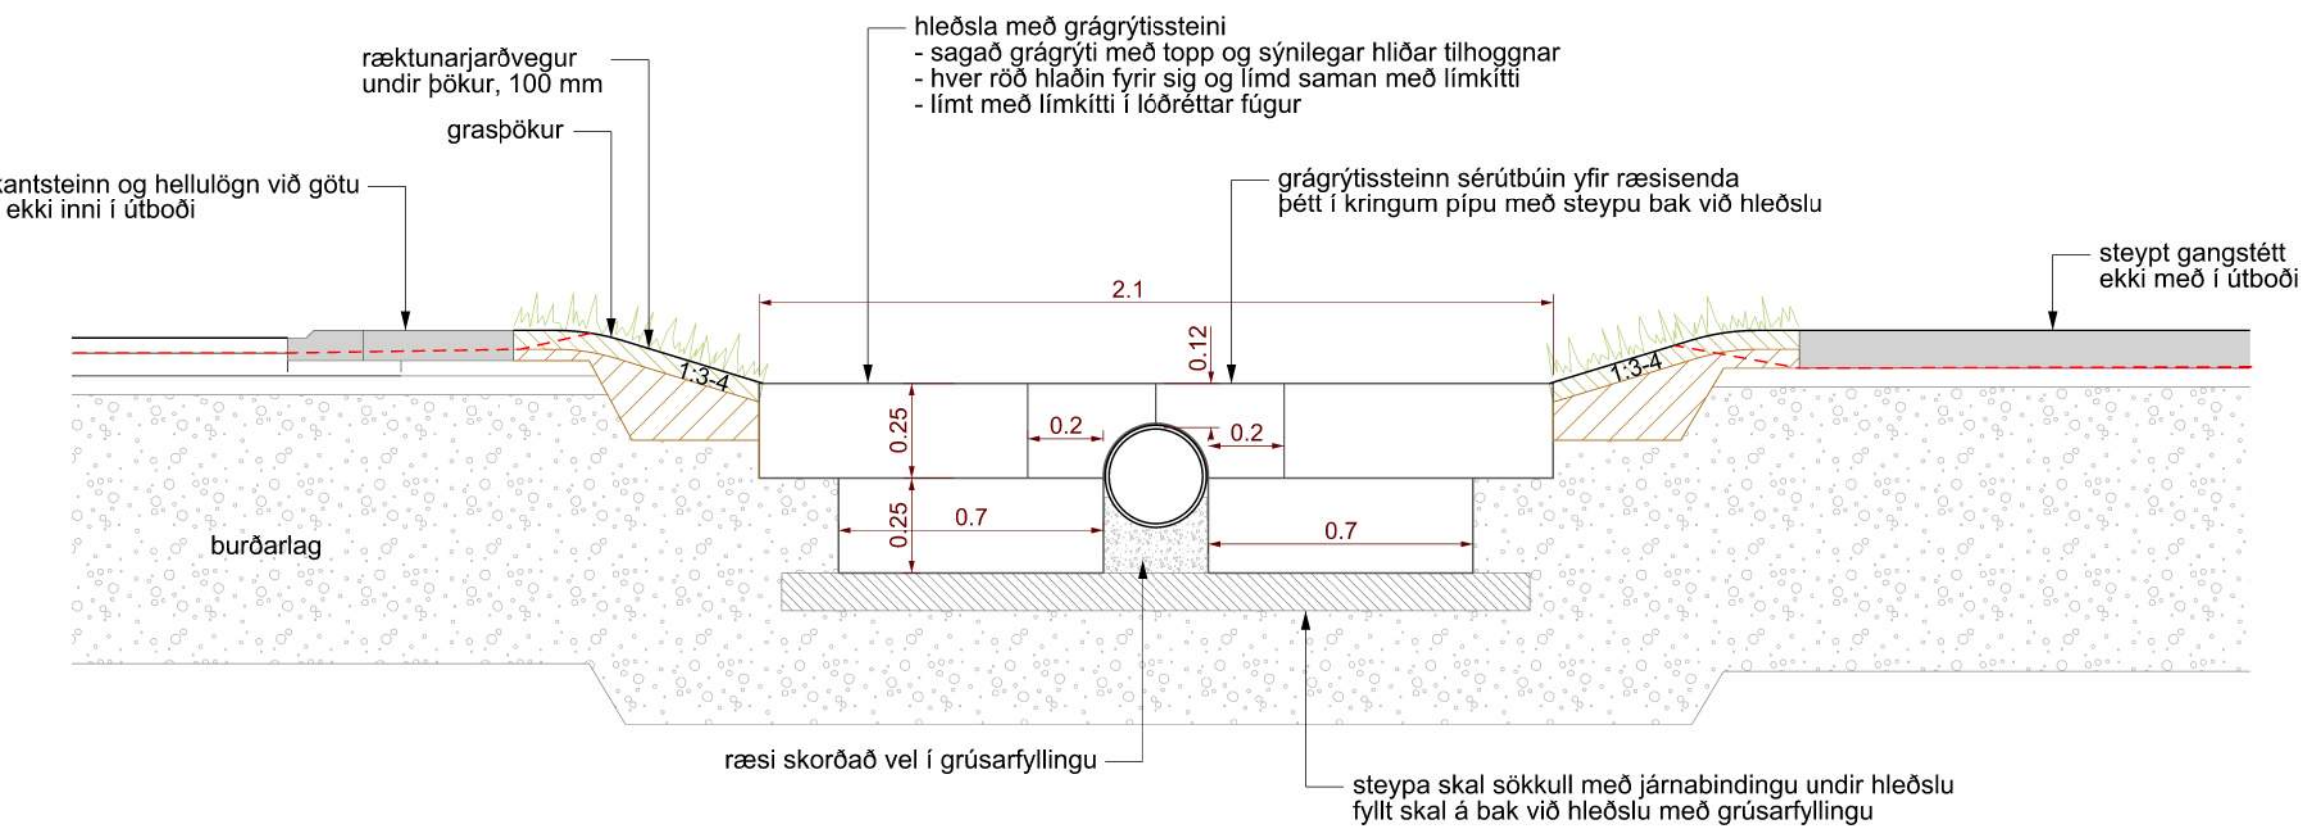

SNID B - þversnið í grágrýtishleðslu og ræsi, mkv. 1:20

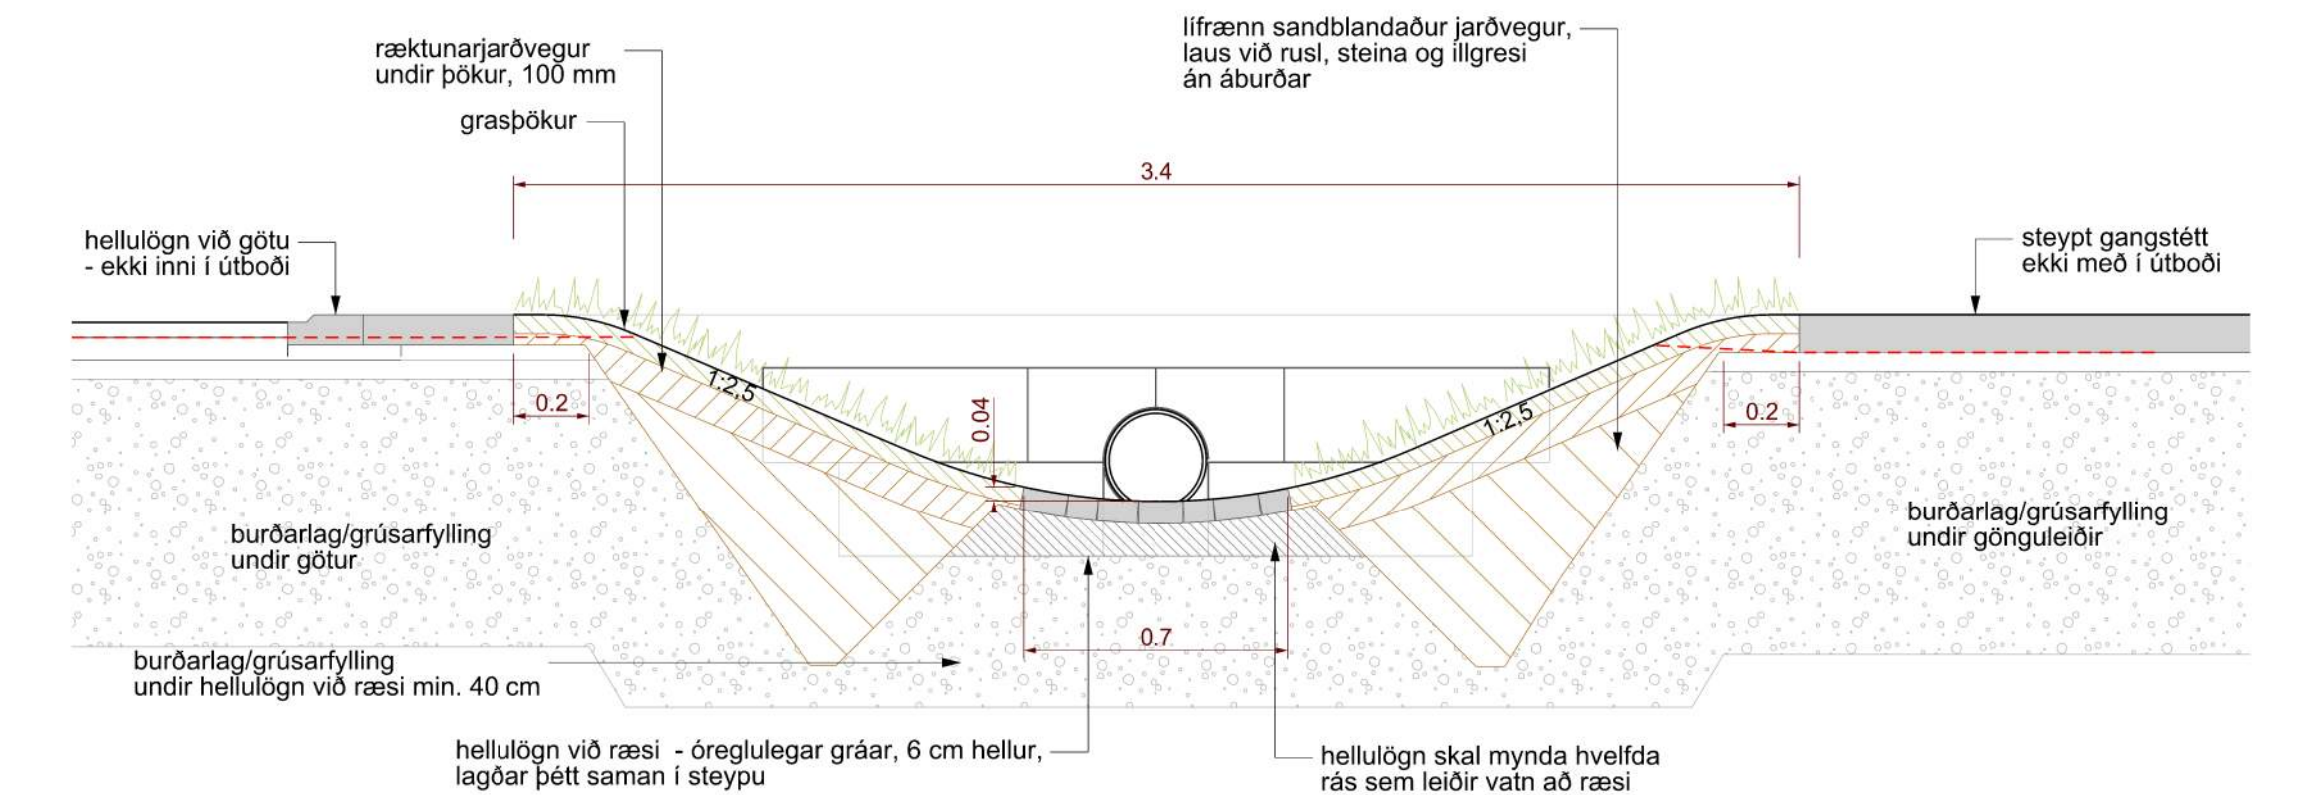

SNID C - þversnið og ásynd á frágang framan við grágrýtishleðslu, mkv. 1:20

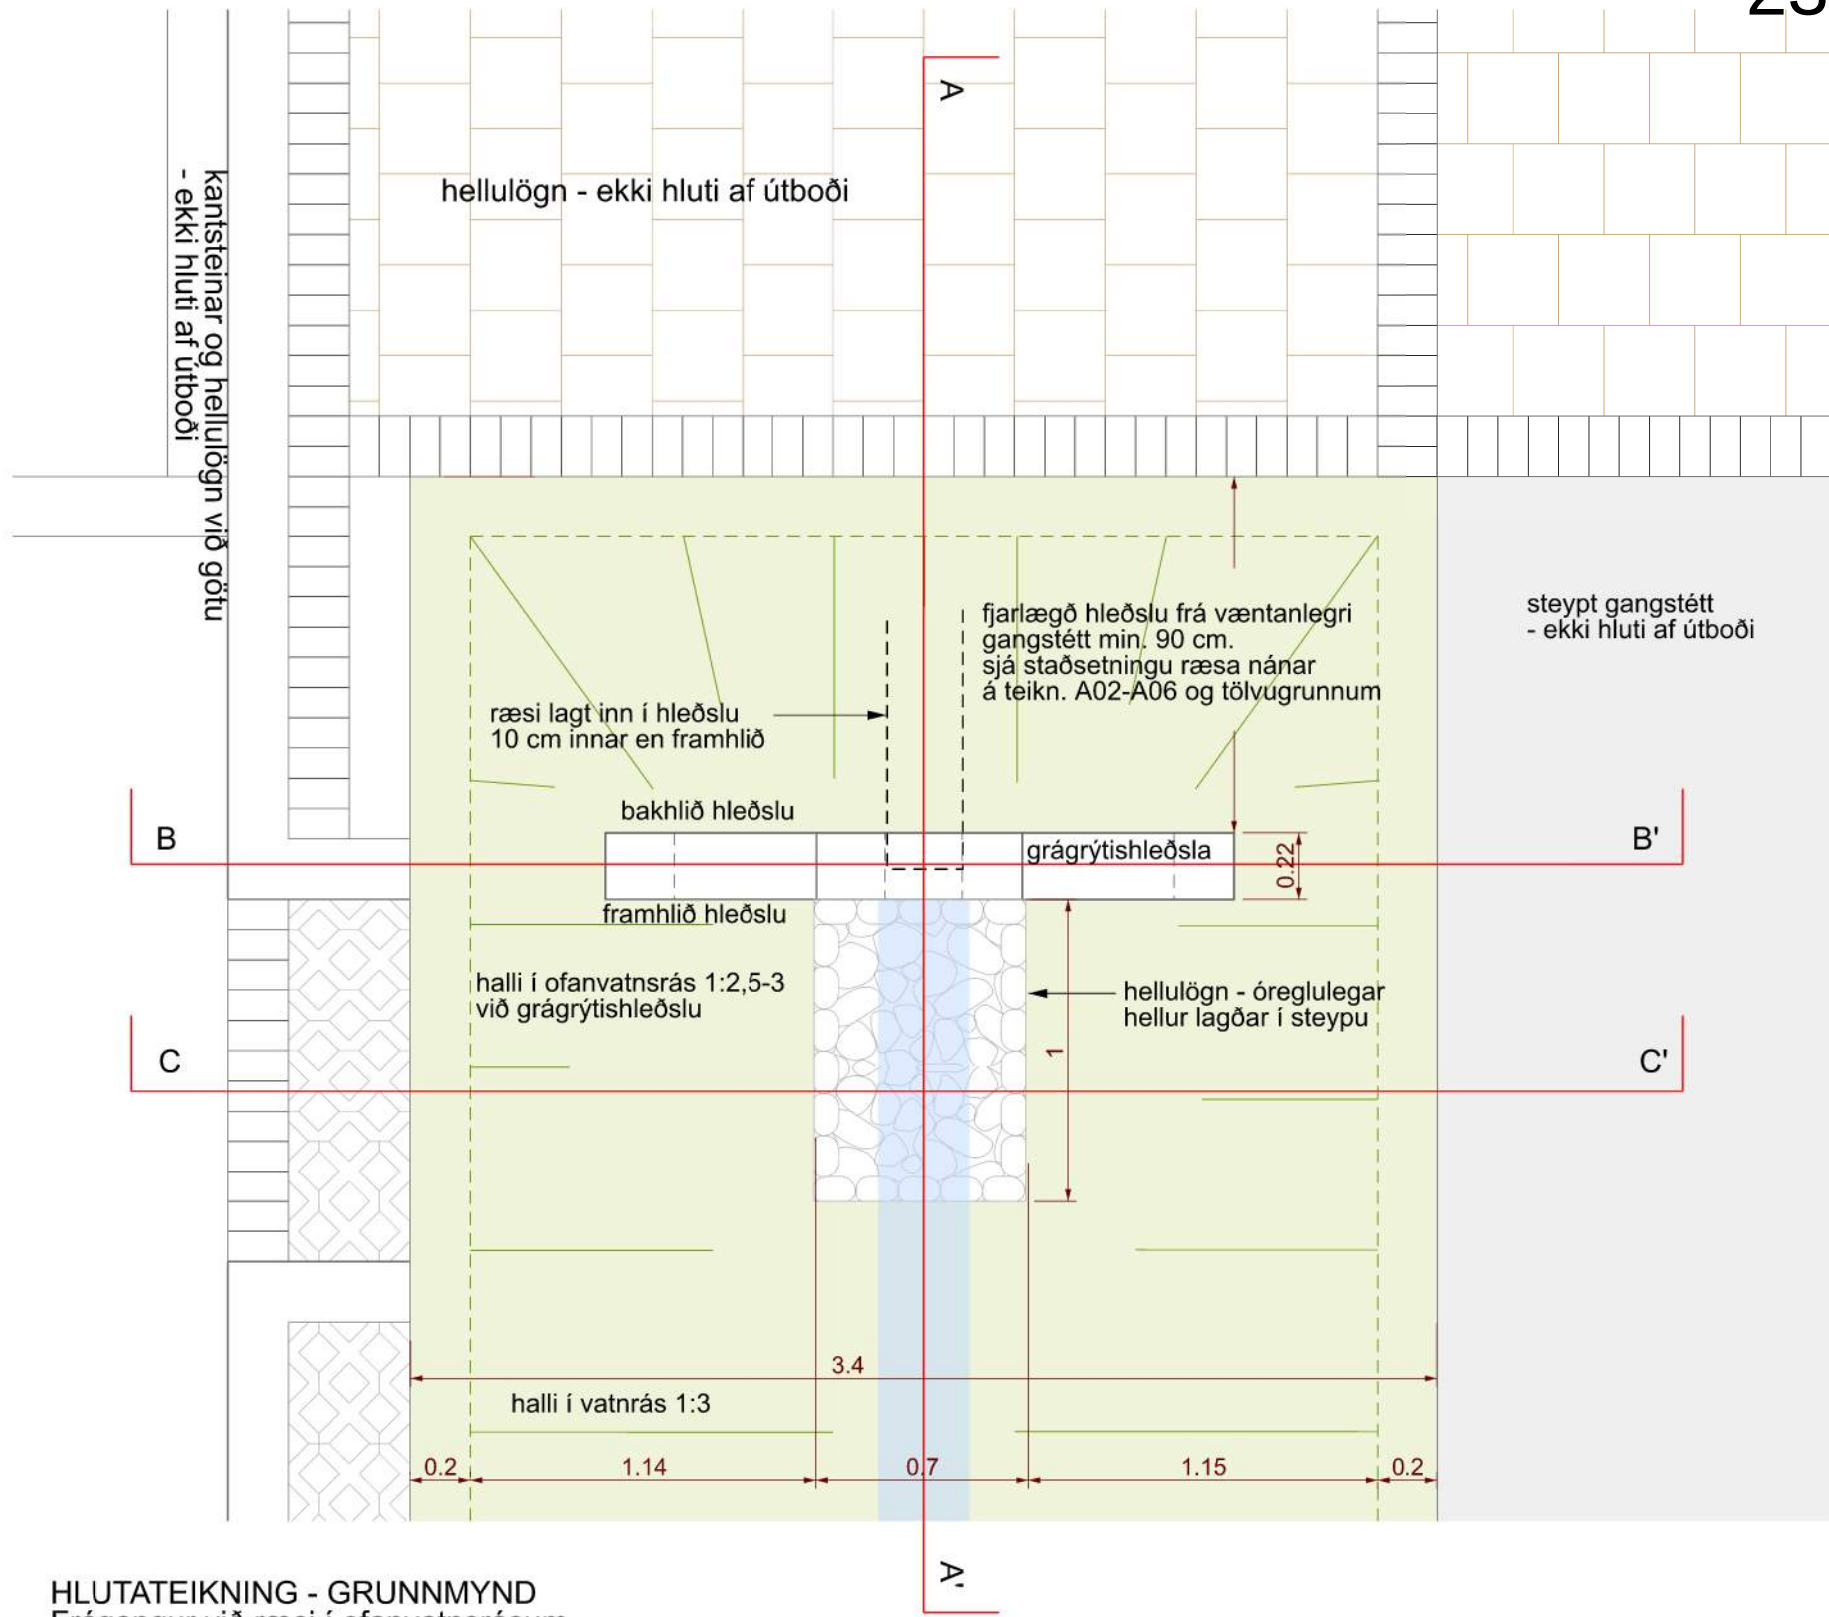

HLUTATEIKNING - GRUNNMYND
Frágangur við ræsi í ofanvatnsrásum
mkv. 1:25

ALLAR MÁLSETNINGAR ERU Í METRUM

Teikningar sýna endanlegan yfirborðsfrágang við vatnsrásarendu
- útboð inniheldur vatnsrásir og neðra malbikslag, 30 cm inn fyrir kantlinu
rauð brotalína: sýnir aðlögun frágangs á vatnsrásum að útboði


COWI 2025:
TEIKNINGIN ER ÚR FYRRI ÁFANGA
VERKSINS OG SÝNIR FRÁGANG
VIÐ RÆSI.

ÚTBOÐSTEIKNING
ekki ætluð sem vinnuteikning



Dæmi um grágrýtishleðslu úr söguðu grágrýti
með topp og sýnilegar hliðar tilhoggnar.
Mynd frá vegg við Arnahól.


BR.			DAGS.			BREYTING			TEIKN.		
UMHVERFIS- OG SKIPULAGSSVIÐ BORGARTÚNI 12-14, 105 REYKJAVÍK SÍMI: 4111111 Landmótun sf. teiknistofa landslagsarkitekta Hamraborg 12 s: 575 5300 200 Kópavogur landmotun@landmotun.is ÚLFARSÁRDALUR - STÆKKUN HVERFIS GATNAGERÐ OG LAGNIR FRÁGANGUR VIÐ RÆSI KVARDI 1:20/25 A2 DAGS. 15.05.2023 HANNAÐ: ÞP, ÁT TEIKNAD: ÞP, ÍR VERKNR. 0000-HT1801C TEIKN nr. H07 Br.											

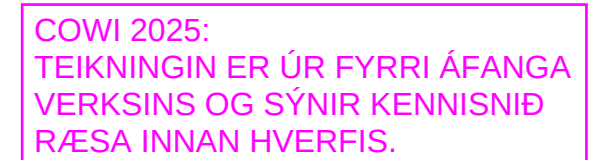

GRUNNMYND - RÆSI Í VATNSRÁSUM - Mkv. 1:20



</

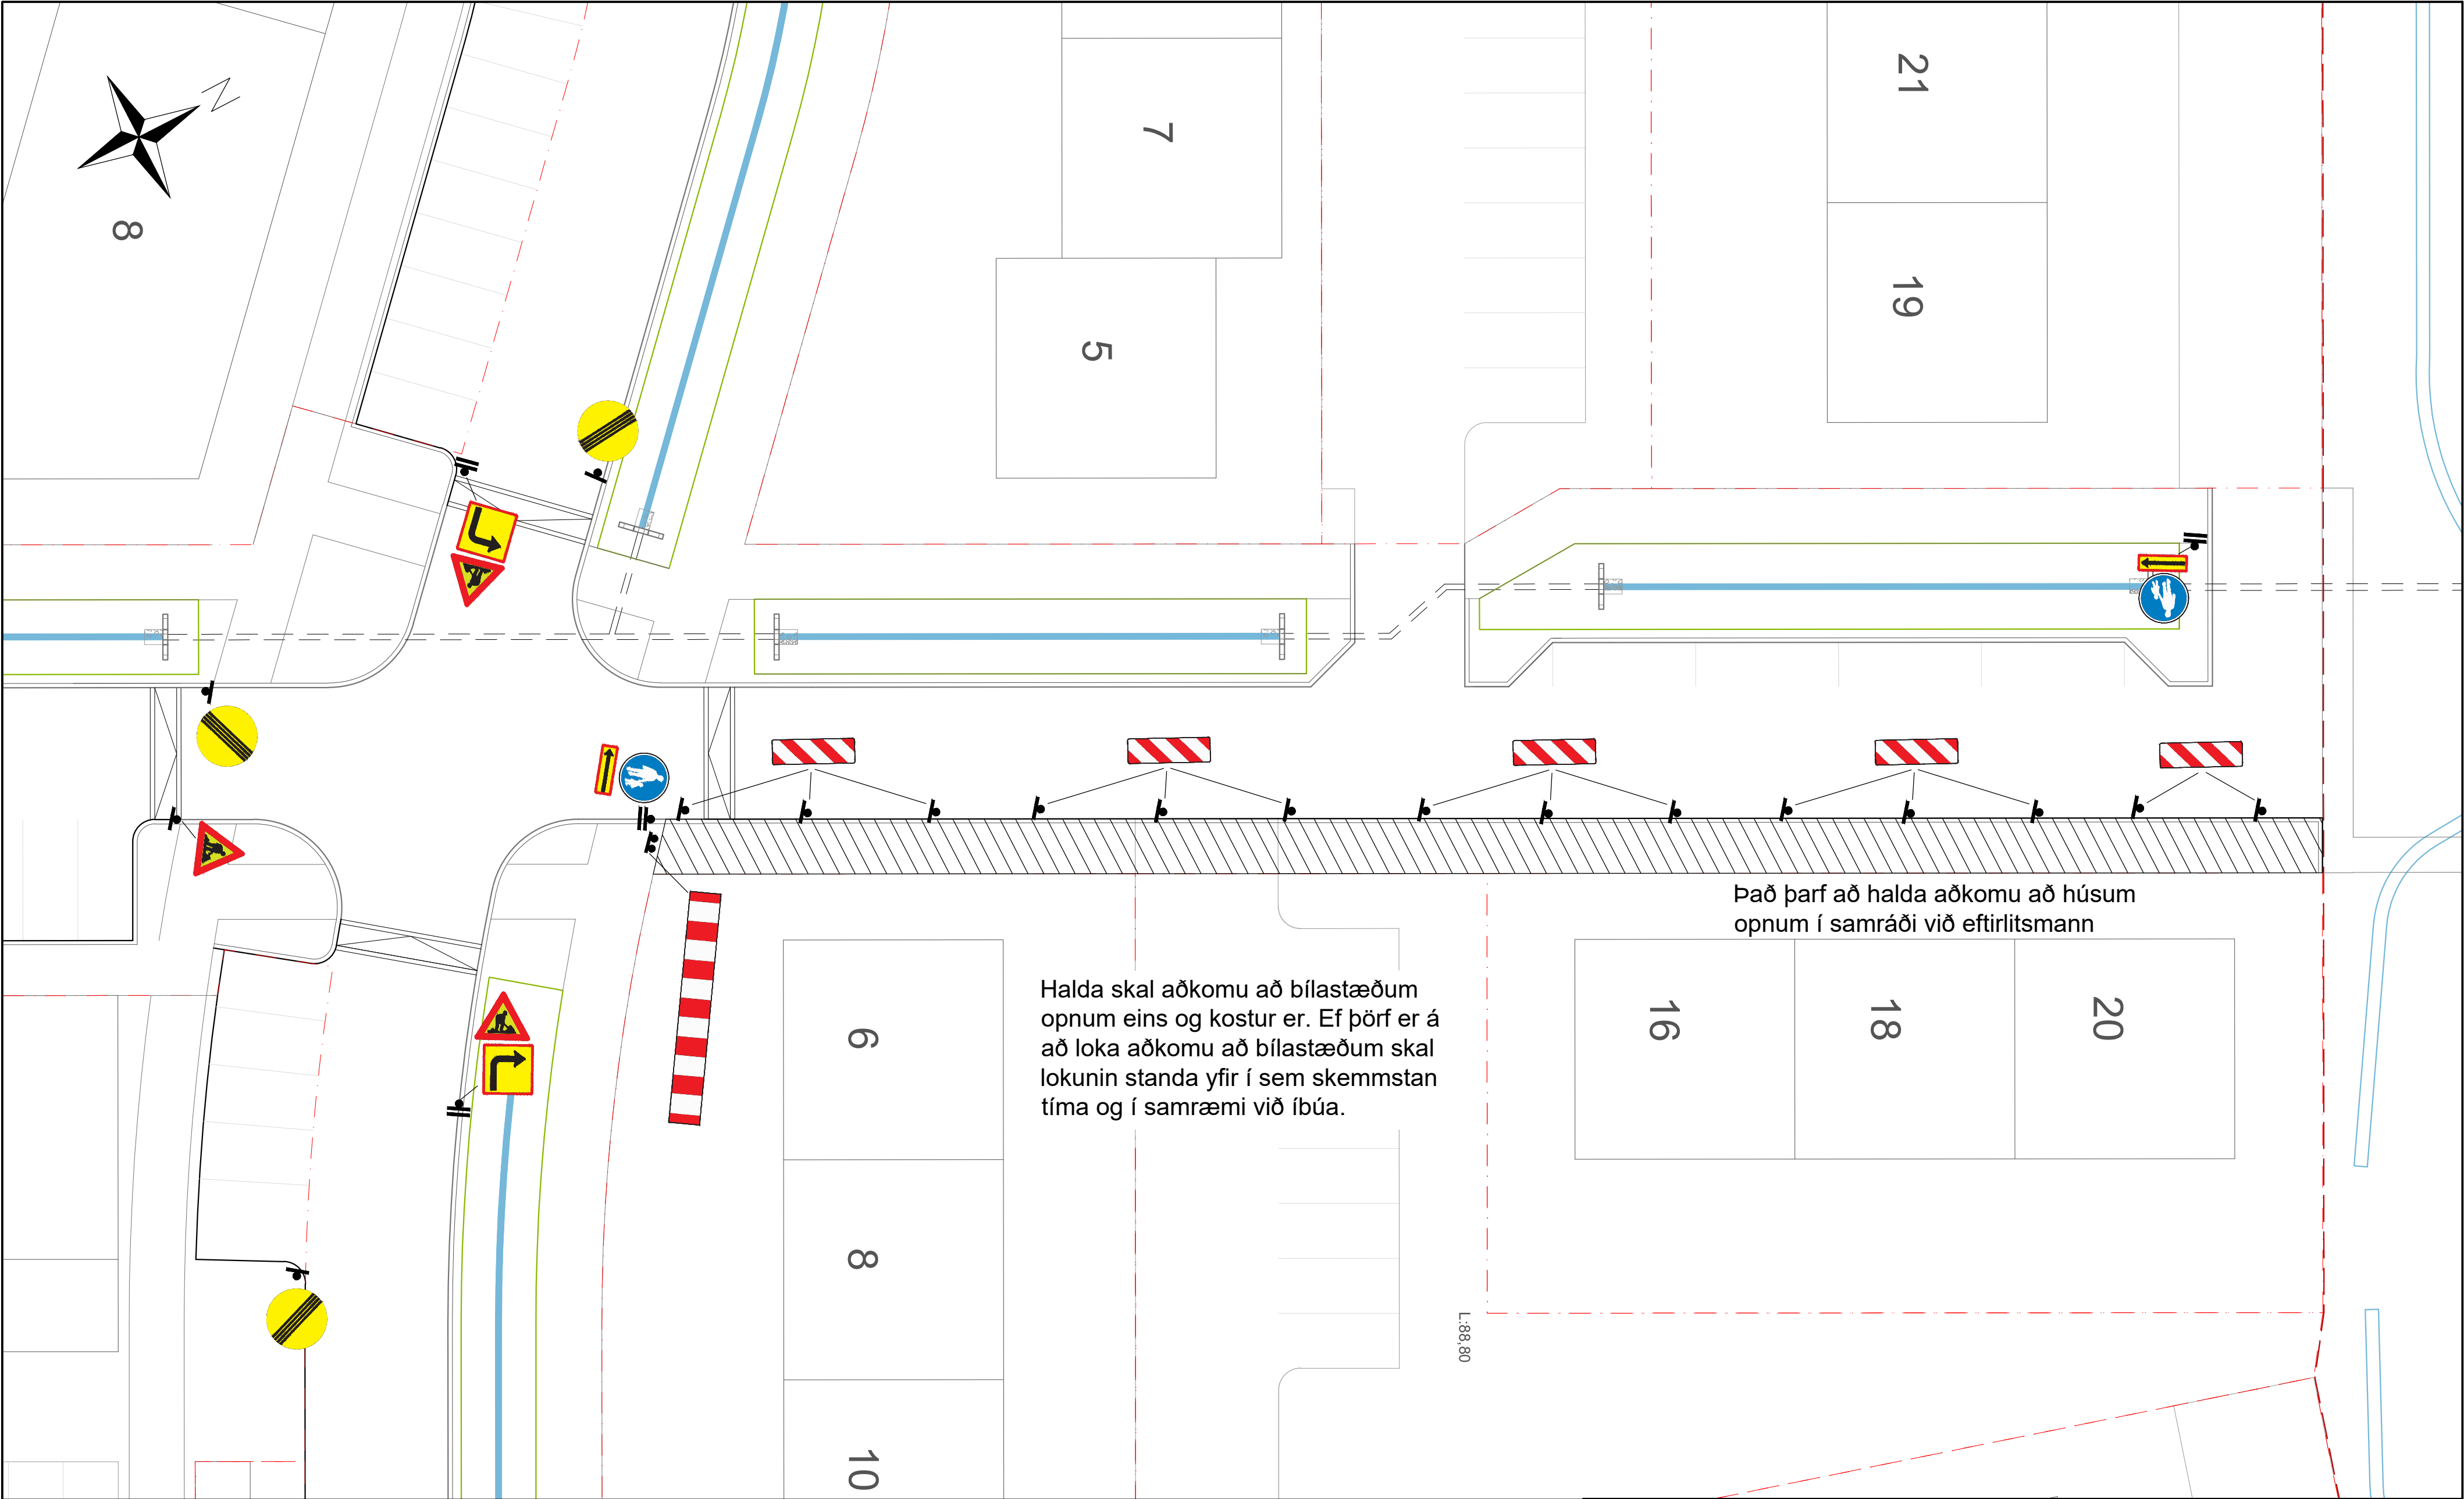

Almennt skal fara eftir þeim leiðbeiningum sem sýndar eru í ritinu "Reglur um vinnusvæðamerkingar" og meðfylgjandi teikningum í "Merking vinnusvæða-Teikningar".

Afmarka skal framkvæmdasvæði og gönguleið að lágmarki með gátskjöldum/keilum ($a \leq 3$ m) og flagglínu.

Leiðir sem liggja að skurðum og uppgröfnum svæðum, að svæðum þar sem vinna er í gangi og að ófrágengnum svæðum sem hætta getur stafað af, skulu afmarkaðar frá vinnusvæðum með 1,2 m háum vírnetsgírdingum.

COWI

ÚTGÁFUFERILL					
ÚTG.	DAGS.	SKÝRINGAR	HANNAÐ	YFIRF.	SAMP.
01	15.5.2025	Vinnusvæðamerkingar	GUBHR	HRBJN	HRBJN
DAGS. UNDRISKRIFTAR		F.H. COWI			
ÖLL AFNOT OG AFRITUN TEIKNINGAR, AÐ HLUTA EÐA Í HEILD, ER HÁÐ SKRIFLEGGU LEYFI HÖFUÐA.					


UMHVERFIS- OG SKIPULAGSSVIÐ

SKRIFSTOFA FRAMKVÆMDA OG VIÐHALDS
BORGARTÚNI 12-14, 105 REYKJAVÍK
SÍMI: 411 1111

Úlfarsárdalur - Við Leirtjörn

Vinnusvæðamerkingar
Jarpstjörn 6-20

VERKNÚMÉR A294871	MÆLIKVARÐI 1:200	STÆRB A2
TÖLVUSKRA Vinnusvæðamerkingar	TEIKNINGANÚMÉR 2011wg	ÚTGÁFA 01

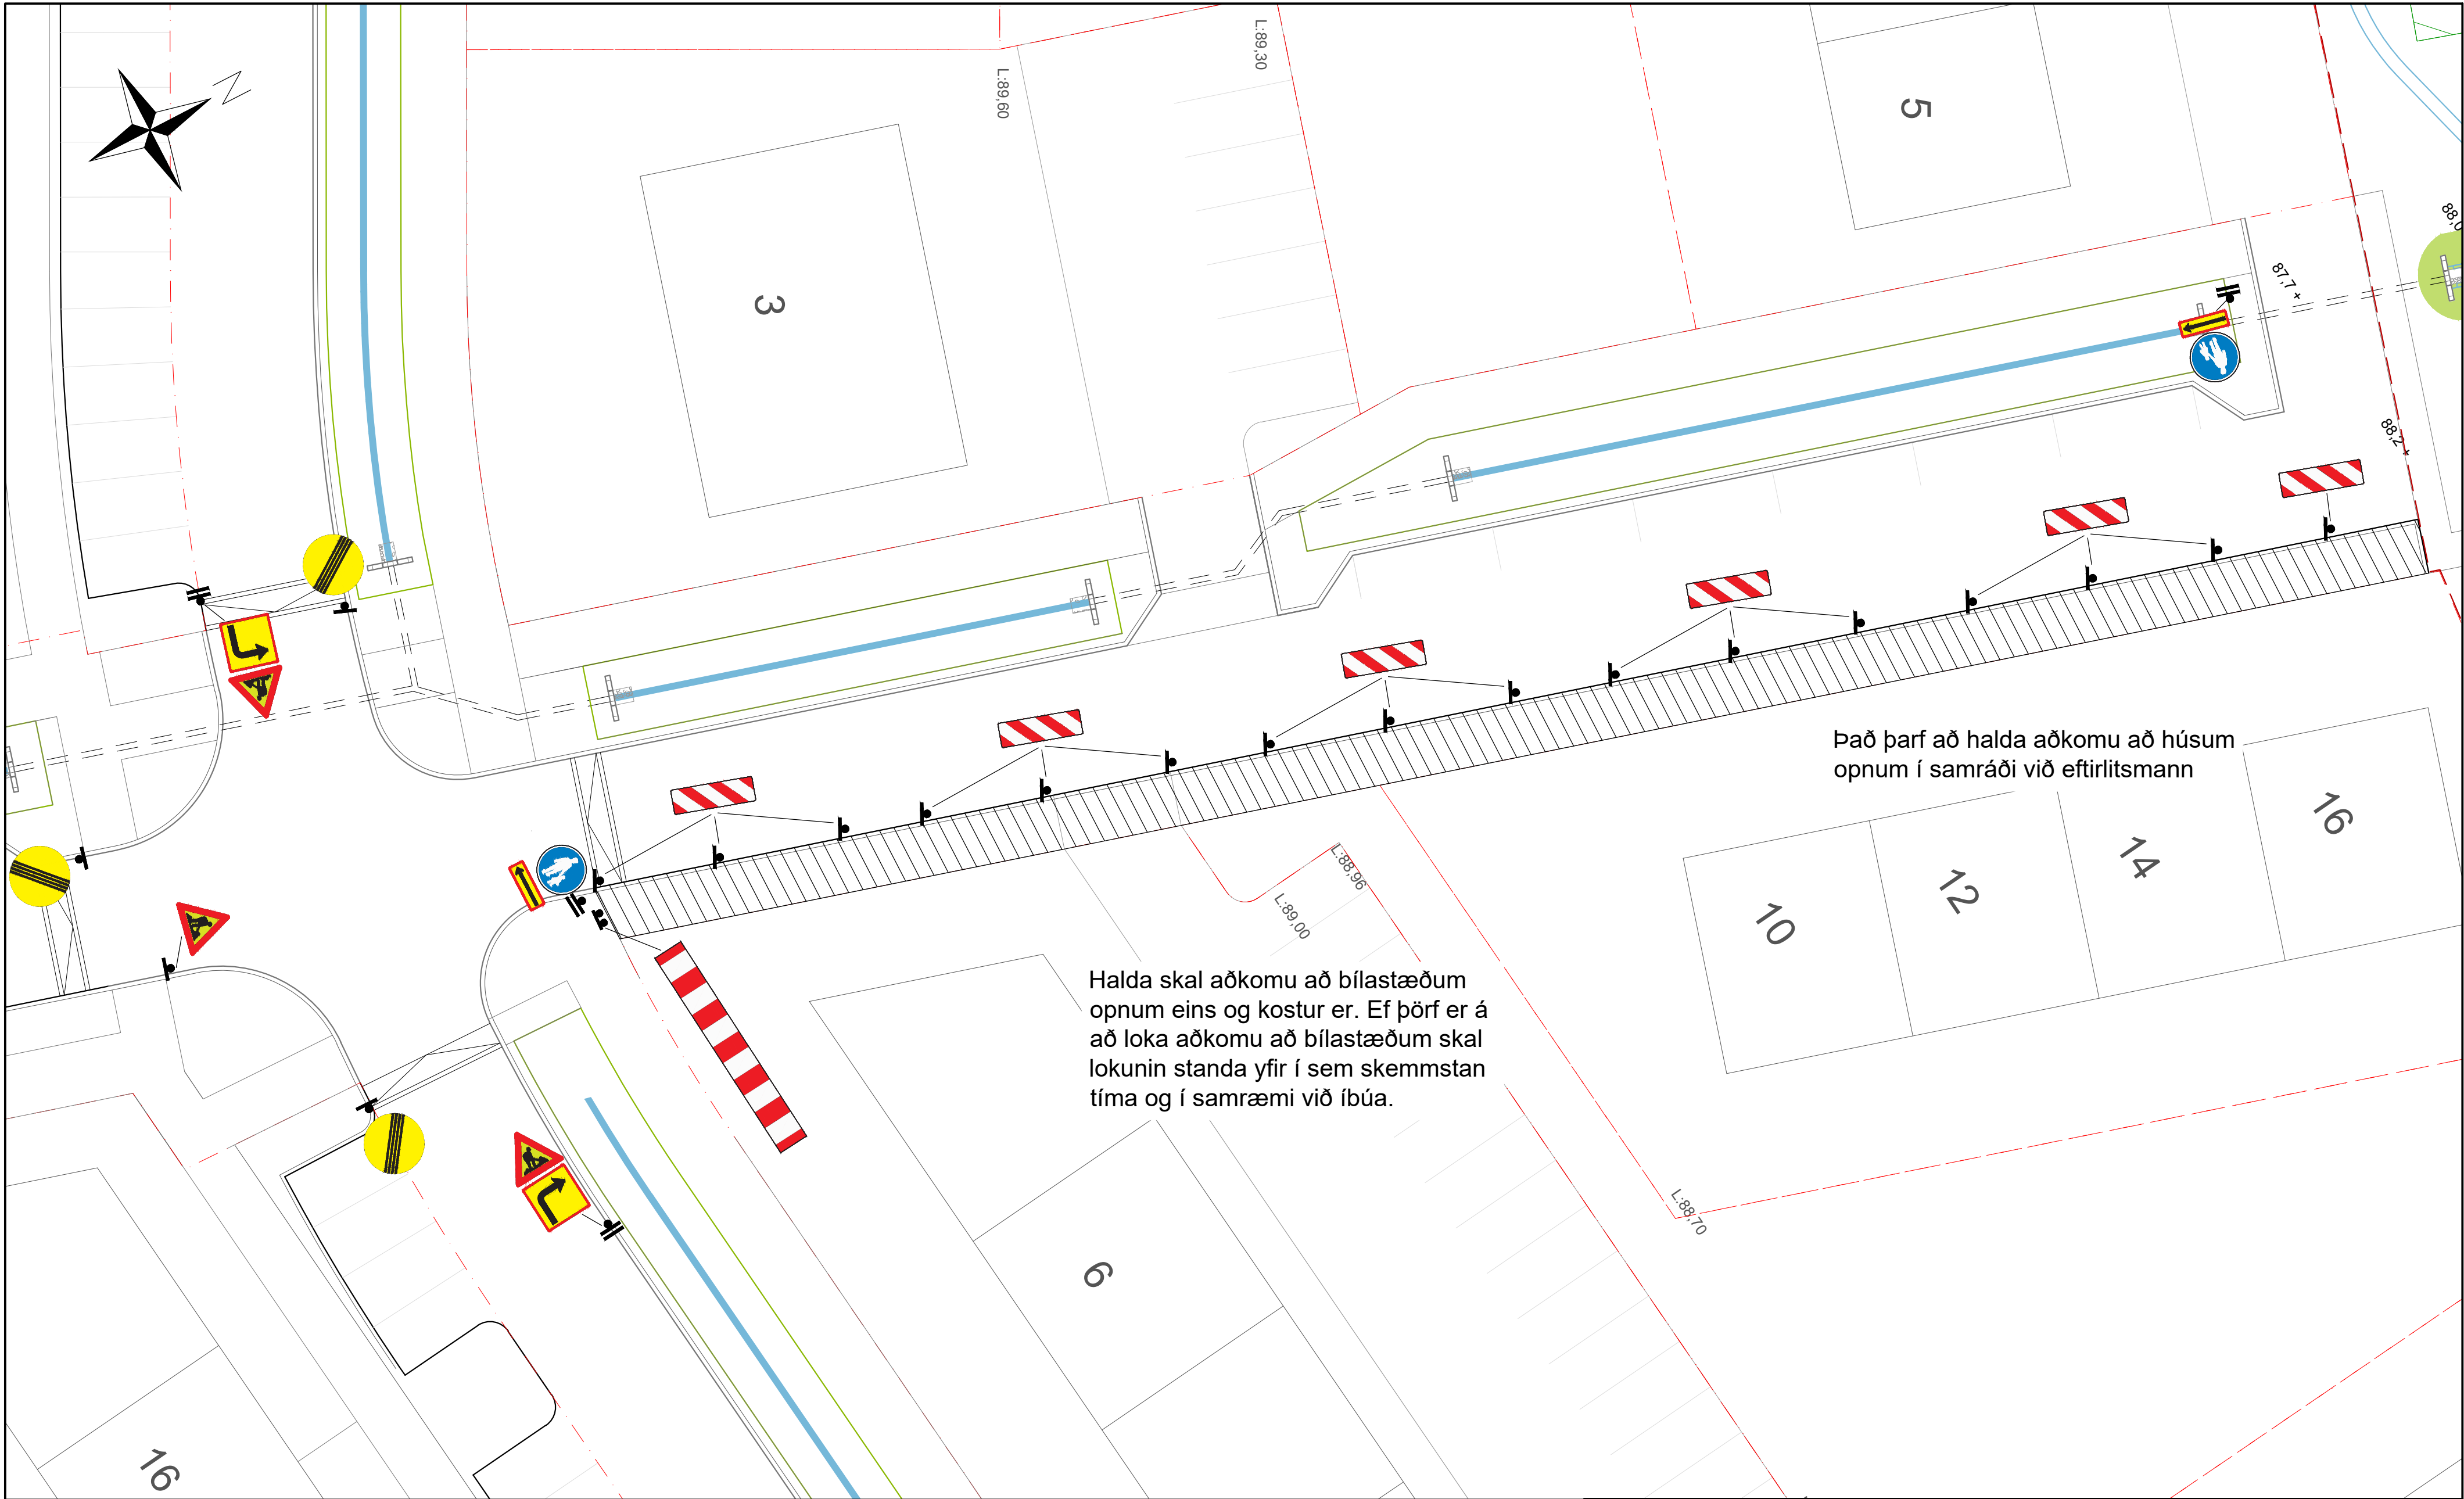

Almennt skal fara eftir þeim leiðbeiningum sem sýndar eru í ritinu "Reglur um vinnusvæðamerkingar" og meðfylgjandi teikningum í "Merking vinnusvæða-Teikningar".

Afmarka skal framkvæmdasvæði og gönguleið að lágmarki með gátskjöldum/keilum ($a \leq 3$ m) og flagglínu.

Leiðir sem liggja að skurðum og uppgröfnum svæðum, að svæðum þar sem vinna er í gangi og að ófrágengnum svæðum sem hættu getur stafað af, skulu afmarkaðar frá vinnusvæðum með 1,2 m háum vírnetsgirðingum.

ÚTGÁFUFERILL					
ÚTG.	DAGS.	SKÝRINGAR	HANNAÐ	YFIRF.	SAMP.
01	15.5.2025	Vinnusvæðamerkingar	GUBHR	HRBJN	HRBJN
DAGS. UNDIRSKRIFTAR		F.H. COWI			


VERKNÚMÉR	MÆLIKVARÐI	STÆRB
A294871	1:200	A2
TÖLVUSKRÁ	TEIKNINGANÚMÉR	ÚTGÁFA
Vinnusvæðamerkingar	20250515	01

SKRIFSTOFA FRAMKVÆMDA OG VIÐHALDS
BORGARTÚNI 12-14, 105 REYKJAVÍK
SÍMI: 411 1111

Úlfarsárdalur - Við Leirtjörn

Vinnusvæðamerkingar

Rökkvatjörn 6-14

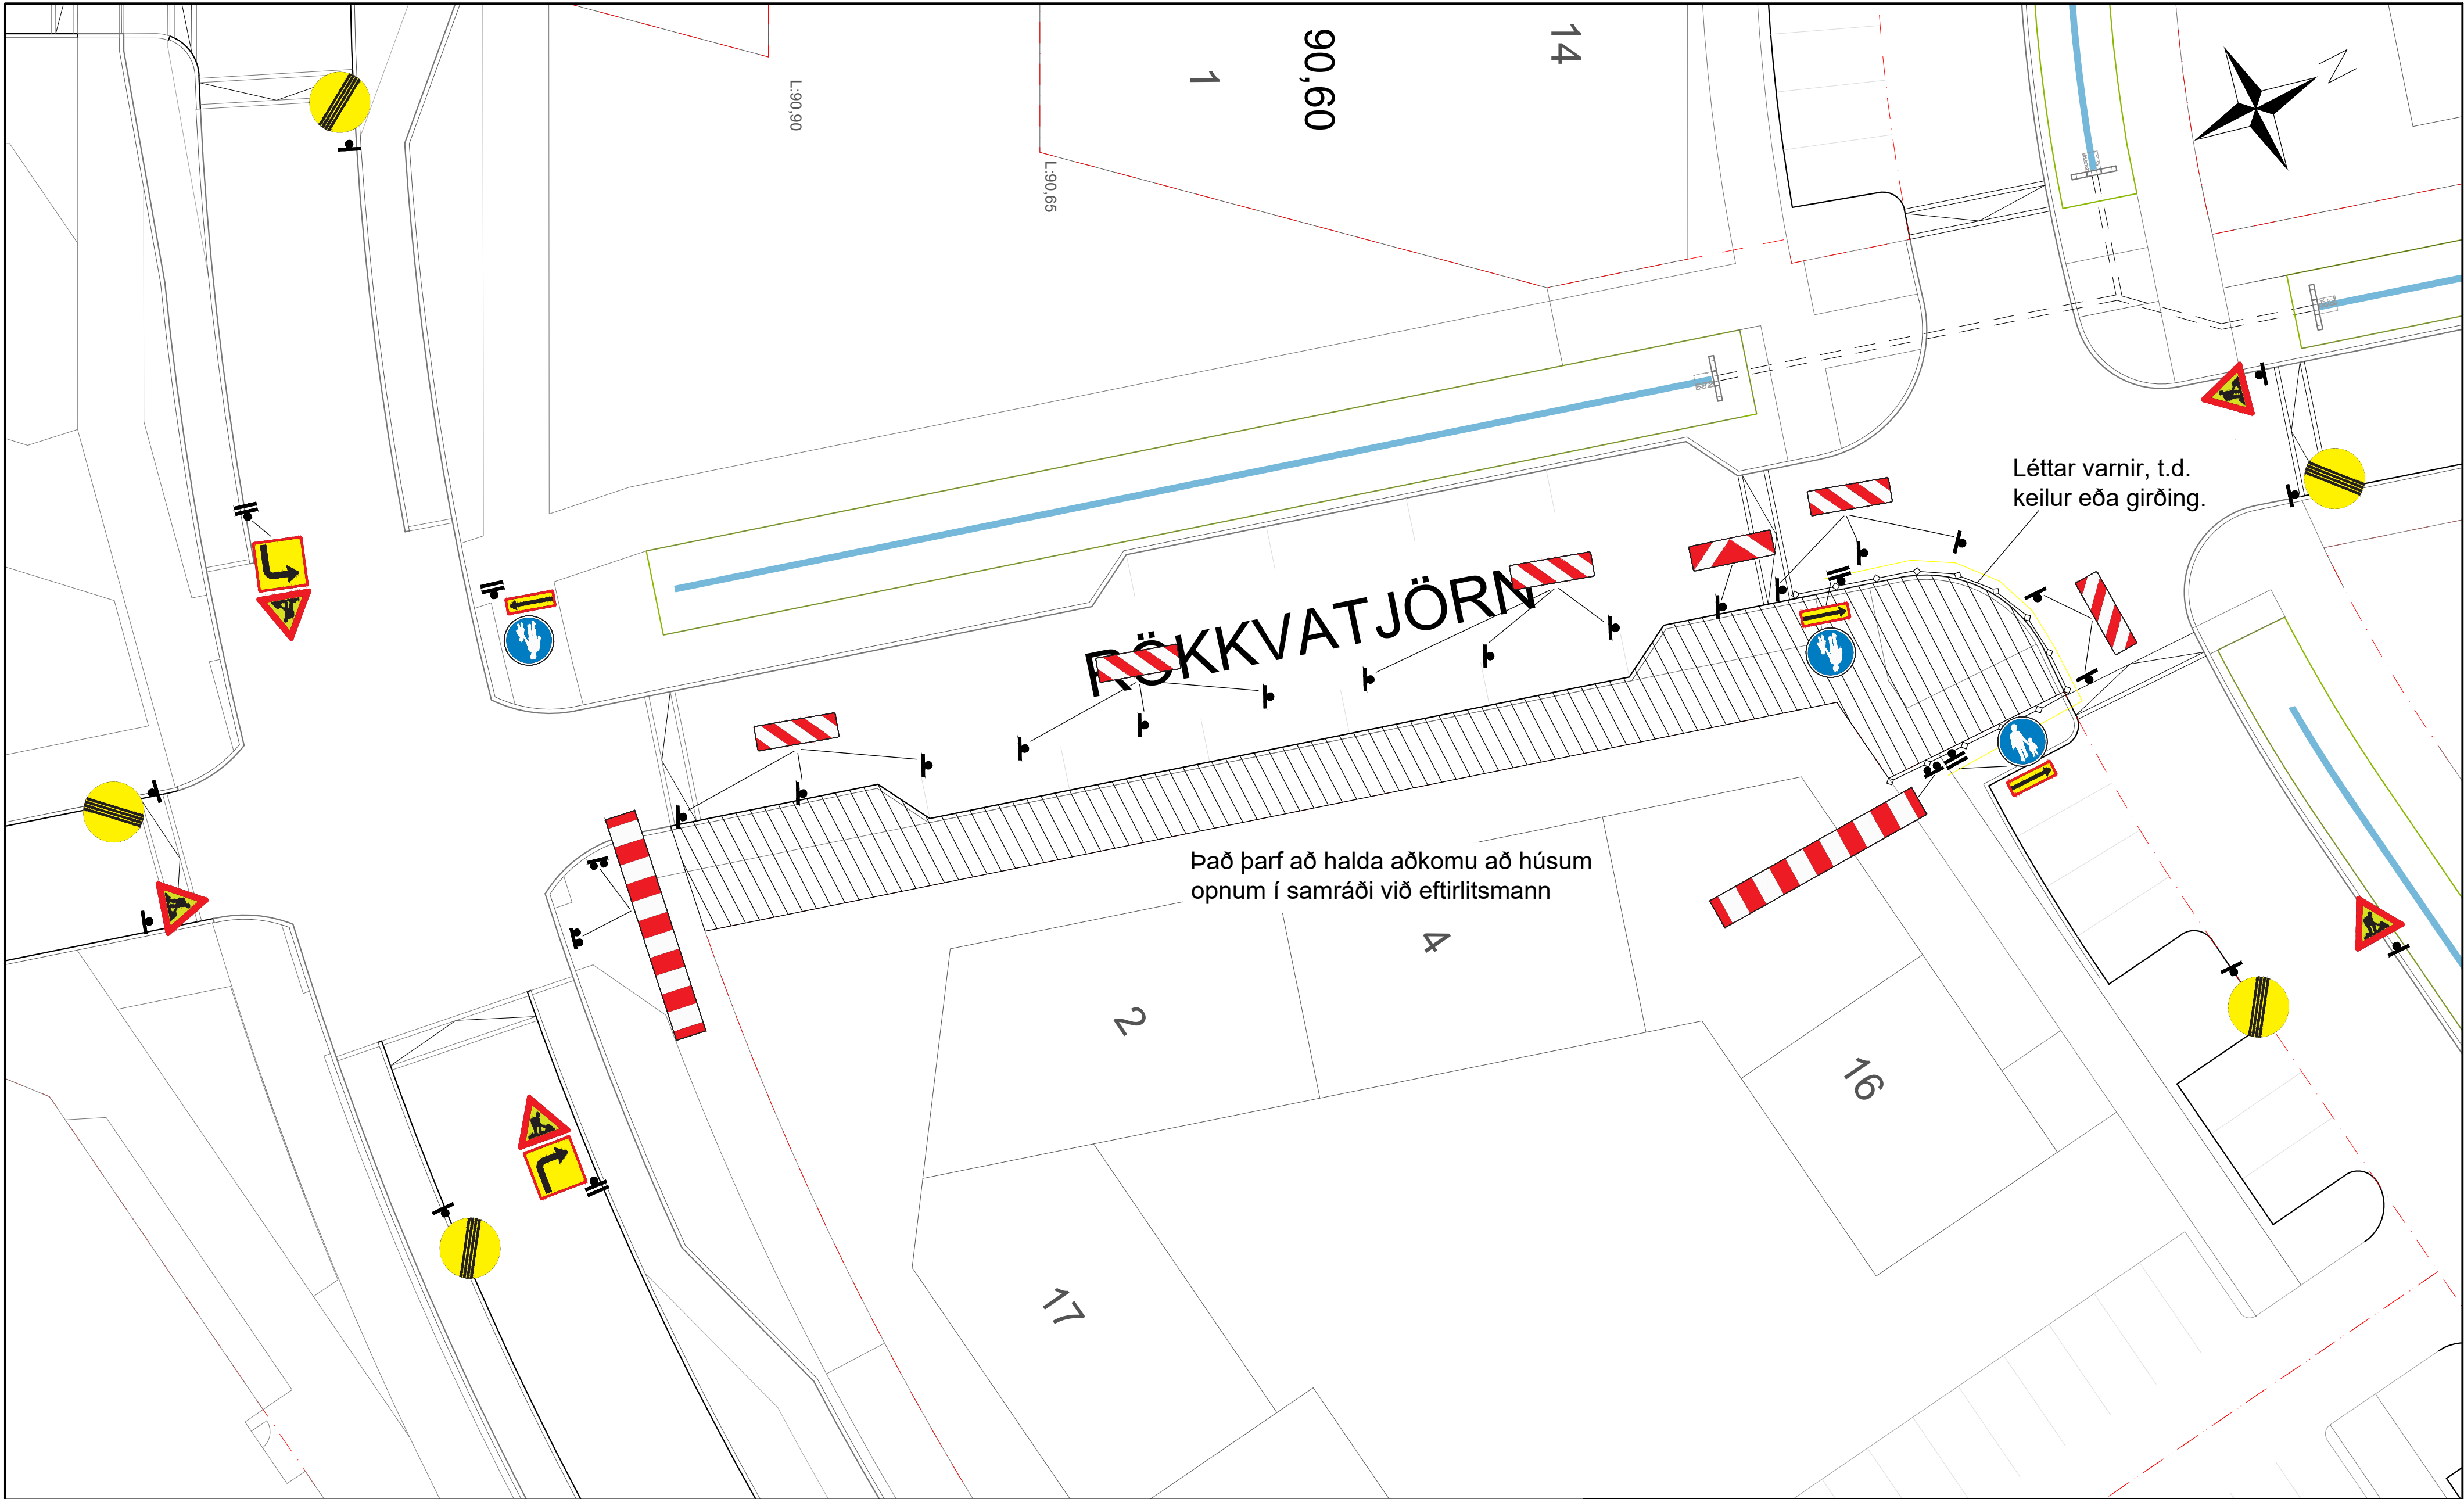

Almennt skal fara eftir þeim leiðbeiningum sem sýndar eru í ritinu "Reglur um vinnusvæðamerkingar" og meðfylgjandi teikningum í "Merking vinnusvæða-Teikningar".

Afmarka skal framkvæmdasvæði og gönguleið að lágmarki með gátskjöldum/keilum ($a \leq 3$ m) og flagglínu.

Leiðir sem liggja að skurðum og uppgröfnum svæðum, að svæðum þar sem vinna er í gangi og að ófrágengnum svæðum sem hættu getur stafað af, skulu afmarkaðar frá vinnusvæðum með 1,2 m háum vírnetsgirðingum.

0 4 8 12 16 20 m

1:200 (A2)

COWI

ÚTGÁFUFERILL					
ÚTG.	DAGS.	SKÝRINGAR	HANNAÐ	YFIRF.	SAMP.
01	15.5.2025	Vinnusvæðamerkingar	GUBHR	HRBJN	HRBJN
DAGS. UNDRISKRIFTAR		F.H. COWI			
ÖLL AFNOT OG AFRITUN TEIKNINGAR, AÐ HLUTA EÐA Í HEILD, ER HÁÐ SKRIFLEGU LEYFI HÖFUNDA.					


UMHVERFIS- OG SKIPULAGSSVIÐ

SKRIFSTOFA FRAMKVÆMDA OG VIÐHALDS
BORGARTÚNI 12-14, 105 REYKJAVÍK
SÍMI: 411 1111

Úlfarsárdalur - Við Leirtjörn

Vinnusvæðamerkingar
Rökkvatjörn 2-4

VERKNÚMÉR A294871	MÆLIKVARÐI 1:200	STÆRB A2
TÖLVUSKRÁ Vinnusvæðamerkingar	TEIKNINGANÚMÉR 204wg	ÚTGÁFA 01

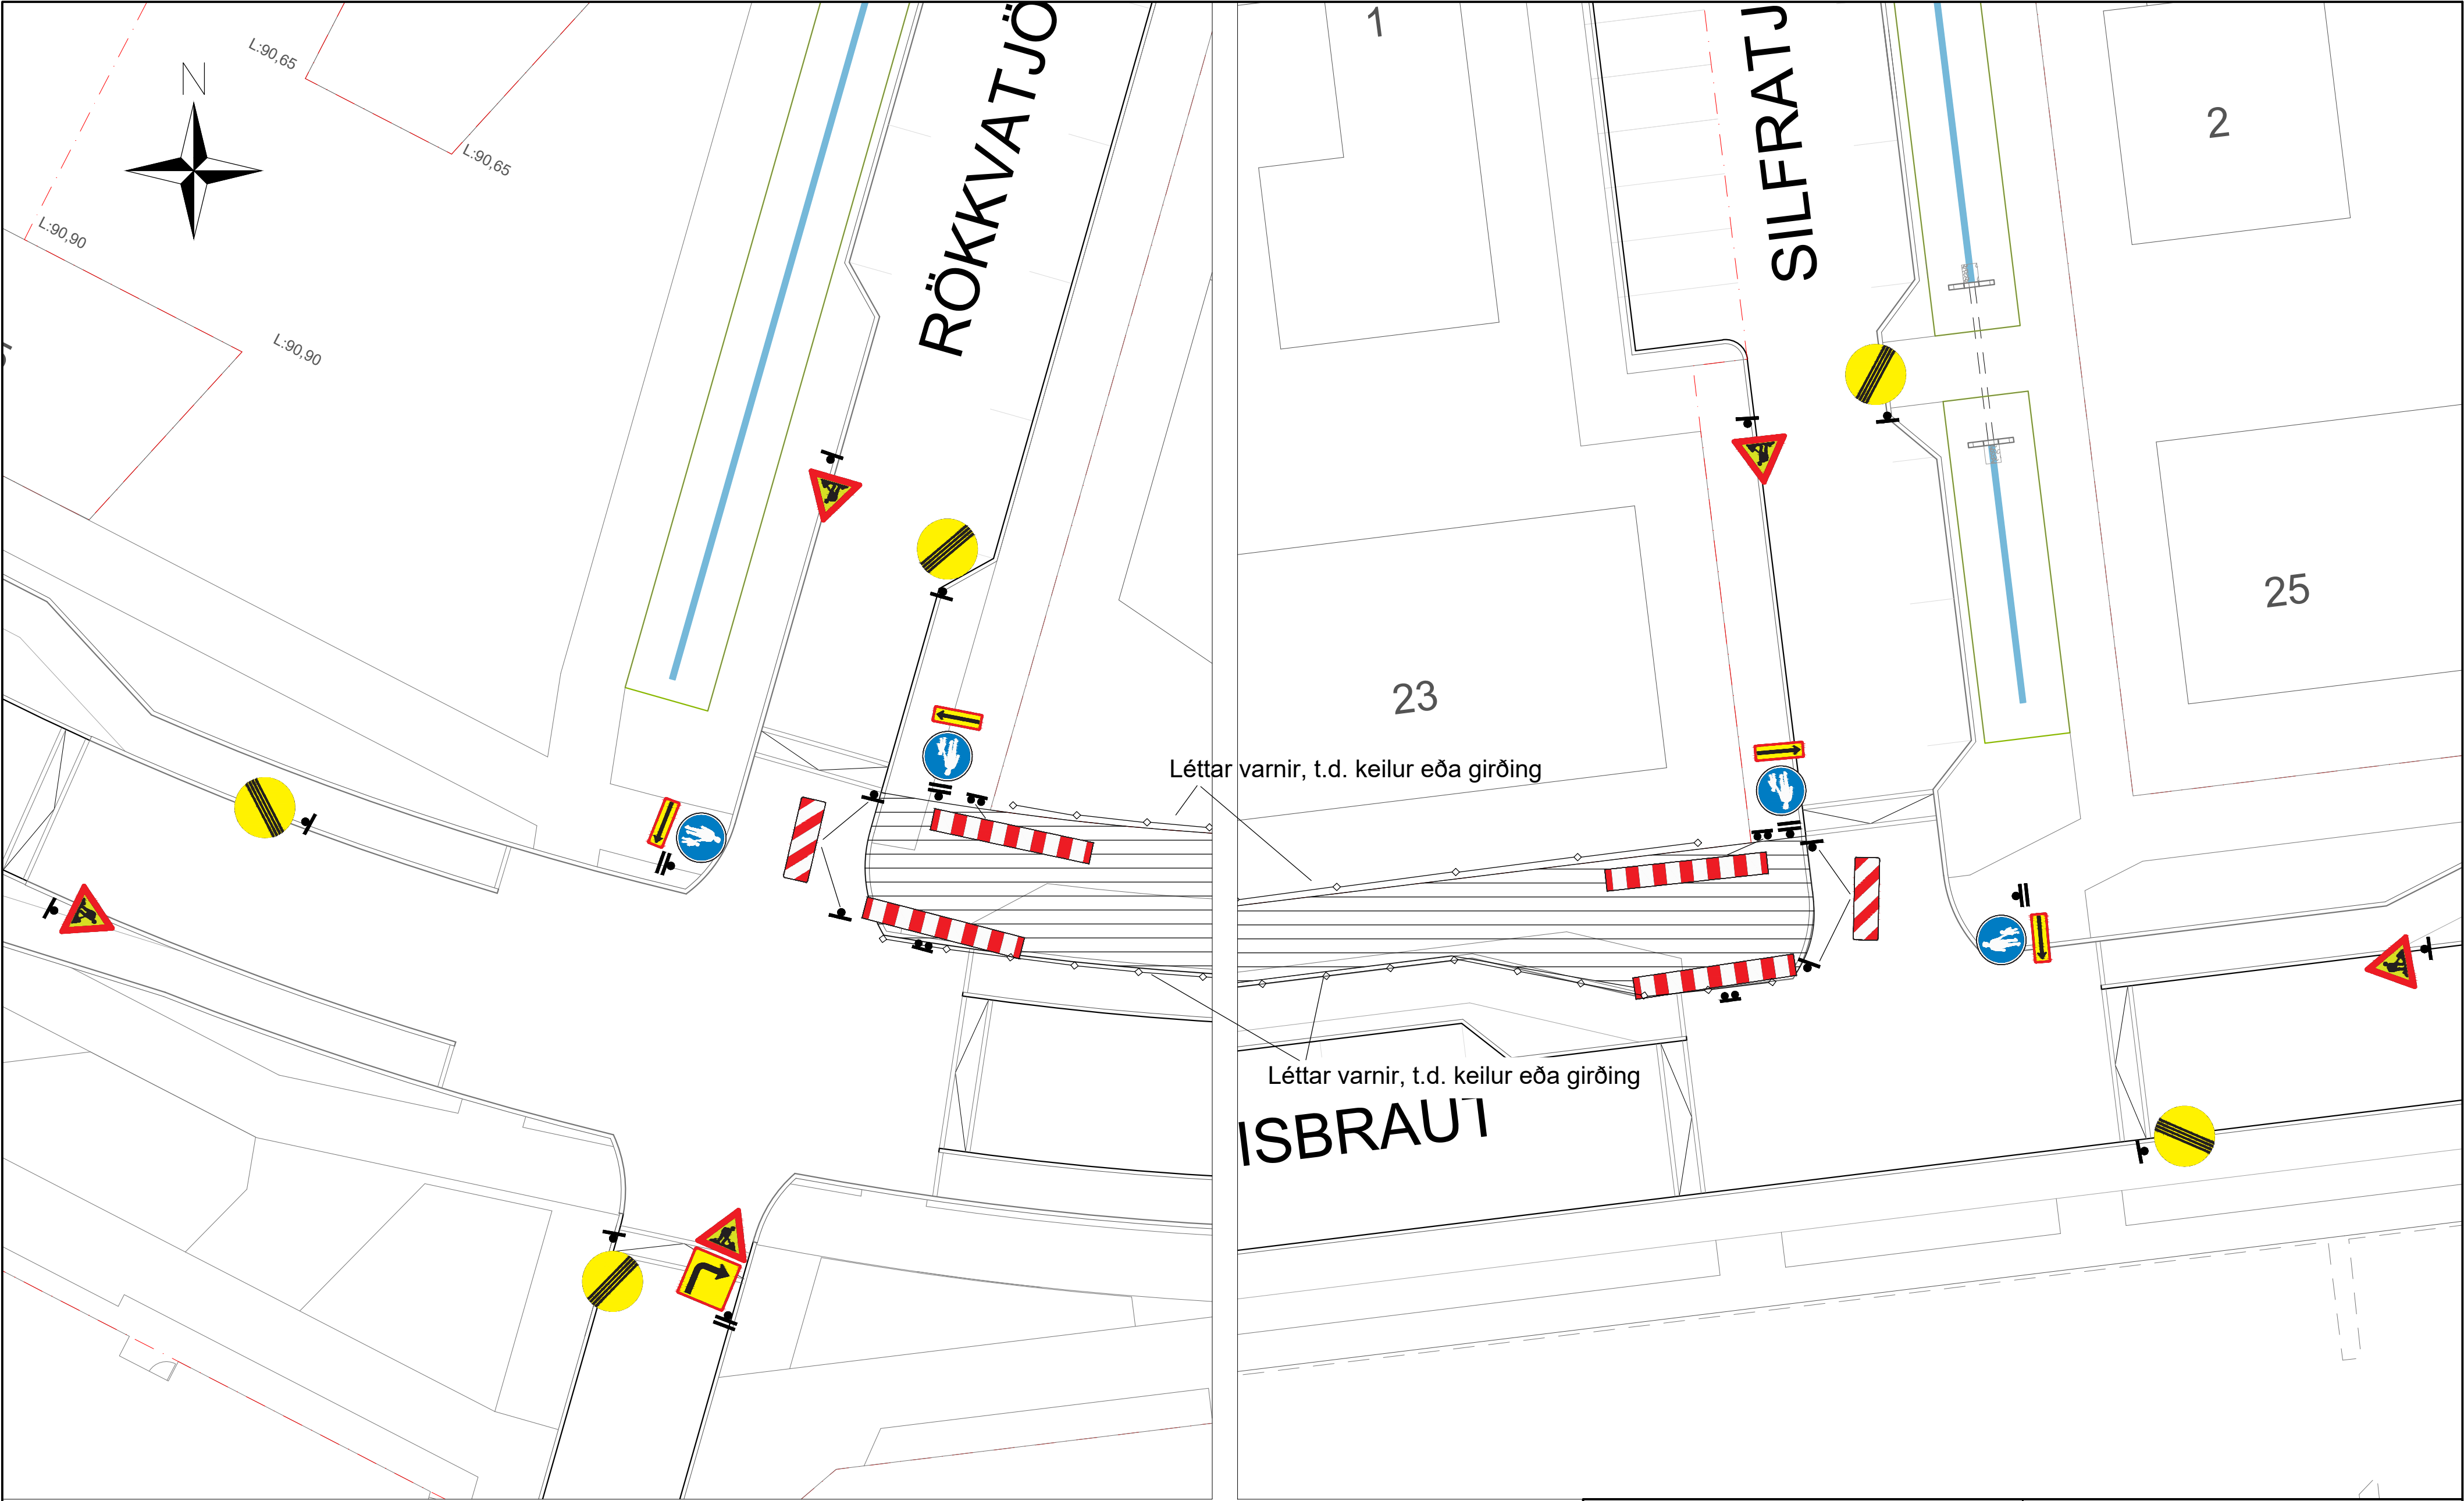

Almennt skal fara eftir þeim leiðbeiningum sem sýndar eru í ritinu "Reglur um vinnusvæðamerkingar" og meðfylgjandi teikningum í "Merking vinnusvæða-Teikningar".

Afmarka skal framkvæmdasvæði og gönguleið að lágmarki með gátskjöldum/keilum ($a \leq 3$ m) og flagglínu.

Leiðir sem liggja að skurðum og uppgröfnum svæðum, að svæðum þar sem vinna er í gangi og að ófrágengnum svæðum sem hættu getur stafað af, skulu afmarkaðar frá vinnusvæðum með 1,2 m háum vírnetsgirðingum.

COWI						UMHVERFIS- OG SKIPULAGSSVIÐ		
ÚTGÁFUFERILL						SKRIFSTOFA FRAMKVÆMDA OG VIÐHALDS		
ÚTG.	DAGS.	SKÝRINGAR	HANNAÐ	YFIRF.	SAMP.	BORGARTÚNI 12-14, 105 REYKJAVÍK		
01	15.5.2025	Vinnusvæðamerkingar	GUBHR	HRBJN	HRBJN	SÍMI: 411 1111		
DAGS. UNDIRSKRIFTAR						Úlfarsárdalur - Við Leirtjörn		
F.H. COWI						Vinnusvæðamerkingar		
ÖLL AFNOT OG AFRITUN TEIKNINGAR, AÐ HLUTA EÐA Í HEILD, ER HÁÐ SKRIFLEGU LEYFI HÖFUÐA.						Skyggisbraut 17-23		
VERKNÚMÉR						MÆLIKVARÐI	STÆRÐ	
A294871						1:200	A2	
TÖLVUSKRÁ						TEIKNINGANÚMÉR	ÚTGÁFA	
Vinnusvæðamerkingar						006wg	01	


SKÝRINGAR: GÖTULÝSING

- Línutákn

Skýring götulýsing
- Götuljósastrengur 400/230V
- Hlíðarrör
- Götuljósaskápur
- 6.3m stólpi m. ljóskeri á toppi (46)
- 8m stólpi m. ljóskeri á toppi (45)

TEIKNINGIN ER ÚR FYRRI ÁFANGA VERKSINS OG SÝNIR ÞÁ STAURA SEM REISTIR VORU ÞÁ. STAURAR SEM REISA Á NÚ ERU SÝNDIR Á TEIKNINGUM LANDSLAGSARKITEKTS.

COWI 2025: TEIKNINGIN ER ÚR FYRRI ÁFANGA VERKSINS OG SÝNIR ÞÁ STAURA SEM REISTIR VORU ÞÁ. STAURAR SEM REISA Á NÚ ERU SÝNDIR Á TEIKNINGUM COWI.

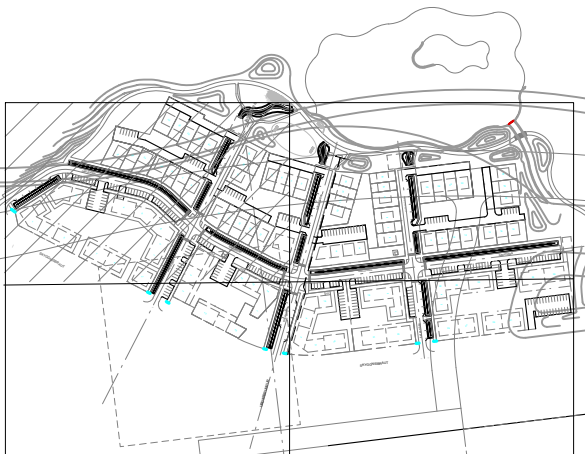

Viðmiðunahrnit rörenda

Pkt.	X-hnit	Y-hnit
7	366934.1516	406648.6340
8	366935.9614	406655.0240
9	366908.8516	406618.2916
10	366910.8102	406625.2103
11	366922.8536	406658.6826
12	366924.6635	406665.0726
13	366830.4362	406651.7182
14	366824.7830	406656.8546
15	366822.5028	406667.5569
16	366827.6085	406672.9662
17	366850.7896	406688.9368
18	366854.2188	406695.7907
19	366843.0410	406703.5762
20	366846.0857	406709.4786


Viðmiðunahrnit stólpa

Pkt.	X-hnit	Y-hnit
138	366932.4165	406703.1489
139	366926.9365	406683.9143
140	366923.9091	406665.5544
141	366918.0558	406643.8129
142	366897.5276	406573.0254
143	366902.2910	406598.5038
144	366904.5135	406611.8697
145	366880.3977	406622.6254
146	366856.9035	406634.8709
147	366832.9018	406647.9329
148	366830.4886	406636.4880
149	366817.6524	406611.6037
150	366792.9873	406607.6324
151	366805.8235	406632.5167
152	366818.6597	406657.4011
153	366817.6917	406662.2814
154	366798.4708	406679.8091
155	366774.1737	406689.0855
156	366748.4405	406695.4139
157	366723.6783	406701.5035
158	366703.7851	406690.7480
159	366681.6262	406676.5721
160	366683.2160	406698.4827
161	366705.1284	406712.4857
162	366720.3923	406717.4269
163	366750.4419	406716.6504
164	366775.6896	406710.4414
165	366800.6068	406703.0088
166	366821.3305	406687.2858
167	366855.2986	406659.5762
168	366878.2978	406647.4504
169	366901.4352	406635.5904
170	366841.7418	406670.3008
171	366850.9105	406688.0754
172	366860.0793	406705.8499
173	366869.2480	406723.6245
174	366876.7304	406738.1298
175	366857.7044	406738.5467
176	366849.4571	406722.5585
177	366841.9167	406702.4872
178	366833.3507	406685.8813

Breyting A:

Tekinn niður og fjarlægður

Breyting A 11.11.2020:
Staur 150 tekinn niður

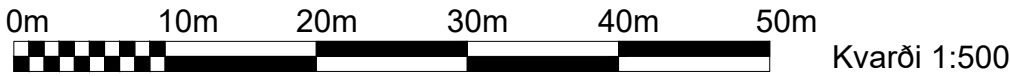

RAFTAKN
VERKFRÆÐISTOFA

Hannað: JHÁ
Samþykkt: -
Tölvuskrá: 145-RTr-4005-4008 - Götulýsing
Verknr. Úlfarsárdalur

HNIT
VERKFRÆÐISTOFA

Yfirfarið: BJ
Kt.: 080464-4079

Úlfarsárdalur
113 Reykjavík
Götulýsing - útboð
Lagnakerfi - planmynd



— Götuljósastrængur 400/230V

- Götuljósaskápur

6.3m stólpi m. ljóskerri á toppi (46)

8m stólpi m. ljóskeri á toppi (45)

Drst	X-hnit	Y-hnit
1352	367002.3681	406640.1164
1353	366859.2478	406638.8754


Viðmiðunarnihnit röðuna		
Pkt.	X-hnitt	Y-hnitt
7	366934.1516	406648.6340
8	366935.9614	406655.0240
9	366908.1856	406618.2916
10	366910.8102	406625.2103
11	366922.8536	406658.6826
12	366924.6639	406685.0726
13	366930.4362	406651.7182
14	366824.7830	406656.8546
15	366822.5028	406667.5569
16	366827.6085	406672.9662
17	366850.7896	406688.9368
18	366854.1818	406695.7907
19	366843.0410	406703.5762
20	366846.0857	406709.4788

Viðmiðunarnihnit stólpa		
Pkt.	X-hnit	Y-hnit
138	366932.4165	406703.1489
139	366926.9365	406683.9143
140	366923.9091	406665.5544
141	366918.0558	406643.8129
142	366897.5276	406573.0254
143	366902.2910	406598.5038
144	366904.5135	406611.8697
145	366880.3977	406622.6254
146	366856.9035	406634.8709
147	366832.9018	406647.9329
148	366830.4886	406636.4880
149	366817.6524	406611.6037
150	366792.9873	406607.6324
151	366805.8235	406632.5167
152	366818.6597	406657.4011
153	366817.6917	406662.2814
154	366798.4078	406679.8091
155	366774.1737	406689.0855
156	366748.4405	406695.4139
157	366723.6783	406701.5035
158	366703.7851	406690.7480
159	366681.6262	406676.5721
160	366683.2160	406698.4827
161	366705.1284	406712.4857
162	366720.3923	406717.4269
163	366750.4419	406716.6504
164	366775.6896	406710.4414
165	366800.6068	406703.0088
166	366821.3305	406687.2858
167	366855.2986	406659.5762
168	366878.2978	406647.4504
169	366901.4352	406635.5904
170	366841.7418	406670.3008
171	366850.9105	406688.0754
172	366860.0793	406705.8499
173	366869.2480	406723.6245
174	366876.7304	406738.1298
175	366857.7044	406738.5467
176	366849.4571	406722.5585
177	366841.9167	406702.4872
178	366833.3507	406685.8813

TEIKNINGIN ER ÚR FYRRI ÁFANGA VERKSINS
OG SÝNIR ÞÁ STAURA SEM REISTIR VORU ÞÁ.
STAUARAR SEM REISA Á NÚ ERU SÝNDIR Á
TEIKNINGUM LANDSLAGSARKITEKTS.

COWI 2025:
TEIKNINGIN ER ÚR FYRRI ÁFANGA
VERKSINS OG SÝNIR ÞÁ STAURA SEM
REISTIR VORU ÞÁ. STAURAR SEM
REISA Á NÚ ERU SÝNDIR Á
TEIKNINGUM COWI.

Breyting B:

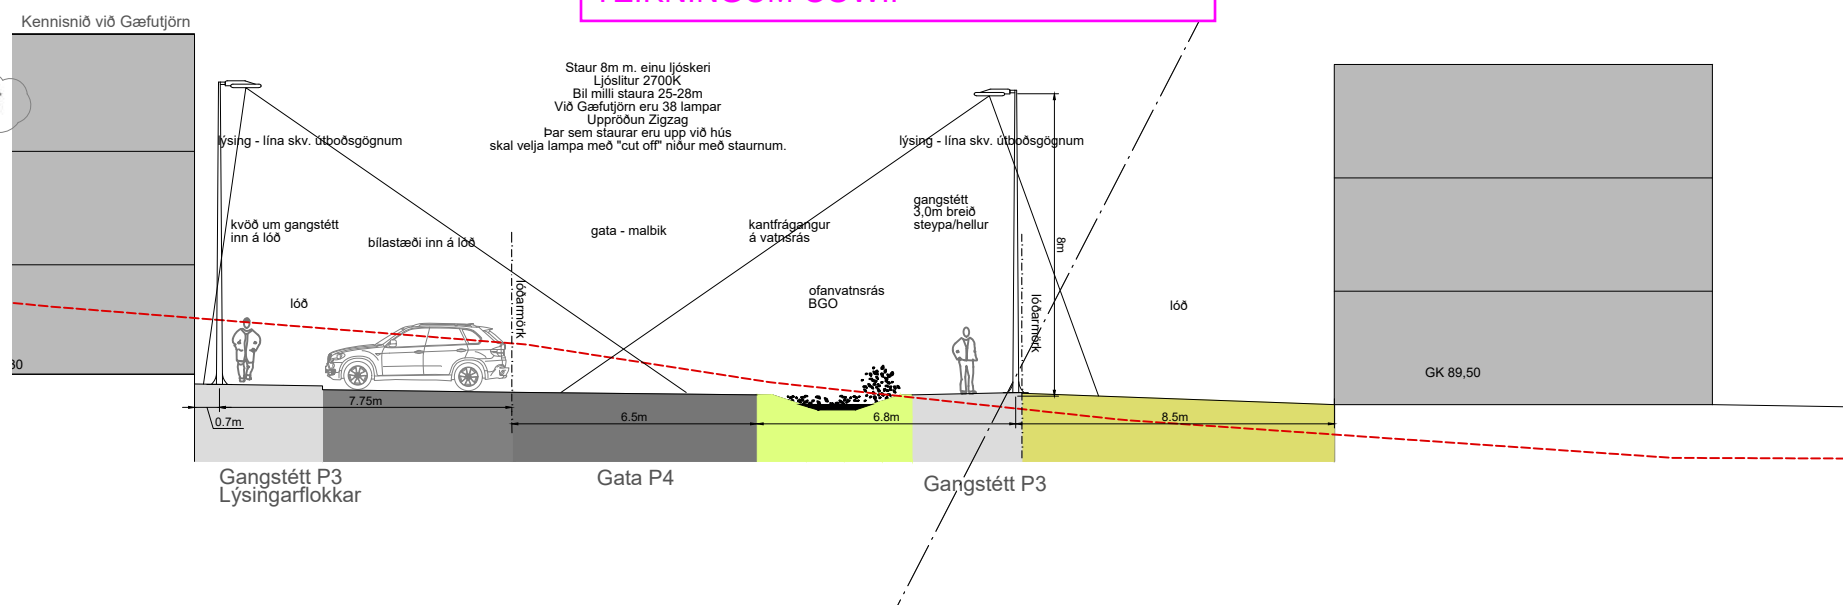

				 		Úlfarsárdalur 113 Reykjavík Götulýsing - útboð Lagnakerfi - planmynd			
				Hannað: JHÁ Teiknað: abl Samþykkt: - Tölviskrá: 145-RTR-4005-4008 - Götulýsing Verknr. Úlfarsárdalur		Yfirfarið: BJ Kt.: 080464-4079 Kvarði 1:500/A2 Dags. 11.04.2018 Verkefnisnr. 80223284 Teikn.nr. 145-RTR-4006		B	
B	11.11.20	Staur 150 tekinn niður og staur 100 felldur út úr úboði.	JHÁ						
A	03.07.20	Kennisskið sett inn	JHÁ						
Úta.	Dags.	Lýsing	Han/Yfirf./Samb.						

SKÝRINGAR: GÖTULÝSING

- Línutákn



Skýring götulýsing
- Götuljósastrengur 400/230V

Hlíððarrör

Götuljósaskápur

6.3m stólpi m. ljóskeri á toppi (46)

8m stólpi m. ljóskeri á toppi (45)

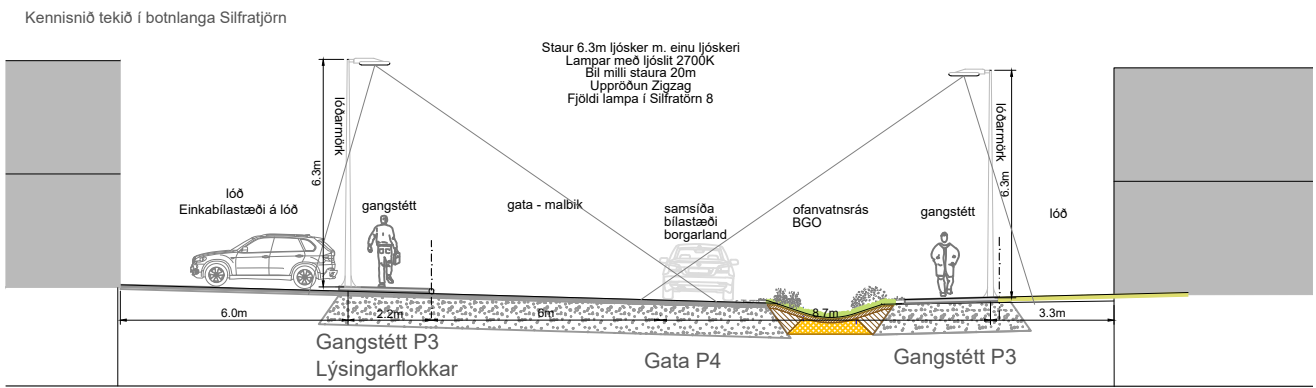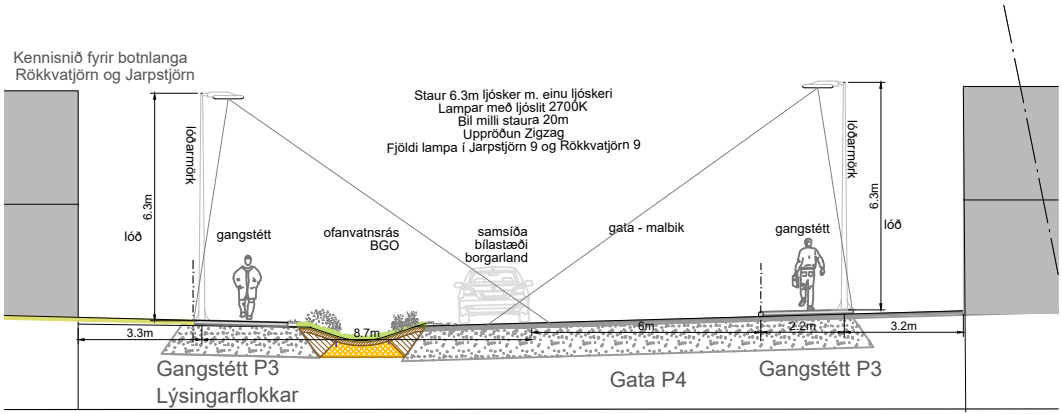

TEIKNINGIN ER ÚR FYRRI ÁFANGA VERKSINS OG SÝNIR ÞÁ STAURA SEM REISTIR VORU ÞÁ. STAURAR SEM REISA Á NÚ ERU SÝNDIR Á TEIKNINGUM LANDSLAGSARKITEKTS.

COWI 2025: TEIKNINGIN ER ÚR FYRRI ÁFANGA VERKSINS OG SÝNIR ÞÁ STAURA SEM REISTIR VORU ÞÁ. STAURAR SEM REISA Á NÚ ERU SÝNDIR Á TEIKNINGUM COWI.

Viðmiðunarhnit götuljósaskápa

Drst	X-hnit	Y-hnit
1352	367002.3681	406640.1164
1353	366859.2478	406638.8754

Viðmiðunarhnit rörenda

Pkt.	X-hnit	Y-hnit
1	366928.7571	406615.2281
2	366928.8481	406622.5726
3	367027.2880	406625.9607
4	367026.2988	406634.0282
5	367023.4946	406659.3266
6	367022.6957	406665.9198

Viðmiðunarhnit stólpa

Pkt.	X-hnit	Y-hnit	
100	366910.9257	406556.2107	Felldur út úr útboði
101	366917.9270	406580.7714	
102	366924.9282	406605.3320	
103	366930.0275	406607.0085	
104	366955.8343	406610.1726	
105	366981.6410	406613.3367	
106	367007.4478	406616.5008	
107	367010.6840	406602.7927	
108	367019.3072	406577.6553	
109	367037.8316	406567.3330	Tekinn niður og fjarlægður
110	367034.7283	406592.6434	
111	367031.5642	406618.4502	
112	367043.5220	406620.8773	Ný hnit
113	367067.8509	406623.8141	Ný hnit
114	367091.1758	406626.7302	
115	367118.9871	406629.9215	Ný hnit
116	367144.7815	406633.1844	
117	367130.2849	406652.8196	
118	367104.4781	406649.6555	
119	367078.6714	406646.4914	
120	367052.8646	406643.3273	
121	367027.0579	406640.1632	
122	366991.9766	406635.8619	
123	366966.1698	406632.6978	
124	366940.3631	406629.5337	
125	367025.0001	406651.1950	
126	367025.0476	406671.3506	
127	367022.6133	406691.2019	
128	367020.7686	406706.0007	
129	367004.4238	406699.0463	
130	367006.8577	406679.1950	
131	367009.2916	406659.3436	
132	367011.7256	406639.4923	
133	366929.4088	406630.1805	
134	366934.8888	406649.4151	
135	366940.3688	406668.6497	
136	366945.7920	406687.9004	
137	366951.3283	406707.1191	

Breyting B:


Breyting B:

COWI 2025: STAUR 134 FÆRIST, SJÁ HNIT Á TEIKNINGU COWI, TEIKNING 113.

STAUR 126 FÆRIST, SJÁ HNIT Á TEIKNINGU LANDSLAGSARKITEKTS

STAUR 126 FÆRIST, SJÁ HNIT Á TEIKNINGU LANDSLAGSARKITEKTS

Breyting B 11.11.2020
Staur 112 færður 2m austur, nýr hnitpunktur
Staur 113 færður 0.5m austur, nýr hnitpunktur

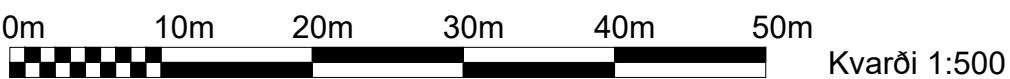

RAFTAKN

VERKFRÆÐISTOFA

raftakn.is

Hannað: JHÁ

Teiknað: abl

Sampykkt: -

Tölvuskrá: 145-RTr-4005-4008 - Götulýsing

Verknr. Úlfarsárdalur

Yfirfarið: BJ

Kt.: 080464-4079

Úlfarsárdalur

113 Reykjavík

Götulýsing - útboð

Lagnakerfi - planmynd

on

ORKA NÁTTÚRUNNAR

Útg. Dags. Lýsing

Han./Yfirf./Samp.


Kvarði 1:500/A2

Dags. 11.04.2018

Verkefnisnr. 80223284

Teikn.nr. 145-RTr-4007

B

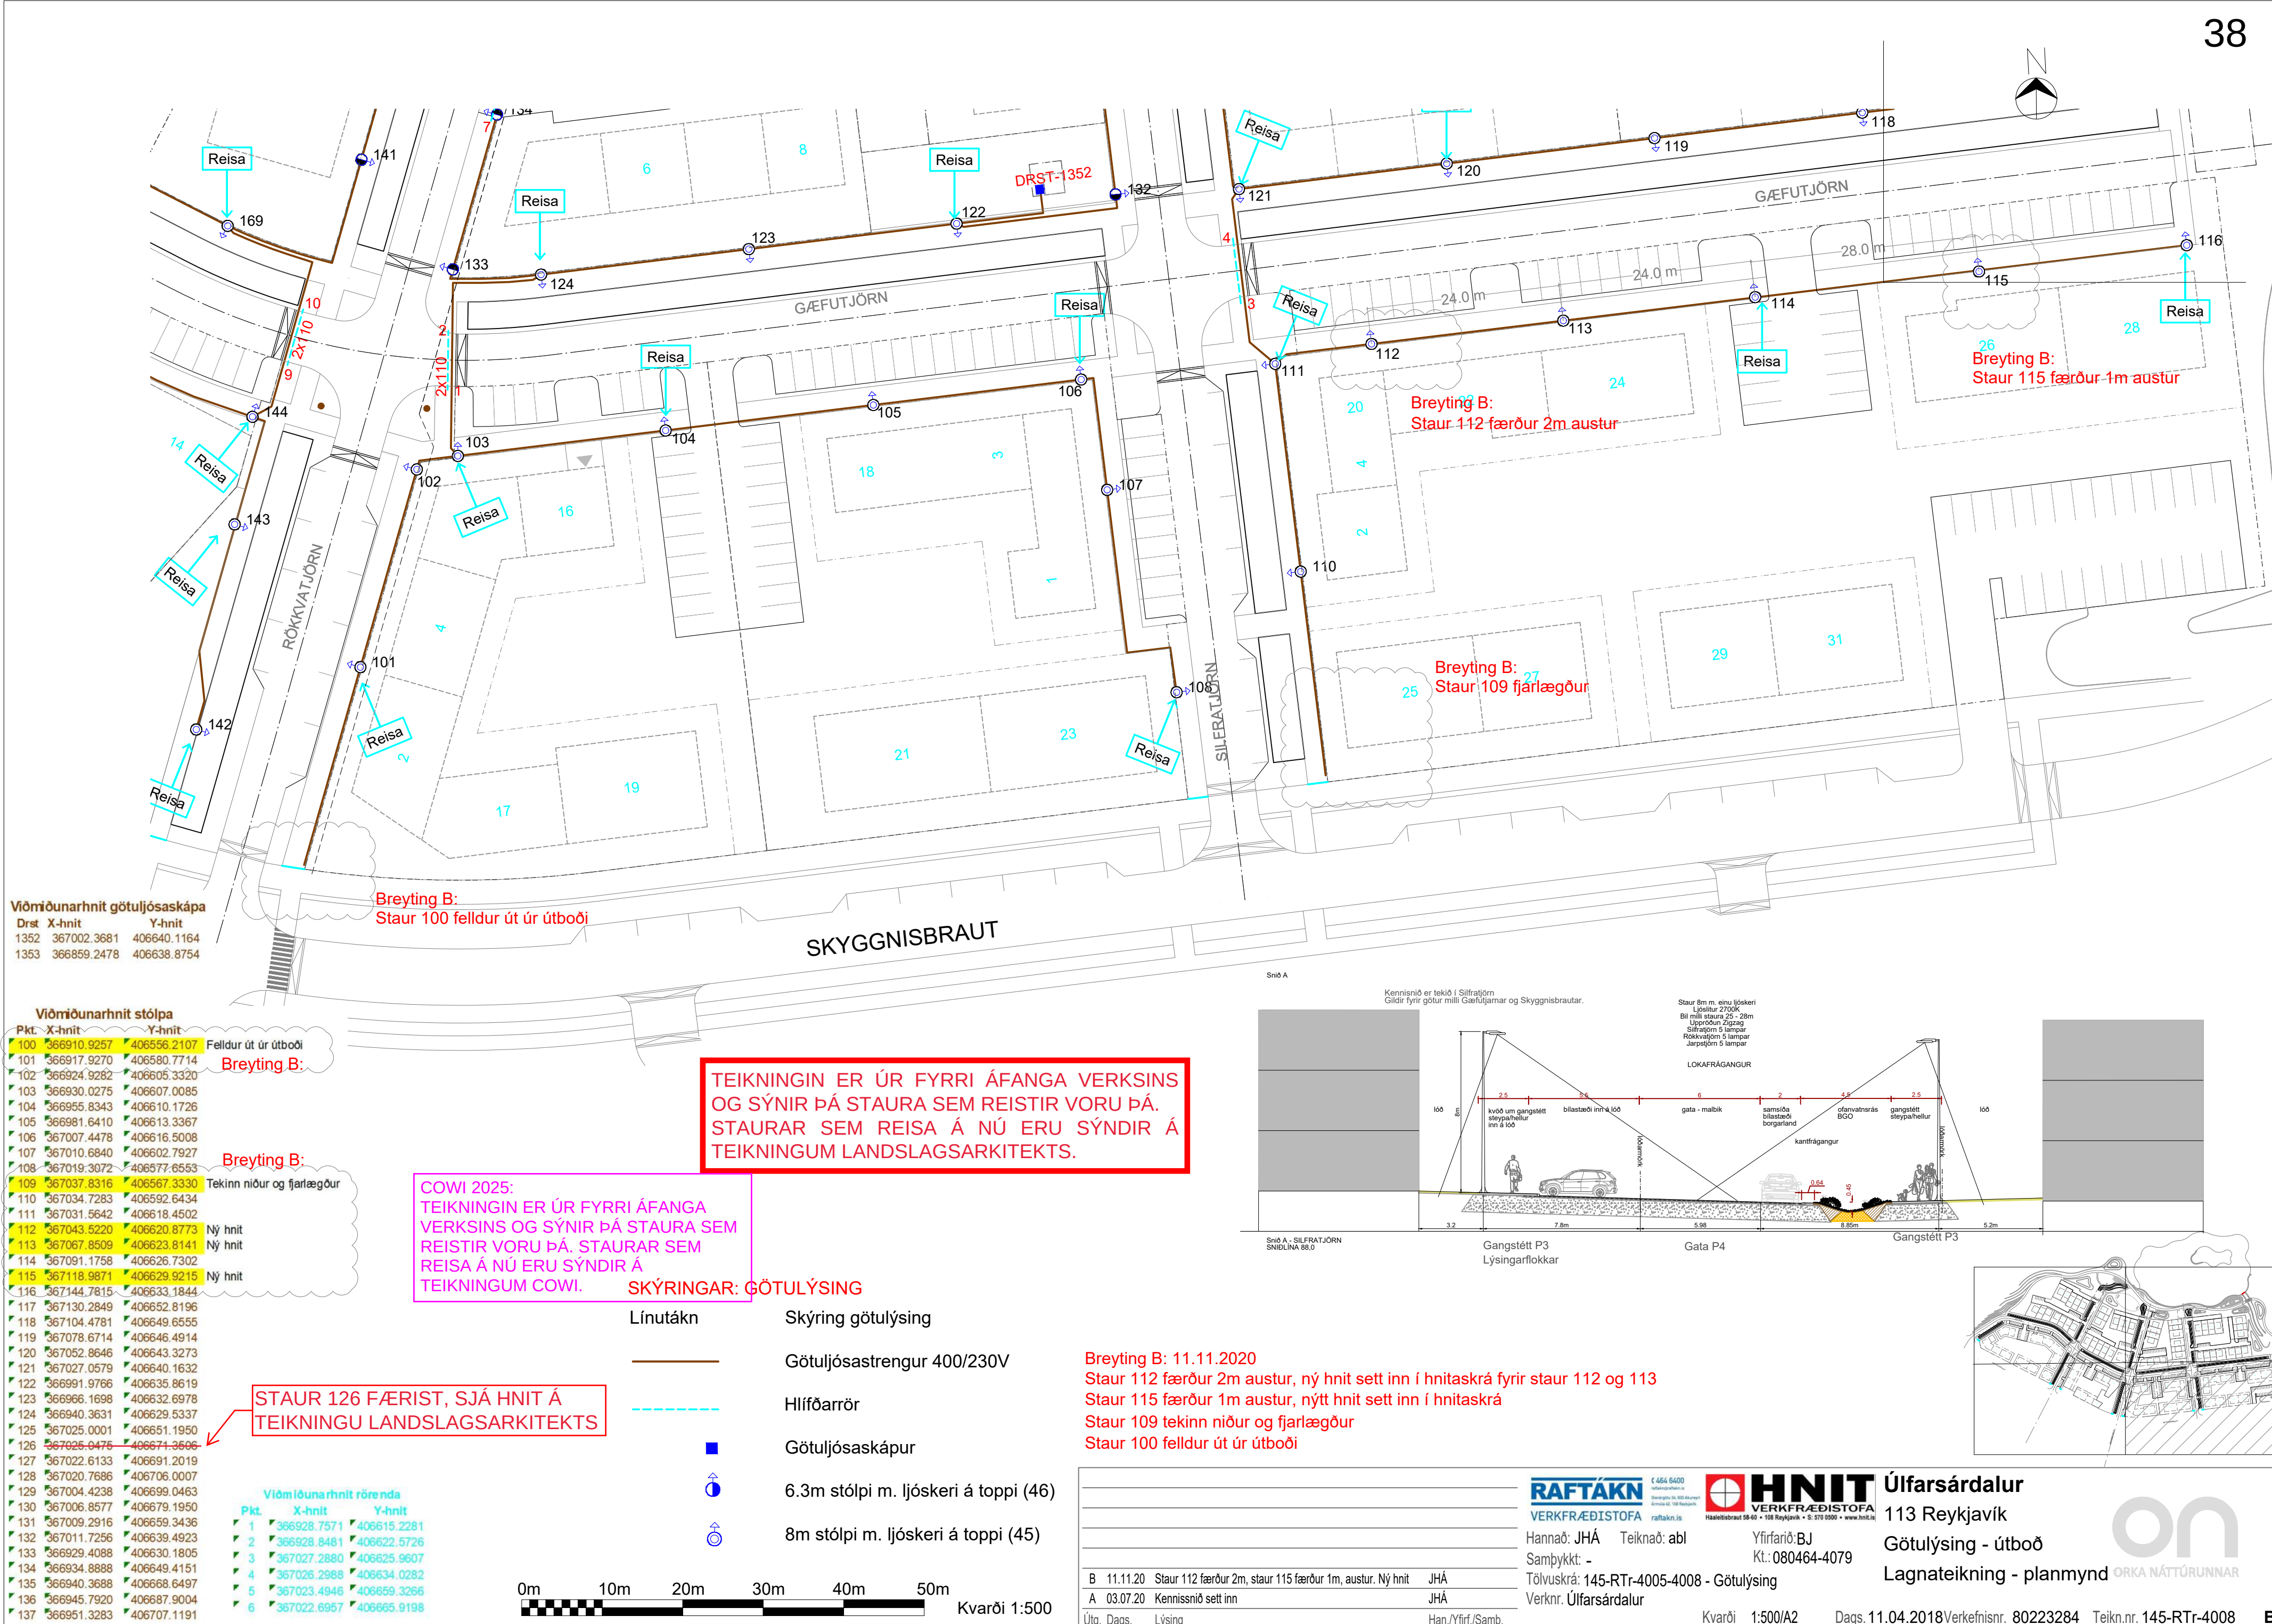

Viðmiðunarhnit götuljósaskápa

Drst	X-hnit	Y-hnit
1352	367002.3681	406640.1164
1353	366859.2478	406638.8754

Viðmiðunarhnit stólpa

Pkt.	X-hnit	Y-hnit	
100	366910.9257	406556.2107	Felldur út úr útboði
101	366917.9270	406580.7714	
102	366924.9282	406605.3320	
103	366930.0275	406607.0085	
104	366955.8343	406610.1726	
105	366981.6410	406613.3367	
106	367007.4478	406616.5008	
107	367010.6840	406602.7927	
108	367019.3072	406577.6553	
109	367037.8316	406567.3330	Tekinn niður og fjarlægður
110	367034.7283	406592.6434	
111	367031.5642	406618.4502	
112	367043.5220	406620.8773	Ný hnit
113	367067.8509	406623.8141	Ný hnit
114	367091.1758	406626.7302	
115	367118.9871	406629.9215	Ný hnit

Breyting B:

Tekinn niður og fjarlægður

Ný hnit

Ný hnit

STAUR 126 FÆRIST, SJÁ HNIT Á TEIKNINGU LANDSLAGSARKITEKTS



Viðmiðunarhnit rörenda

Pkt.	X-hnit	Y-hnit
1	366928.7571	406615.2281
2	366928.8481	406622.5726
3	367027.2880	406625.9607
4	367026.2988	406634.0282
5	367023.4948	406659.3266
6	367022.6957	406665.9198

COWI 2025:
TEIKNINGIN ER ÚR FYRRI ÁFANGA VERKSINS OG SÝNIR ÞÁ STAURA SEM REISTIR VORU ÞÁ. STAURAR SEM REISA Á NÚ ERU SÝNDIR Á TEIKNINGUM COWI.

TEIKNINGIN ER ÚR FYRRI ÁFANGA VERKSINS OG SÝNIR ÞÁ STAURA SEM REISTIR VORU ÞÁ. STAURAR SEM REISA Á NÚ ERU SÝNDIR Á TEIKNINGUM LANDSLAGSARKITEKTS.

- SKÝRINGAR: GÖTULÝSING
- Línutákn
 - Skýring götulýsing
 - Götuljósastrengur 400/230V
 - Hlíðförrör
 - Götuljósaskápur
 - 6.3m stólpi m. ljóskeri á toppi (46)
 - 8m stólpi m. ljóskeri á toppi (45)

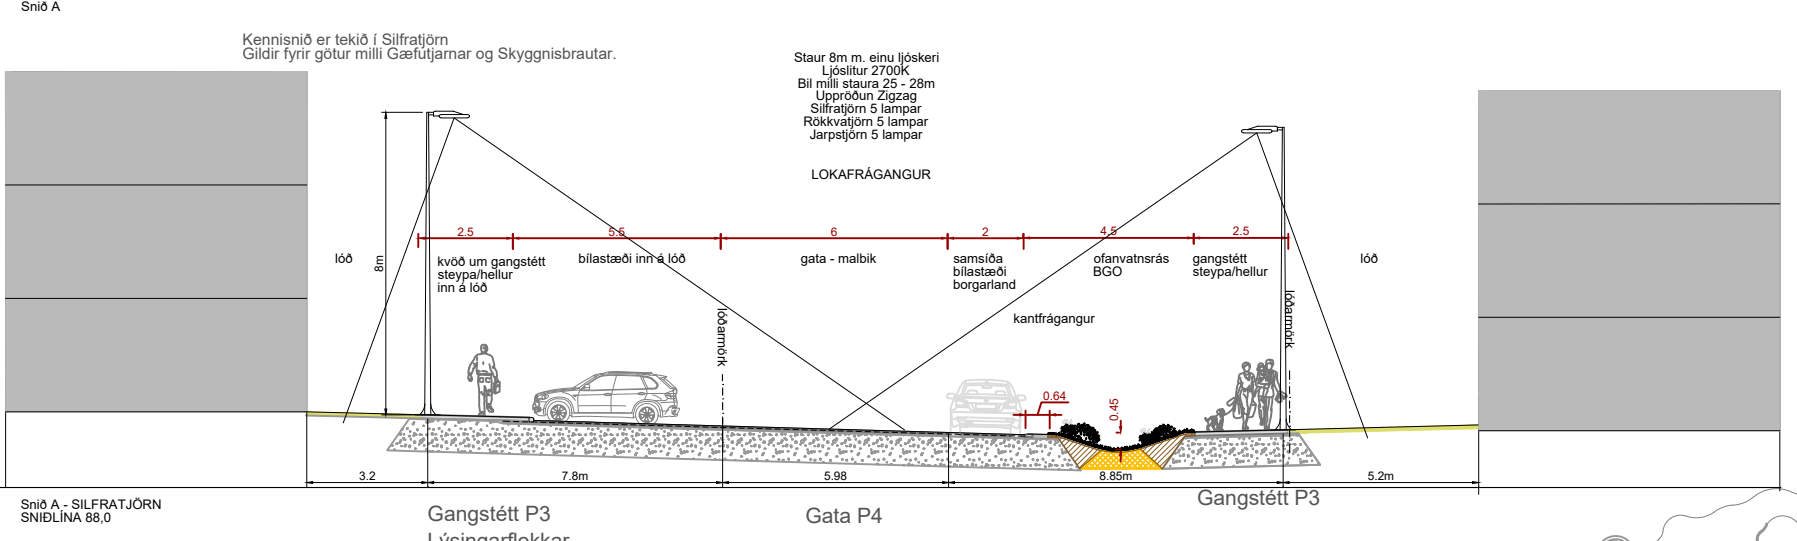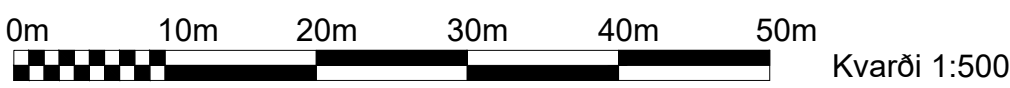

Breyting B: 11.11.2020
Staur 112 færður 2m austur, ný hnit sett inn í hnitaskrá fyrir staur 112 og 113
Staur 115 færður 1m austur, nýtt hnit sett inn í hnitaskrá
Staur 109 tekinn niður og fjarlægður
Staur 100 felldur út úr útboði

RAFTAKN
VERKFRÆÐISTOFA
Hannað: JHÁ
Sampykkt: -
Tölvuskrá: 145-RTr-4005-4008 - Götulýsing
Verknr. Úlfarsárdalur

HNIT
VERKFRÆÐISTOFA
Yfirfarið: BJ
Kt.: 080464-4079
Kvarði 1:500/A2
Dags. 11.04.2018

Úlfarsárdalur
113 Reykjavík
Götulýsing - útboð
Lagnateikning - planmynd
ORKA NÁTTÚRUNNAR

B 11.11.20 Staur 112 færður 2m, staur 115 færður 1m, austur. Ný hnit JHÁ
A 03.07.20 Kennissnið sett inn JHÁ
Útg. Dags. Lýsing Han./Yfirf./Samp.

Dags. 11.04.2018 Verkefnisnr. 80223284 Teikn.nr. 145-RTr-4008 B