




Valhallarreitur - Yfirborðsfrágangur og umferðaröryggisúrbætur

Bók 3 - Teikningar

BOLHOLT - SKIPHOLT
YFIRBORÐSFRÁGANGUR OG GÖNGUÞVERUN
TEIKNINGASKRÁ

Útgáfa: Nr. Dags.
VERÐFYRIRSPURN 14.7.2026

Bls. nr.	Teikn. nr.	Teikningaheiti	Mkv.	Unnið af:	Útgáfudagur	Breyting	Dags. Br.	Aths.
YFIRLITSMYNDIR								
01	Z(80)01	STAÐSETNING VERKS, VERKMÖKR OG AÐKOMA	1:1000	HNIT ARTELIA	14.7.2026			
02	Z(80)02	NÚVERANDI FRÁVEITA	1:500	HNIT ARTELIA	14.7.2026			
03	Z(80)03	NÚVERANDI VATNSVEITULAGNIR	1:500	HNIT ARTELIA	14.7.2026			
04	Z(80)04	NÚVERANDI HITAVEITA	1:500	HNIT ARTELIA	14.7.2026			
05	Z(80)05	NÚVERANDI RAFMAGN	1:500	HNIT ARTELIA	14.7.2026			
06	Z(80)06	NÚVERANDI FJARSKIPALAGNIR	1:500	HNIT ARTELIA	14.7.2026			
07	Z(80)07	UPPRIF	1:250	HNIT ARTELIA	14.7.2026			
08	Z(80)08	YFIRBORÐSFRÁGANGUR - YFIRLIT	1:500	HNIT ARTELIA	14.7.2026			
YFIRBORÐSFRÁGANGUR OG GATNAGERÐ								
09	Z(83)01	SKIPHOLT	1:200/25/20	HNIT ARTELIA	14.7.2026			
10	Z(83)02	BOLHOLT	1:200/50/25	HNIT ARTELIA	14.7.2026			
11	Z(87)01	SKILTUN OG YFIRBORÐSMERKINGAR	1:500	HNIT ARTELIA	14.7.2026			
VEITUR - FRÁVEITA								
12	Z(85)01	NIÐURFÖLL OG TENGINGAR	1:100	HNIT ARTELIA	14.7.2026			
13	LAV-130	LEIÐBEINANDI KENNISNIÐ FYRIR VEITUR	1:25	VEITUR	23.10.2018	4	5.4.2025	Skýringartexti um söndun / 600 ef háspenna
14	LAV-504	STAÐALSNÍÐ FRÁVEITU	1:50	VEITUR	20.2.2014	10	1.1.2022	Staðalsnið niðursigsbrunnns fjarlæggt
15	LAV-506	STAÐALSNÍÐ FRÁVEITU - PLASTLAGNIR	1:50	VEITUR	13.3.2025			
GATNALÝSING								
16	Z(86)01	PLANMYND	1:200	HNIT ARTELIA	14.7.2026			
17	Z(86)03	ALMENN ÞVERSNÍÐ	1:250	HNIT ARTELIA	14.7.2026			
GRÓÐUR								
18	01	YFIRLITSMYND	1:150	LANDSLAG	14.7.2026			
19	02	DEILI 1	1:150	LANDSLAG	14.7.2026			
20	03	DEILI 2	1:150	LANDSLAG	14.7.2026			
VINNUSVÆÐAMERKINGAR								
21	Z(95)01	ÁFANGASKIPTING	1:500	HNIT ARTELIA	14.7.2026			
22	Z(97)01	LOKUN SKIPHOLTS	1:1000	HNIT ARTELIA	14.7.2026			
23	Z(97)02	VINNA VIÐ BOLHOLT, ÁFANGI 2.1	1:750	HNIT ARTELIA	14.7.2026			
24	Z(97)03	VINNA VIÐ BOLHOLT, ÁFANGI 2.2.	1:500	HNIT ARTELIA	14.7.2026			

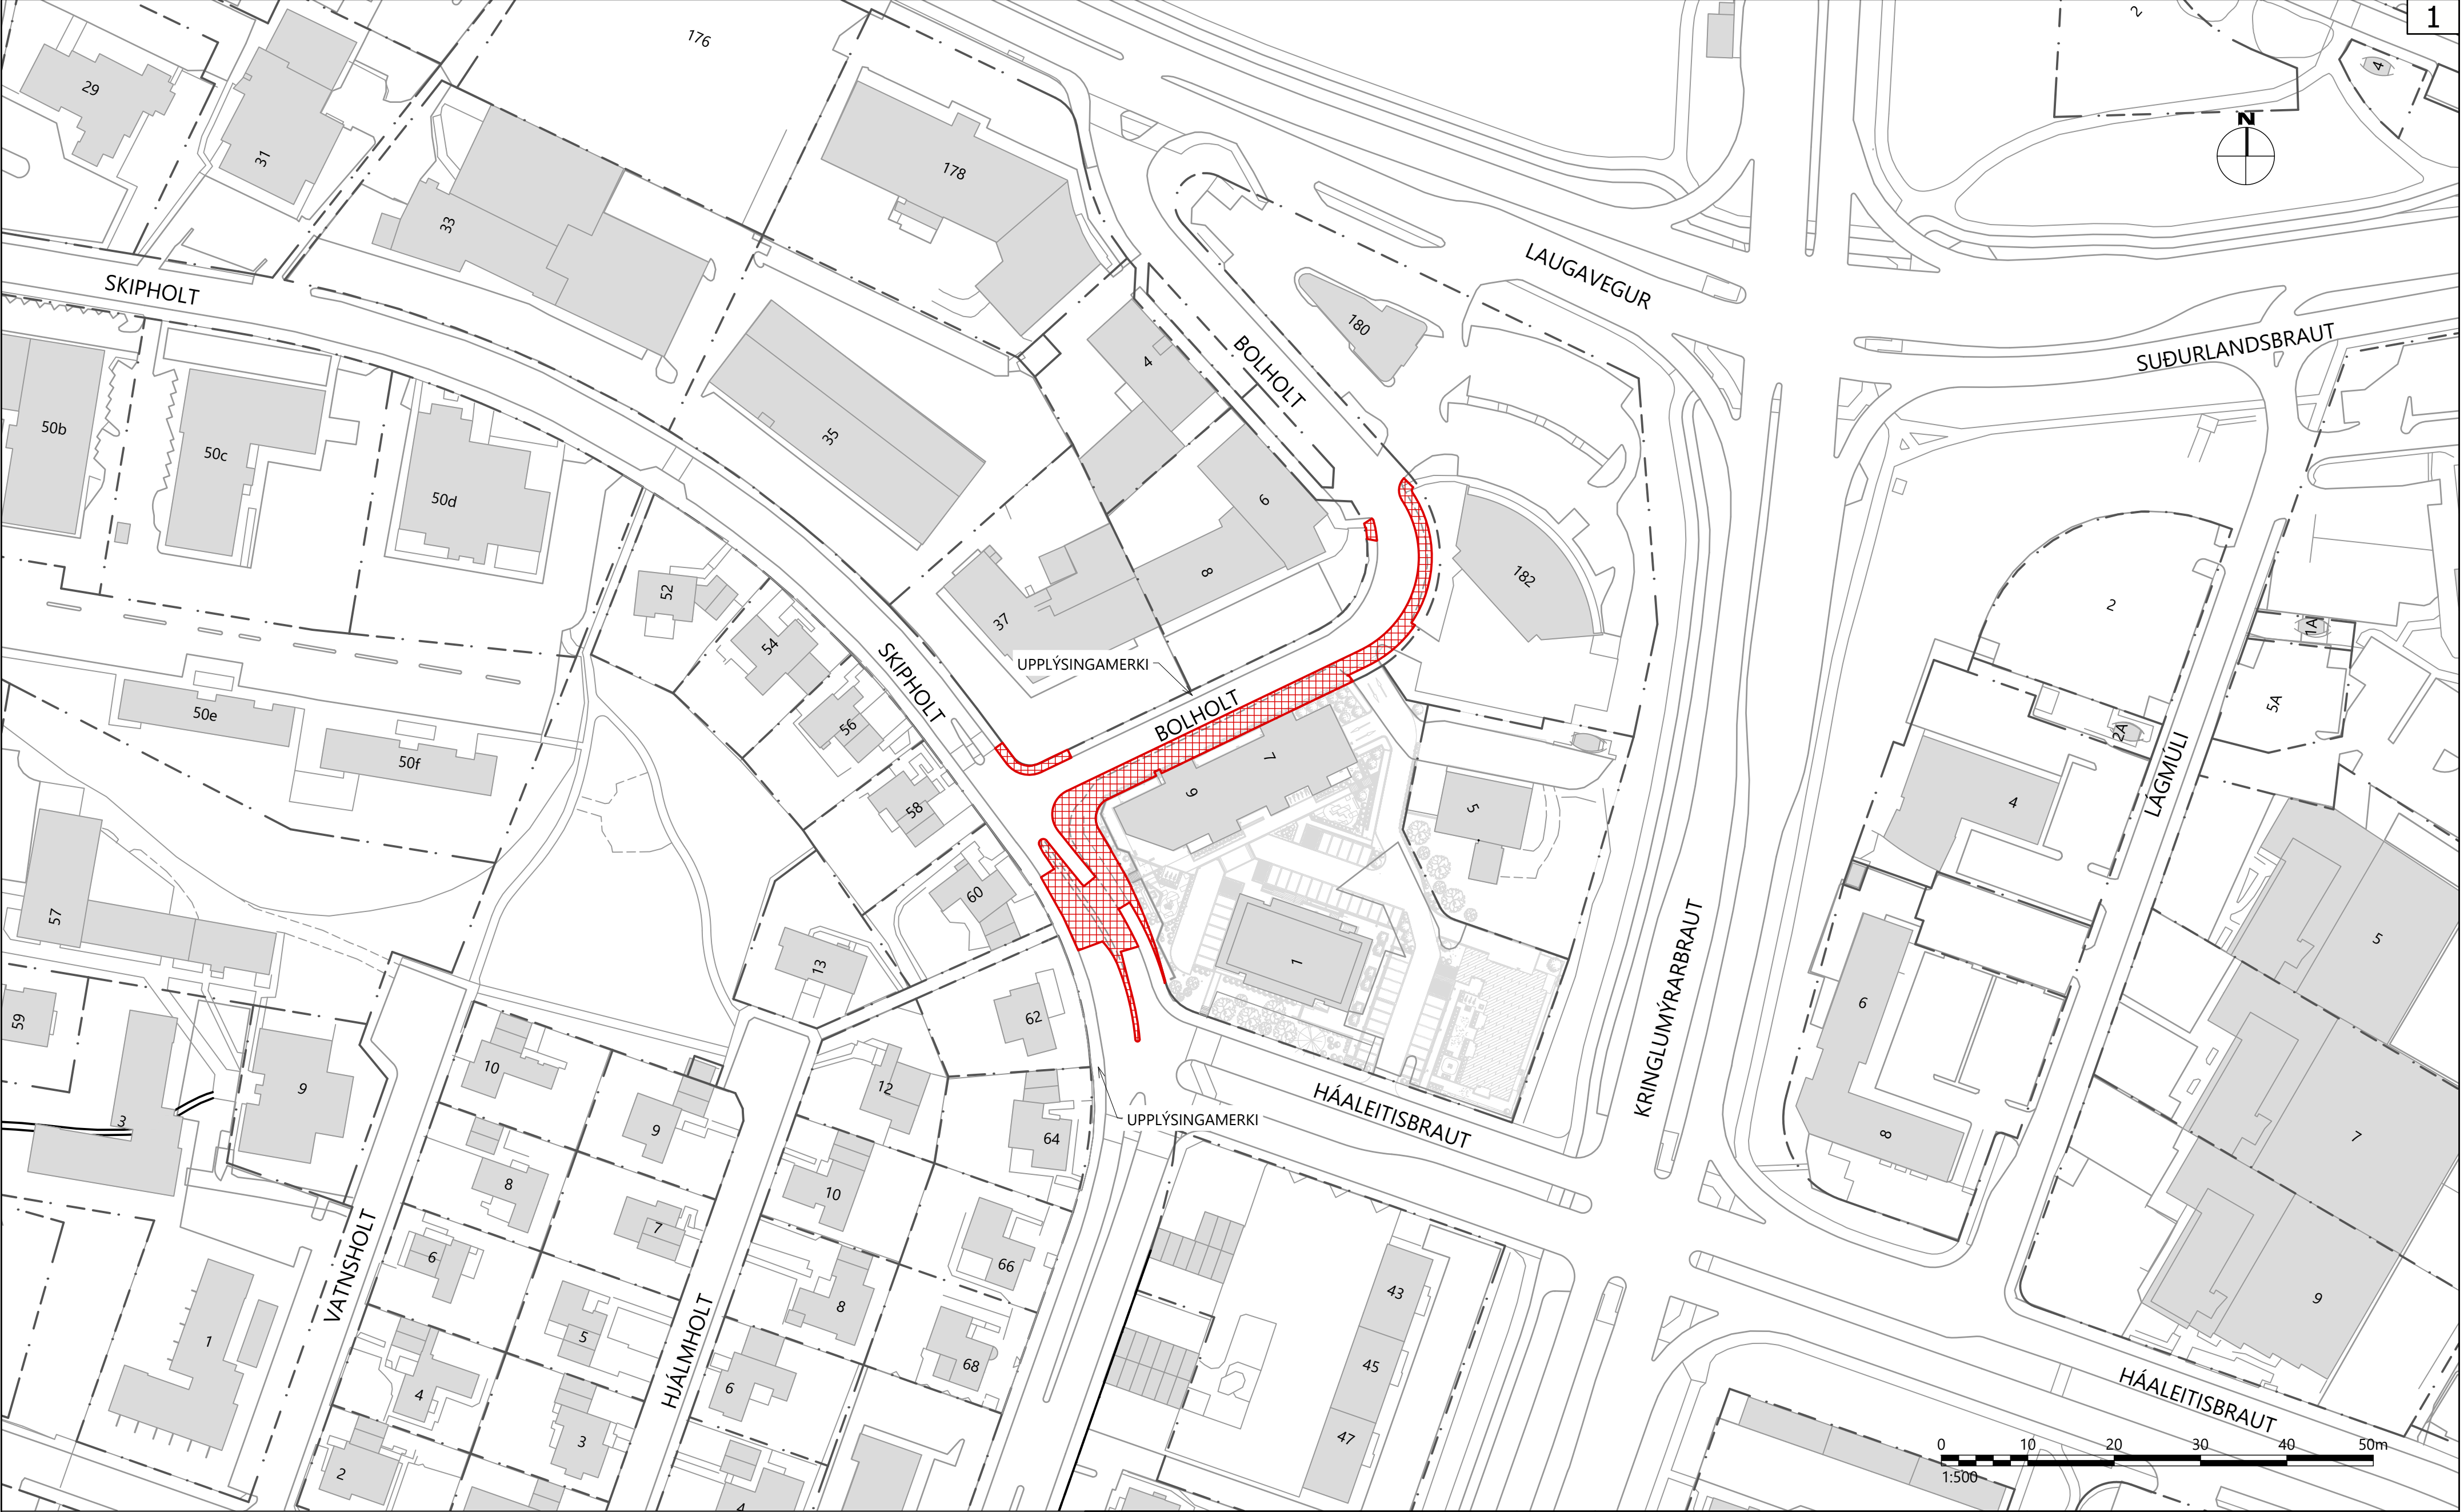

Skýringar:

VERKMÖRK

6			
5			
4			
3			
2			
1			
△	Breytingar:	Dags.:	Samþykkt:



Háaleitisbraut 58-60

108 Reykjavík

Sími: 570-0500

hnit@hnit.is

www.hnit.is

Hannað: HaK/PSE

Teiknað: HaK/PSE

Yfirfarið: KJA

Tölvuskrá: Z(80)01 STAÐSETNING VERKS, VERKMÖRK OG AÐSTÁÐA.DWG

Kt.: ----

Dags.: 14.7.2026

Verk nr.: 25275



Reykjavíkurborg

Umhverfis- og skipulagssvið

SKIPHOLT - BOLHOLT

YFIRBORÐSFRÁGANGUR OG GÖNGUÞVERUN

YFIRLITSMYNDIR

STAÐSETNING VERKS, VERKMÖRK OG AÐSTÁÐA

Mkv.: 1:500

Hnitakerfi: RVK

Teikn. nr.:


Útg.:

Frumst. blaðs: A2

Hæðarkerfi: RVK

Z(80)01

V:\2025\2XX\25275\07-TEIKNINGAR\06-TEIKNINGASETT\Z(80)01 STAÐSETNING VERKS, VERKMÖRK OG AÐSTÁÐA.DWG

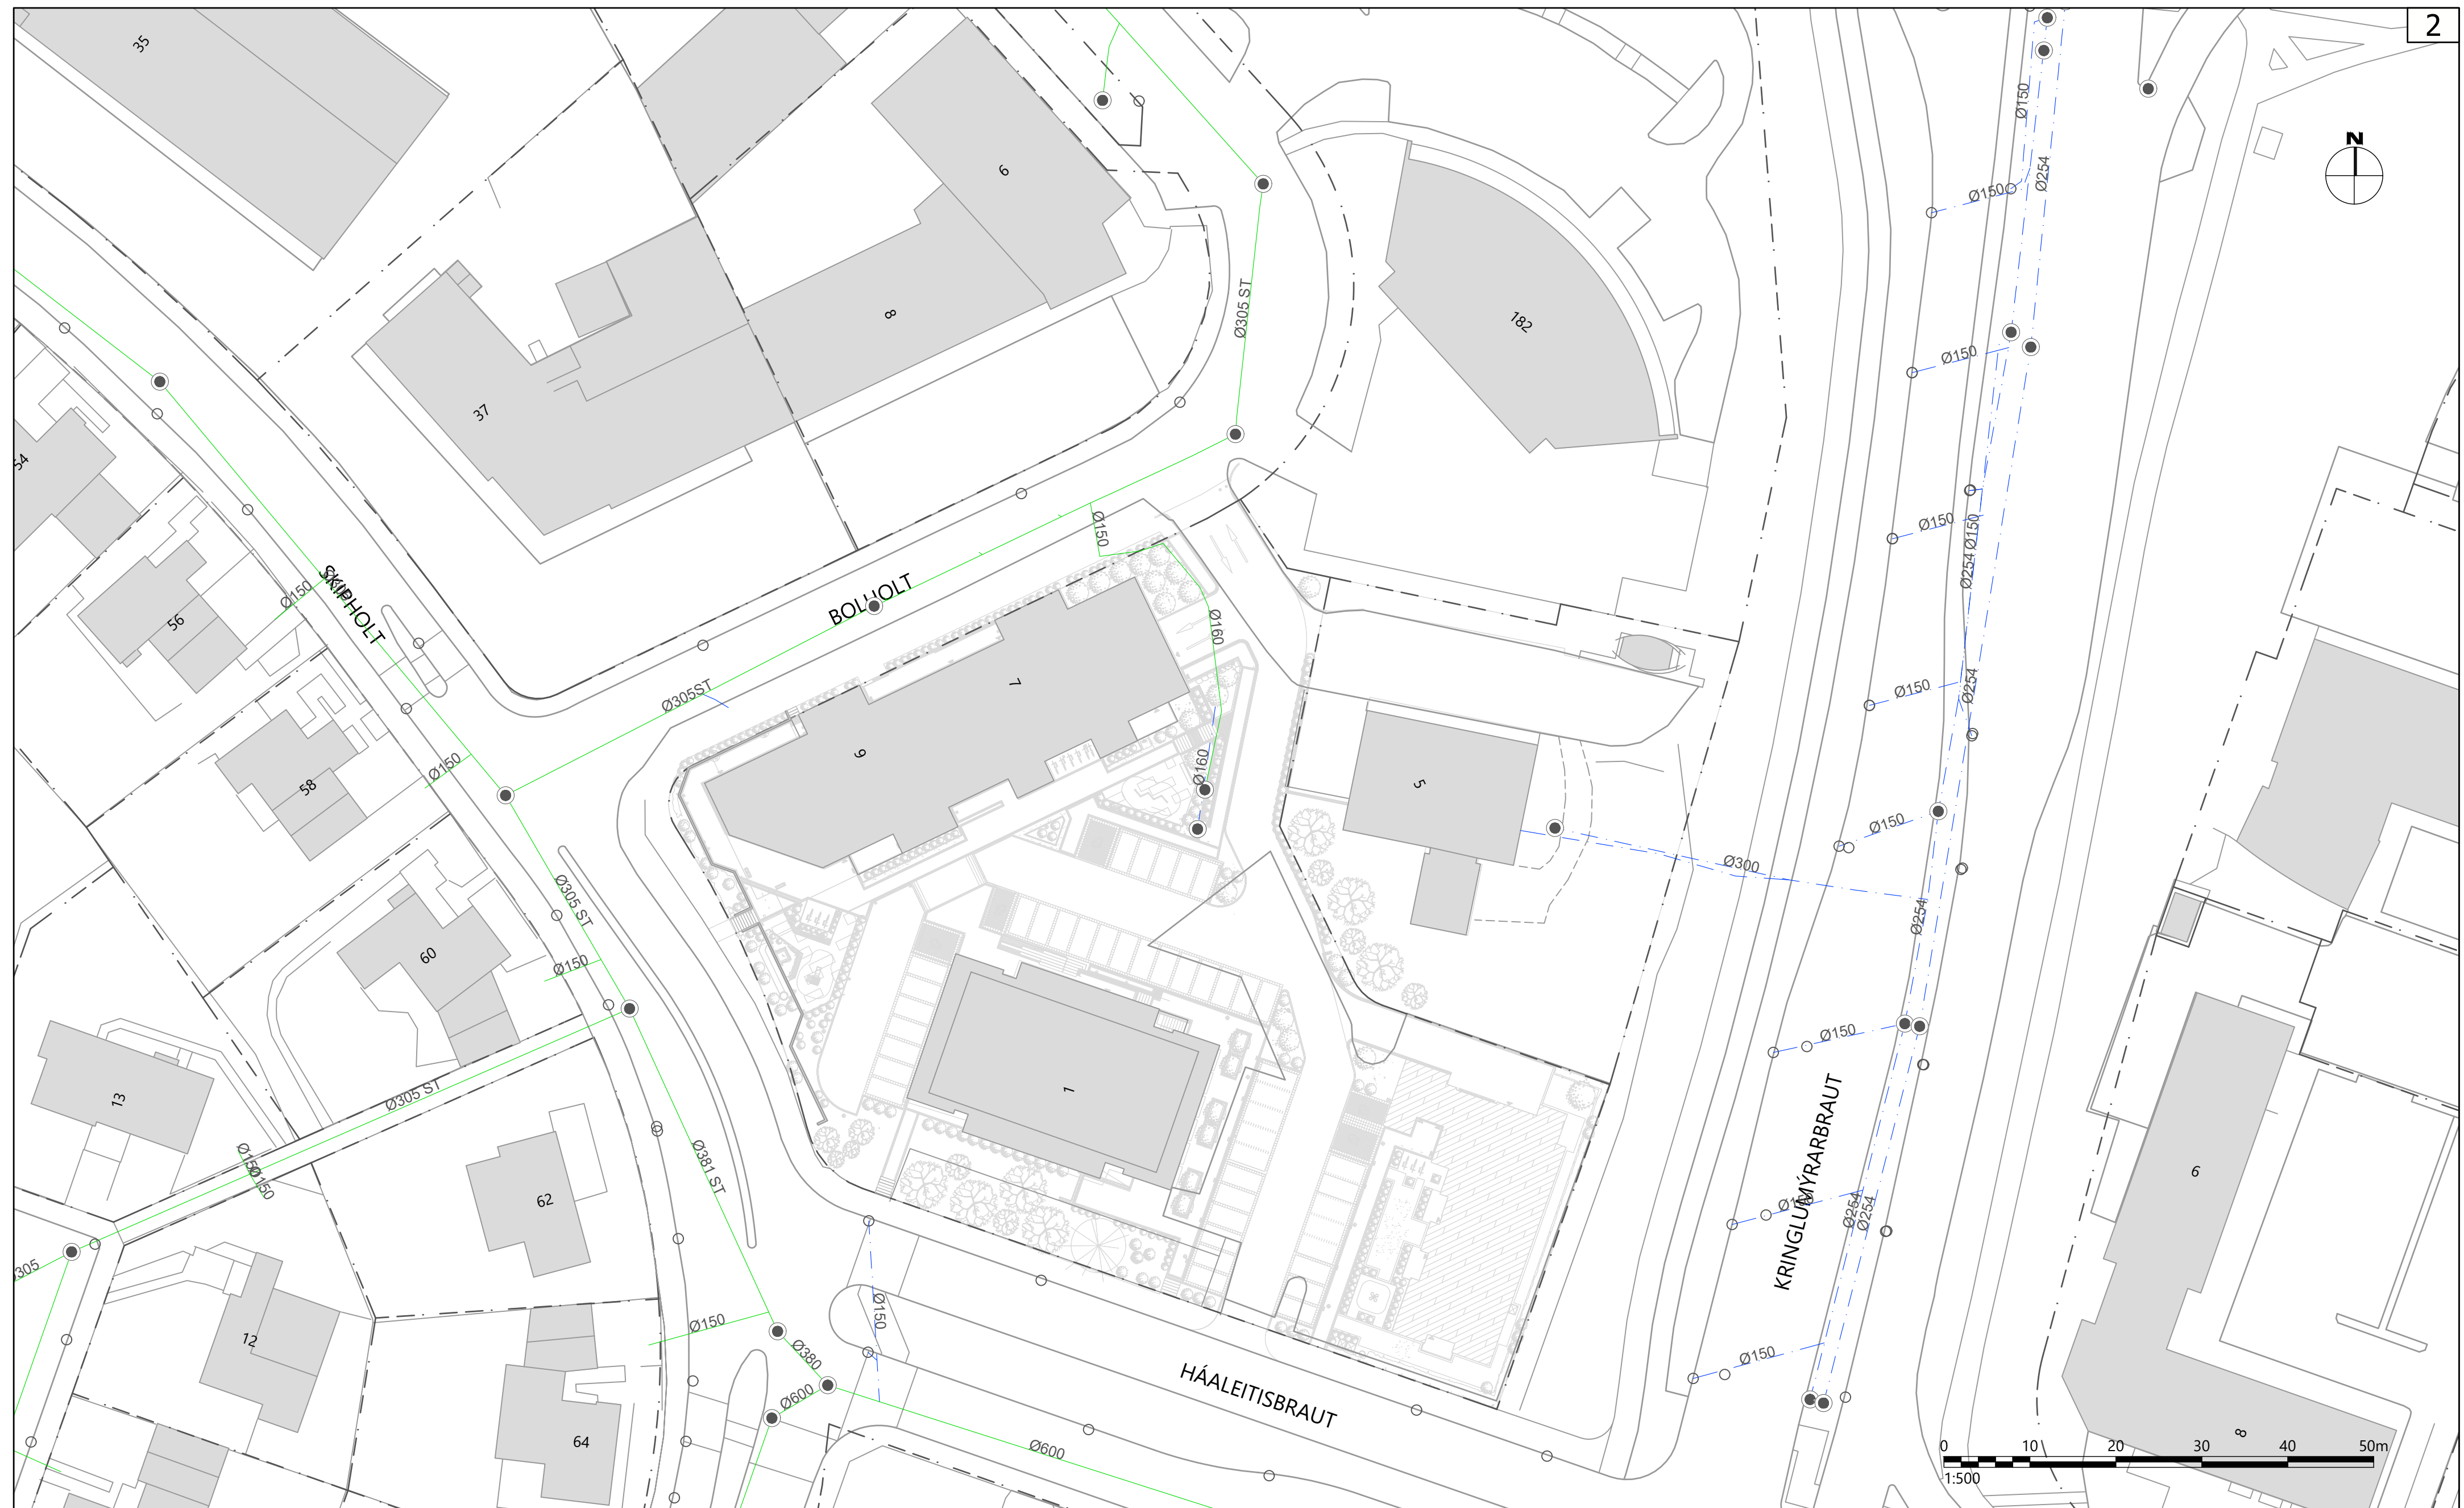


V:\2025\2XX\25275\07-TEIKNINGAR\06-TEIKNINGASETT\Z(80)02 NÚVERANDI FRÁVEITA.DWG

6			
5			
4			
3			
2			
1			
 Breytingar:		Dags.:	Samþykkt:

			Háaleitisbraut 58-60 108 Reykjavík Sími: 570-0500 hnit@hnit.is www.hnit.is	
Hannað: HaK		Teiknað: HaK		Yfirfarið: KJA
Tölvuskrá: Z(80)02 NÚVERANDI FRÁVEITA.DWG				
Kt.: ----		Dags.: 14.7.2026		
Samþykkt:		Verk nr.: 25275		

	Reykjavíkurborg		Borgartún 12-14 105 Reykjavík Sími: 411-1111
	Umhverfis- og skipulagssvið		
SKIPHOLT - BOLHOLT			
YFIRBORÐSFRÁGANGUR OG GÖNGUÞVERUN			
YFIRLITSMYNDIR			
NÚVERANDI FRÁVEITA			
Mkv.: 1:500	Hnitakerfi: RVK	Teikn. nr.:	Útg.:
Frumst. blaðs: A2	Hæðarkerfi: RVK	Z(80)02	

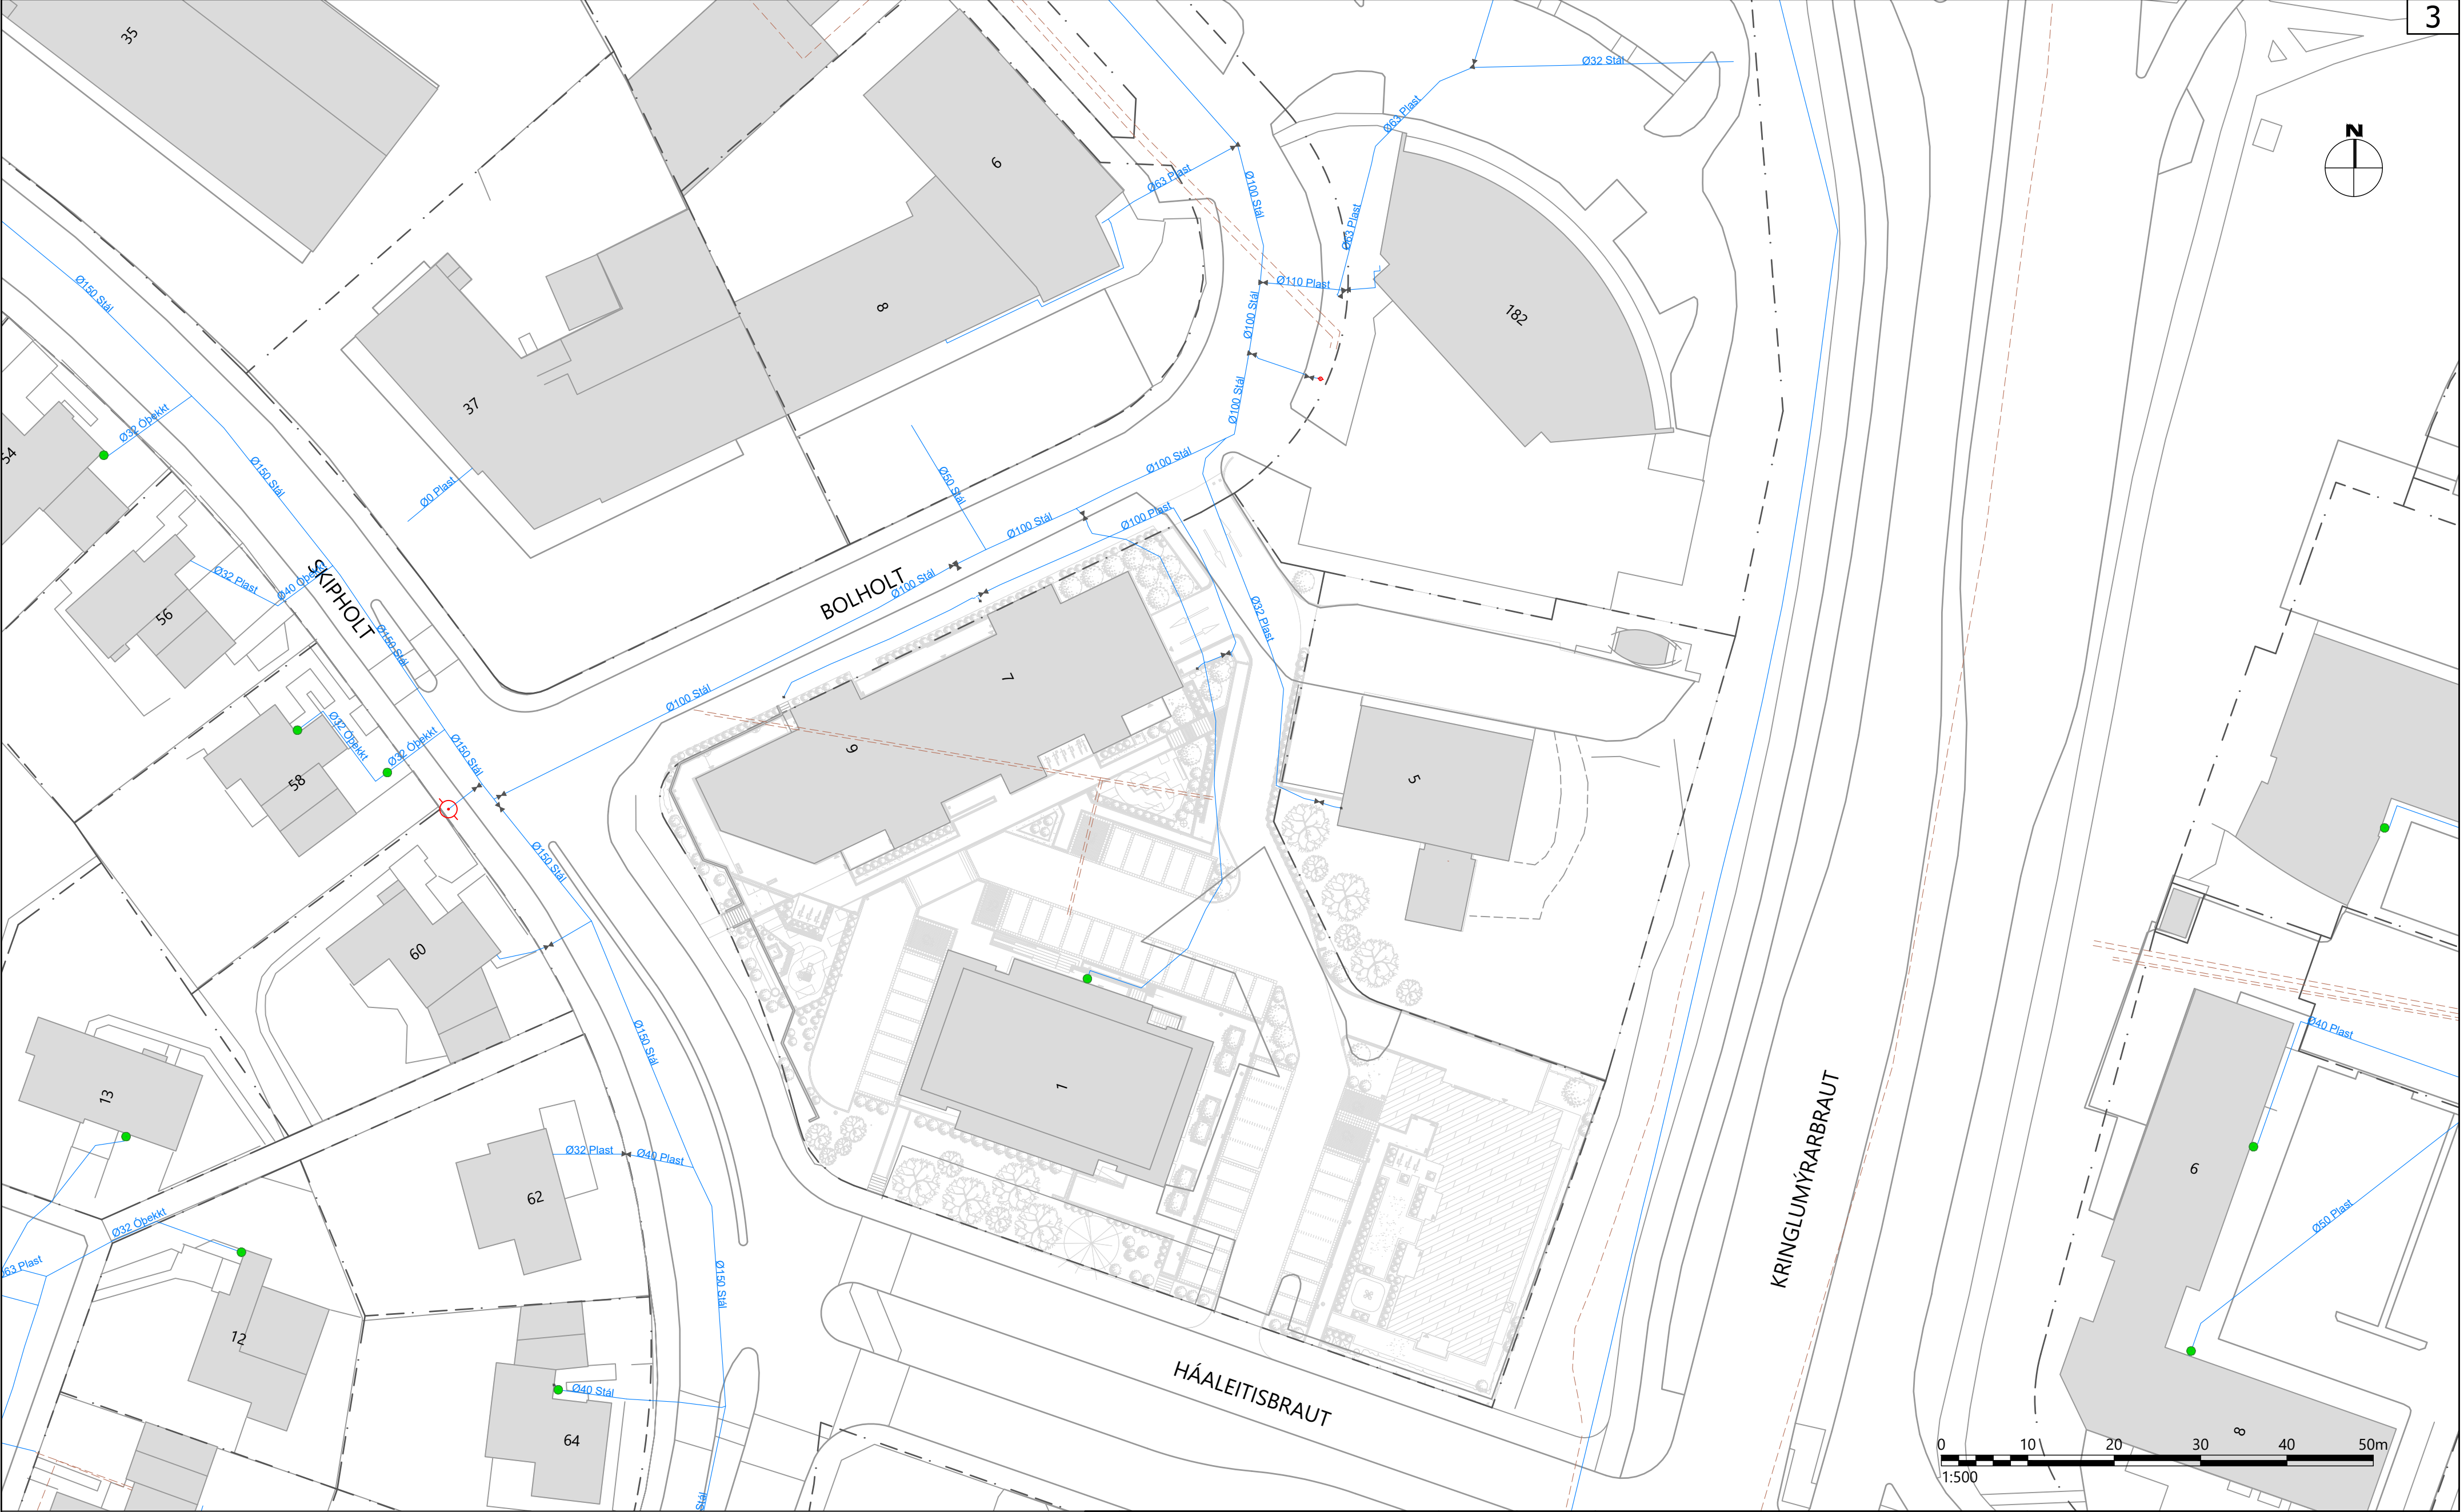

Skýringar:

VATNSVEITULÖGN

AFLAGÐAR LAGNIR

ÞJÓNUSTULOKI MEÐ SPINDLI

BRUNAHANI

ÞJÓNUSTULOKI ÁN SPINDILS

NOTIST EKKI SEM HEIMILD TIL GRAFTAR.

VERKTAKI SKAL LEITA NÁKVÆMRA UPPLÝSINGA UM LAGNIR HJÁ VIÐKOMANDI

VEITUSTOFNUNUM ÁÐUR EN FRAMKVÆMDIR HEFJAST VIÐ HVERN

VERKÁFANGA OG FÁ STAÐSETNINGU PEIRRA MÆLDA INN EF MÖGULEGT ER.

6

5

4

3

2

1

△

Breytingar:

Dags.:

Samþykkt:

HNIT

ARTELIA GROUP

Háaleitisbraut 58-60

108 Reykjavík

Sími: 570-0500

hnit@hnit.is

www.hnit.is

Hannað: HaK

Teiknað: HaK

Yfirfarið: KJA

Tölvuskrá: Z(80)03 NÚVERANDI VATNSLAGNIR.DWG

Kt.: ----

Dags.: 14.7.2026

Verk nr.: 25275

Reykjavíkurborg

Umhverfis- og skipulagssvið

SKIPHOLT - BOLHOLT

YFIRBORÐSFRÁGANGUR OG GÖNGUÞVERUN

YFIRLITSMYNDIR

NÚVERANDI VATNSLAGNIR

Mkv.: 1:500

Hnitakerfi: RVK

Teikn. nr.:


Útg.:

Frumst. blaðs: A2

Hæðarkerfi: RVK

Z(80)03

V:\2025\2XX\25275\07-TEIKNINGAR\06-TEIKNINGASETT\Z(80)03 NÚVERANDI VATNSLAGNIR.DWG

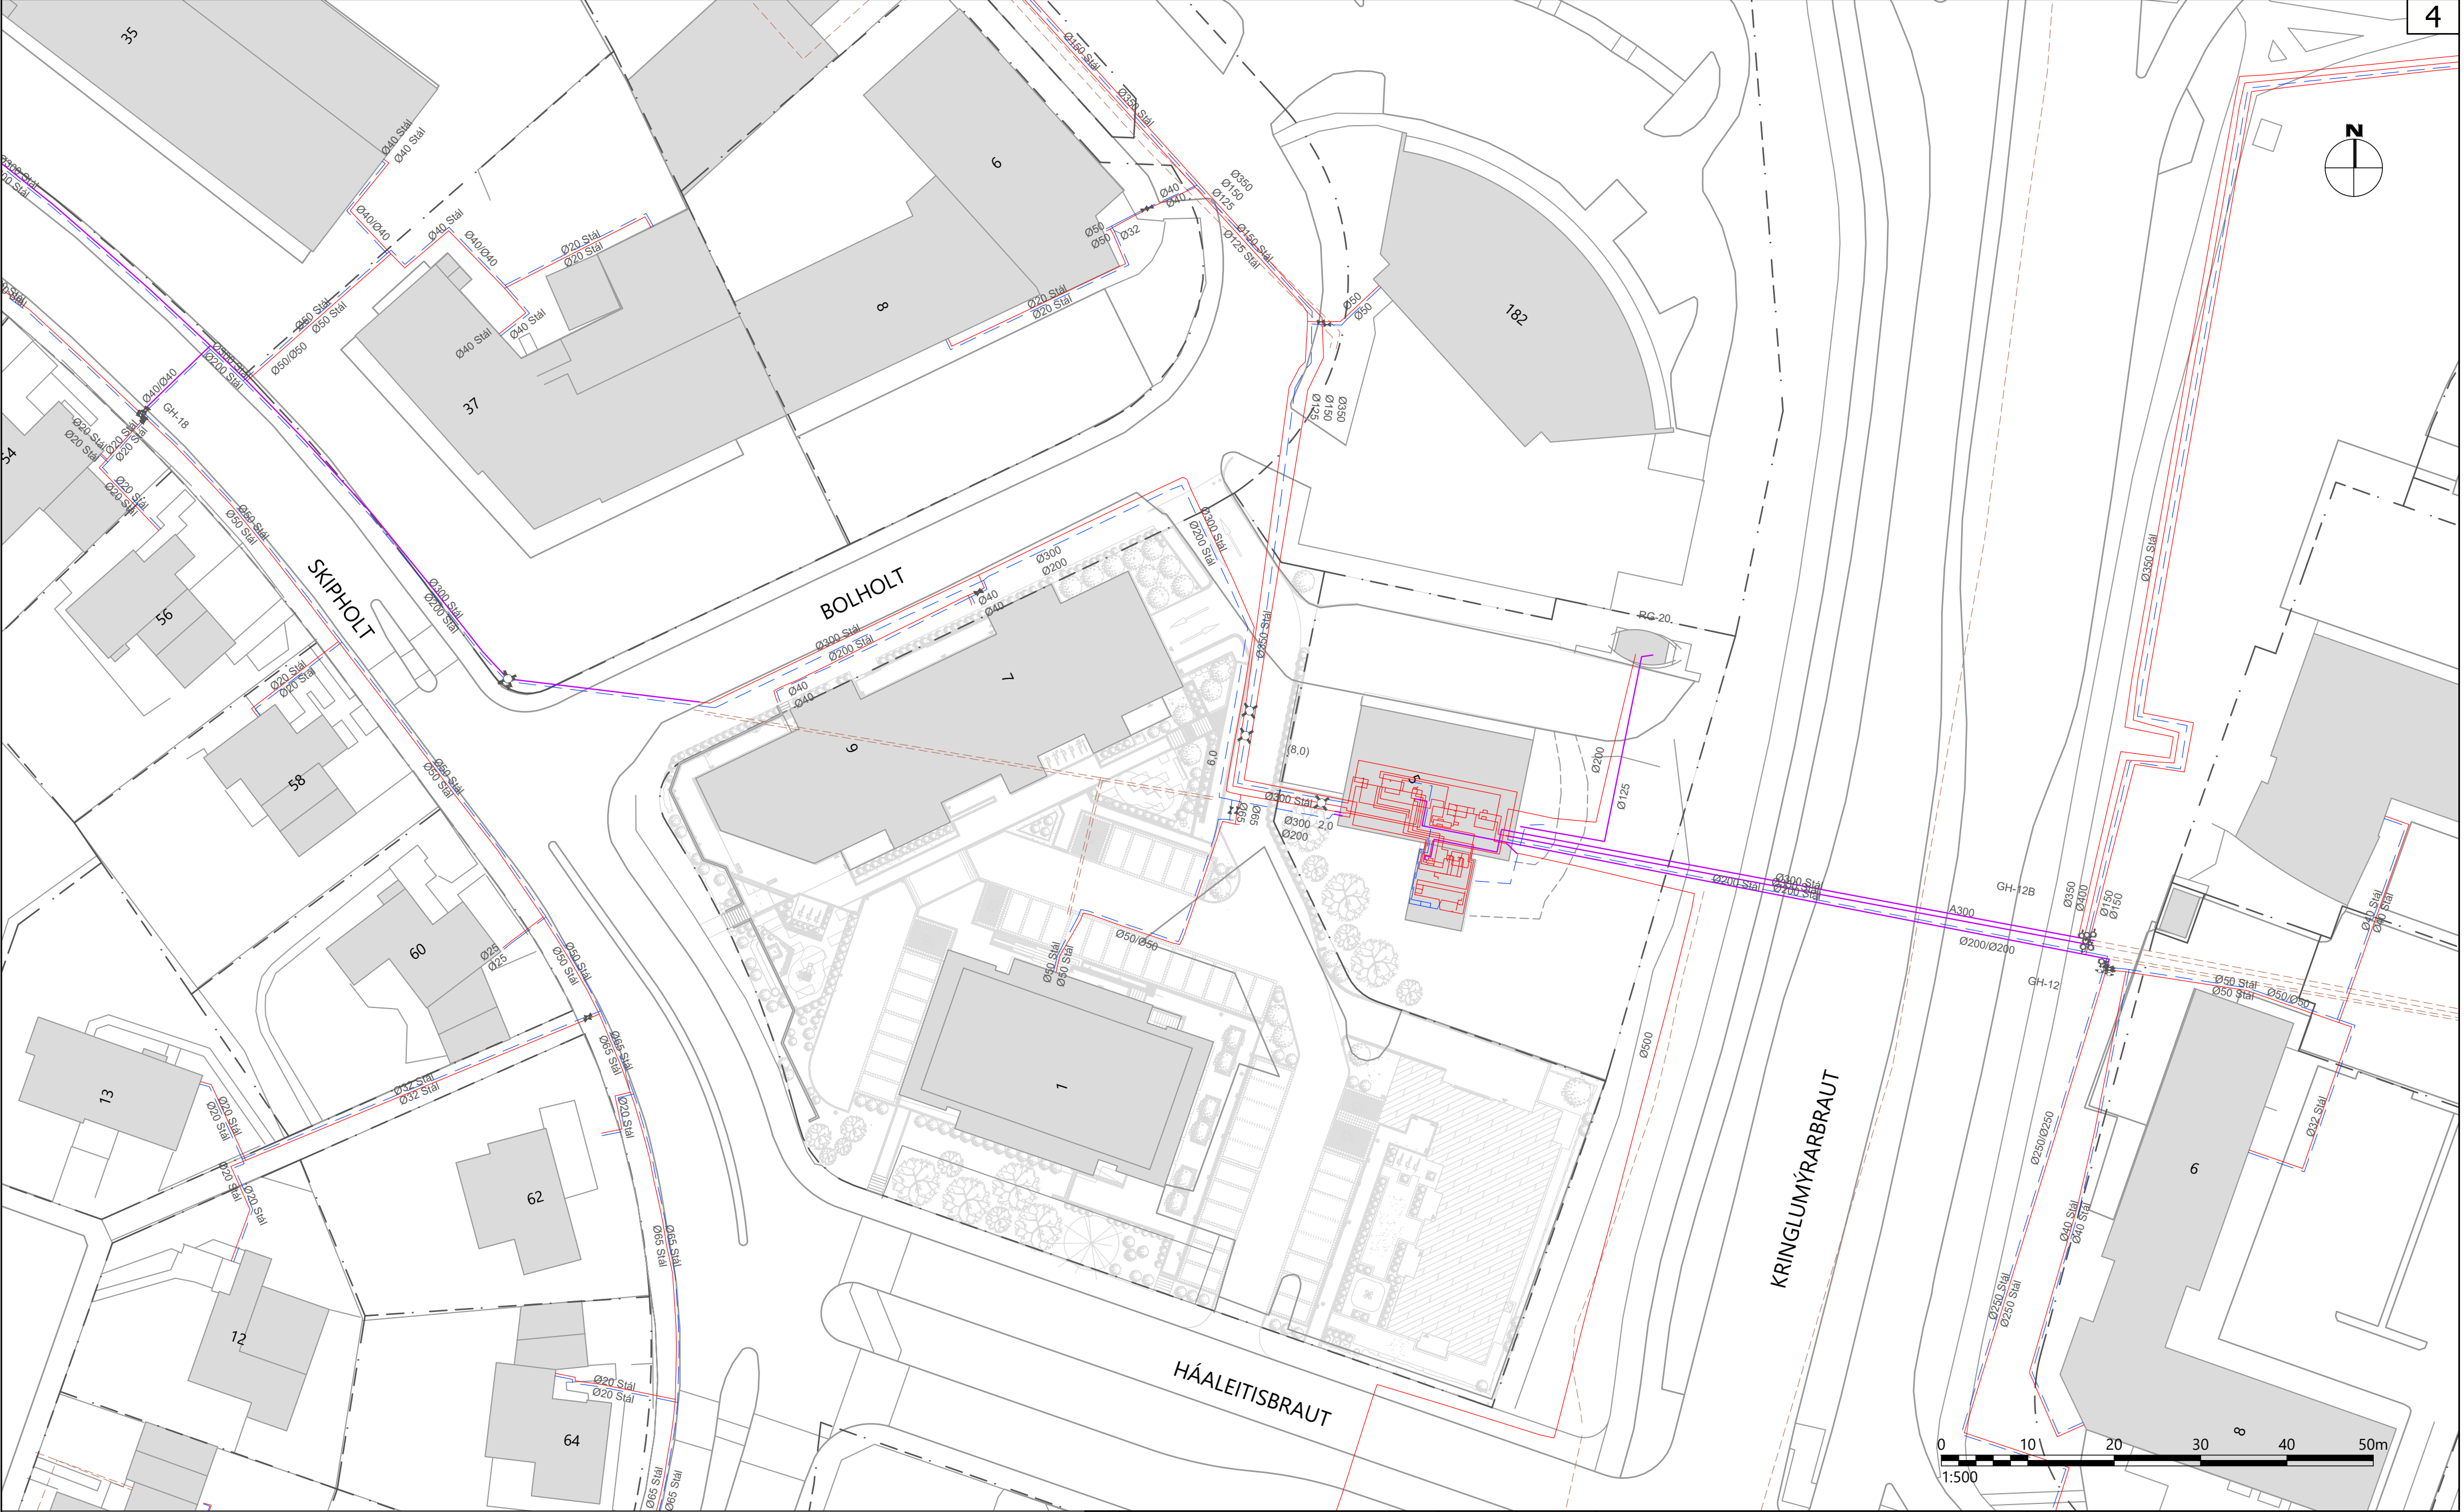

Skýringar:

FRAMRÁS HITAVEITU

BAKRÁS HITAVEITU

STOKKUR HITAVEITU

AFLAGÐAR LAGNIR

ÞJÓNUSTULOKI

PANI

FESTA

NOTIST EKKI SEM HEIMILD TIL GRAFTAR.

VERKTAKI SKAL LEITA NÁKVÆMRA UPPLÝSINGA UM LAGNIR HJÁ VIÐKOMANDI

VEITUSTOFNUNUM ÁÐUR EN FRAMKVÆMDIR HEFJAST VIÐ HVERN

VERKÁFANGA OG FÁ STAÐSETNINGU ÞEIRRA MÆLDA INN EF MÖGULEGT ER.

6			
5			
4			
3			
2			
1			
△	Breytingar:	Dags.:	Samþykkt:

Háaleitisbraut 58-60

108 Reykjavík

Sími: 570-0500

hnit@hnit.is

www.hnit.is

Hannað: HaK

Teiknað: HaK

Yfirfarð: KJA

Tölvuskrá: Z(80)04 NÚVERANDI HITAVEITA.DWG

Kt.: ----

Dags.: 14.7.2026

Verk nr.: 25275

Reykjavíkurborg

Umhverfis- og skipulagssvið

SKIPHOLT - BOLHOLT

YFIRBORÐSFRÁGANGUR OG GÖNGUÞVERUN

YFIRLITSMYNDIR

NÚVERANDI HITAVEITA

Mkv.: 1:500

Hnitakerfi: RVK

Teikn. nr.:


Útg.:

Frumst. blaðs: A2

Hæðarkerfi: RVK

Z(80)04

V:\2025\2XX\25275\07-TEIKNINGAR\06-TEIKNINGASETT\Z(80)04 NÚVERANDI HITAVEITA.DWG

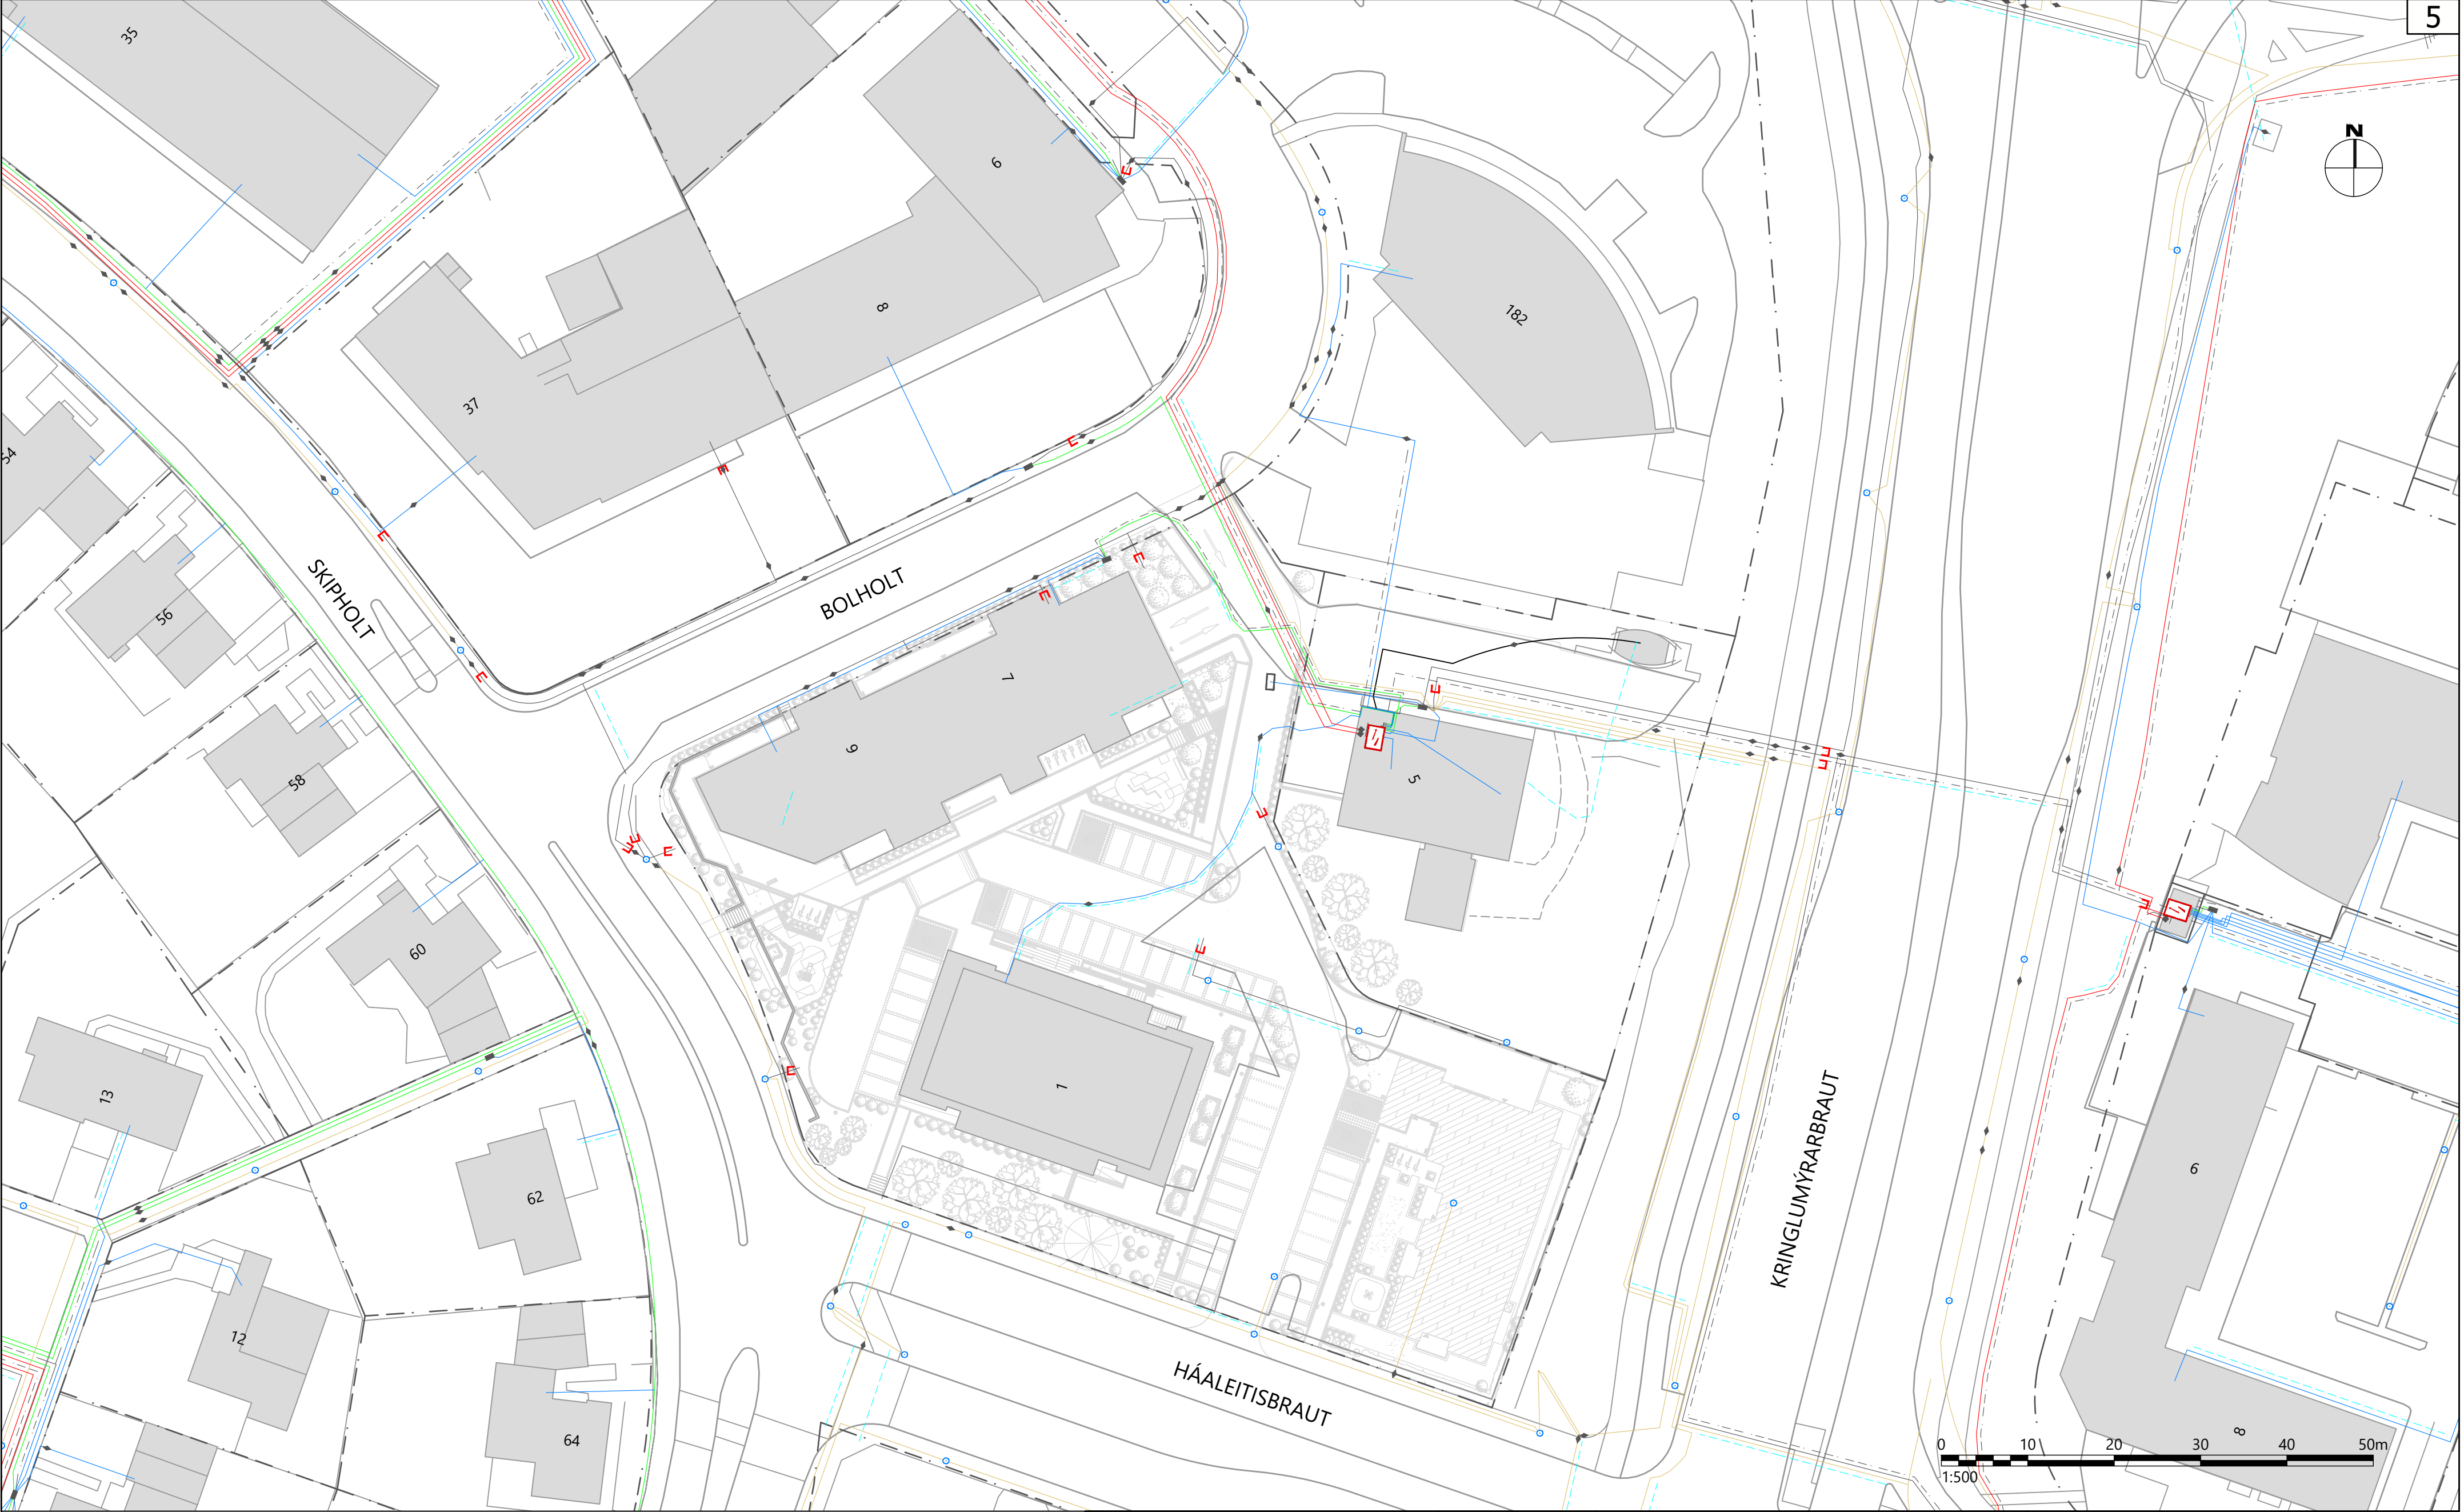

Skýringar:

- HÁSPENNUDREIFILÖGN
- LÁGSPENNUDREIFILÖGN
- JARÐSAMBANDSLÖGN
- HEIMTAUG
- GÖTULÓSALÖGN

NOTIST EKKI SEM HEIMILD TIL GRAFTAR.
VERKTAKI SKAL LEITA NÁKVÆMRA UPPLÝSINGA UM LAGNIR HJÁ VIÐKOMANDI
VEITUSTOFNUNUM ÁÐUR EN FRAMKVÆMDIR HEFJAST VIÐ HVERN
VERKÁFANGA OG FÁ STAÐSETNINGU ÞEIRRA MÆLDA INN EF MÖGULEGT ER.

6			
5			
4			
3			
2			
1			
△	Breytingar:	Dags.:	Samþykkt:



Háaleitisbraut 58-60
108 Reykjavík
Sími: 570-0500
hnit@hnit.is
www.hnit.is

Hannað: HaK Teiknað: HaK Yfirfarið: KJA

Tölvuskrá: Z(80)05 NÚVERANDI RAFMAGN.DWG

Kt.: ---- Dags.: 14.7.2026

Samþykkt: Verk nr.: 25275




Reykjavíkurborg
Umhverfis- og skipulagssvið

Borgartún 12-14
105 Reykjavík
Sími: 411-1111

SKIPHOLT - BOLHOLT
YFIRBORÐSFRÁGANGUR OG GÖNGUÞVERUN

YFIRLITSMYNDIR
NÚVERANDI RAFMAGN

Mkv.: 1:500	Hnitakerfi: RVK	Teikn. nr.:	Útg.:
Frumst. blaðs: A2	Hæðarkerfi: RVK	Z(80)05	

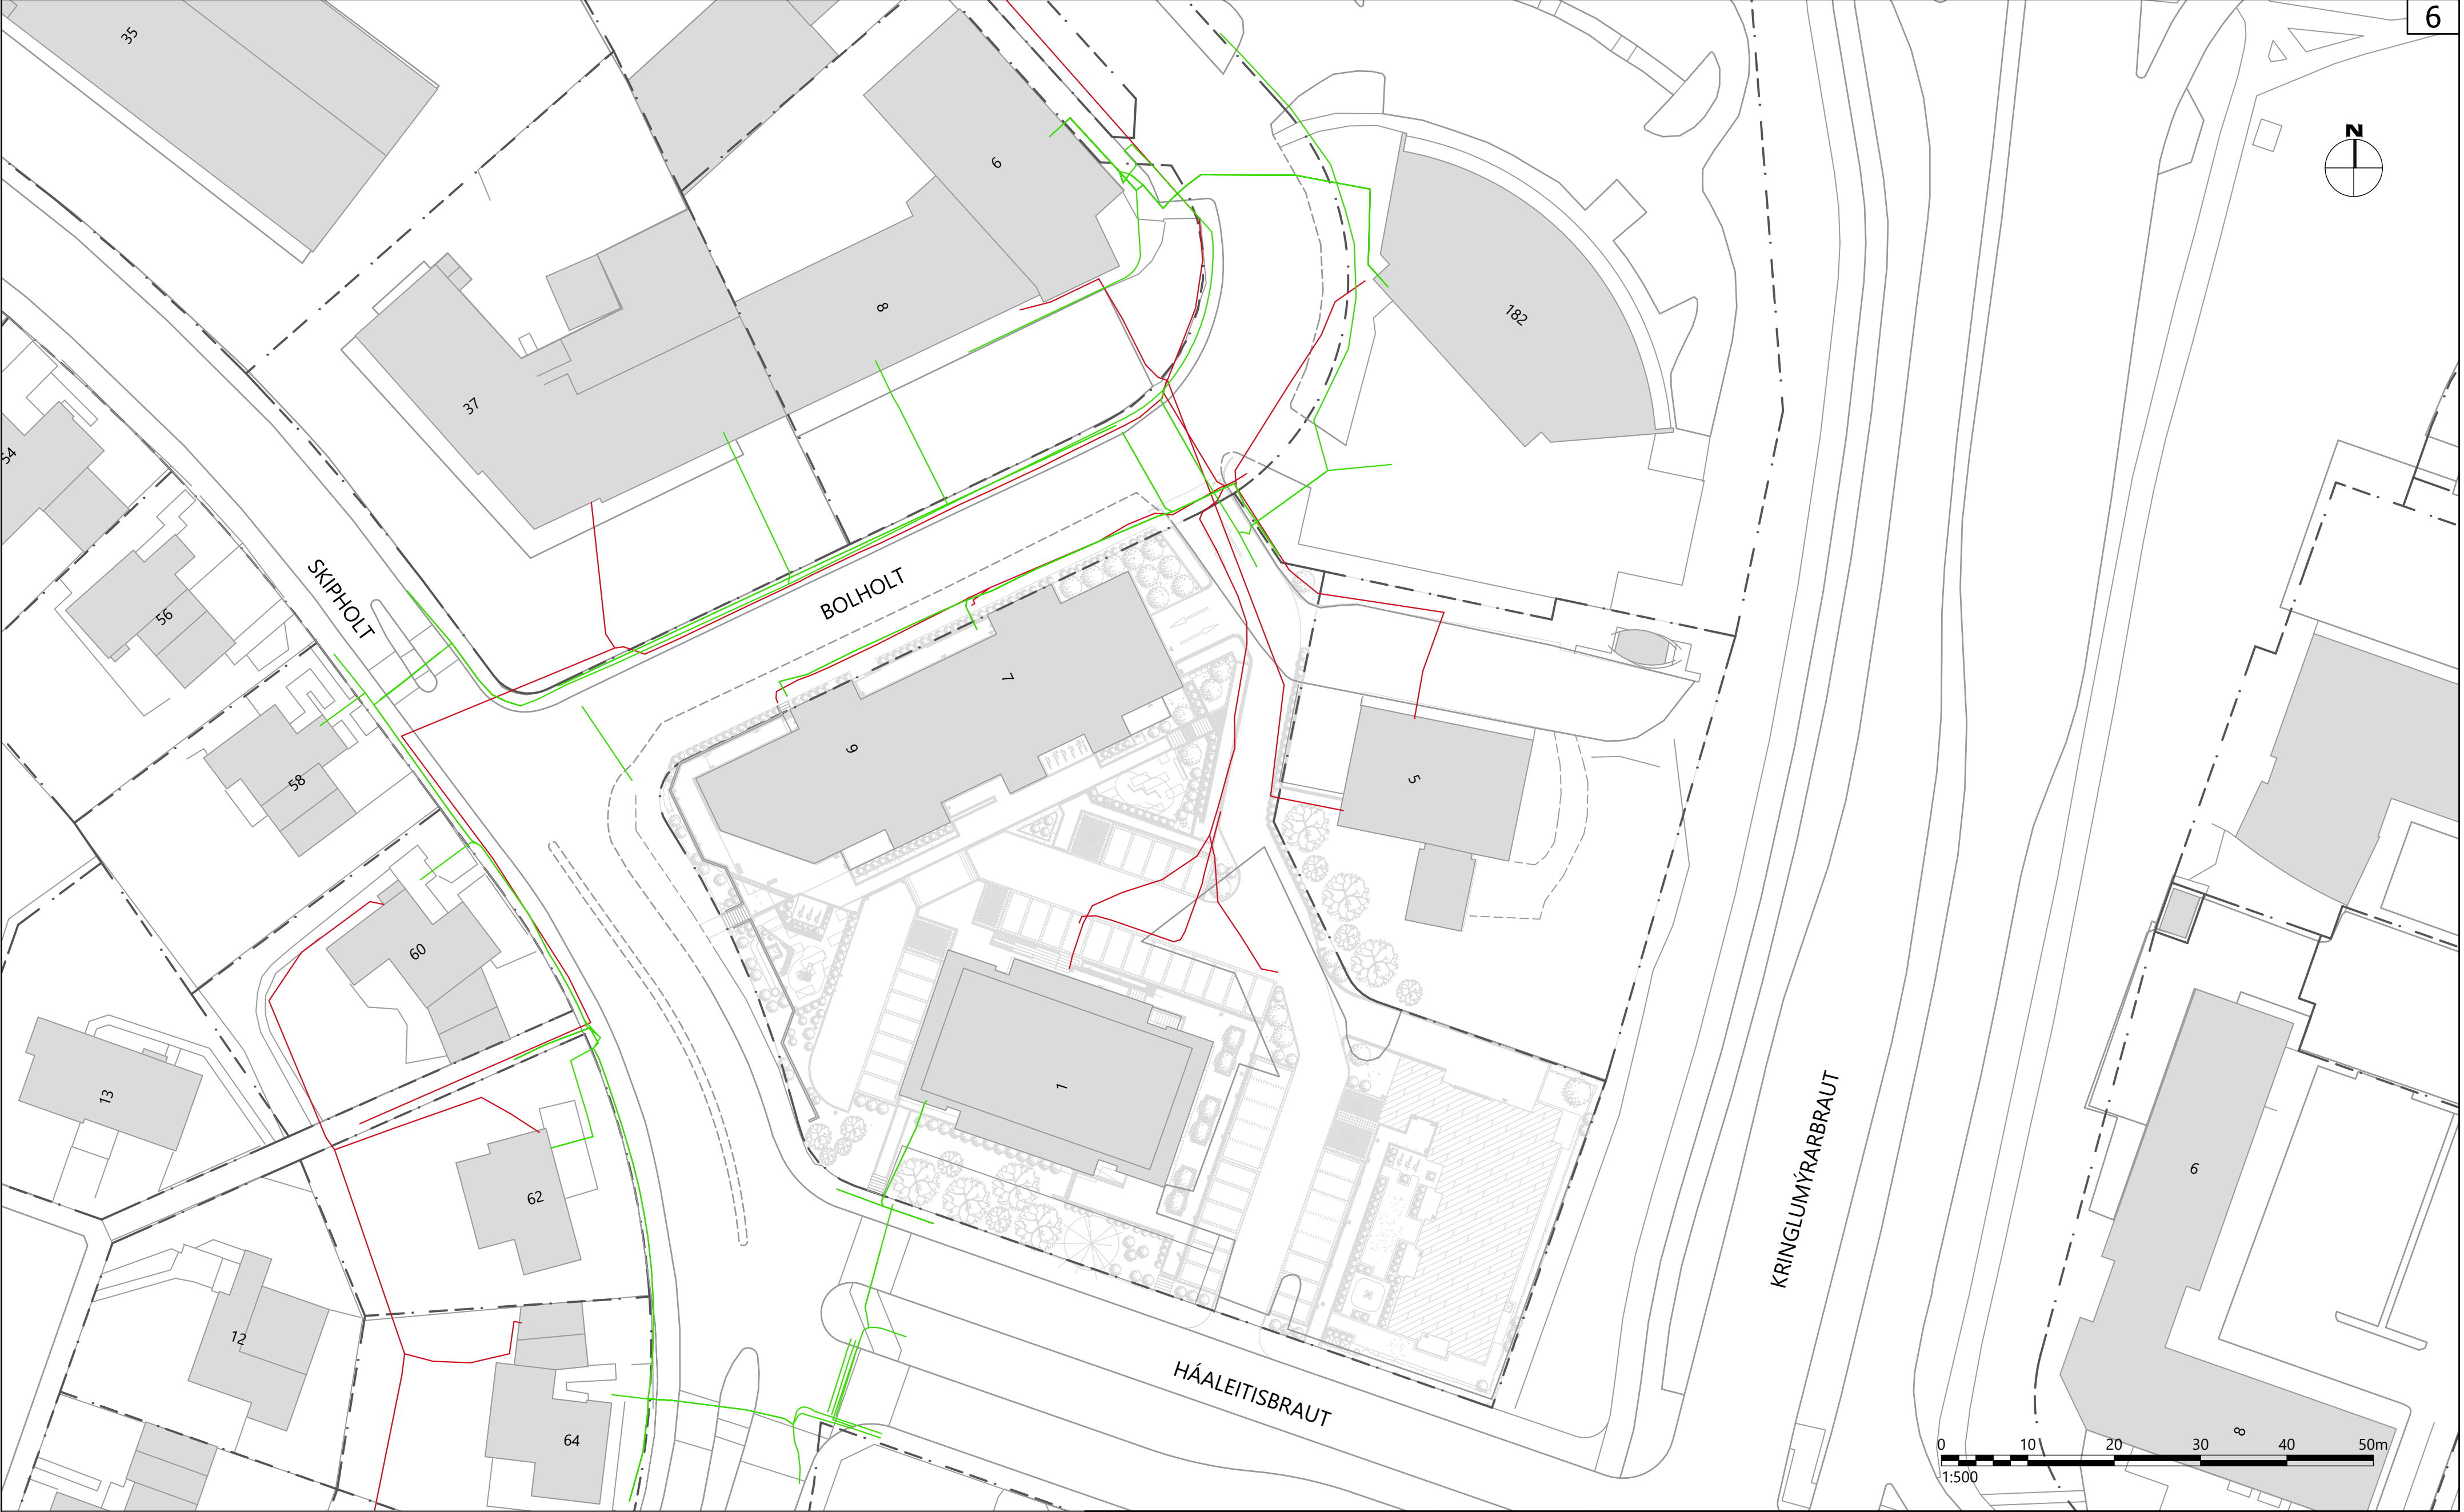

Skýringar:

FJARSKIPTALAGNIR LÚSLEIÐARANS

FJARSKIPTALAGNIR MÍLU

NOTIST EKKI SEM HEIMILD TIL GRAFTAR.

VERKTAKI SKAL LEITA NÁKVÆMRA UPPLÝSINGA UM LAGNIR HJÁ VIÐKOMANDI

VEITUSTOFNUNUM ÁÐUR EN FRAMKVÆMDIR HEFJAST VIÐ HVERN

VERKÁFANGA OG FÁ STAÐSETNINGU ÞEIRRA MÆLDA INN EF MÖGULEGT ER.

V:\2025\2XX\25275\07-TEIKNINGAR\06-TEIKNINGASETT\Z(80)06 NÚVERANDI FJARSKIPALAGNIR.DWG

6

5

4

3

2

1

△

Breytingar:

Dags.:

Samþykkt:

HNIT

ARTELIA GROUP

Háaleitisbraut 58-60

108 Reykjavík

Sími: 570-0500

hnit@hnit.is

www.hnit.is

Hannað: HaK

Teiknað: HaK

Yfirfarið: KJA

Tölvuskrá: Z(80)06 NÚVERANDI FJARSKIPALAGNIR.DWG

Kt.: ----

Dags.: 14.7.2026

Verk nr.: 25275

Reykjavíkurborg

Umhverfis- og skipulagssvið

SKIPHOLT - BOLHOLT

YFIRBORÐSFRÁGANGUR OG GÖNGUÞVERUN

YFIRLITSMYNDIR

NÚVERANDI FJARSKIPALAGNIR

Mkv.: 1:500

Hnitakerfi: RVK

Teikn. nr.:

Útg.:

Frumst. blaðs: A2


Hæðarkerfi: RVK

Z(80)06

Borgartún 12-14

105 Reykjavík

Sími: 411-1111

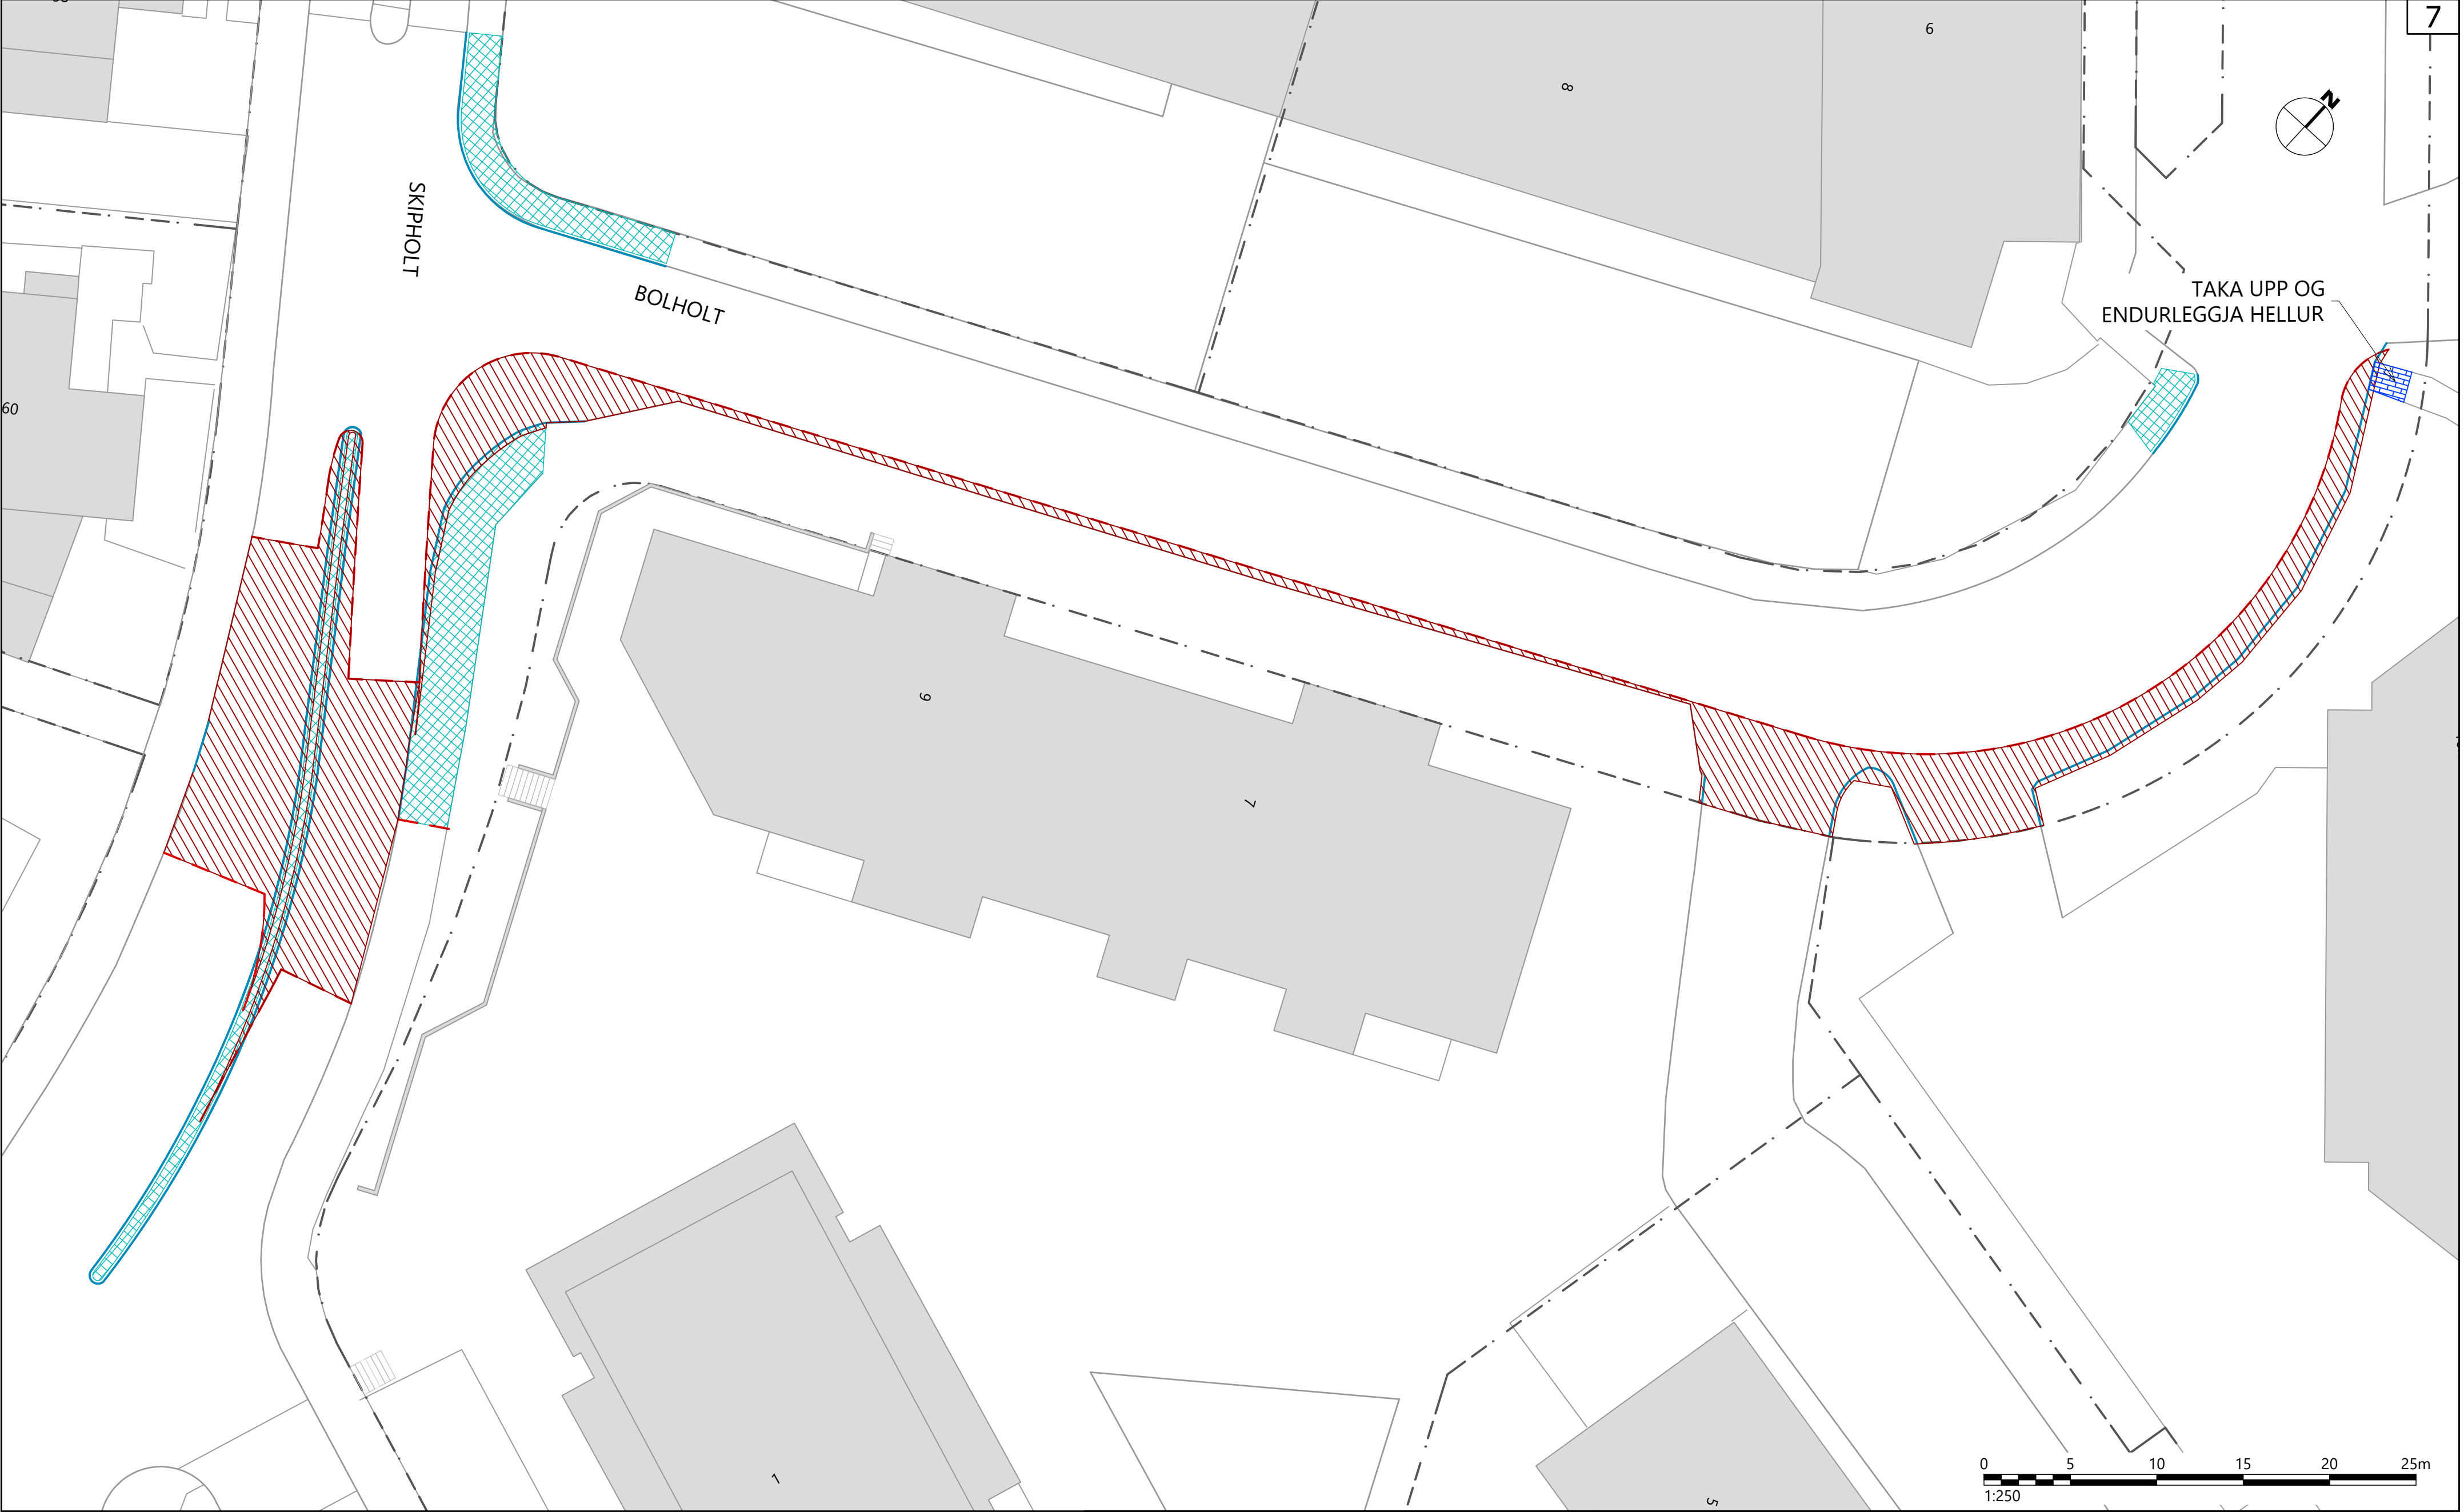

Skýringar:

	UPPRIF KANTSTEINS		UPPRIF MALBIKS
	SÖGUN		UPPRIF STEYPU
	LÓÐAMÖRK		ENDURLÖGN HELLNA

6			
5			
4			
3			
2			
1			
	Breytingar:	Dags.:	Samþykkt:

Háaleitisbraut 58-60
108 Reykjavík
Sími: 570-0500
hnit@hnit.is
www.hnit.is


Hannað: HaK/PSE	Teiknað: HaK/PSE	Yfirfarið: KJA
Tölvuskrá: Z(80)07 UPPRIF.DWG		
Kt.: ----		Dags.: 14.7.2026
Samþykkt:		Verk nr.: 25275

Reykjavíkurborg
Umhverfis- og skipulagssvið

Borgartún 12-14
105 Reykjavík
Sími: 411-1111

SKIPHOLT - BOLHOLT
YFIRBORÐSFRÁGANGUR OG GÖNGUÞVERUN
UPPRIF

Mkv.: 1:250	Hnitakerfi: RVK	Teikn. nr.:	Útg.:
Frumst. blaðs: A2	Hæðarkerfi: RVK	Z(80)07	

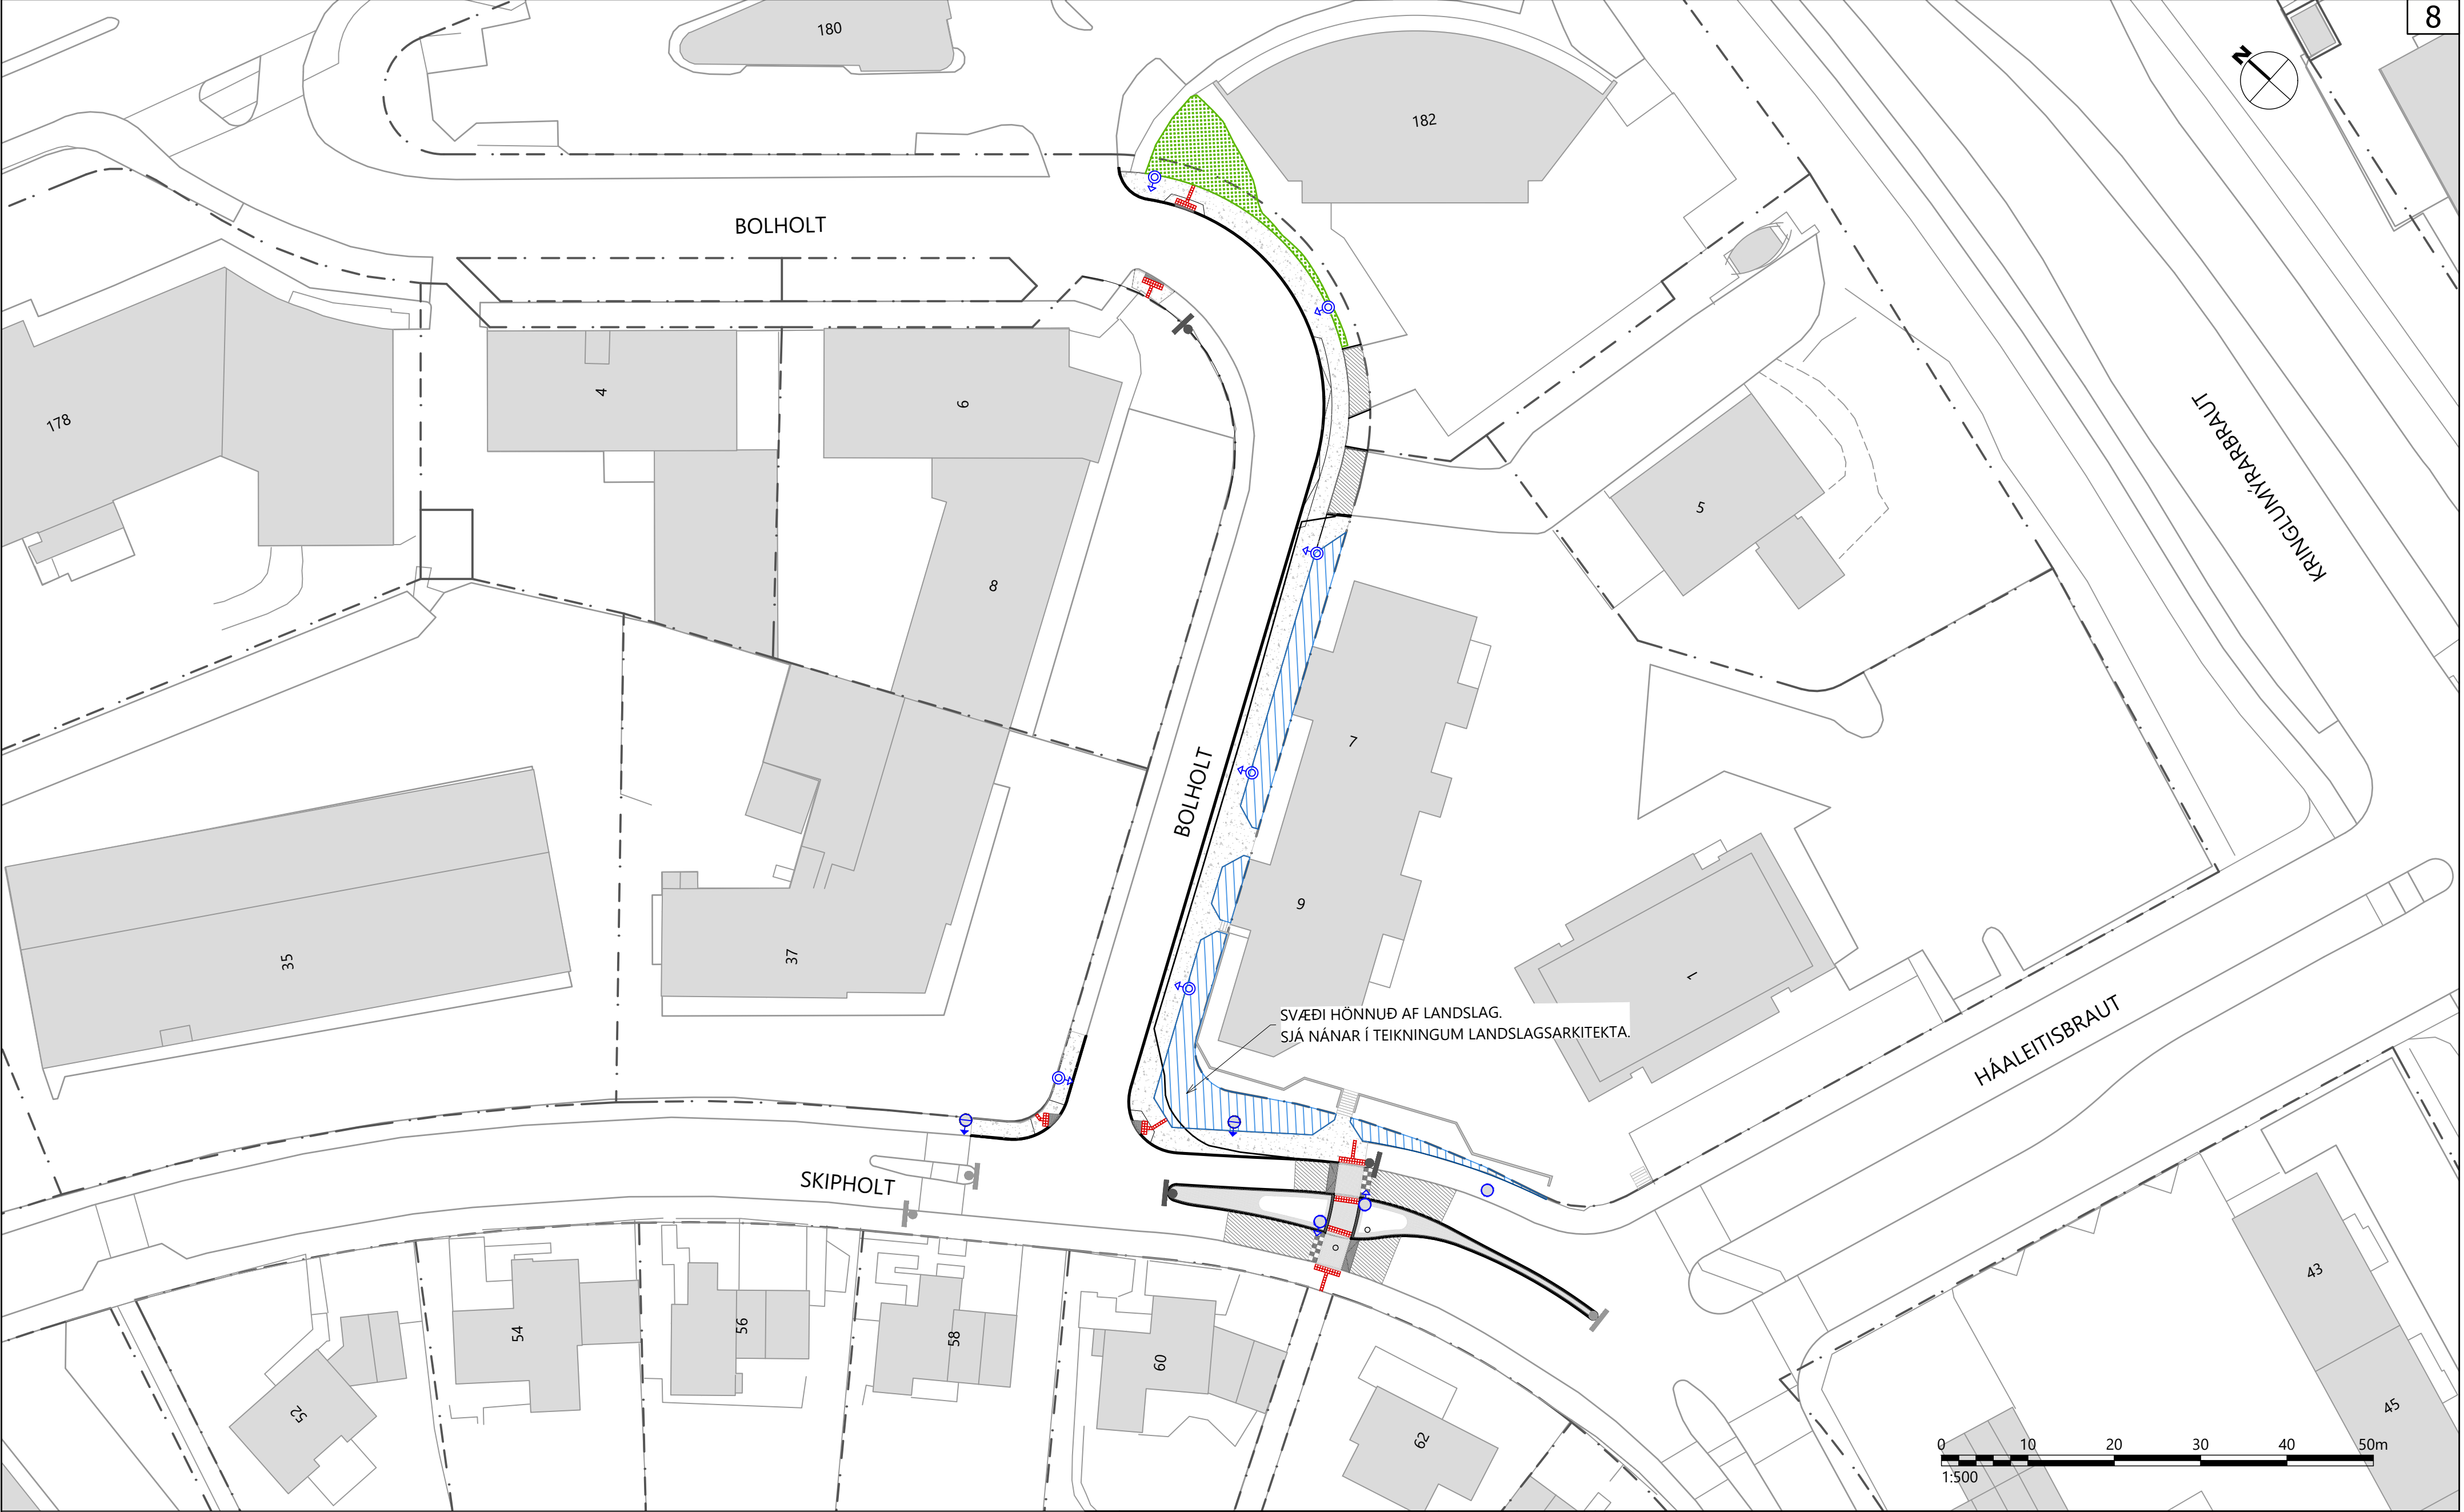

Skýringar:

NÝ STEYPT STÉTT

NÝJAR HELLUR

NÝTT MALBIK

NÝR LJÓSASTAUR

GRAS

6			
5			
4			
3			
2			
1			
△	Breytingar:	Dags.:	Samþykkt:

HNIT

ARTELIA GROUP

Háaleitisbraut 58-60

108 Reykjavík

Sími: 570-0500

hnit@hnit.is

www.hnit.is

Hannað: HaK

Teiknað: HaK

Yfirfarð: KJA

Tölvuskrá: Z(80)08 YFIRLITSMYND.DWG

Kt.: ----

Dags.: 14.7.2026

Verk nr.: 25275

Samþykkt:

Reykjavíkurborg

Umhverfis- og skipulagssvið

SKIPHOLT - BOLHOLT

YFIRBORÐSFRÁGANGUR OG GÖNGUÞVERUN

YFIRLITSMYNDIR

YFIRLITSMYND

Mkv.: 1:500

Hnitakerfi: RVK

Teikn. nr.:



Útg.:

Frumst. blaðs: A2

Hæðarkerfi: RVK



Z(80)08

V:\2025\2XX\25275\07-TEIKNINGAR\06-TEIKNINGASETT\Z(80)08 YFIRLITSMYND.DWG

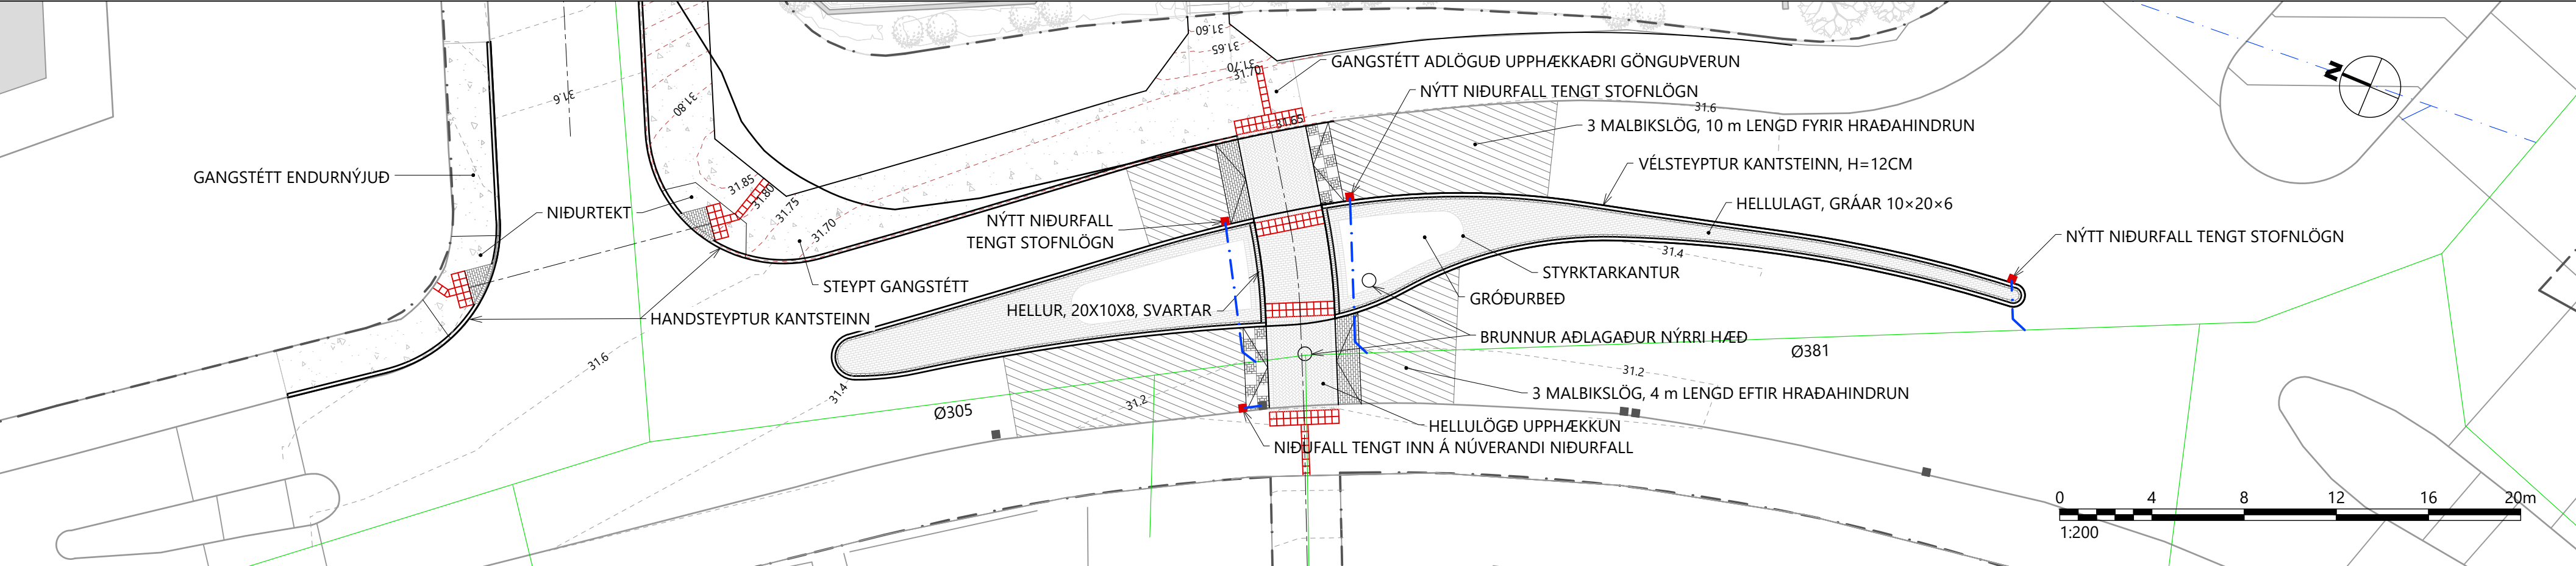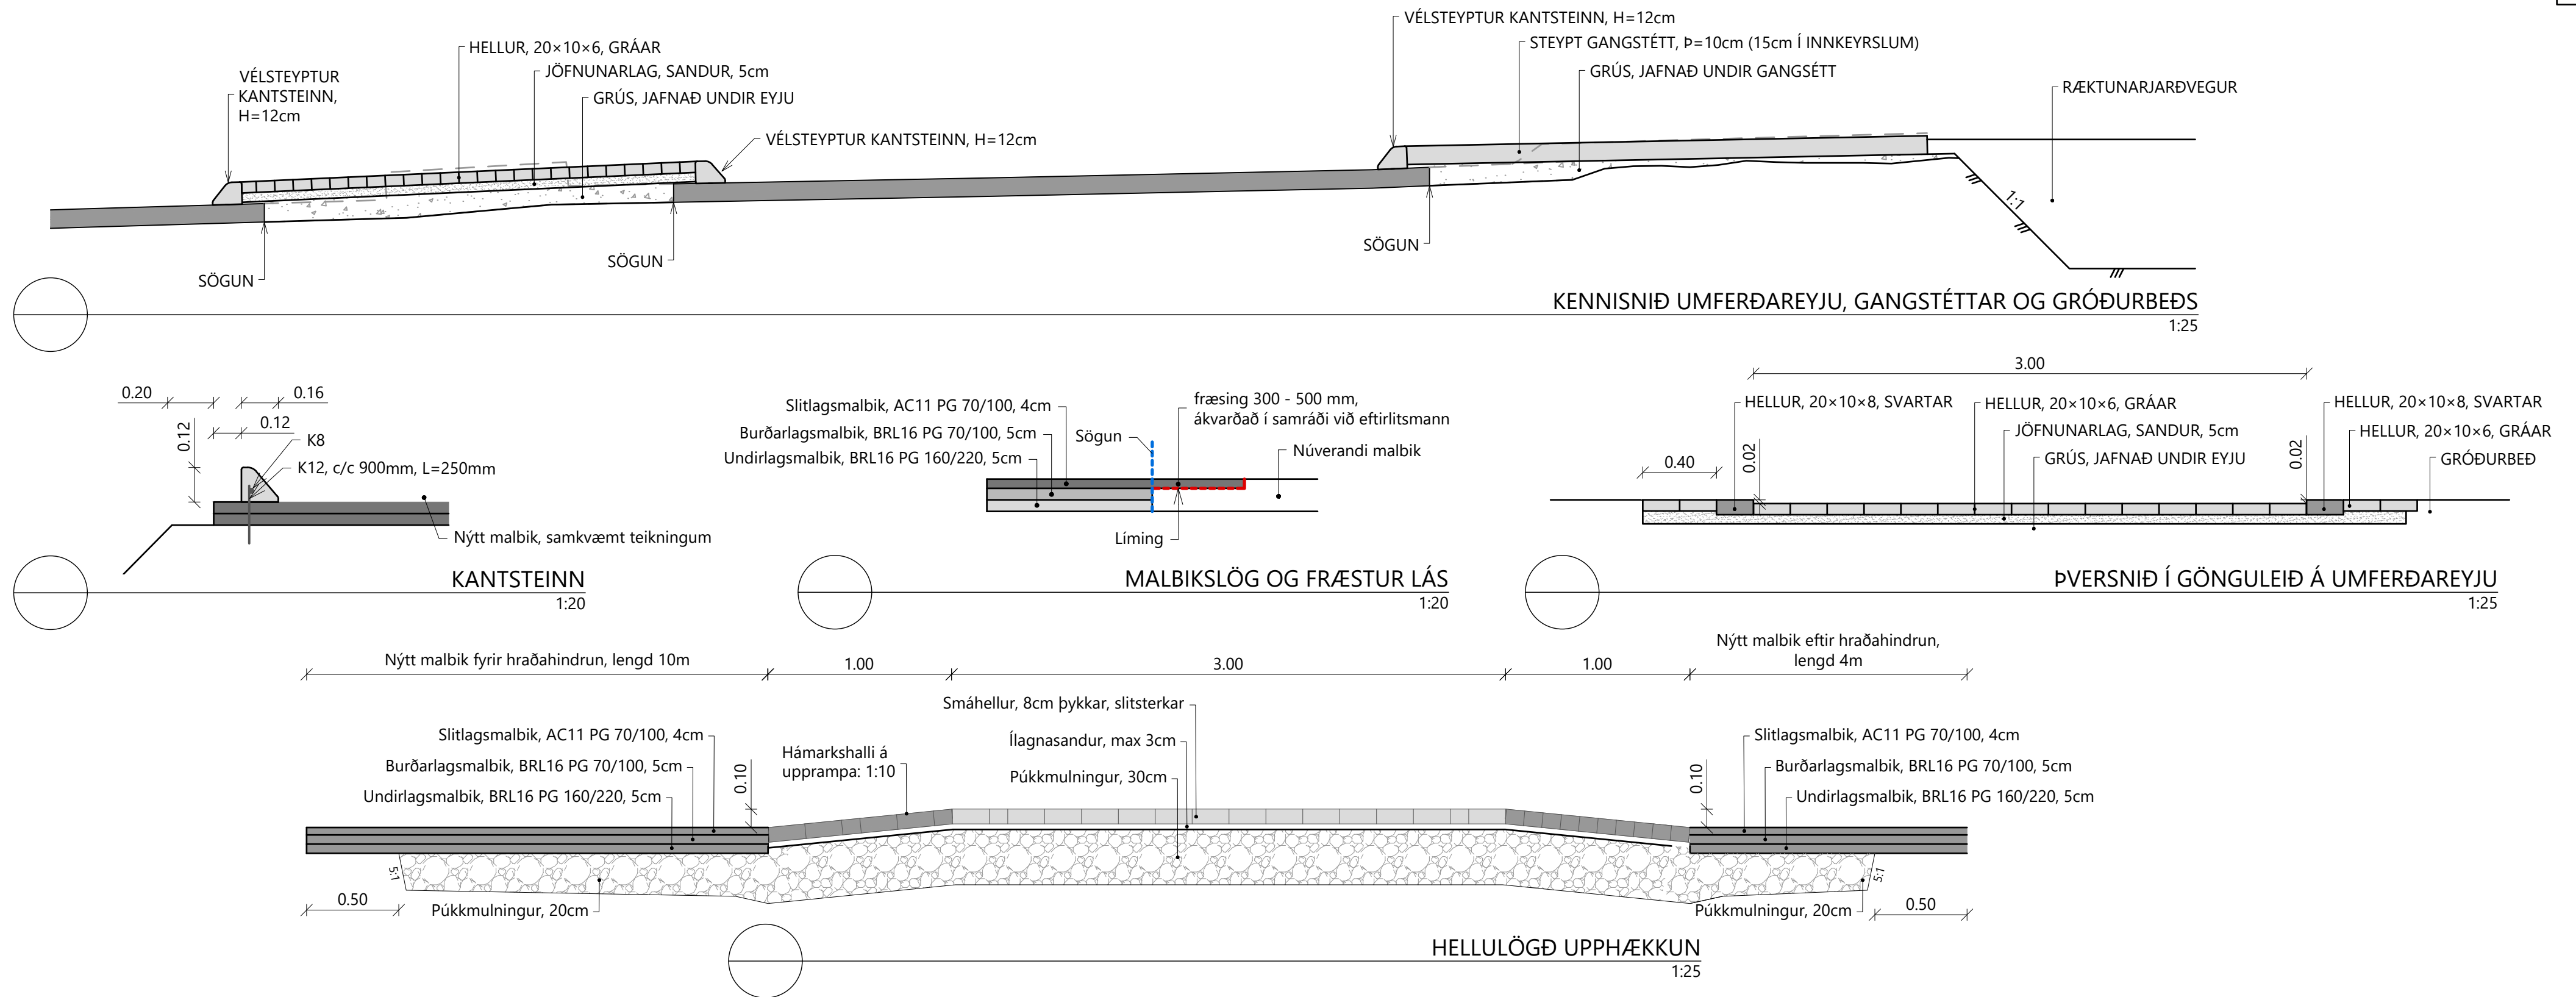

Skýringar:

6			 Háaleitisbraut 58-60 108 Reykjavík Sími: 570-0500 hnit@hnit.is www.hnit.is	 Reykjavíkurborg Umhverfis- og skipulagssvið Borgartún 12-14 105 Reykjavík Sími: 411-1111	
5					
4					
3					
2					
1					
	Breytingar:	Dags.:	Samþykkt:	Hannað: HaK/PSE Teiknað: HaK/PSE Yfirfarið: KJA Tölvuskrá: Z(82)01 SKIPHOLT.DWG Kt.: ---- Dags.: 14.7.2026 Verk nr.: 25275	Mkv.: 1:200 Hnitakerfi: RVK Teikn. nr.: Útg.: Frumst. blaðs: A2 Hæðarkerfi: RVK Z(82)01

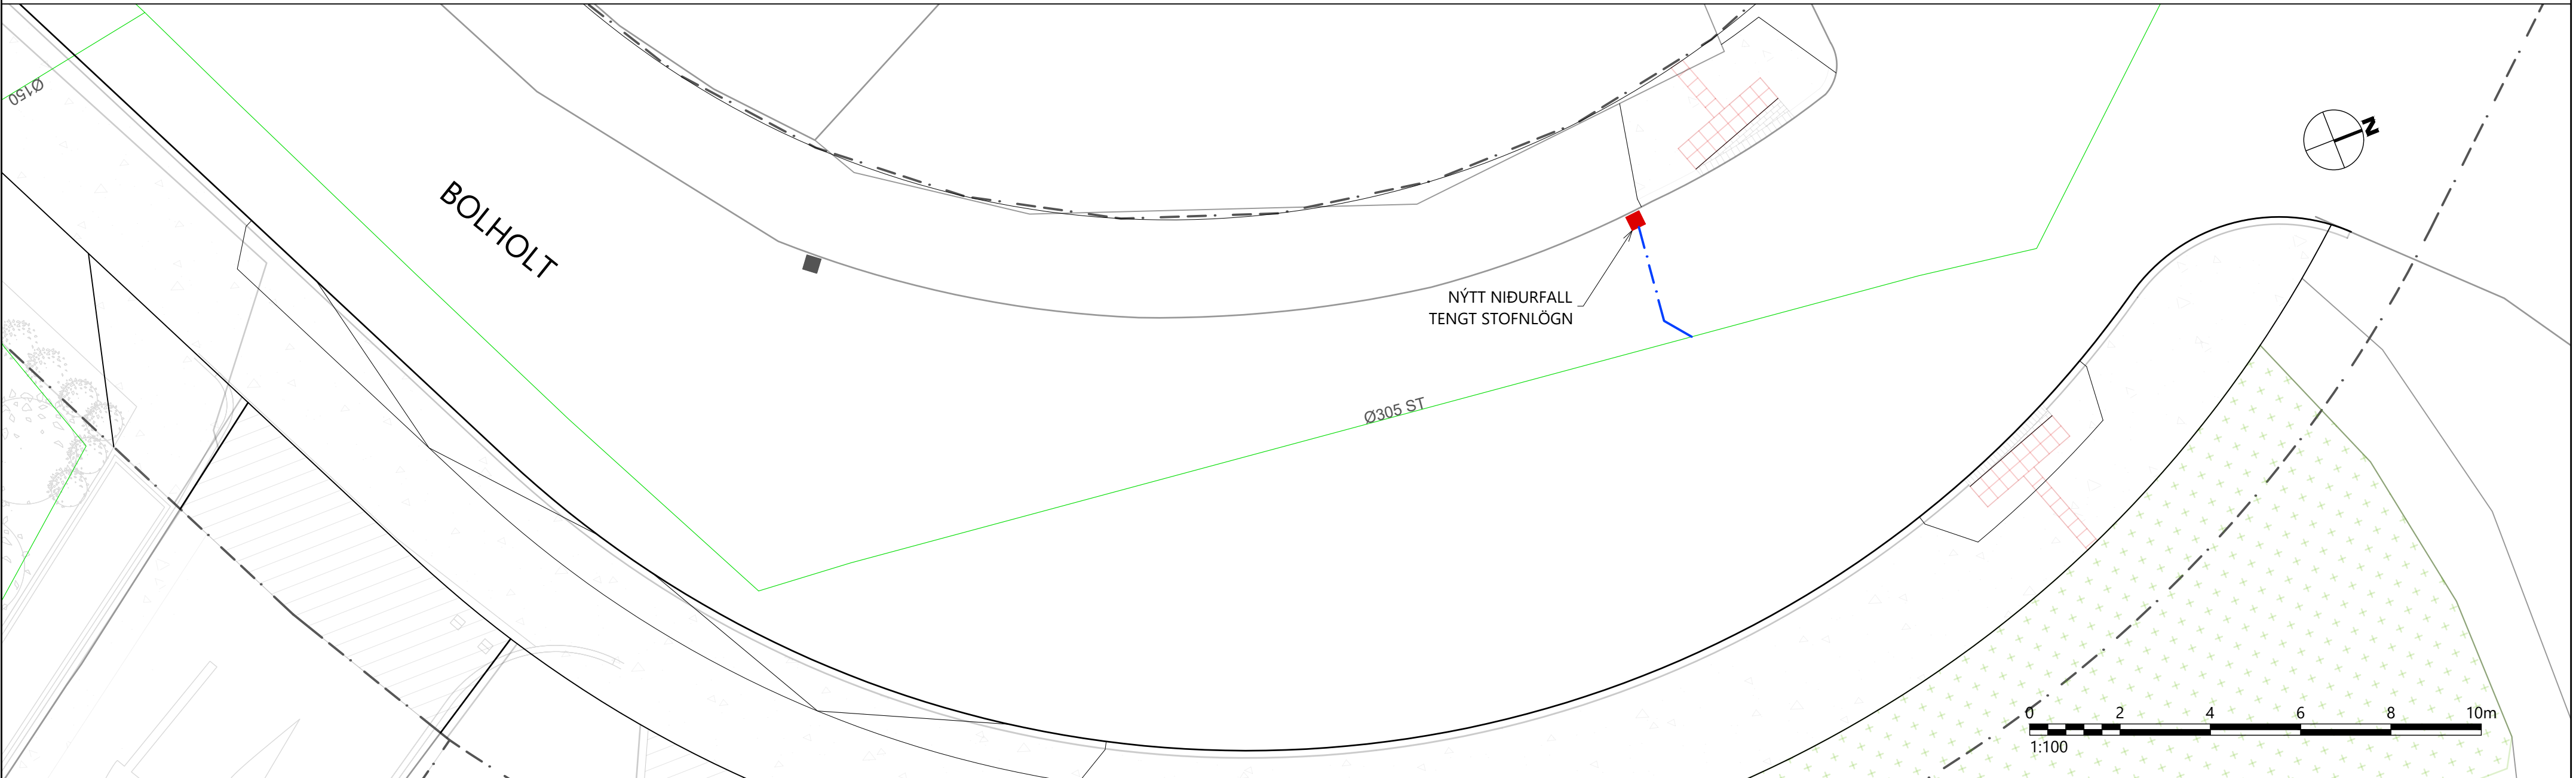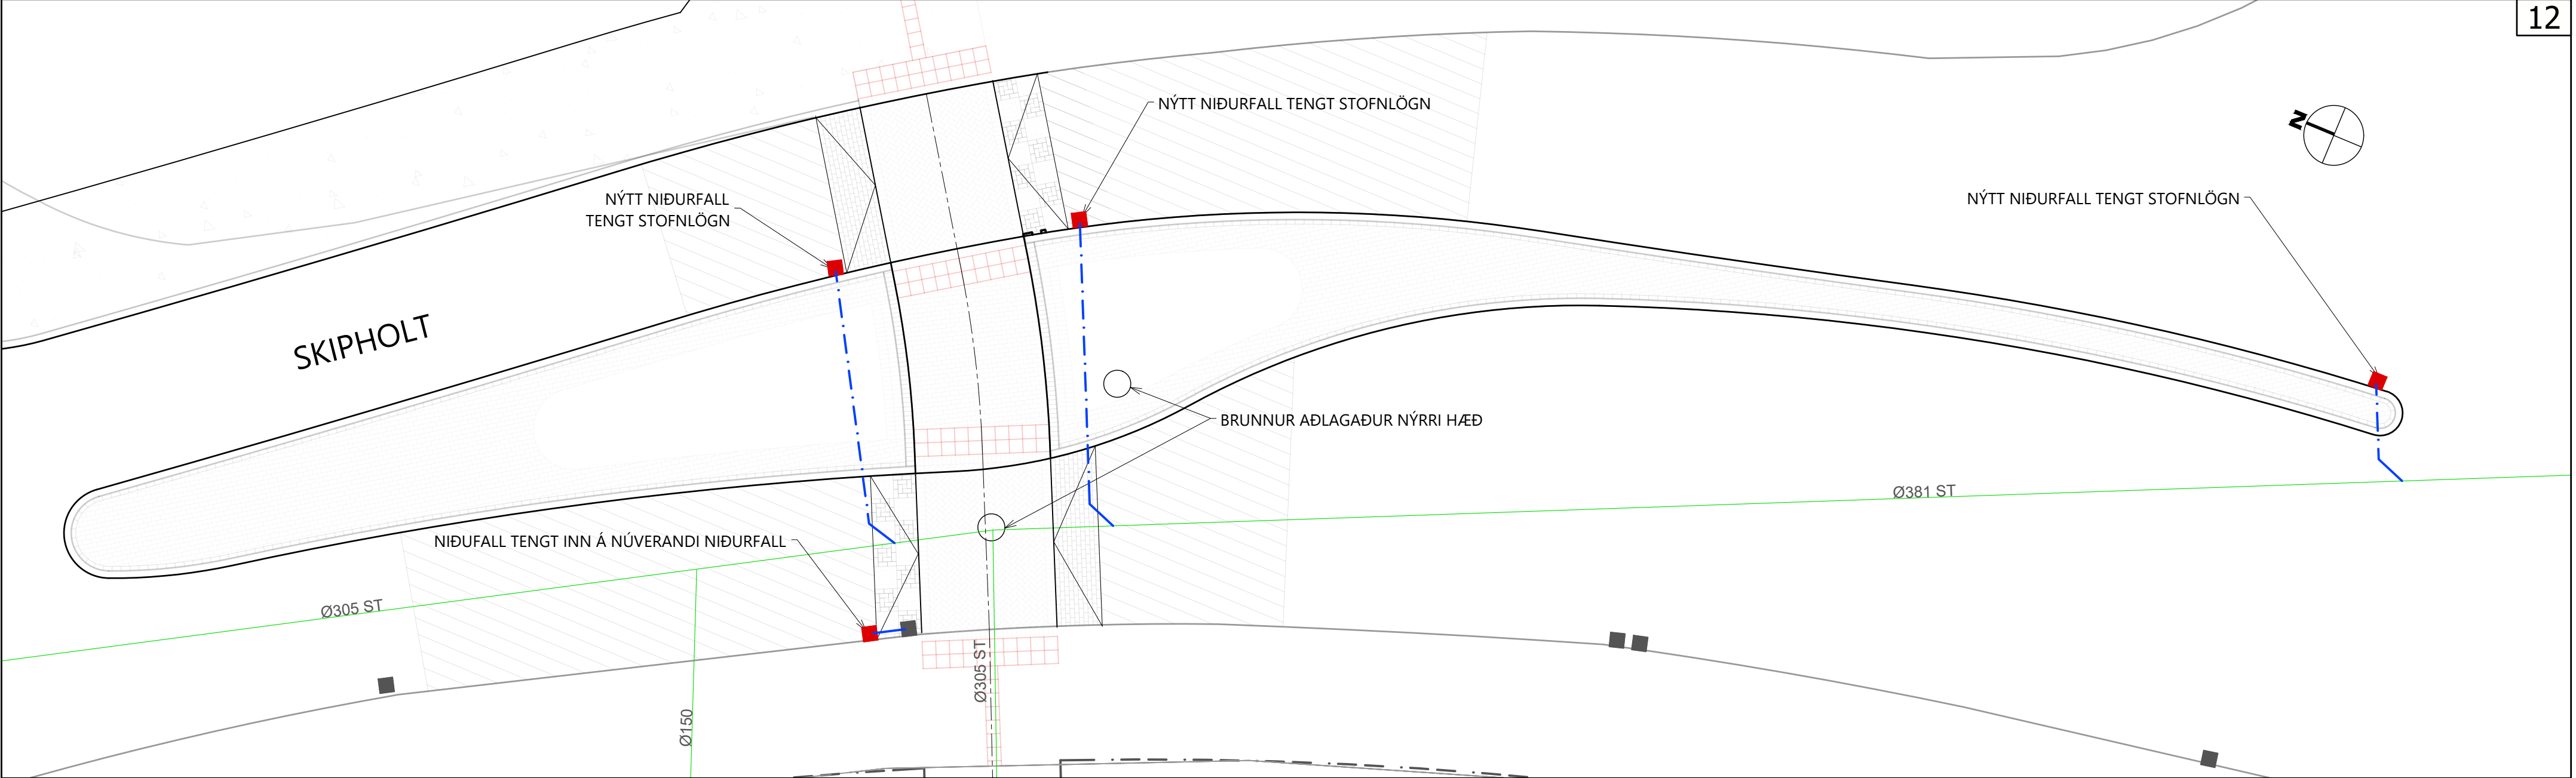

Skýringar:

- NÝ NIÐURFÖLL

TENGIÖGN
- NÚVERANDI NIÐURFÖLL

BLÖNDUÐ LÖGN
- BRUNNAR

6			
5			
4			
3			
2			
1			
△	Breytingar:	Dags.:	Samþykkt:



Háaleitisbraut 58-60
108 Reykjavík
Sími: 570-0500
hnit@hnit.is
www.hnit.is

Hannað: HaK

Teiknað: HaK

Yfirarið: KJA

Tölvuskrá: Z(85)01 NIÐURFÖLL OG TENGINGAR.DWG

Kt.: ----

Dags.: 14.7.2026

Verk nr.: 25275



Reykjavíkurborg

Umhverfis- og skipulagssvið

Borgartún 12-14
105 Reykjavík
Sími: 411-1111

SKIPHOLT - BOLHOLT

YFIRBORÐSFRÁGANGUR OG GÖNGUÞVERUN

FRÁVEITA

NIÐURFÖLL OG TENGINGAR

Mkv.: 1:100

Hnitakerfi: RVK

Teikn. nr.:

Útg.:

Frumst. blaðs: A2


Hæðarkerfi: RVK

Z(85)01

LEIÐBEINANDI KENNISNIÐ

ÁVALT ÞARF AÐ TAKA TILLIT TIL STÆRÐAR LAGNA OG AÐSTÆÐNA Á HVERJUM STAÐ VIÐ HÖNNUN.
NÁNARI ÚTFÆRSLUR ERU AÐ FINNA Á SÉRTEIKNINGUM VIÐKOMANDI MIÐLA

LEITAST SKAL VIÐ AÐ FYRIRKOMULAG SÉ ÞANNIG AÐ LÖGN LIGGI EKKI OFANÁ ANNARRI LÖGN
LÁGMARKSBREIDD Í SKURÐBOTN ER 400 mm

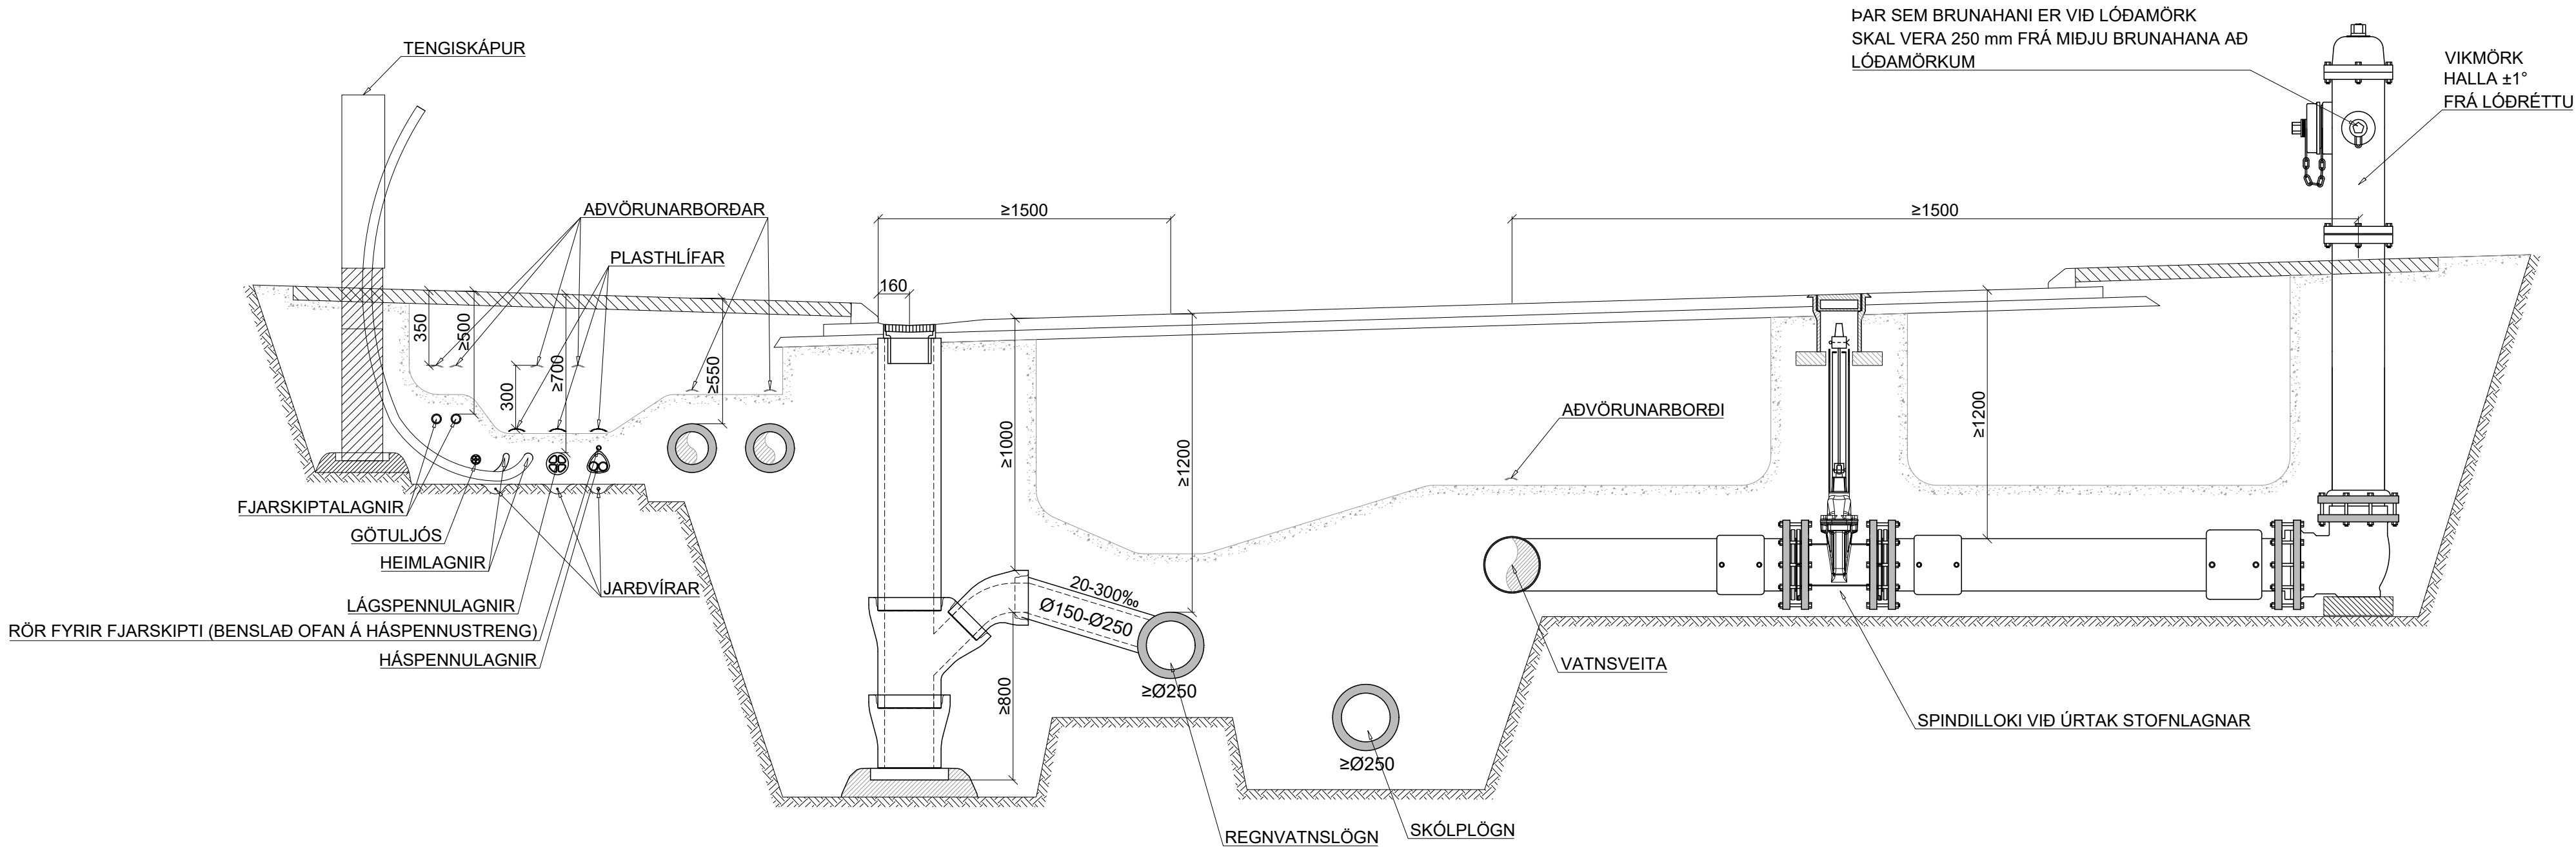

LÁGMARKSBIL MILLI LAGNA [mm]

	HITAVEITULAGNIR	KALDAVATNSLAGNIR	FRÁVEITULAGNIR ²	HÁSPENNULAGNIR ⁴	LÁGSPENNULAGNIR ⁴	ÍDRÁTTARRÖR	FJARSKIPTALAGNIR	LÁGMARKS HUJA
HITAVEITULAGNIR	[sjá söndun]	300	1000 ¹	300	300	150	300	550
KALDAVATNSLAGNIR	300	[sjá söndun]	1000 ¹	300	300	200	300	1200
FRÁVEITULAGNIR ²	1000 ¹	1000 ¹	1000 ³	750	750	750	750	1200
HÁSPENNULAGNIR	300	300	750	[sjá söndun]	100	50	150	700
LÁGSPENNULAGNIR	300	300	750	100	[sjá söndun]	50	150	700
ÍDRÁTTARRÖR	150	200	750	50	50	[sjá söndun]	50	700
FJARSKIPTALAGNIR	300	300	750	150	150	50		500

SÖNDUN [MM]

YFIR	150	300	300	100	100	100
UNDIR	150	150	200	100	100	100
TIL HLIÐAR EFTIR YTRA ÞVERMÁLI						
≤ 110mm	150	150	150	100	70	50
>110 - 250mm	200	200	200	100	70	100
>250 - 400mm	250	250	250	100	70	250
>400 - 600mm	350	350	350	100	70	350
> 600mm	500	500	500	100	70	500

¹FJARLÆGT MILLI RÖRVEGGJA SKAL VERA ≥1000 mm ÞEGAR VATNSVEITA (HV&KV) ER OFAR OG 1000+1.5*h ÞEGAR VATNSVEITA ER NEÐAR (h ER HÆÐARMUNUR MIÐLÍNA RÖRA).

²SKÓLPLAGNIR SKULU LIGGJA NEÐAR EN REGNVATNSLAGNIR

³FJARLÆGD Á MILLI MIÐLÍNA FRÁVEITULAGNA. TRYGGJA ÞARF SÖNDUN LAGNA FRAMHJÁ FRÁVEITUBRUNNUM.

⁴ALLT AÐ 5 RÖR LEGGJAST SAMSIÐA. EF FLEIRRI PÁ ER LAGT Í LÖGUM. SJÁ NÁNAR Á SÉRTEIKNINGU RAFMAGNS.

LÁGMARKS BREIDD [mm] Í SKURÐBOTN EFTIR DÝPI SKURÐAR

DÝPI	LÁGMARKS SKURÐBREIDD
< 1,2m	400 (600 ef háspenna)
1,2m - 1,8m	800
1,8m - 4m	1500
> 4m	2000

FYLLING UMHVERFIS HITAVEITU, RAFVEITU, VATNSVEITU OG FJARSKIPTALAGNIR (SÖNDUN):

Í SKURÐI SKAL NOTA FYLLINGU SEM ER BLANDA AF SILT / SANDI OG FÍNNI MÖL ÁN HVASSRA BRÚNA OG MEÐ MESTU KORNASTÆRÐ 10 MM. PASSA SKAL AÐ FYLLINGIN SÉ VEL BLÖNDUÐ ÞANNIG AÐ VIÐ ÞJÖPPUN FALLI FYLLINGIN ÞÉTT UPP AÐ LÖGNUM. MEÐ ÞVÍ MÓTI MINNKA LÍKUR Á AÐ GRÓFKORN SKERI SIG INN Í KÁPU LAGNA OG STRENGJA

MÁL ERU Í mm NEMA ANNAÐ SÉ TEKID FRAM



Kvarði: 1:25

4	05.04.25	Skýringartexti um söndun / 600 ef háspenna	MJ
3	13.11.20	Bætt við fjarskiptalögn ofaná háspennustreng	HMH
2	18.12.18	Breyting á söndun til hliðar við há- og láspennulagnir	HMH
Útg.	Dags.	Lýsing	Han./Yfirf./Samp.



Bæjarhálsi 1· 110 Reykjavík
Sími 516 6000· Fax 516 6709
www.veitur.is

Staðalsnið Veitna

LAV-130

Allir miðlar

Leiðbeinandi kennisnið fyrir veitur

Dags.23.10.2018Verkefnisnr.

Teikn.nr. LAV-130

Hannað Veitur


Teiknað HMH

Yfirfarið


Samp.

4 Kvarði 1:25/A2


JARÐVINNUSNIÐ FRÁVEITA

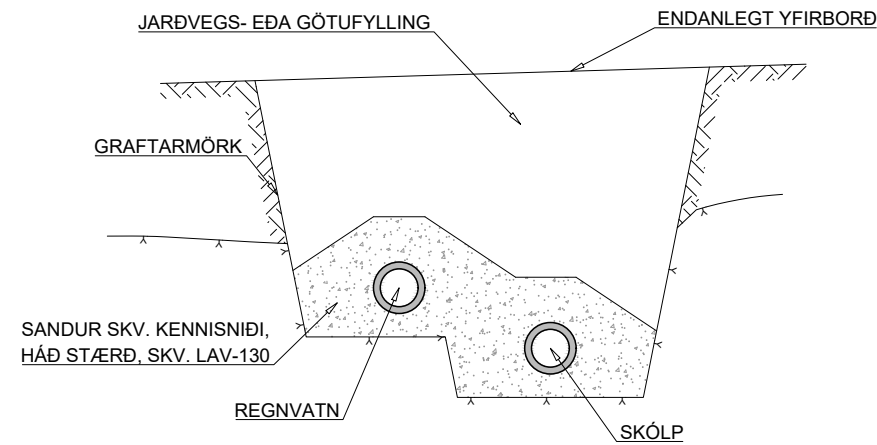


VATNSSVELGUR KÚLURIST

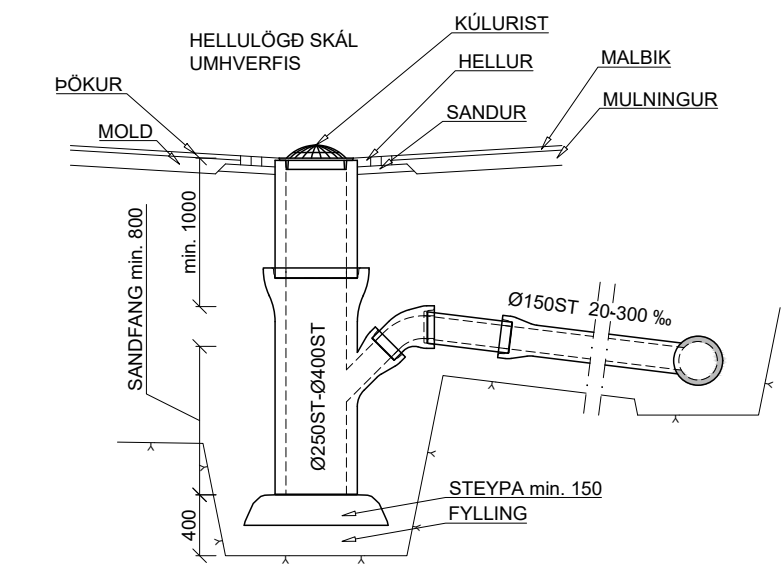


ELDRA NIÐURFALL FJARLÆGT

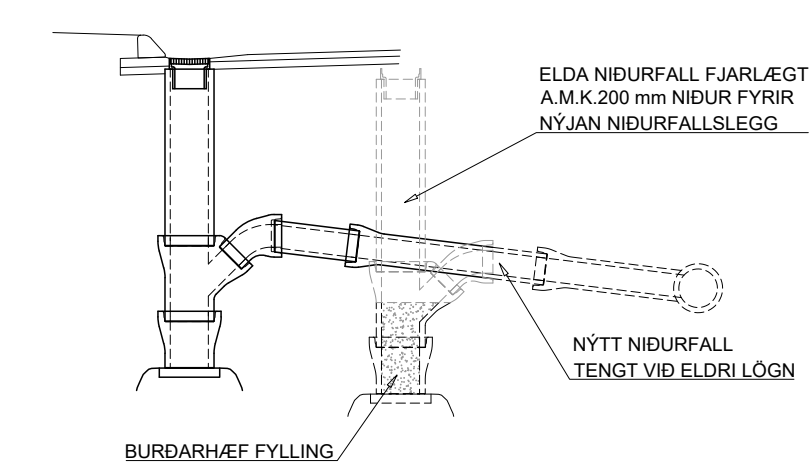


FRÁGANGUR NIÐURFALLS

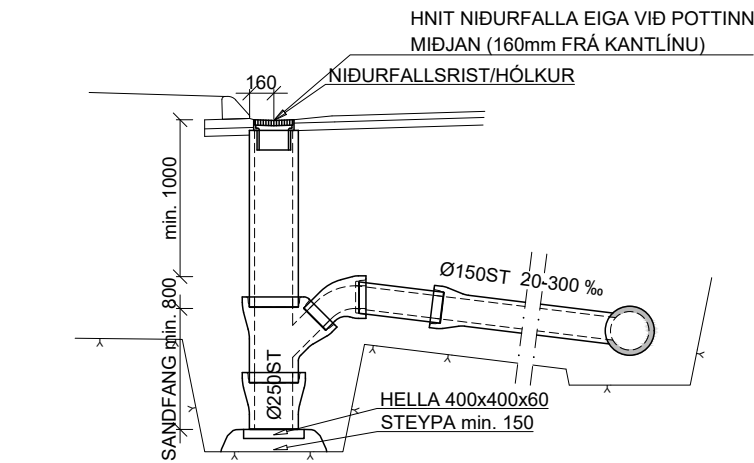


SVELGUR Í REGNBEÐI

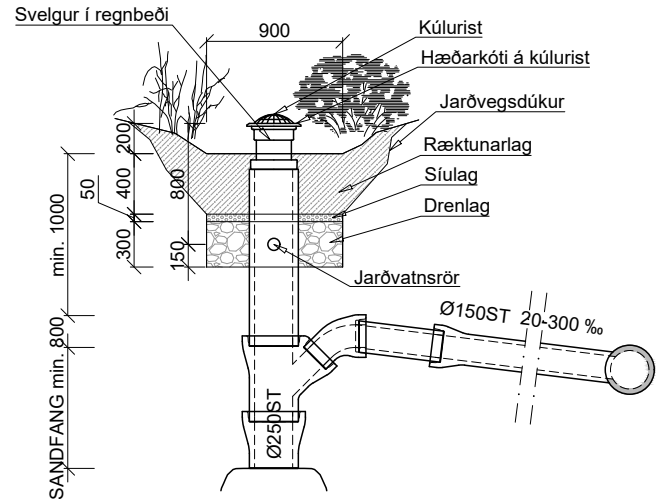

LOKUN ELDRI NIÐURFALLA

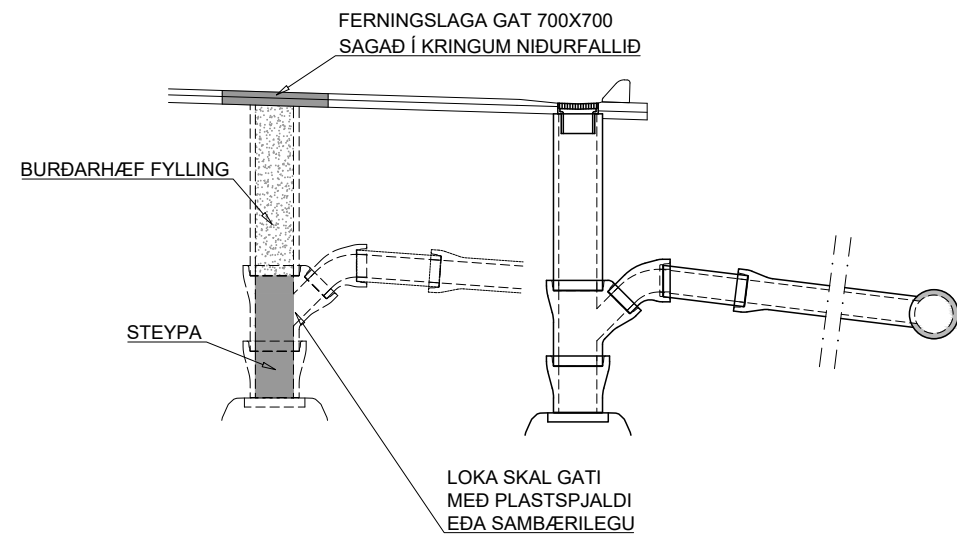


BRUNNUR Ø1000

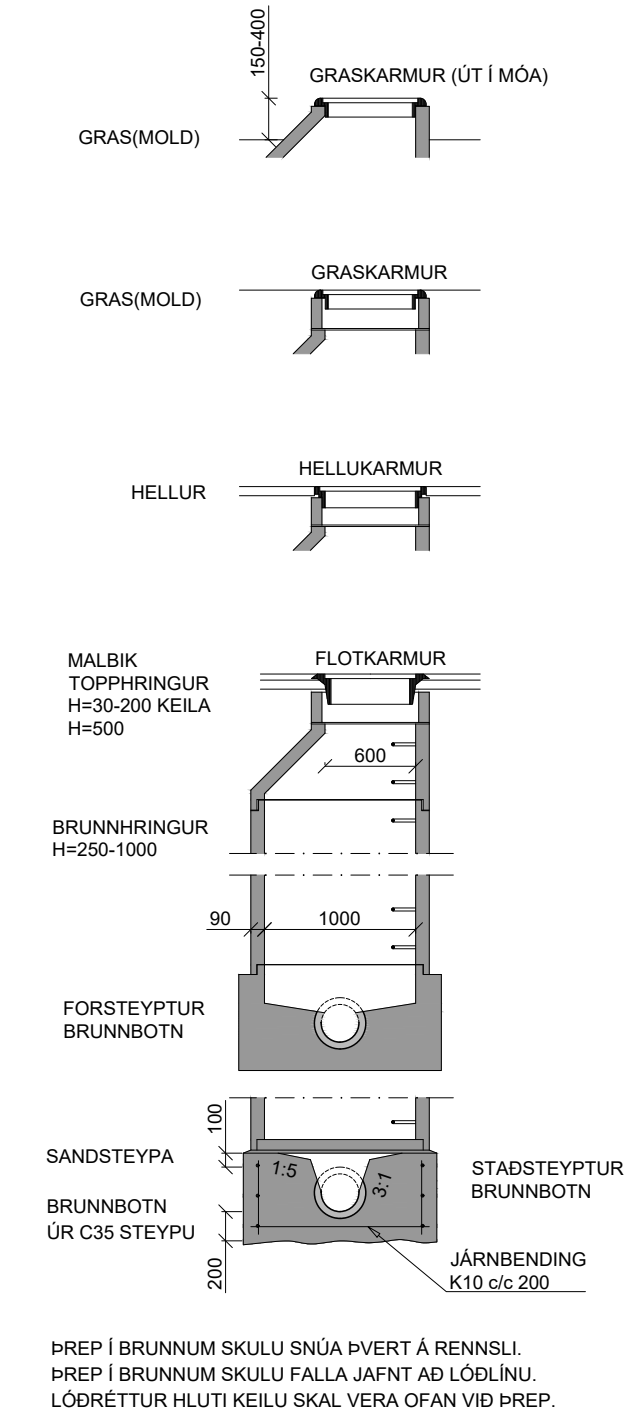


PREP Í BRUNNUM SKULU SNÚA ÞVERT Á RENNSLI.
PREP Í BRUNNUM SKULU FALLA JAFNT AD LÖÐLÍNU.
LÖÐRÉTTUR HLUTI KEILU SKAL VERA OFAN VIÐ PREP.

FRÁGANGUR TENGINA
GRUNNMYND:

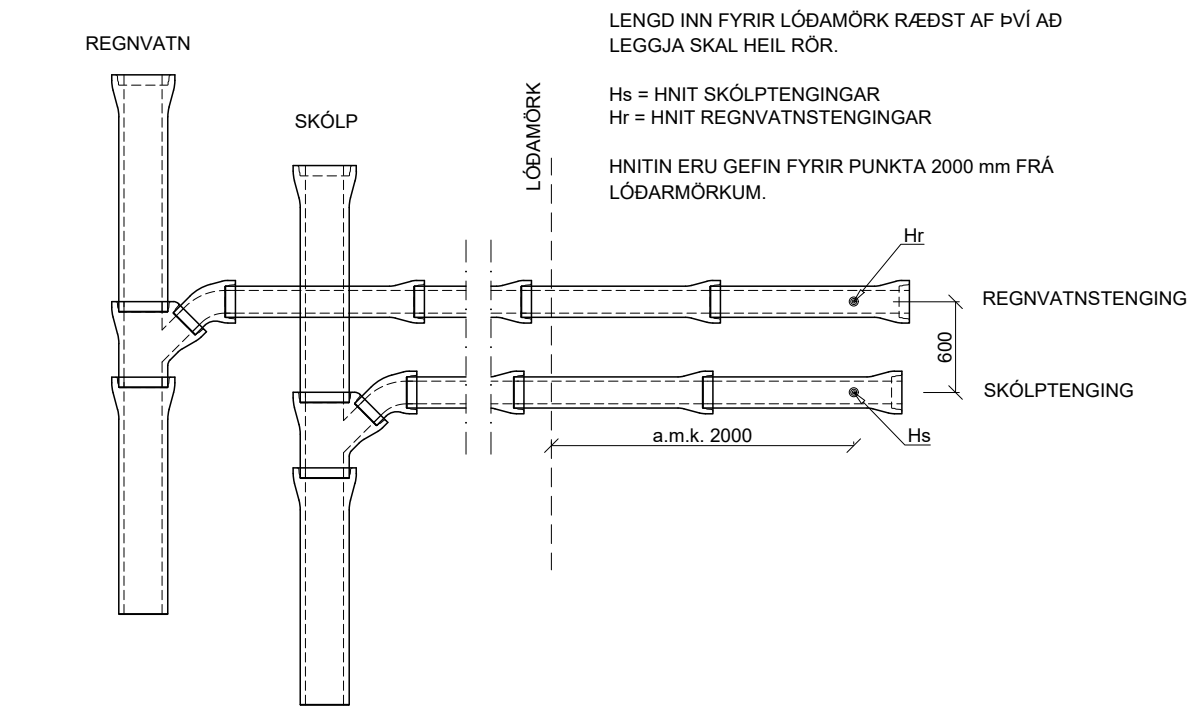

SNID:

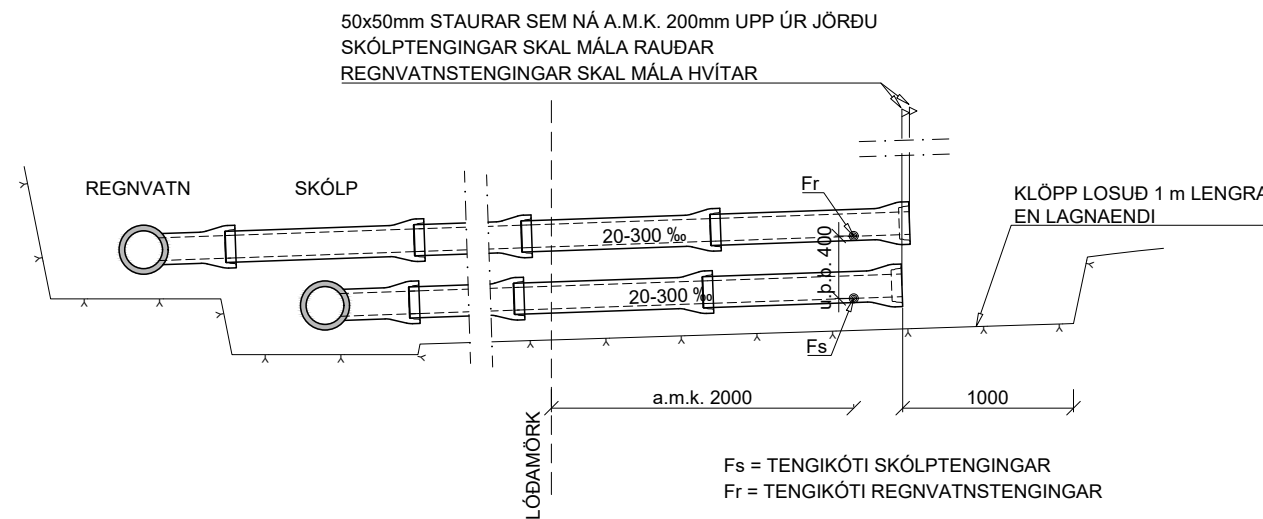

LOKA SKAL ENDUM TENGINA MED TRAUSTU LOKI.
ENDAMÚFFU SKÓLPTENGINGAR SKAL MÁLA RAUÐA.
ENDAMÚFFU REGNVATNSTENGINGAR SKAL MÁLA HVÍTA.

VIÐ ENDA HEIM/ÉÐA SKAL SETJA 50x50 mm STAURA SEM NÁ A.M.K. 200 mm UPP ÚR JÖRÐU. STAURANA SKAL MÁLA Í VIÐEIGANDI LIT.

KLÖPP SKAL LOSA 1000 mm LENGRA EN ENDI RÖRA NÆR.

STÆRDIR TENGINA KOMA FRAM Á FRÁVEITUTEIKNINGUM.

JARÐVINNUSNIÐ FYRIR LAGNIR Í GÖTUM OG STÍGUM OG LAGNIR UTAN GATNA GILDA AD BREYTTU BREYTANDA.

MÁL ERU Í mm NEMA ANNAD SÉ TEKID FRAM



Kvarði: 1:50

10	01.01.22	Staðalsnið niðursigsbrunnns fjarlæggt	SKJ/ÞÞ/DLP
9	22.10.18	Svelgur í regnbeði, lokun niðurfalla og niðursigsbrunnur	HMH
4	04.02.16	Nýr haus	HMH
Útg.	Dags.	Lýsing	Han./Yfirf./Samp.




Staðalsnið Fráveitu
LAV-504
Fráveita
Snið, niðurfall, svelgur, brunnur og tenging

Dags.20.02.2014Verkefnisnr.

Teikn.nr. LAV-504


Hannað Veitur
Teiknað SKJ
Yfirfarið SKJ
Samp.

10 Kvarði 1:50/A2

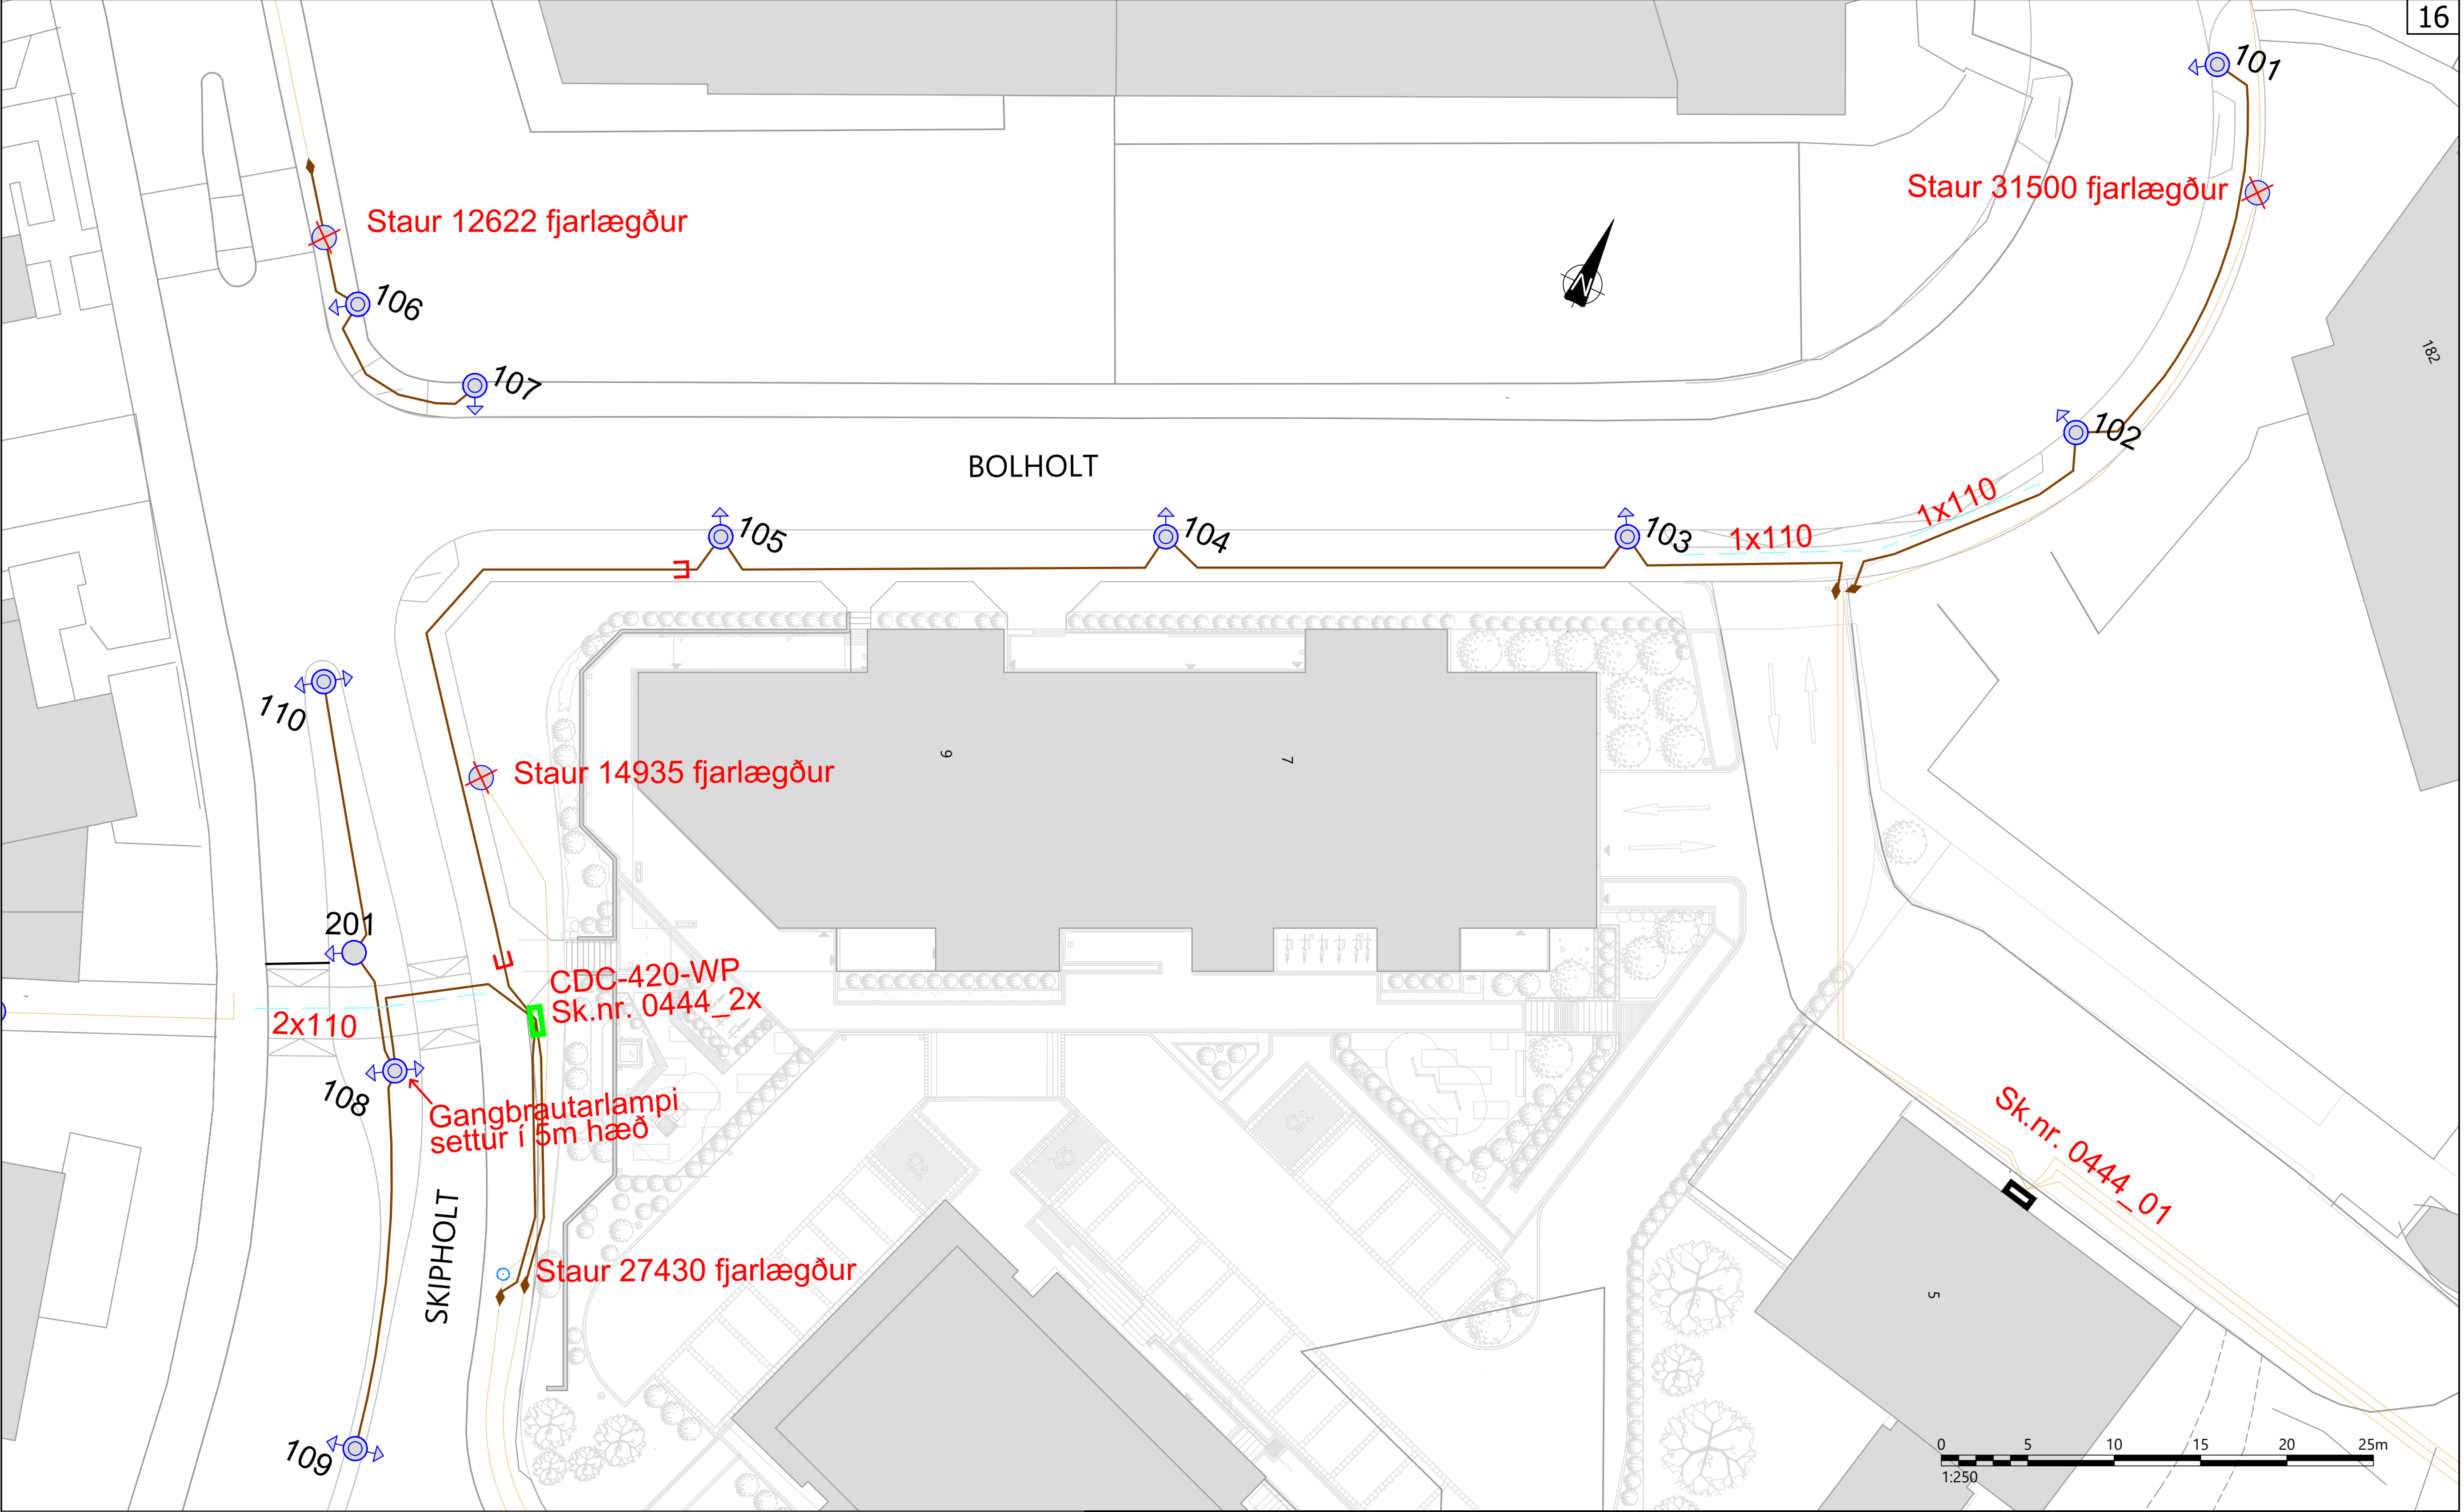


Skýringar:		8m staurar viðmiðunarhnit		5m staurar viðmiðunarhnit		6				<	
------------	--	---------------------------	--	---------------------------	--	---	--	--	--	--	--


Holugröftur fyrir tengiskápa

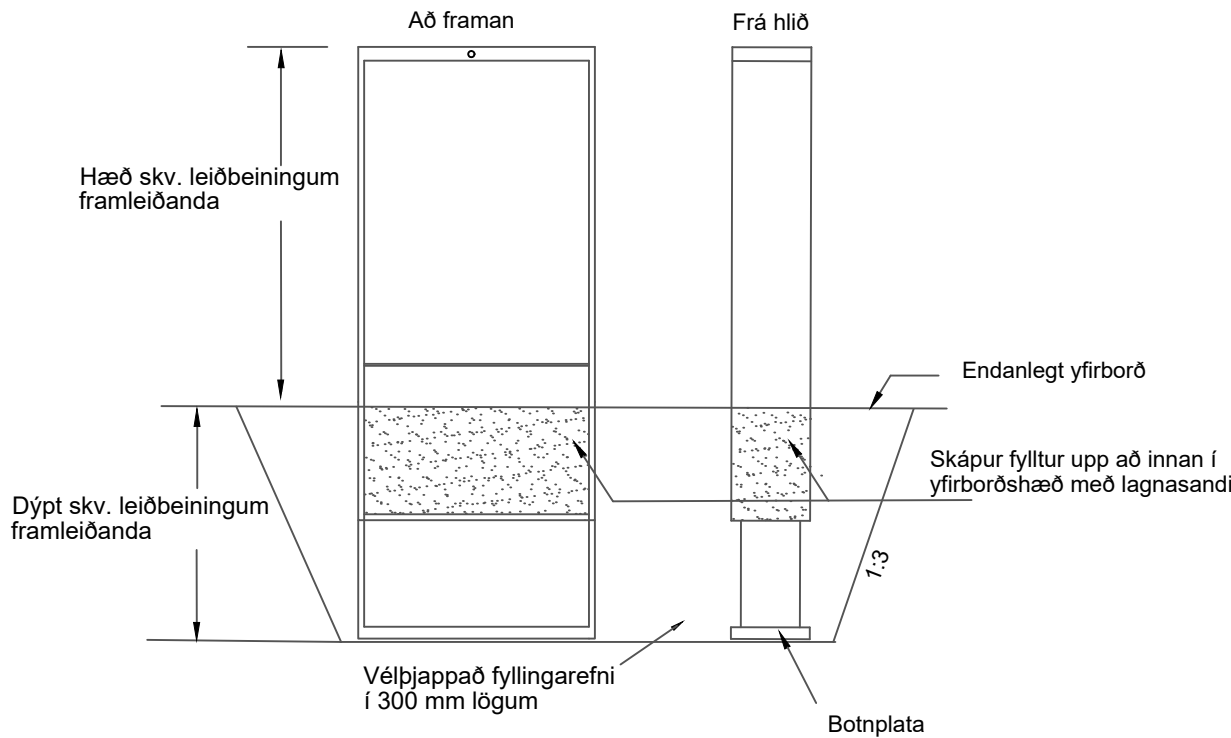


Götuljósastrengur almennt snið

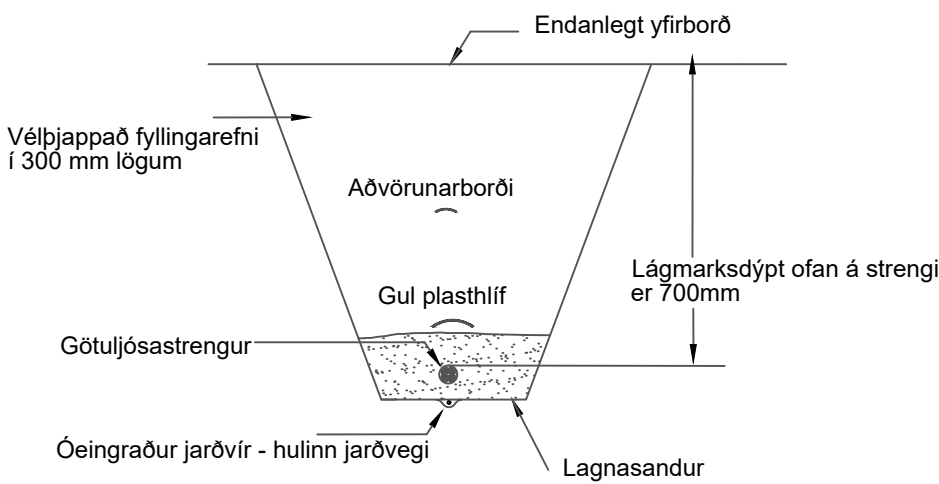


Þversnið af samsíða ídráttarrörum

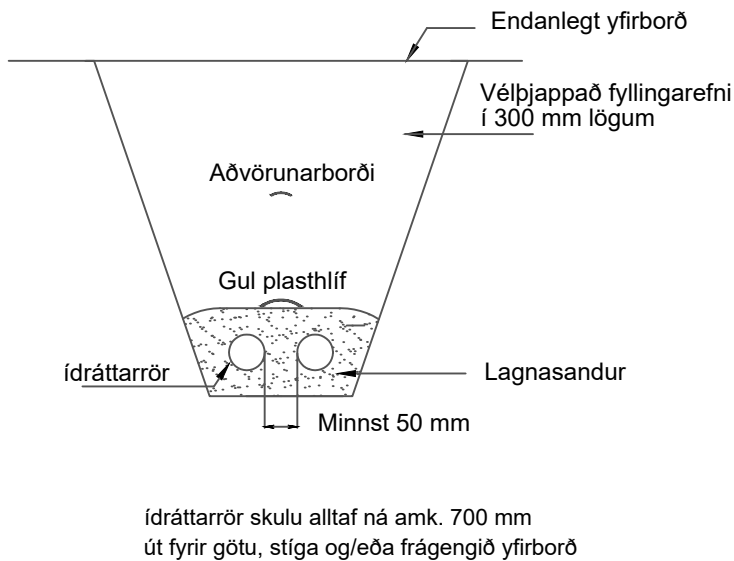


Langsnið af pípu (Þversnið af götu)

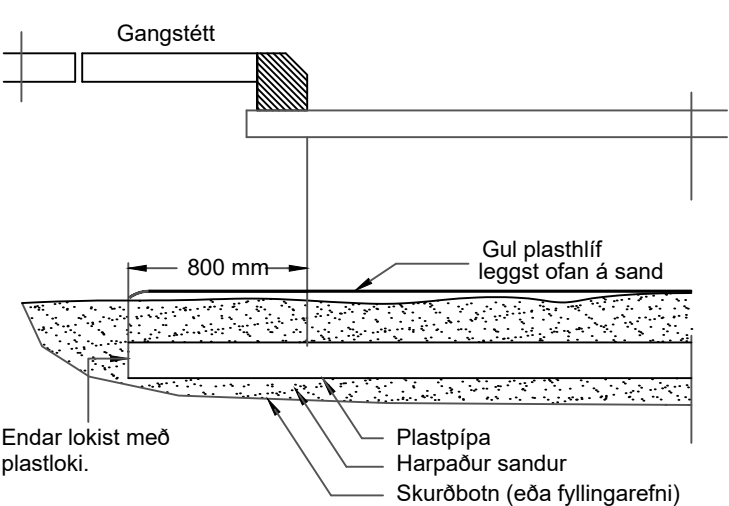



Spennujöfnun skápa

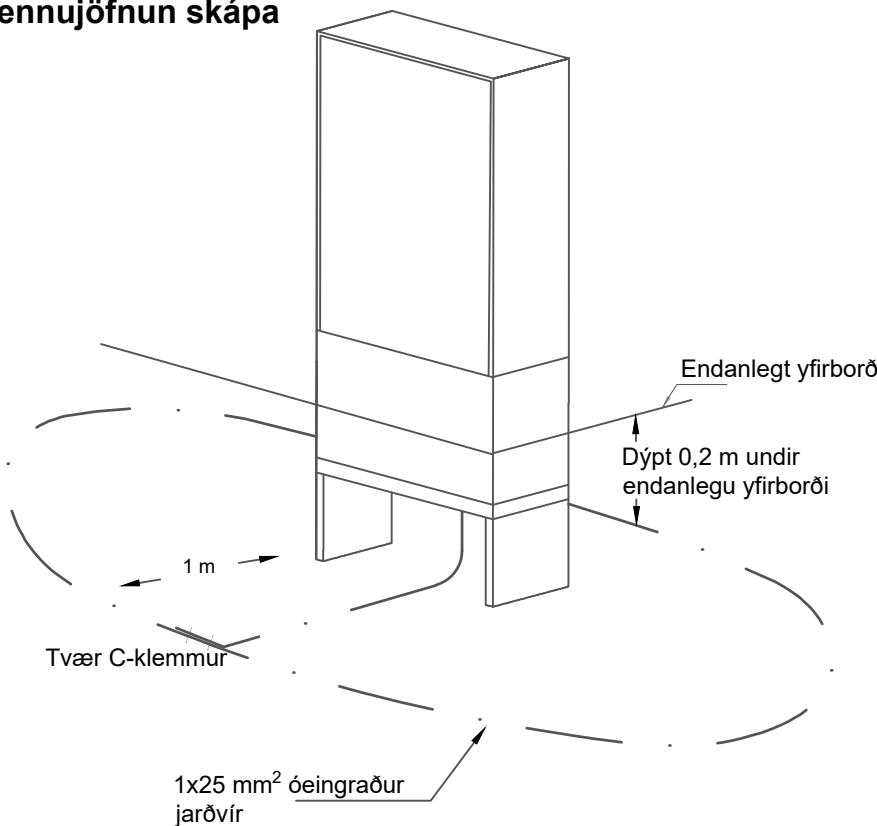

Holugröftur fyrir staura

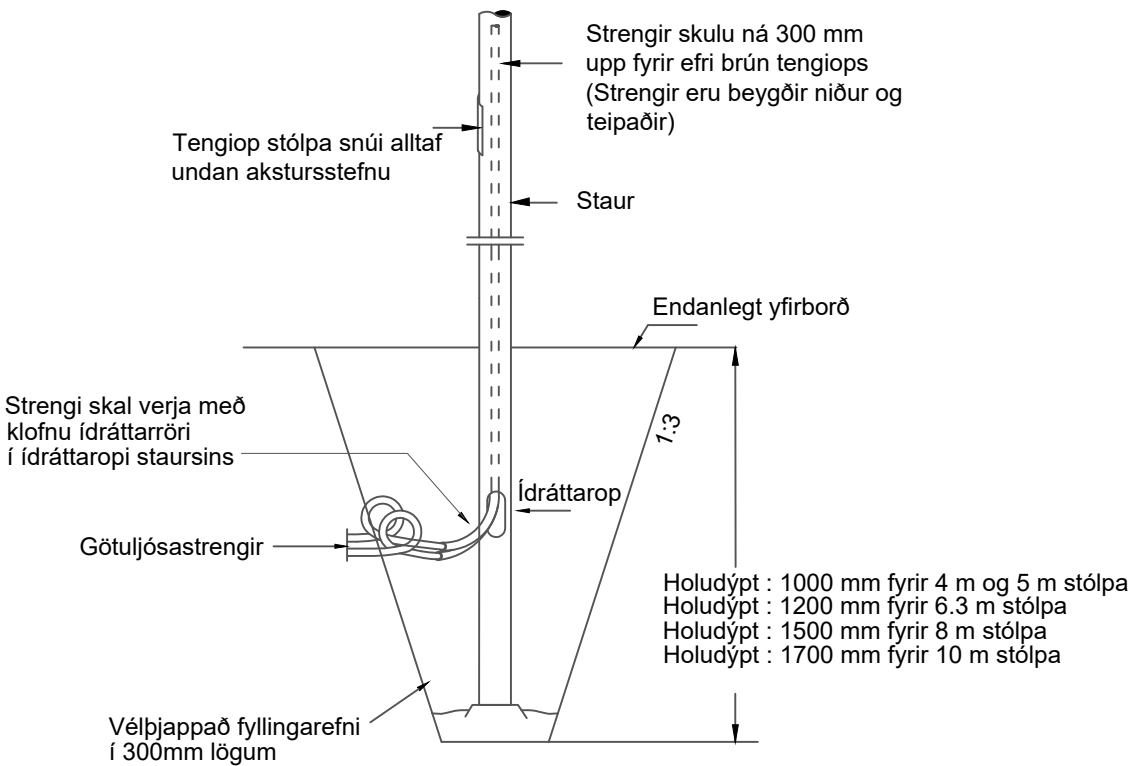

Tenging í ljósaustur

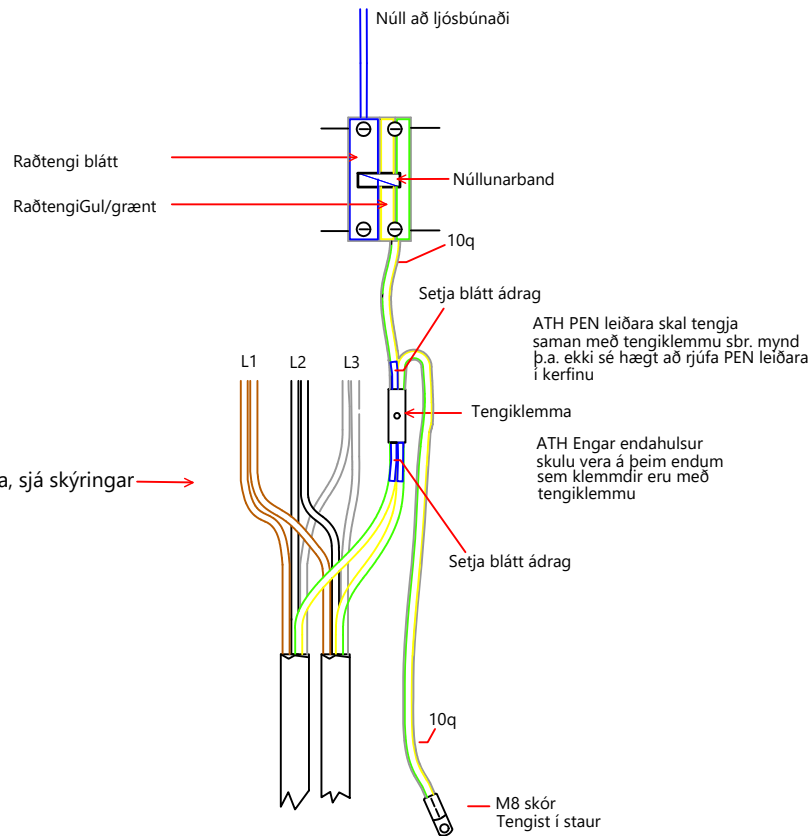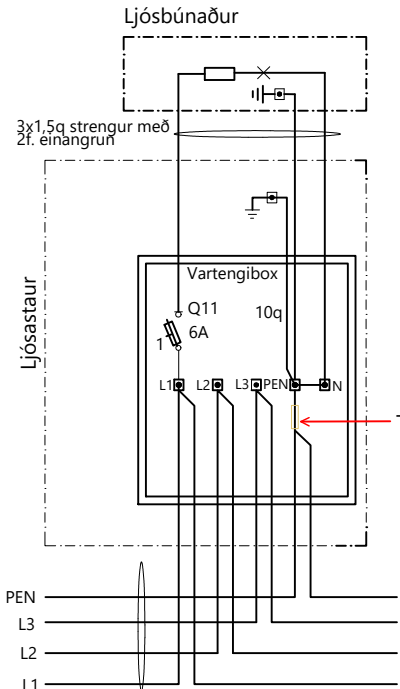

Skýringar:

V:\2025\2XX\25275\07-TEIKNINGAR\06-TEIKNINGASETT\Z(86)0X GÖTULÝSING.DWG

6			
5			
4			
3			
2			
1			
△	Breytingar:	Dags.:	Samþykkt:

 Háaleitisbraut 58-60 108 Reykjavík Sími: 570-0500 hnit@hnit.is www.hnit.is		
Hannað: FG	Teiknað: FG	Yfirfarið: KJA
Tölvuskrá: Z(86)0X GÖTULÝSING.DWG		
Kt.: ----		
Dags.: 14.7.2026		
Verk nr.: 25275		


 Reykjavíkurborg Umhverfis- og skipulagssvið			Borgartún 12-14 105 Reykjavík Sími: 411-1111
SKIPHOLT - BOLHOLT YFIRBORÐSFRÁGANGUR OG GÖNGUÞVERUN			
GATNALÝSING ALMENN ÞVERSNÍÐ			
Mkv.: 1:250	Hnitakerfi: RVK	Teikn. nr.:	Útg.:
Frumst. blaðs: A2	Hæðarkerfi: RVK	Z(86)02	



Tákn	Íslenskt heiti	Latneskt heiti	Stærð plantna	Fjarlægð milli plantna	Fjöldi/stk.
A	Alpareynir	Sorbus mougeotii	120-150sm.	200sm.	20
D	Dvergfura	Pinus Mugo	50 sm.	100sm.	34
S	Sýrena - Elinor	Syringa x prestoniae 'Elinor'	60-80sm.	150sm.	10
K	Koparreynir	Sorbus Frutescence	120-150sm.	150sm.	5
IR	Ilmreynir	Sorbus aucuparia	150-160sm.	Stök tré	4

Runnar					
B	Birkikvistur	Spiraea Sp.	40-60sm.	80sm.	22
G	Geislasópur	Cytisus purgans	40-60sm.	80sm.	12
S	Svarttoppur	Lonicera ledebourii	60-80sm.	80sm.	14
H	Hansarós	Rosa rugosa 'Hansa'	40-60sm.	80sm.	6

Fjölærar plöntur					
G	Garðasalvia	Salvia nemorosa	1L	35sm.	34
M	Mariustakkur	Alchemilla mollis	1L	40sm.	44
M	Mjálhæra	Luzula nivea	1L	40sm.	10
R	Randagras	Phalaris arundinacea var. picta	1L	50sm.	48

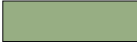-  Úthagatorf
-  Gróðurbeð

BOLHOLT / HÁALEITISBRAUT

YFIRLITSMYND

GRÖÐUR

KVARDI-A3: 1:150

DAGS: 10.07.2026

FLOKKUR: 00_C

SKRÁ: grm


TEIKN NR: 01

HANNAD: IRG

TEIKNAD: IRG

VERKNR: 26069



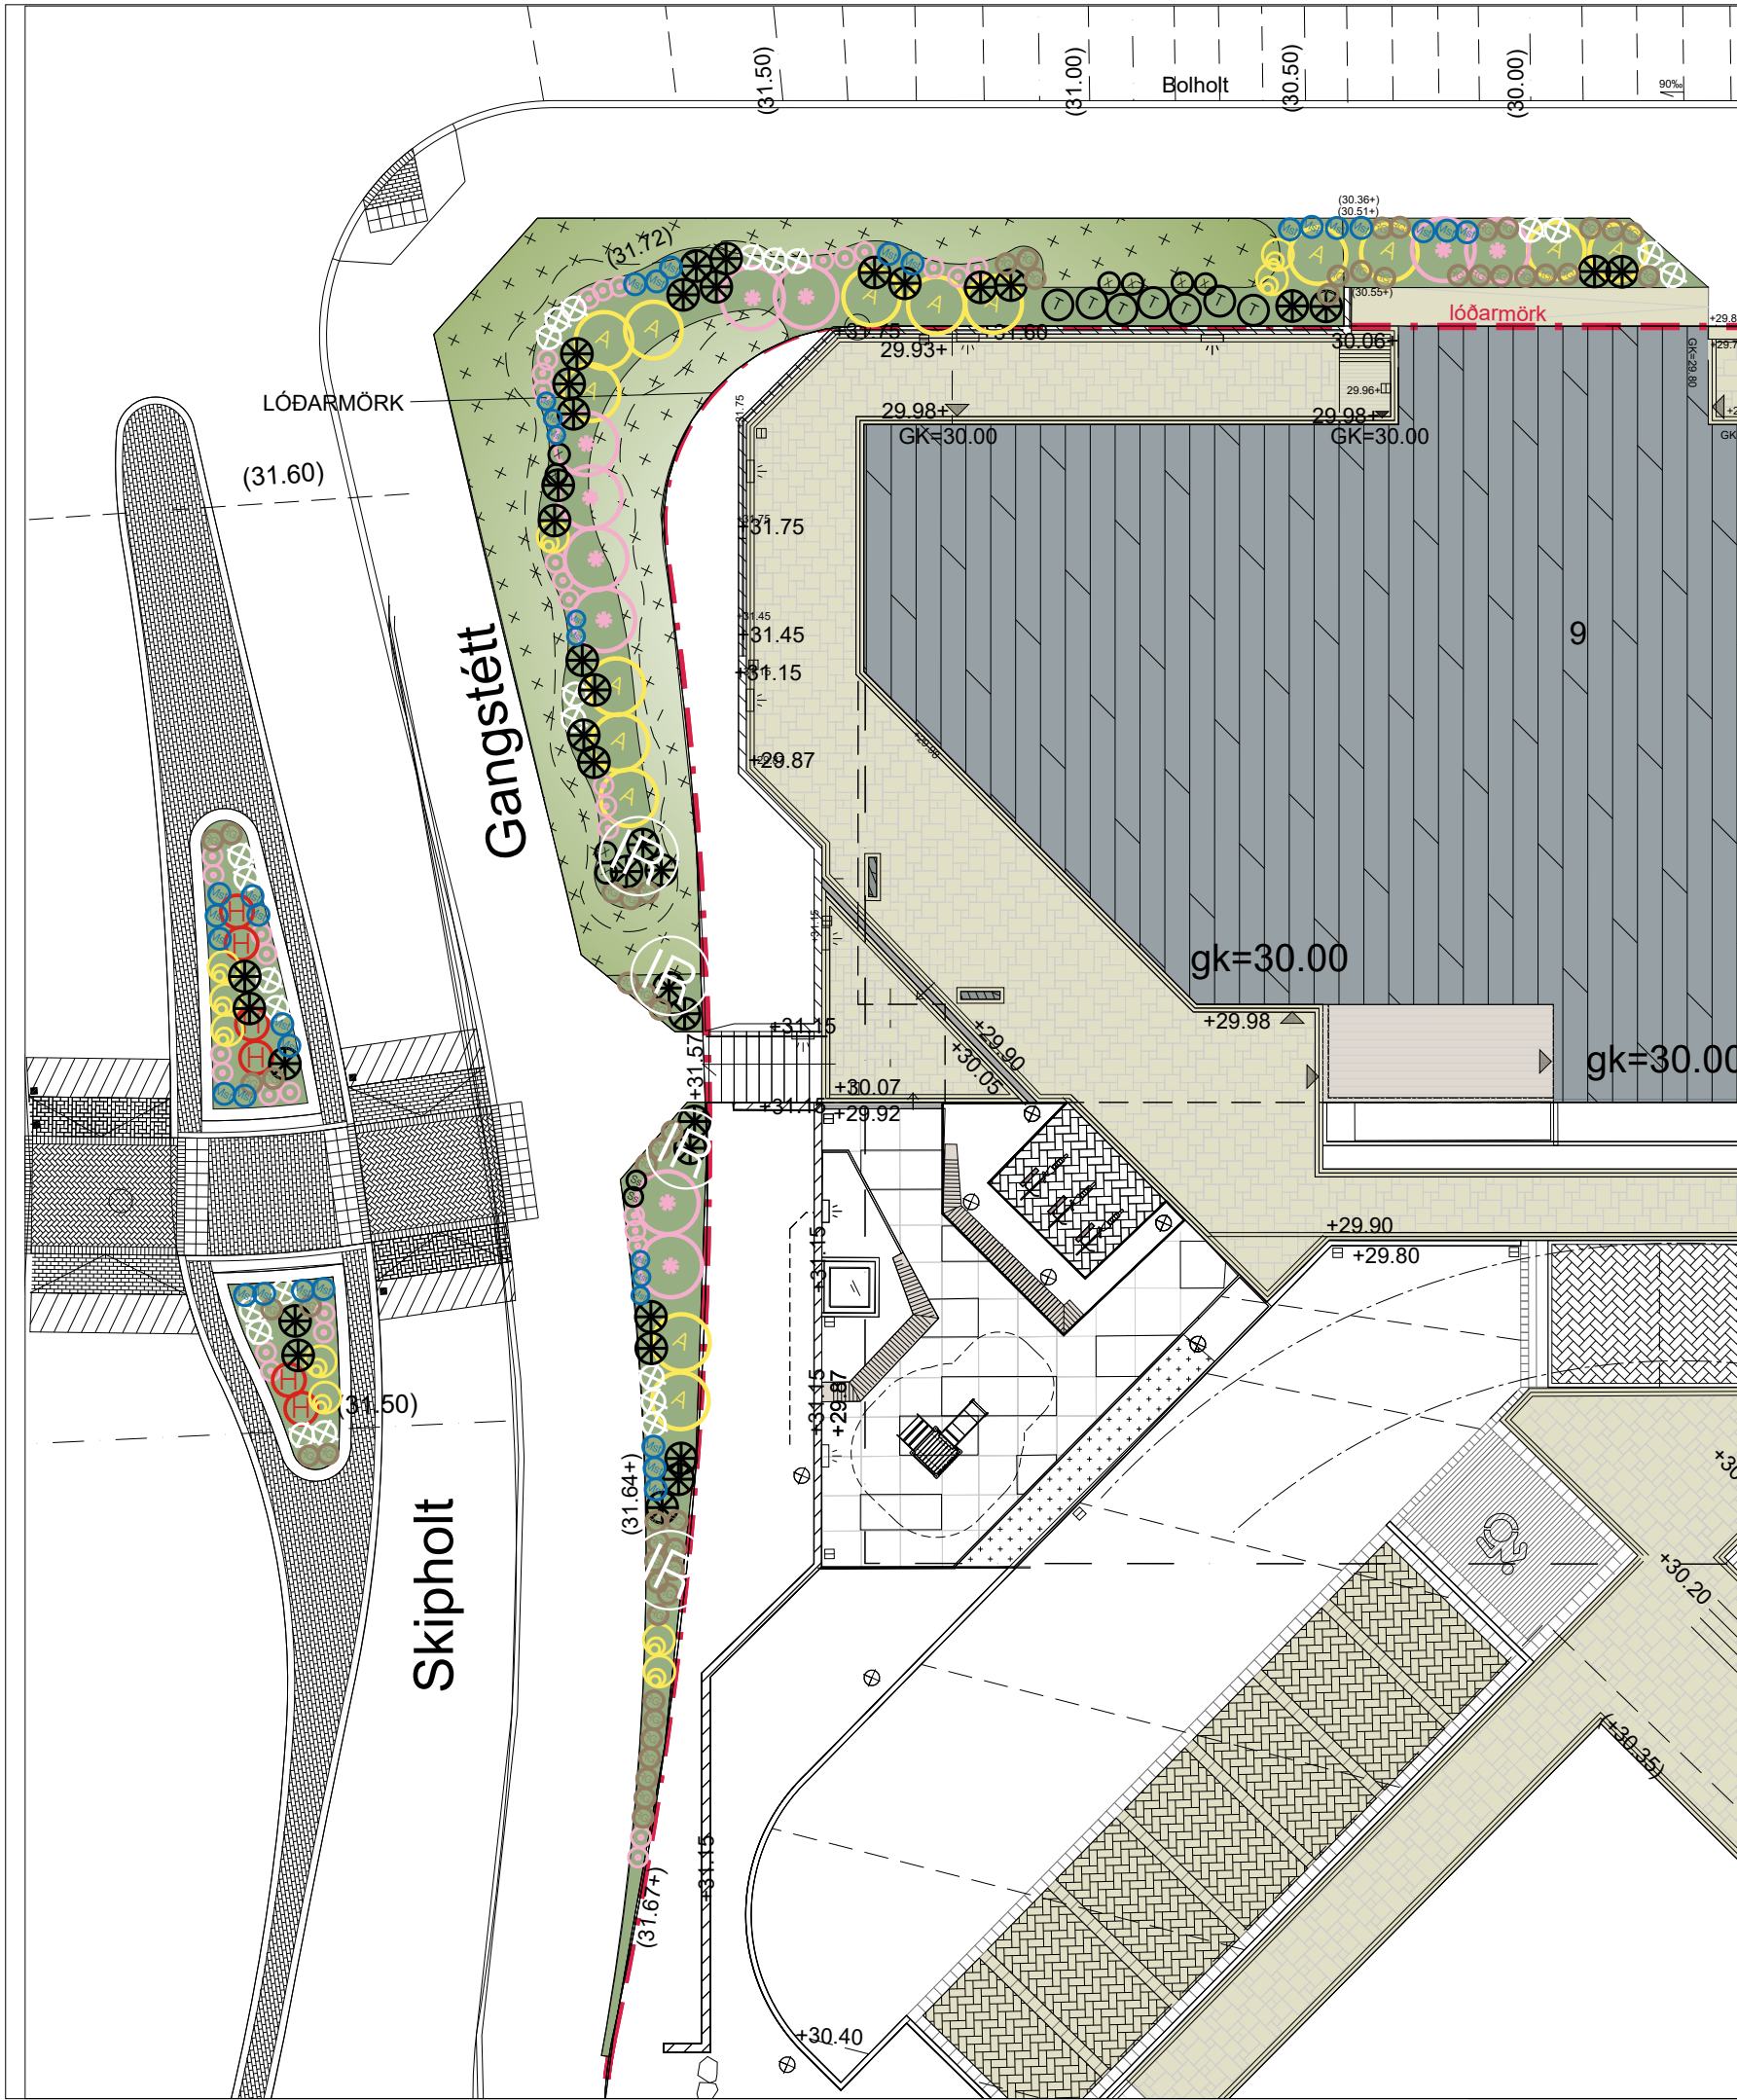

Tákn	Íslenskt heiti	Latneskt heiti	Stærð plantna	Fjarlægð milli plantna	Fjöldi/stk.
A	Alpareynir	Sorbus mougeotii	120-150sm.	200sm.	20
✳	Dvergfura	Pinus Mugo	50 sm.	100sm.	34
✿	Sýrena - Elinor	Syringa x prestoniae 'Elinor'	60-80sm.	150sm.	10
K	Koparreynir	Sorbus Frutescence	120-150sm.	150sm.	5
IR	Ilmreynir	Sorbus aucuparia	150-160sm.	Stök tré	4
Runnar					
⊕	Birkikvistur	Spiraea Sp.	40-60sm.	80sm.	22
☼	Geislasópur	Cytisus purgans	40-60sm.	80sm.	12
⌚	Svarttoppur	Lonicera ledebourii	60-80sm.	80sm.	14
H	Hansarós	Rosa rugosa 'Hansa'	40-60sm.	80sm.	6
Fjölærar plöntur					
⊙	Garðasalvia	Salvia nemorosa	1L	35sm.	34
M	Mariustakkur	Alchemilla mollis	1L	40sm.	44
X	Mjallhæra	Luzula nivea	1L	40sm.	10
RG	Randagras	Phalaris arundinacea var. picta	1L	50sm.	48

- Úthagatorf
- Gróðurbeði

BOLHOLT / HÁALEITISBRAUT

YFIRLITSMYND

GRÓÐUR DEILI 1

KVARDI-A3: 1:150

DAGS: 10.07.2026

FLOKKUR: 00_C

SKRÁ: grm



TEIKN NR: 02

HANNAD: IRG

TEIKNAD: IRG

VERKNR: 26069



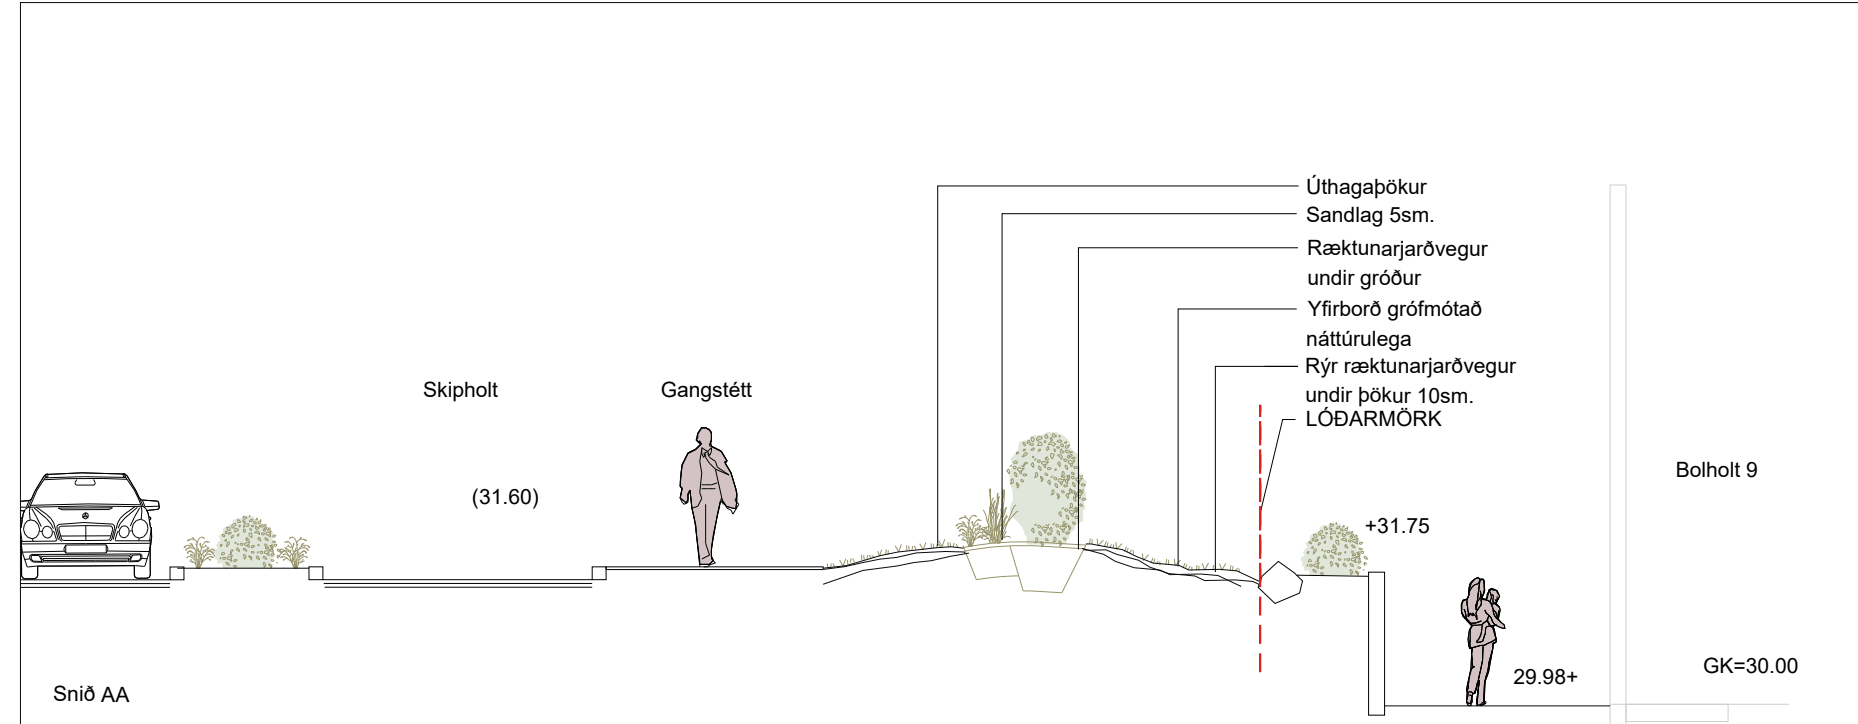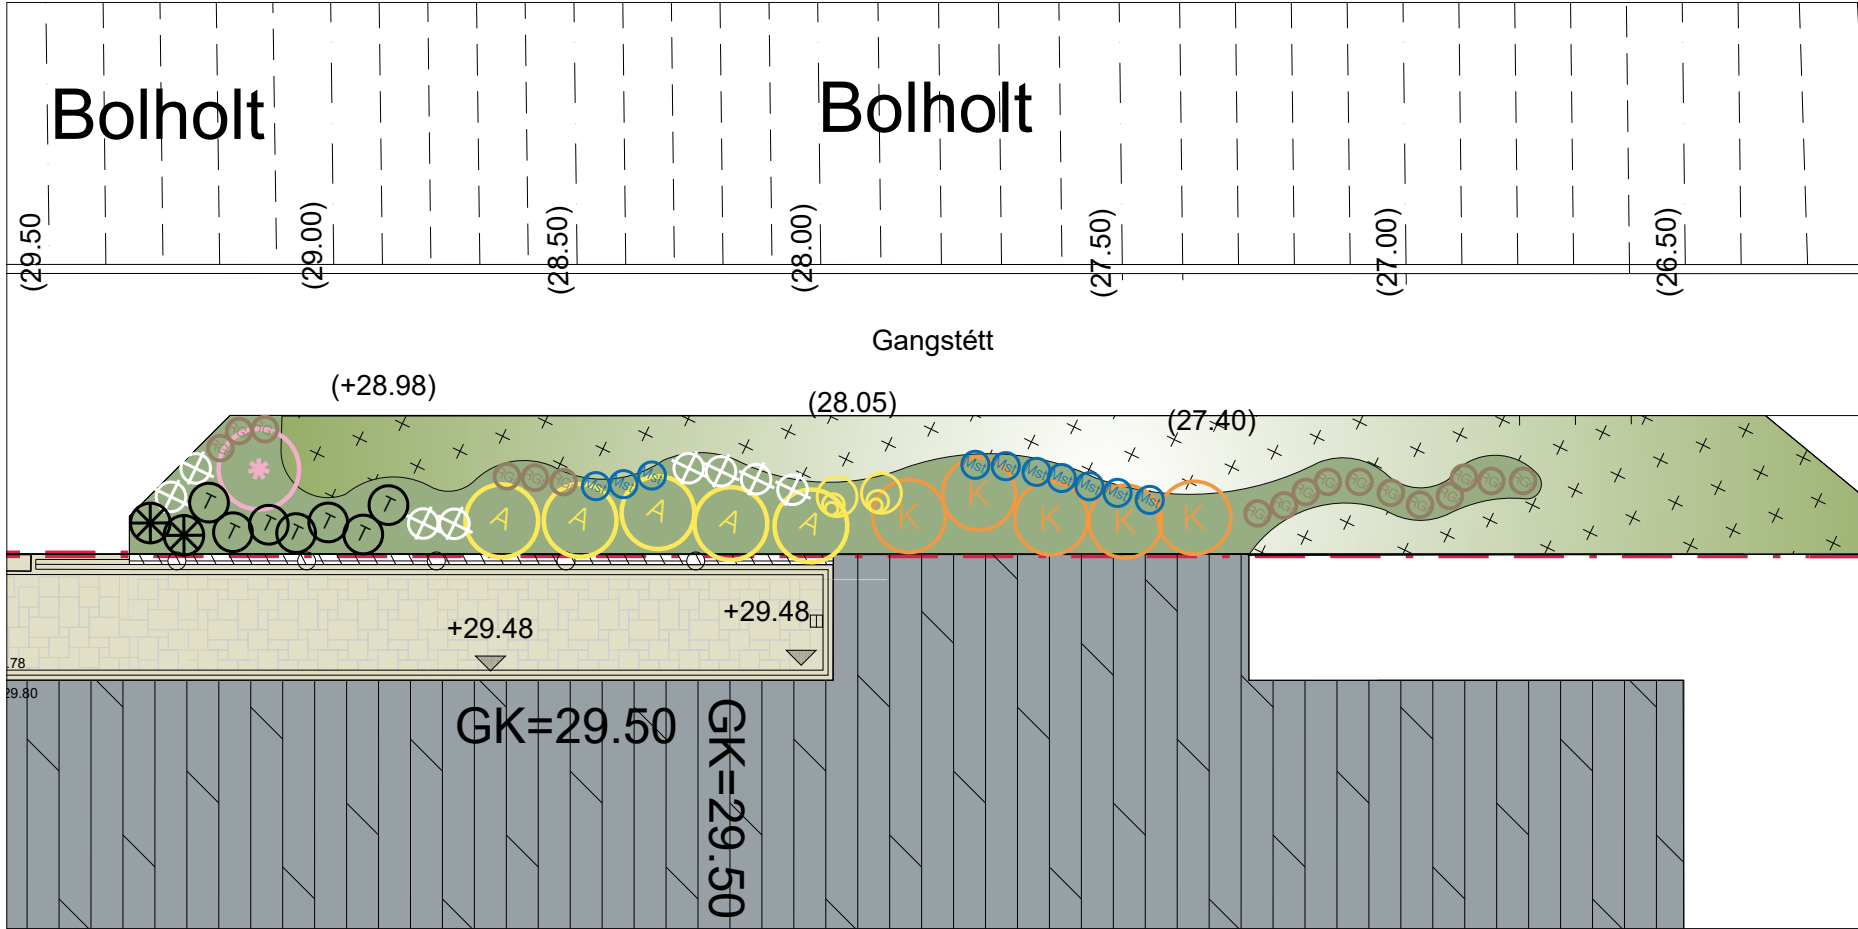


Tákn	Íslenskt heiti	Latneskt heiti	Stærð plantna	Fjarlægð milli plantna	Fjöldi/stk.
A	Alpareynir	Sorbus mougeotii	120-150sm.	200sm.	20
⊗	Dvergfura	Pinus Mugo	50 sm.	100sm.	34
✱	Sýrena - Elinor	Syringa x prestoniae 'Elinor'	60-80sm.	150sm.	10
K	Koparreynir	Sorbus Frutescence	120-150sm.	150sm.	5
IR	Ilmreynir	Sorbus aucuparia	150-160sm.	Stök tré	4
Runnar					
⊕	Birkikvistur	Spiraea Sp.	40-60sm.	80sm.	22
⦿	Geislasópur	Cytisus purgans	40-60sm.	80sm.	12
⦿	Svarttoppur	Lonicera ledebourii	60-80sm.	80sm.	14
H	Hansarós	Rosa rugosa 'Hansa'	40-60sm.	80sm.	6
Fjölærar plöntur					
⦿	Garðasalvia	Salvia nemorosa	1L	35sm.	34
Mst	Mariustakkur	Alchemilla mollis	1L	40sm.	44
X	Mjallhæra	Luzula nivea	1L	40sm.	10
RG	Randagras	Phalaris arundinacea var. picta	1L	50sm.	48

- Úthagatorf
- Gróðurbeð

BOLHOLT / HÁALEITISBRAUT		
YFIRLITSMYND		
GRÓÐUR DEILI 2		
KVARDI-A3: 1:150	TEIKN NR:	03
DAGS: 10.07.2026	HANNAD:	IRG
FLOKKUR: 00_C	TEIKNAD:	IRG
SKRÁ: grm	VERKNR:	26069



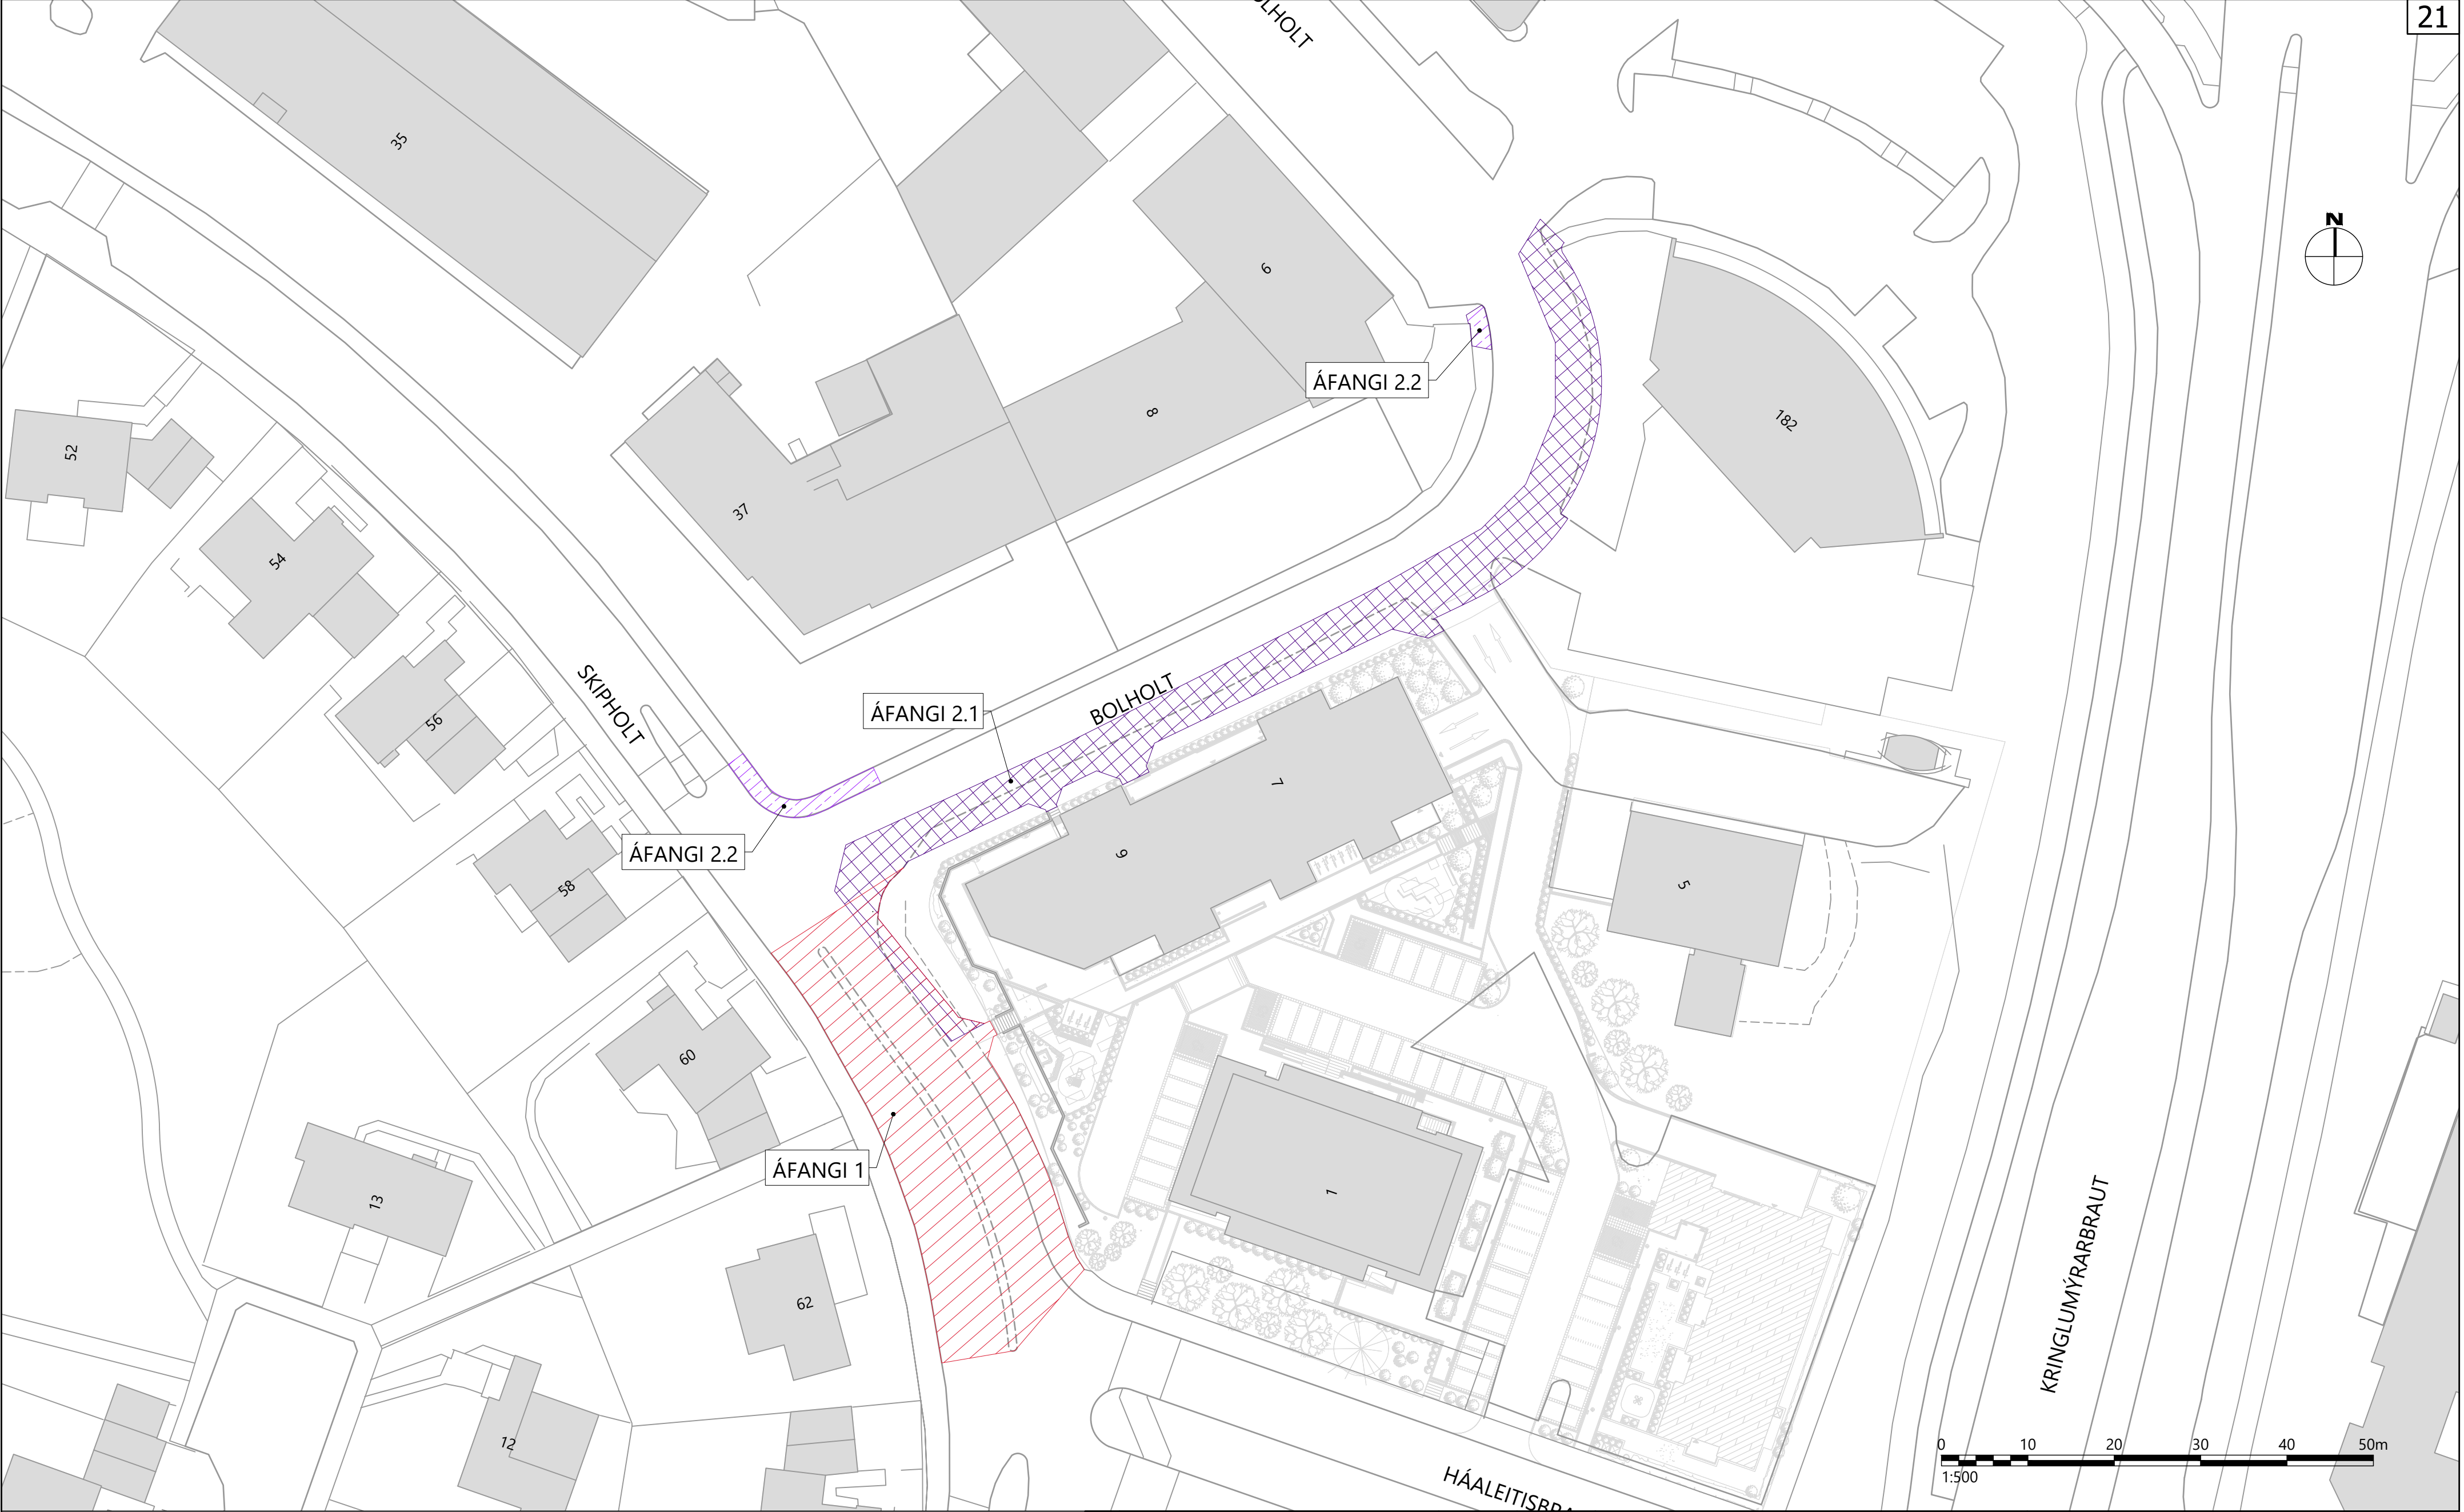

Skýringar:

V:\2025\2XX\25275\07-TEIKNINGAR\06-TEIKNINGASETT\Z(95)01 ÁFANGASKIPTING.DWG

6			
5			
4			
3			
2			
1			
△	Breytingar:	Dags.:	Samþykkt:



Háaleitisbraut 58-60
108 Reykjavík
Sími: 570-0500
hnit@hnit.is
www.hnit.is




Hannað: HaK/PSE	Teiknað: HaK/PSE	Yfirfarir: KJA
Tölvuskrá: Z(95)01 ÁFANGASKIPTING.DWG		
Kt.: ----	Dags.: 14.7.2026	
Samþykkt:	Verk nr.: 25275	



Reykjavíkurborg
Umhverfis- og skipulagssvið

Borgartún 12-14
105 Reykjavík
Sími: 411-1111

SKIPHOLT - BOLHOLT YFIRBORÐSFRÁGANGUR OG GÖNGUÞVERUN		
VINNUSVÆÐAMERKINGAR ÁFANGASKIPTING		
Mkv.: 1:500	Hnitakerfi: RVK	Teikn. nr.: Útg.:
Frumst. blaðs: A2	Hæðarkerfi: RVK	Z(95)01

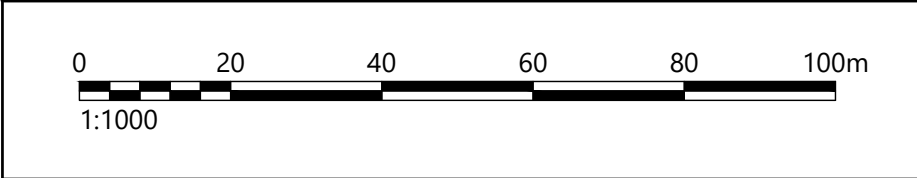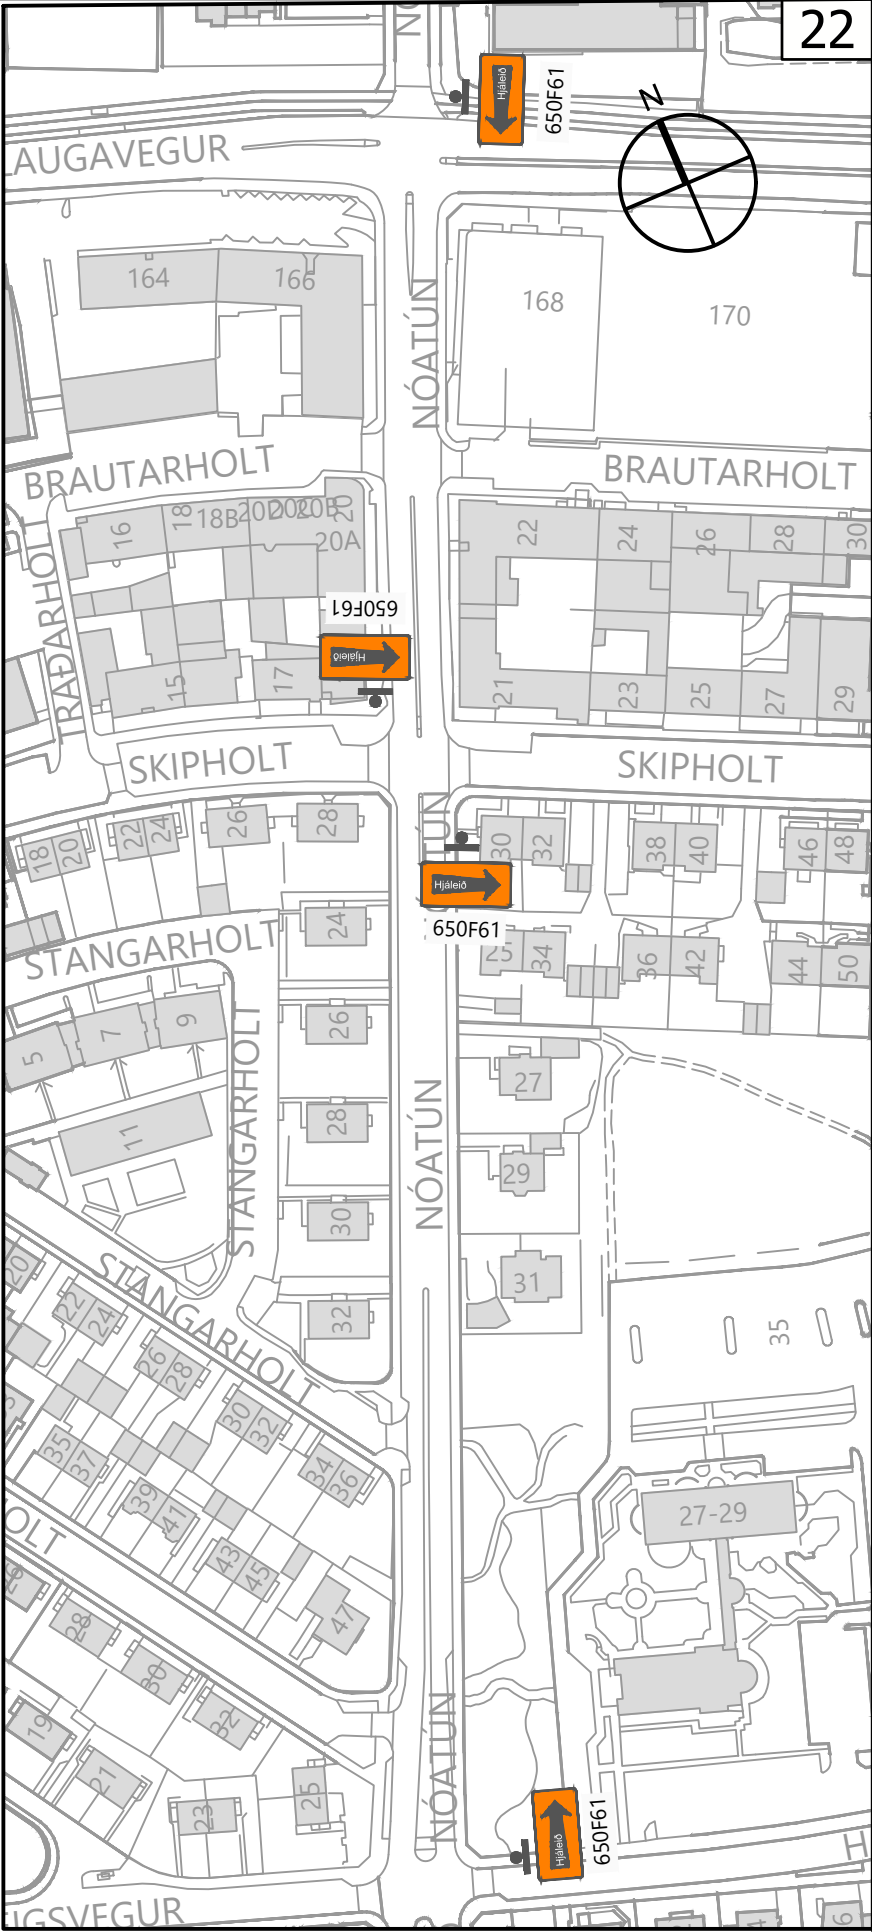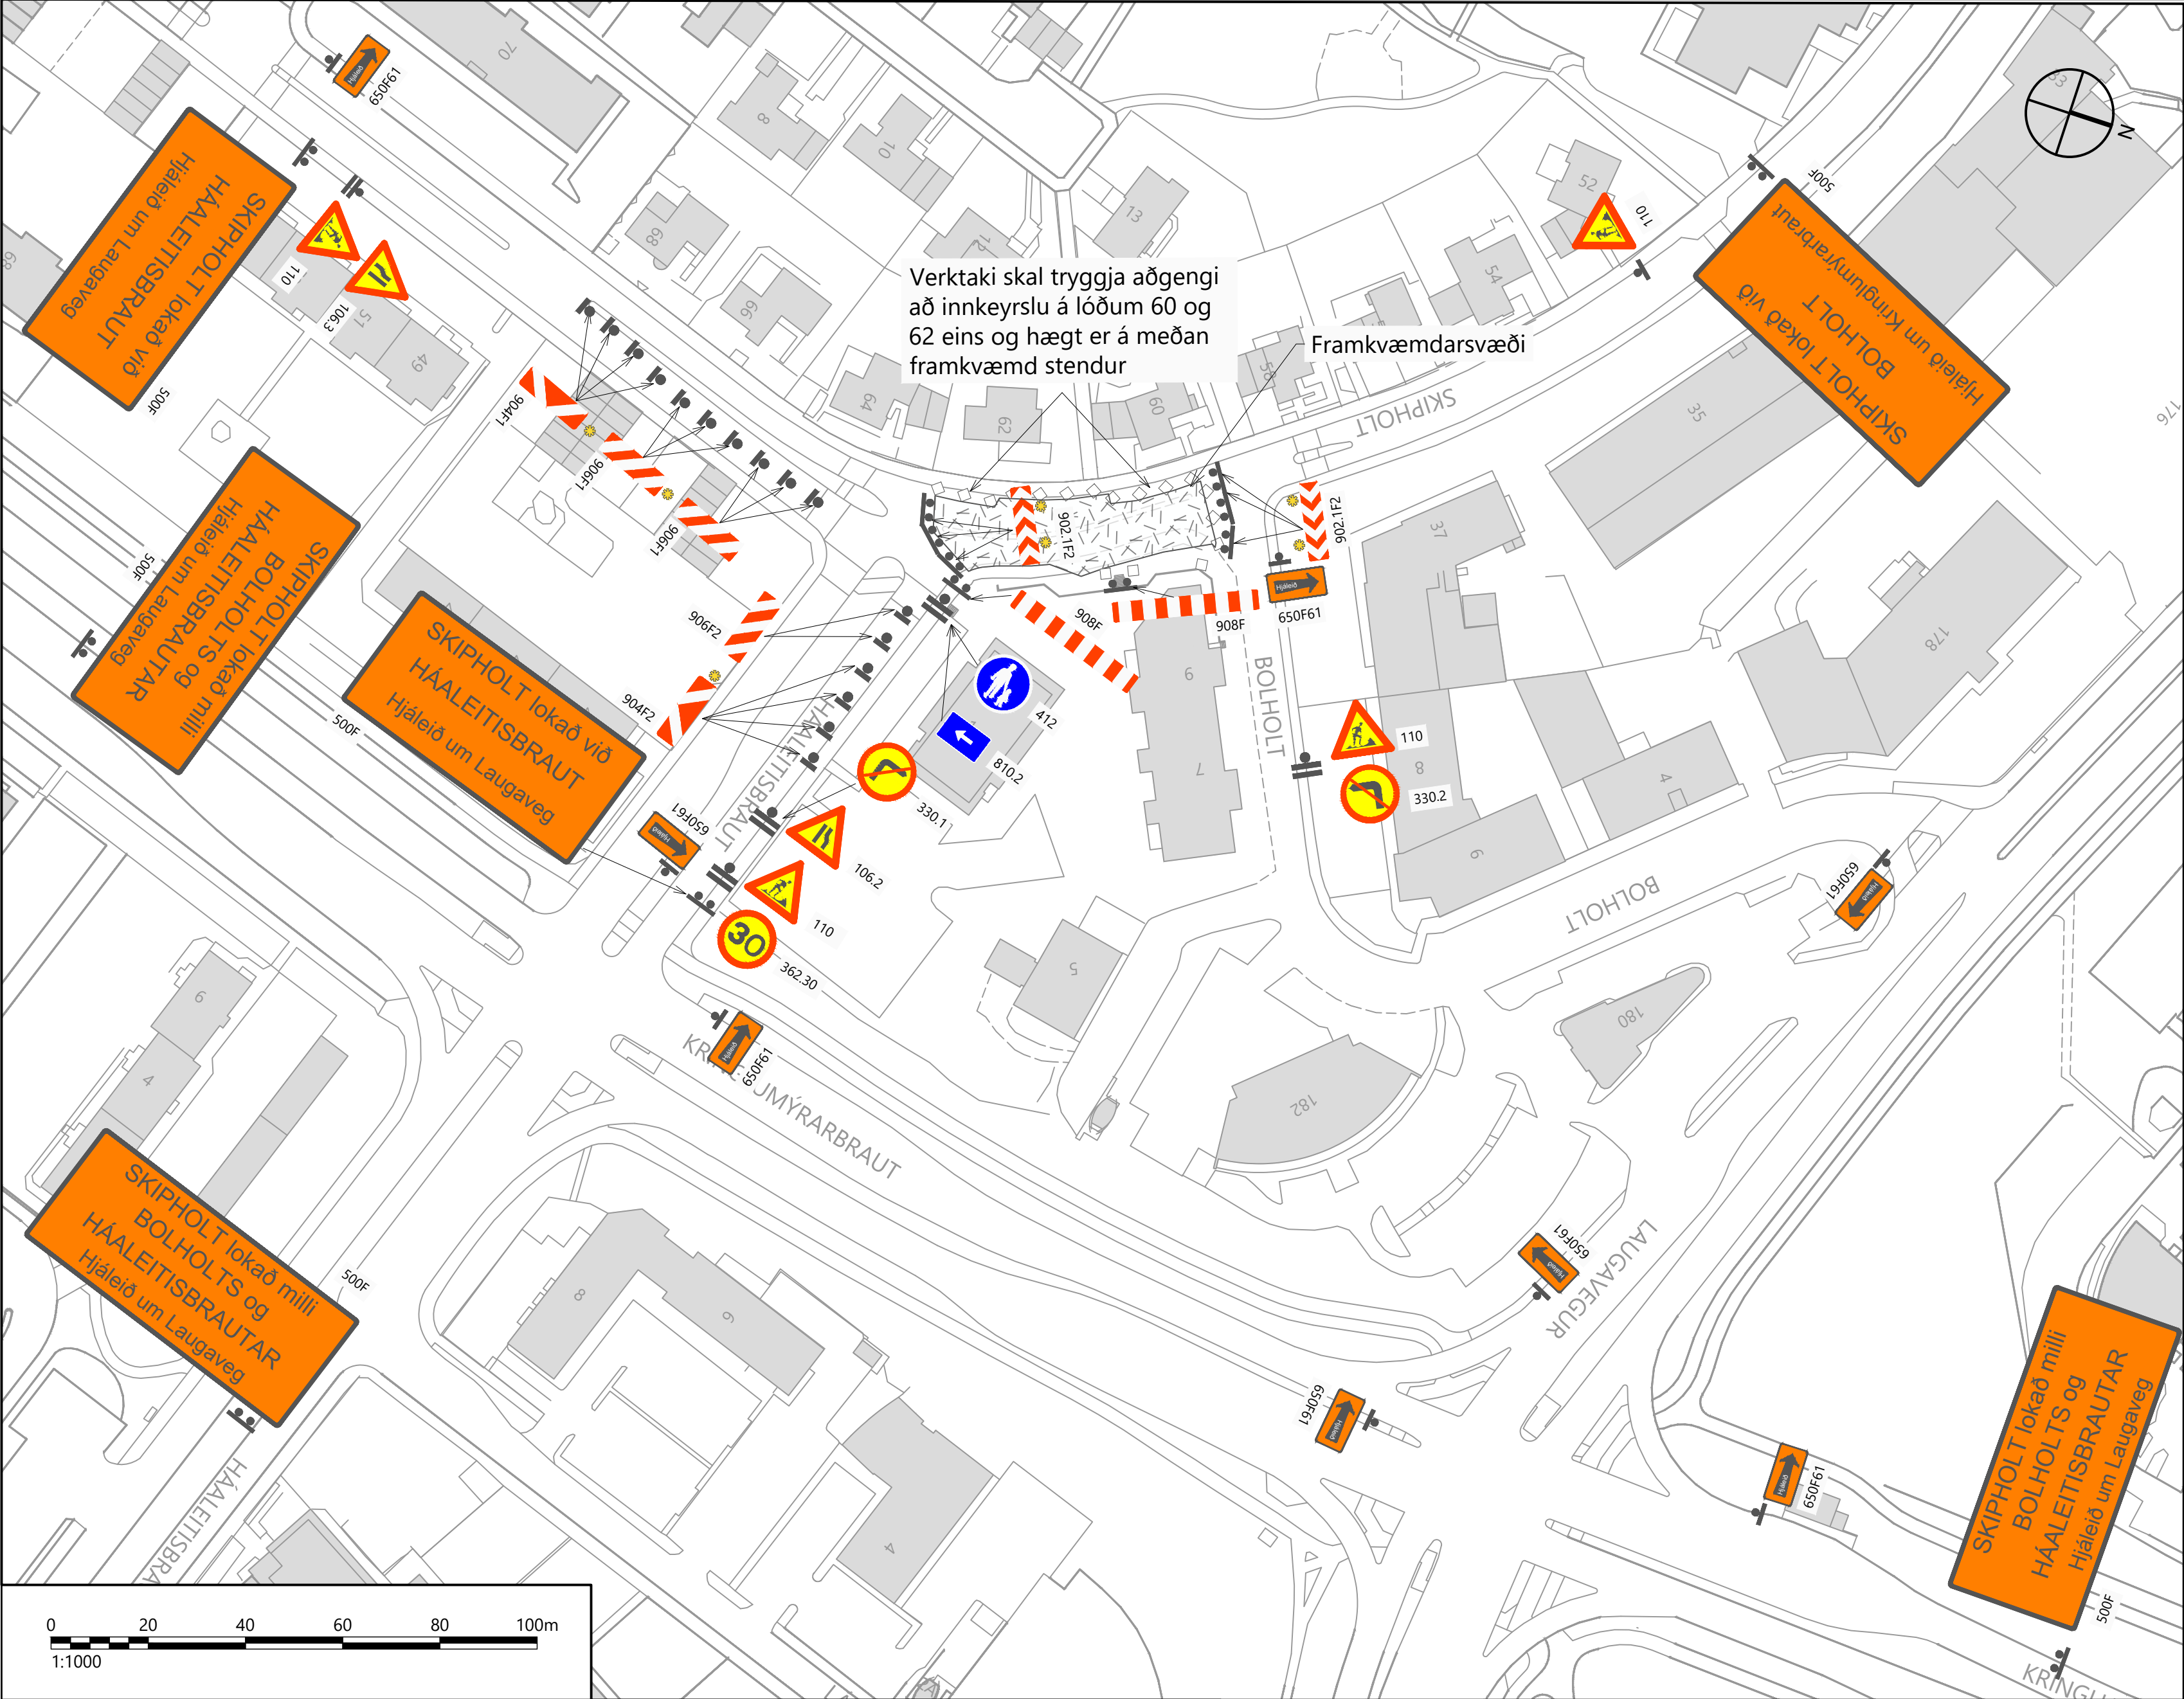

Skýringar:			
	Framkvæmdarsvæði	Skilti	Staðsetning skiltis
	Gönguleið		Léttar varnir
	Akstursleið		Steyptur vegtálmi

6			
5			
4			
3			
2			
1			
△	Breytingar:	Dags.:	Samþykkt:

Háaleitisbraut 58-60
108 Reykjavík
Sími: 570-0500
hnit@hnit.is
www.hnit.is

Hannað: HaK

Teiknað: ZÁS

Yfirfarið: HaK

Tölvuskrá: Z(97)01 LOKUN SKIPHOLTS.DWG

Kt.: ----

Dags.: 14.7.2026

Verk nr.: 25275

Samþykkt:

Reykjavíkurborg
Umhverfis- og skipulagssvið

Borgartún 12-14
105 Reykjavík
Sími: 411-1111

SKIPHOLT - BOLHOLT

YFIRBORÐSFRÁGANGUR OG GÖNGUÞVERUN

VINNUSVÆÐAMERKINGAR

LOKUN SKIPHOLTS - ÁFANGI 1

Mkv.: 1:1000 1:2000




Hnitakerfi: RVK

Teikn. nr.: Útg.:

Frumst. blaðs: A2

Hæðarkerfi: RVK

Z(97)01

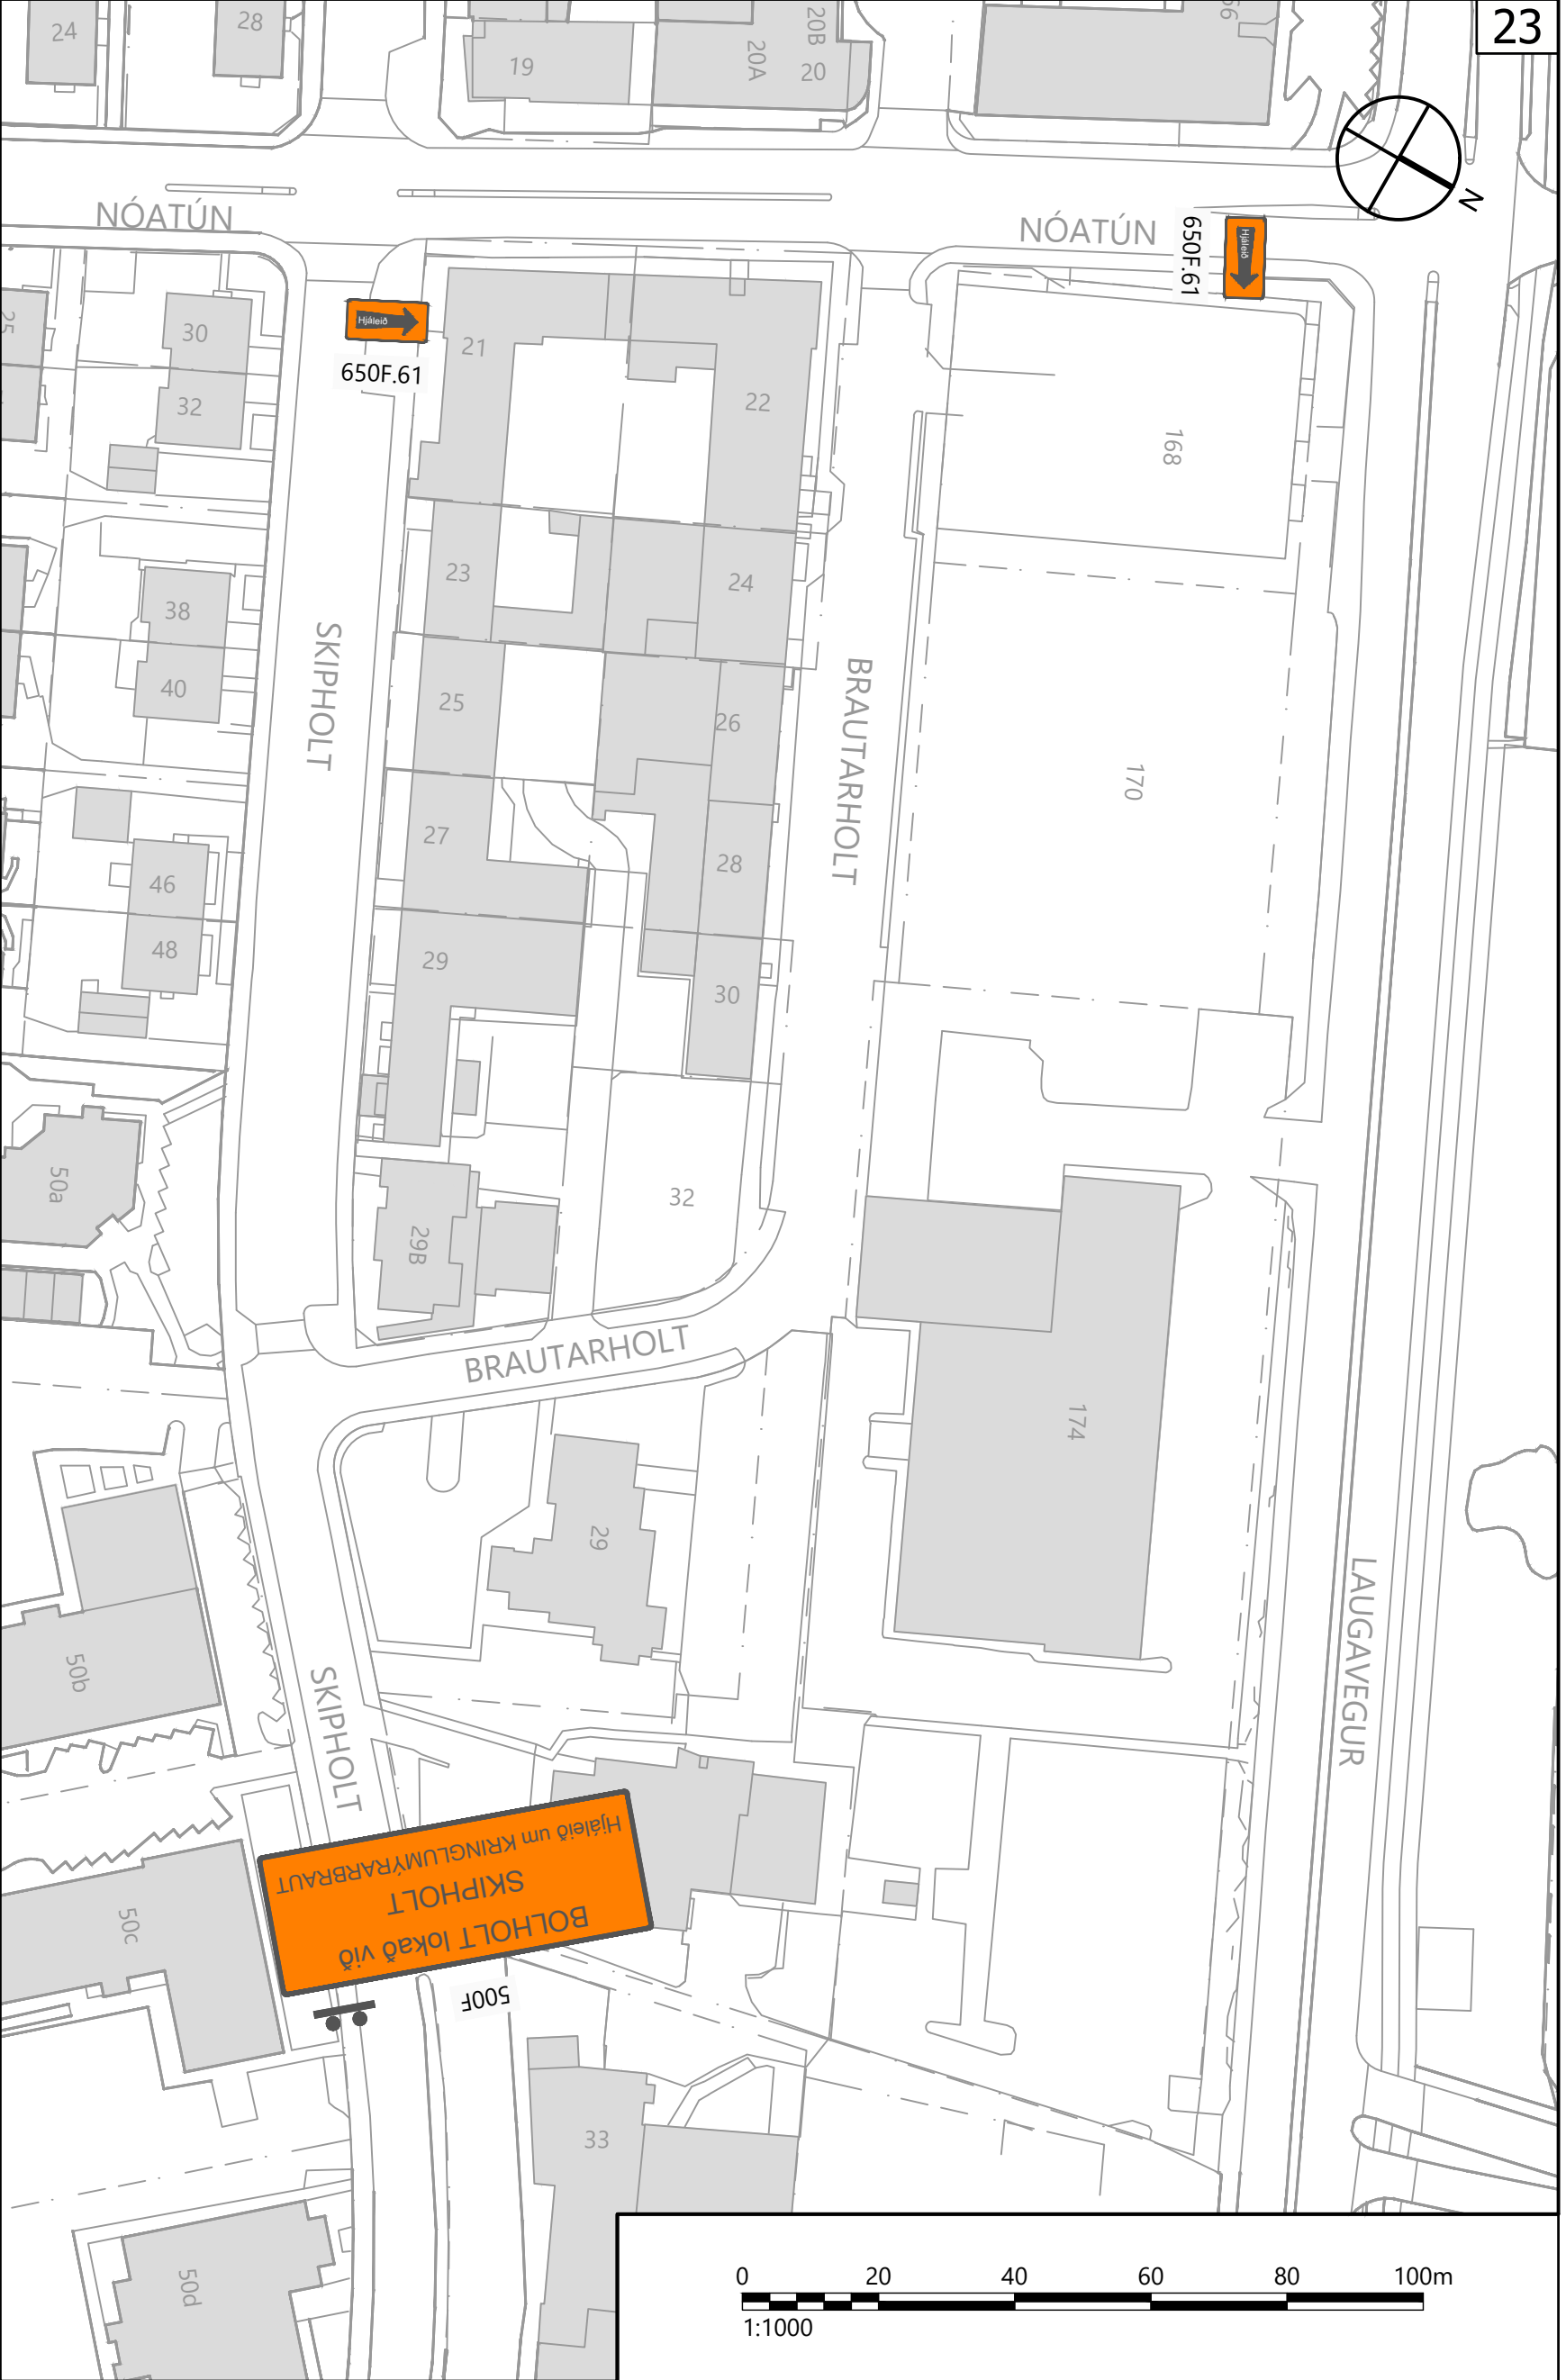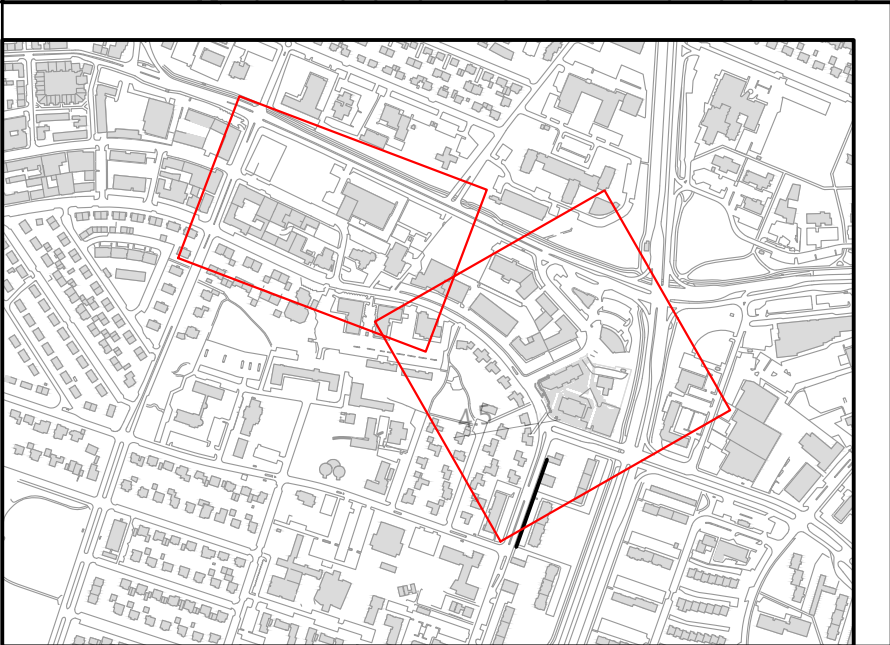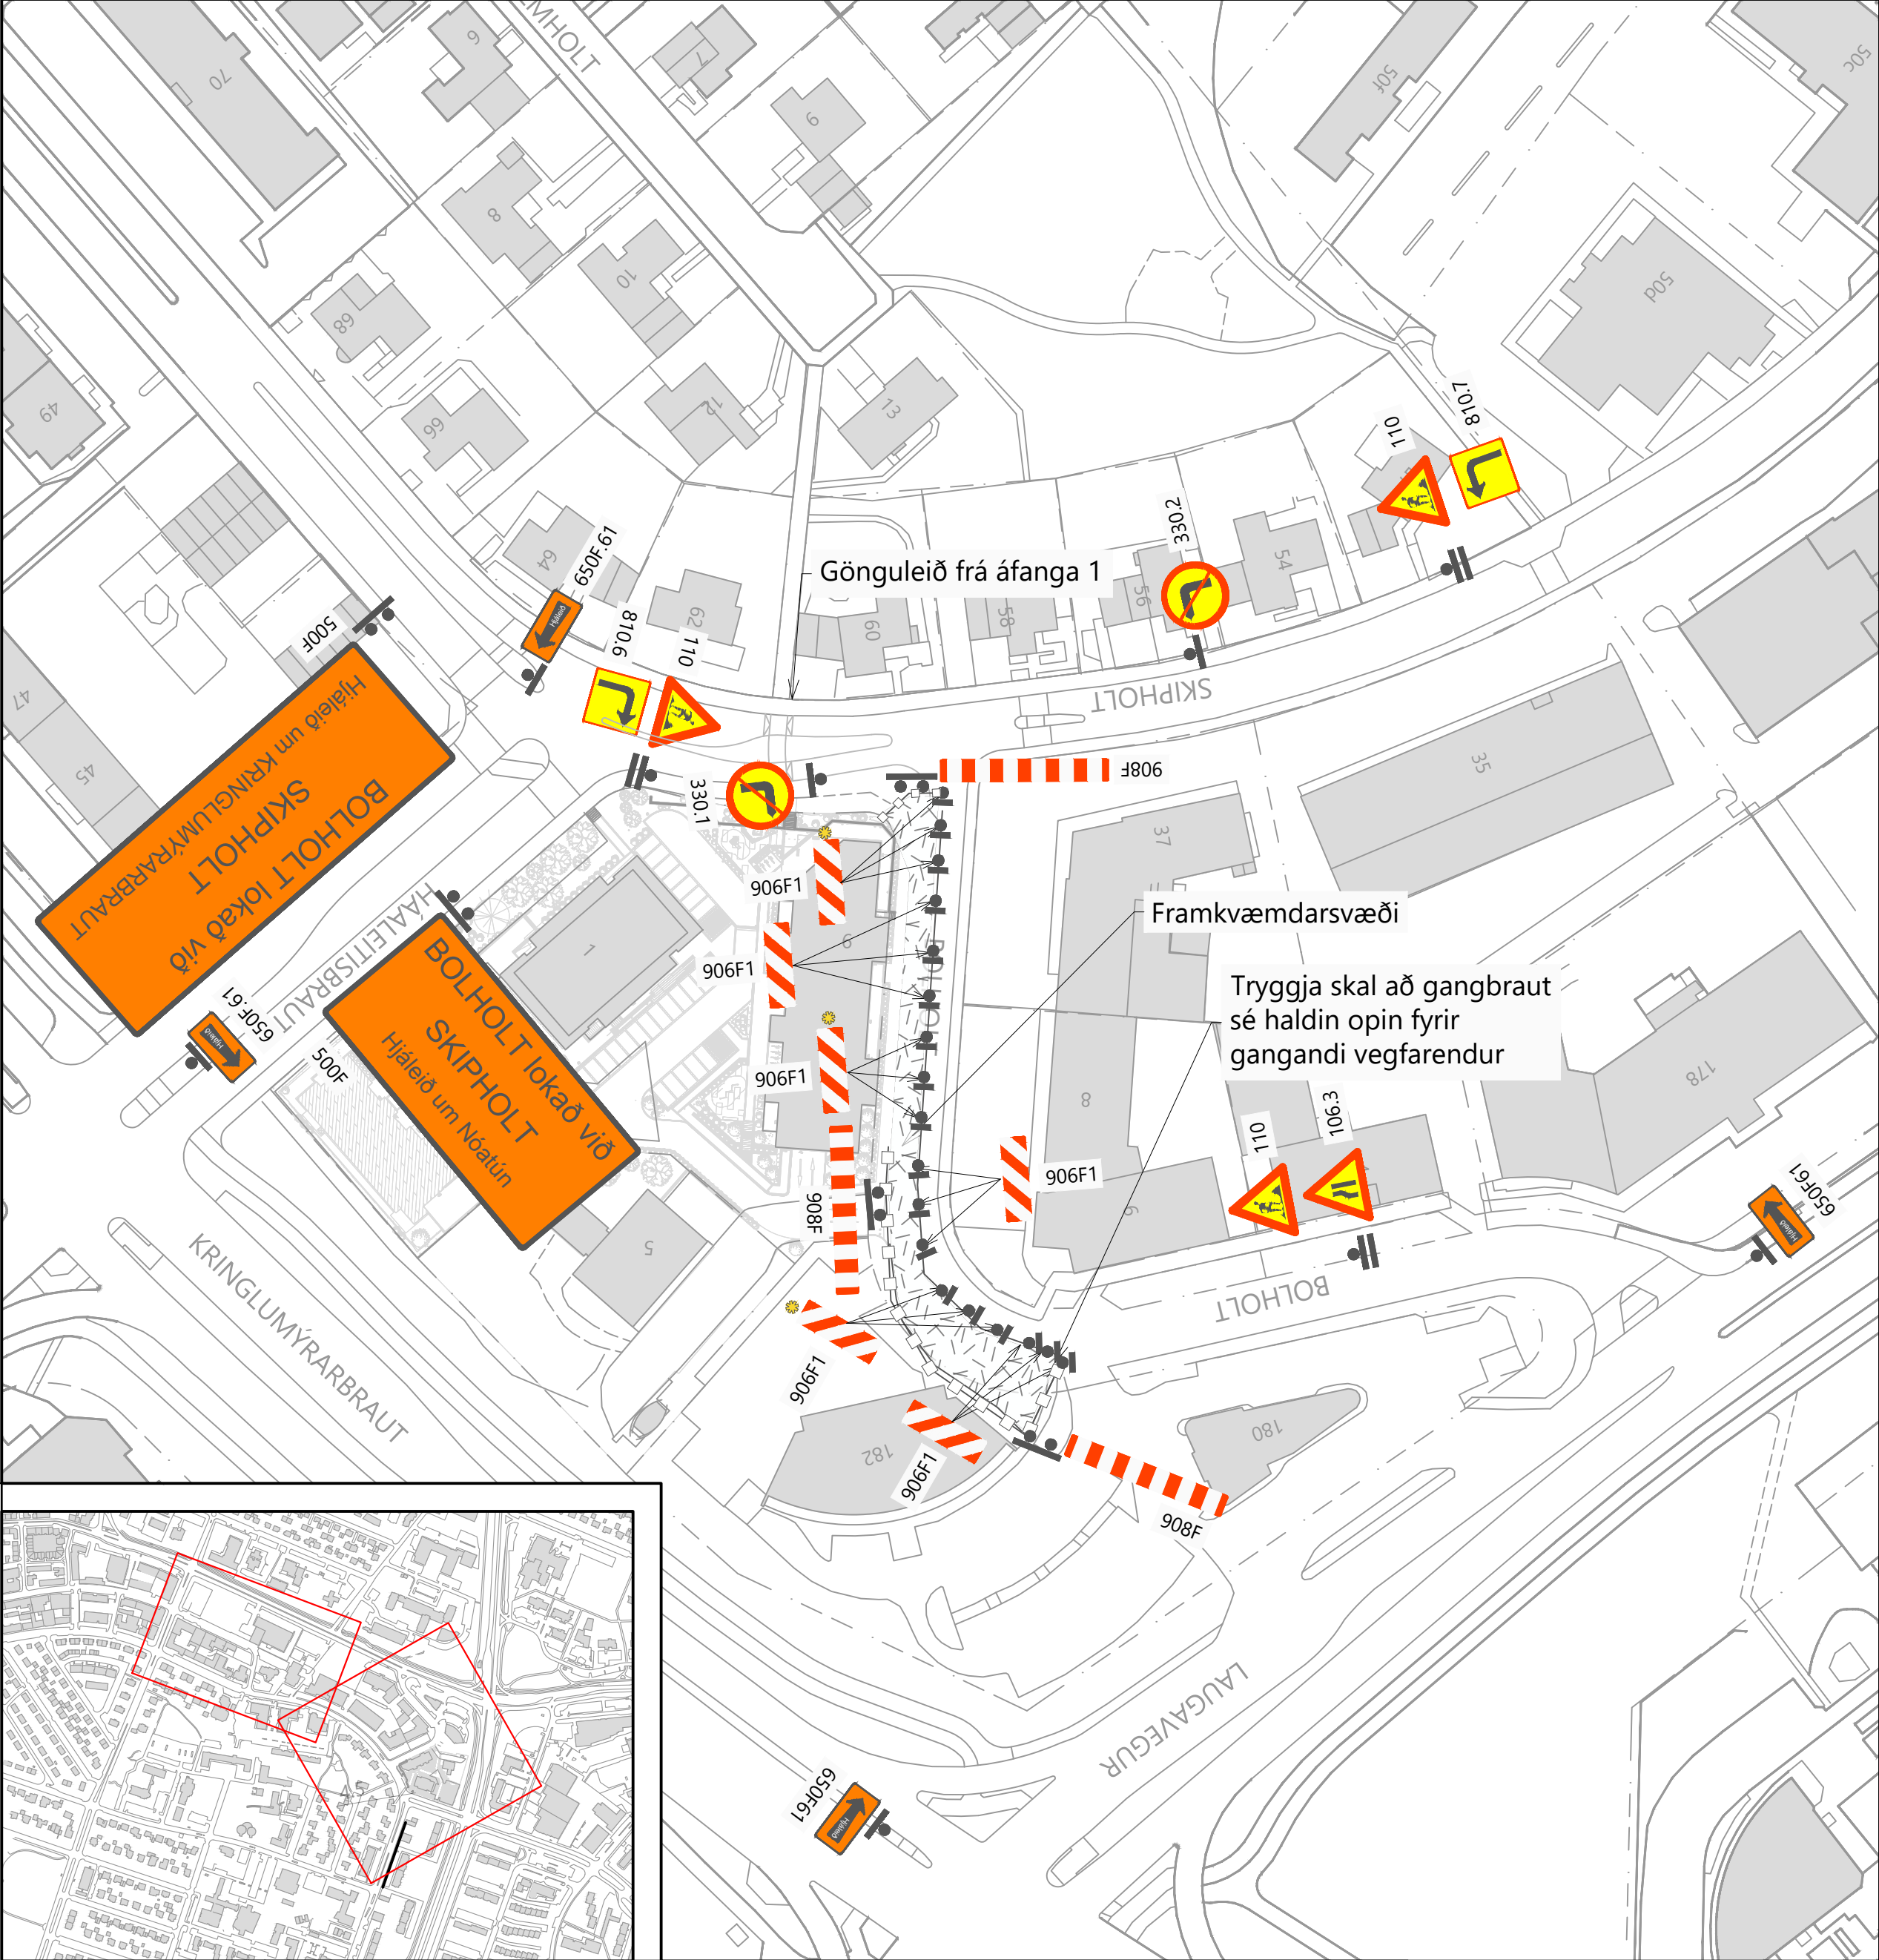

Skýringar:

Framkvæmdarsvæði

Skilti

Staðsetning skiltis

Gönguleið

Akstursleið

Létтар varnir

Steypur vegtálmi

6			
5			
4			
3			
2			
1			
△	Breytingar:	Dags.:	Samþykkt:

HNIT
ARTELIA GROUP

Háaleitisbraut 58-60
108 Reykjavík
Sími: 570-0500
hnit@hnit.is
www.hnit.is

Hannað: HaK

Teiknað: HaK

Yfirfarið: HaK

Tölvuskrá: Z(97)02 VINNA VIÐ BOLHOLT - ÁFANGI 2.1.DWG

Kt.: ----

Dags.: 14.7.2026

Samþykkt:

Verk nr.: 25275

Reykjavíkurborg
Umhverfis- og skipulagssvið

Borgartún 12-14
105 Reykjavík
Sími: 411-1111

SKIPHOLT - BOLHOLT

YFIRBORÐSFRÁGANGUR OG GÖNGUÞVERUN

VINNUSVÆÐAMERKINGAR

VINNA VIÐ BOLHOLT - ÁFANGI 2.1

Mkv.: 1:1000

Hnitakerfi: RVK



Teikn. nr.:

Útg.:

Frumst. blaðs: A2

Hæðarkerfi: RVK

Z(97)02

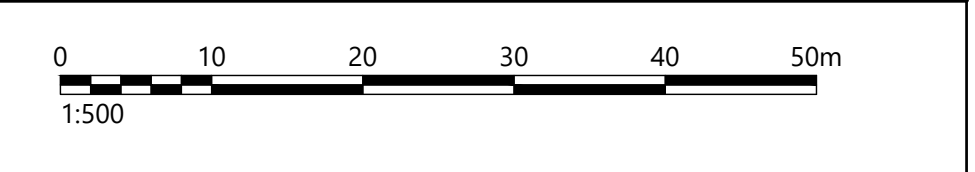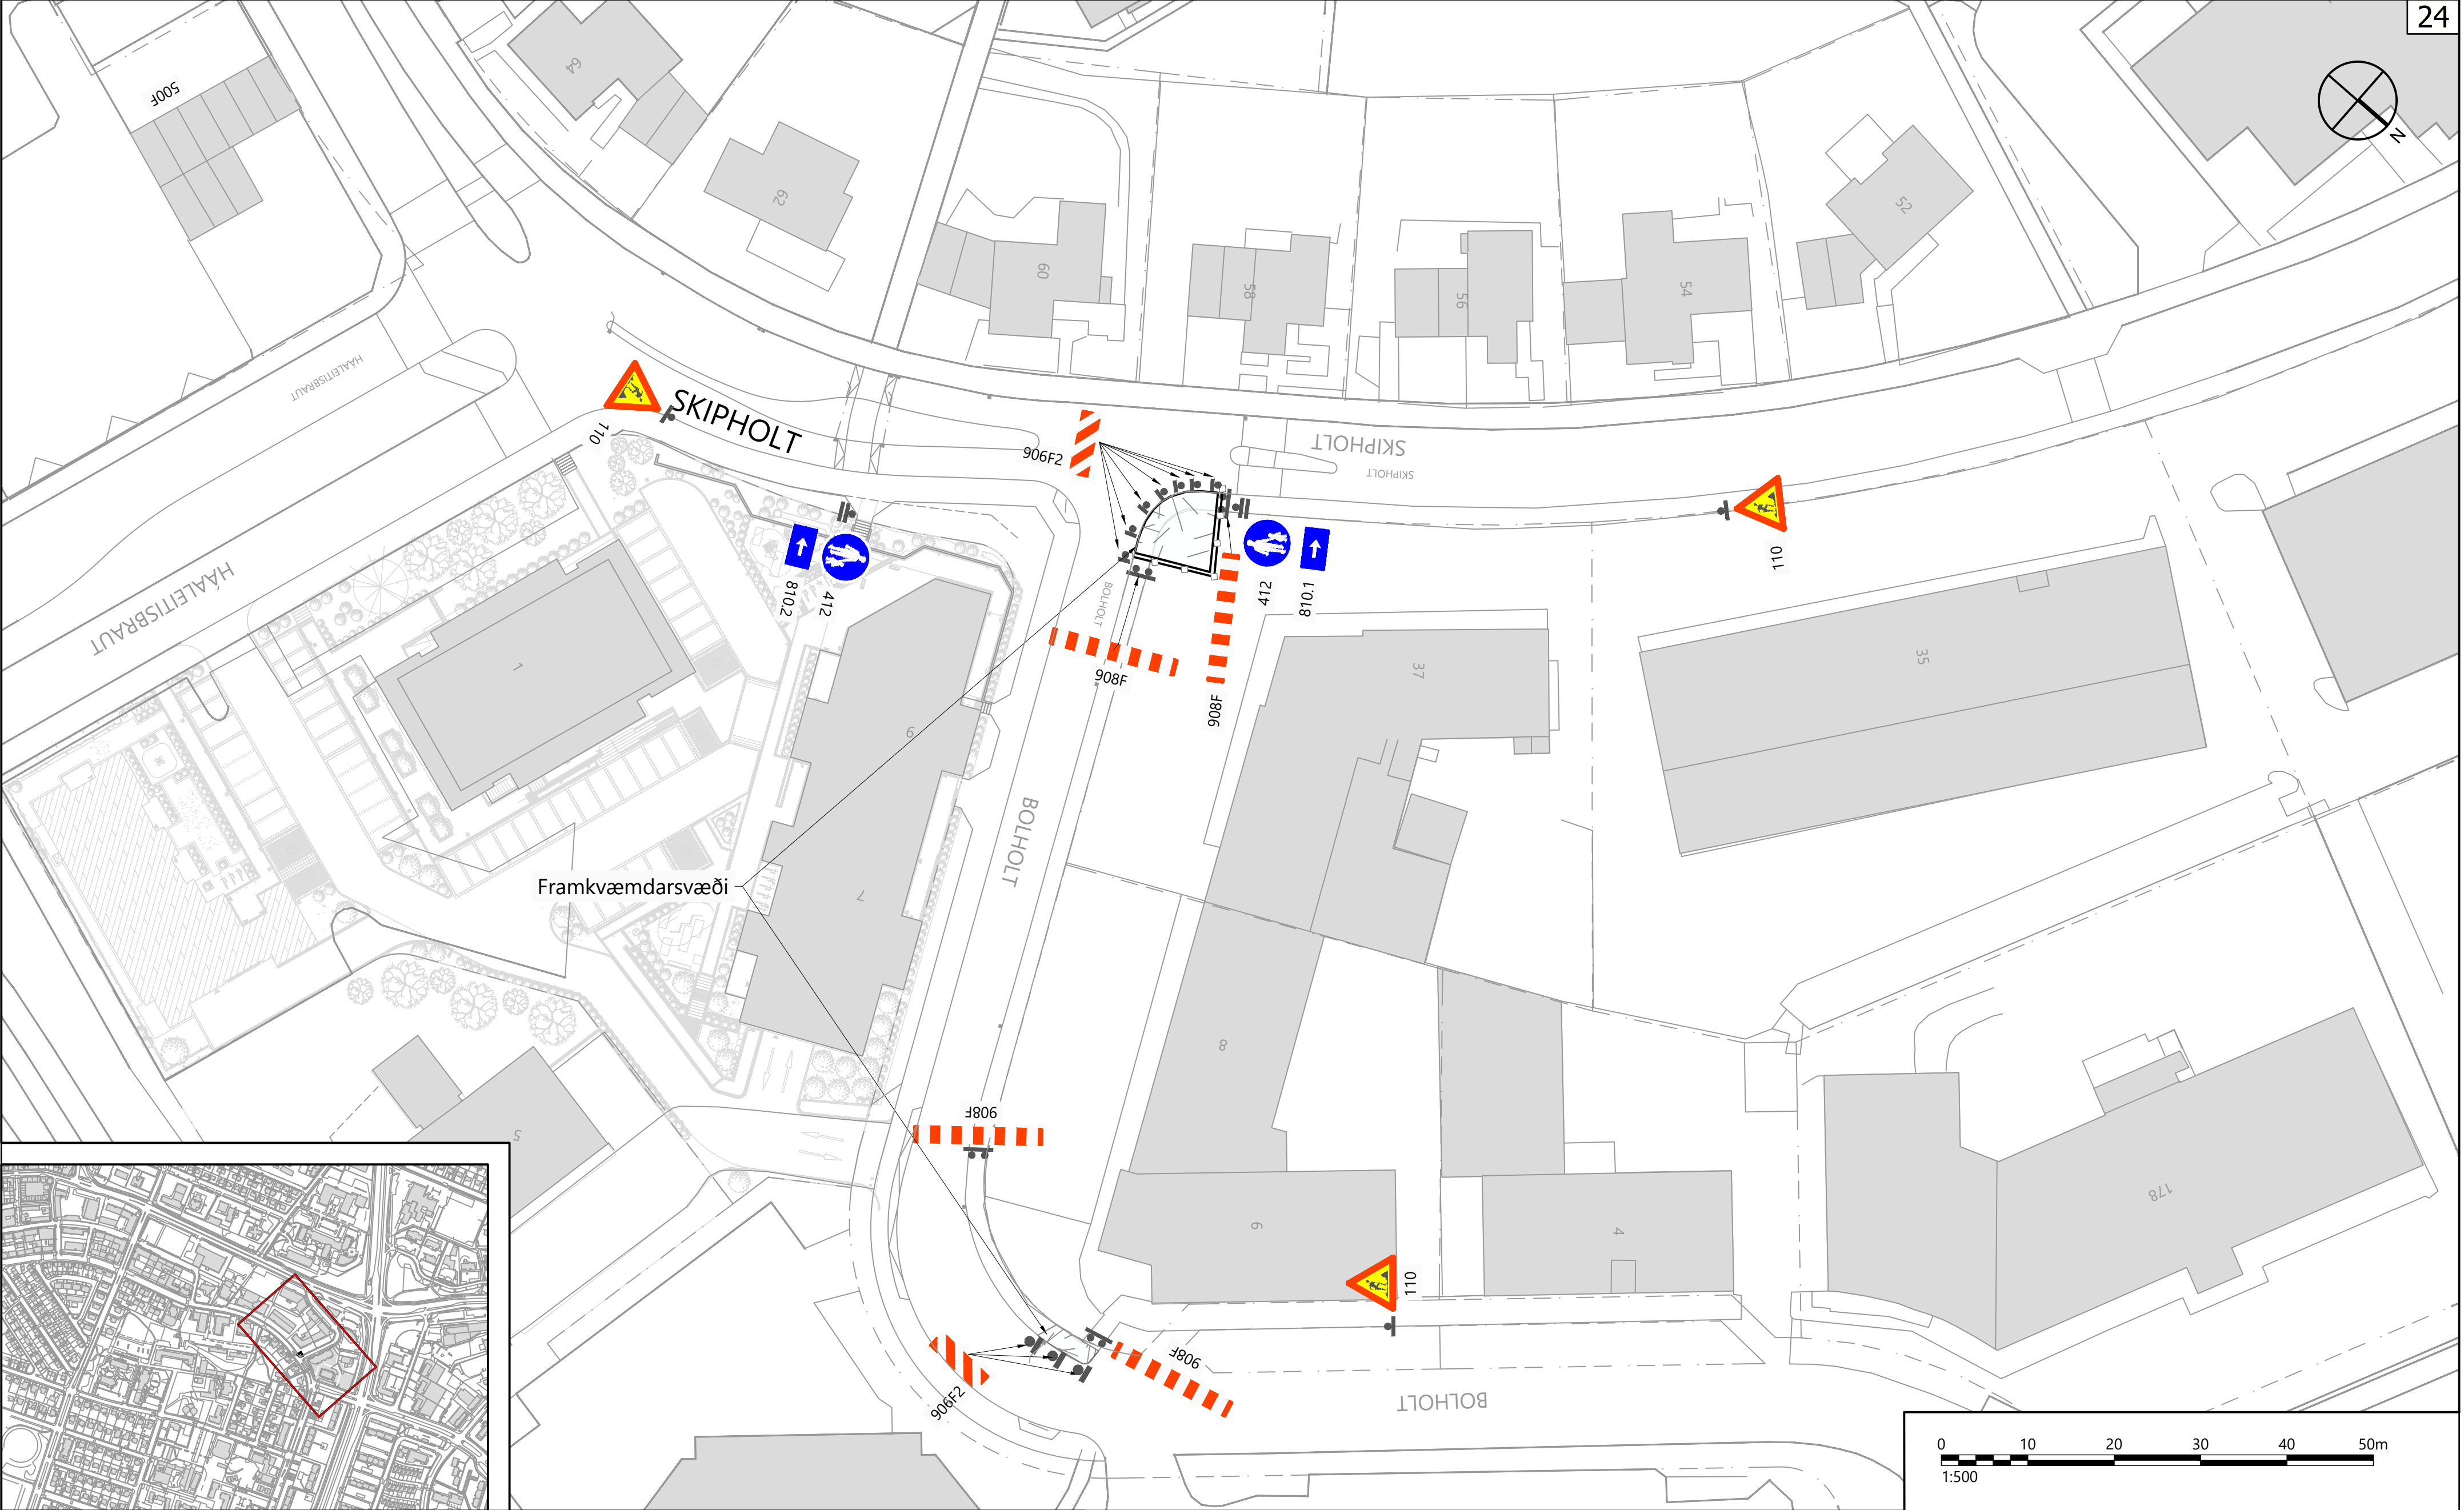

Skýringar:

Framkvæmdarsvæði

Skilti

Staðsetning skiltis

Hjáleið gangandi

Létтар varnir

Steypur vegtálmi

Akstursleið

6			
5			
4			
3			
2			
1			
△	Breytingar:	Dags.:	Samþykkt:

HNIT
ARTELIA GROUP

Háaleitisbraut 58-60
108 Reykjavík
Sími: 570-0500
hnit@hnit.is
www.hnit.is

Hannað: HaK

Teiknað: ZÁS

Yfirfarið: HaK

Tölvuskrá: Z(97)03 VINNA VIÐ BOLHOLT - ÁFANGI 2.2.DWG

Kt.: ----

Dags.: 14.7.2026

Samþykkt:

Verk nr.: 25275

Reykjavíkurborg
Umhverfis- og skipulagssvið

Borgartún 12-14
105 Reykjavík
Sími: 411-1111

SKIPHOLT - BOLHOLT

YFIRBORÐSFRÁGANGUR OG GÖNGUÞVERUN

VINNUSVÆÐAMERKINGAR

VINNA VIÐ BOLHOLT - ÁFANGI 2.2

Mkv.: 1:500

Hnitakerfi: RVK

Teikn. nr.:

Útg.:

Frumst. blaðs: A2

Hæðarkerfi: RVK

Z(97)03

V:\2025\2XX\25275\07-TEIKNINGAR\06-TEIKNINGASETT\Z(97)03 VINNA VIÐ BOLHOLT - ÁFANGI 2.2.DWG